



Bodenaufbau Flure, Umkleiden, Küche, V. Lager, WCs, Putzr., Schleuse
Verkehrslast 3kN/m²
Fliesen, schwi. Estrich

- 15 mm Fliesen im Dünnbett
inkl. Abdichtung und Kleber
- ca. 65 mm Heizestrich, C 35 F5
- 0,2 mm PE-Folie
- 15 mm Trittschalldämmung EPS, WLG 040
- 50 mm Zementgebundene
Wärmedämmung EPS, WLG 040
- Abdichtung gegen Aufsteigende Feuchte


- 300 mm Stahlbeton-Decke (n.A. Statik)
- PE-Folie 2-lagig
- 120 mm druckfeste Dämmung, XPS WLG 040
- 50 mm Sauberkeitsschicht
- 300 mm Schotter (Unterbau/Kies/Schotter)
nach Vorgabe Statik

OK FFB

+92.78 ±0.00

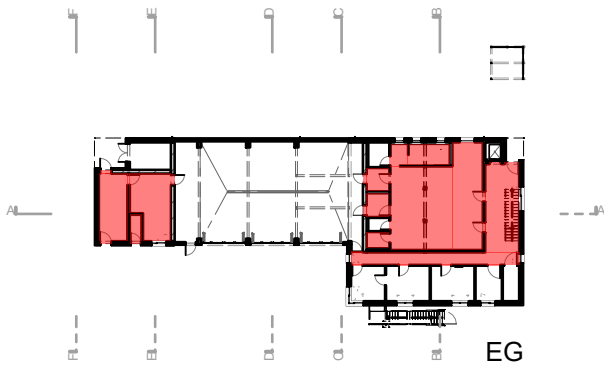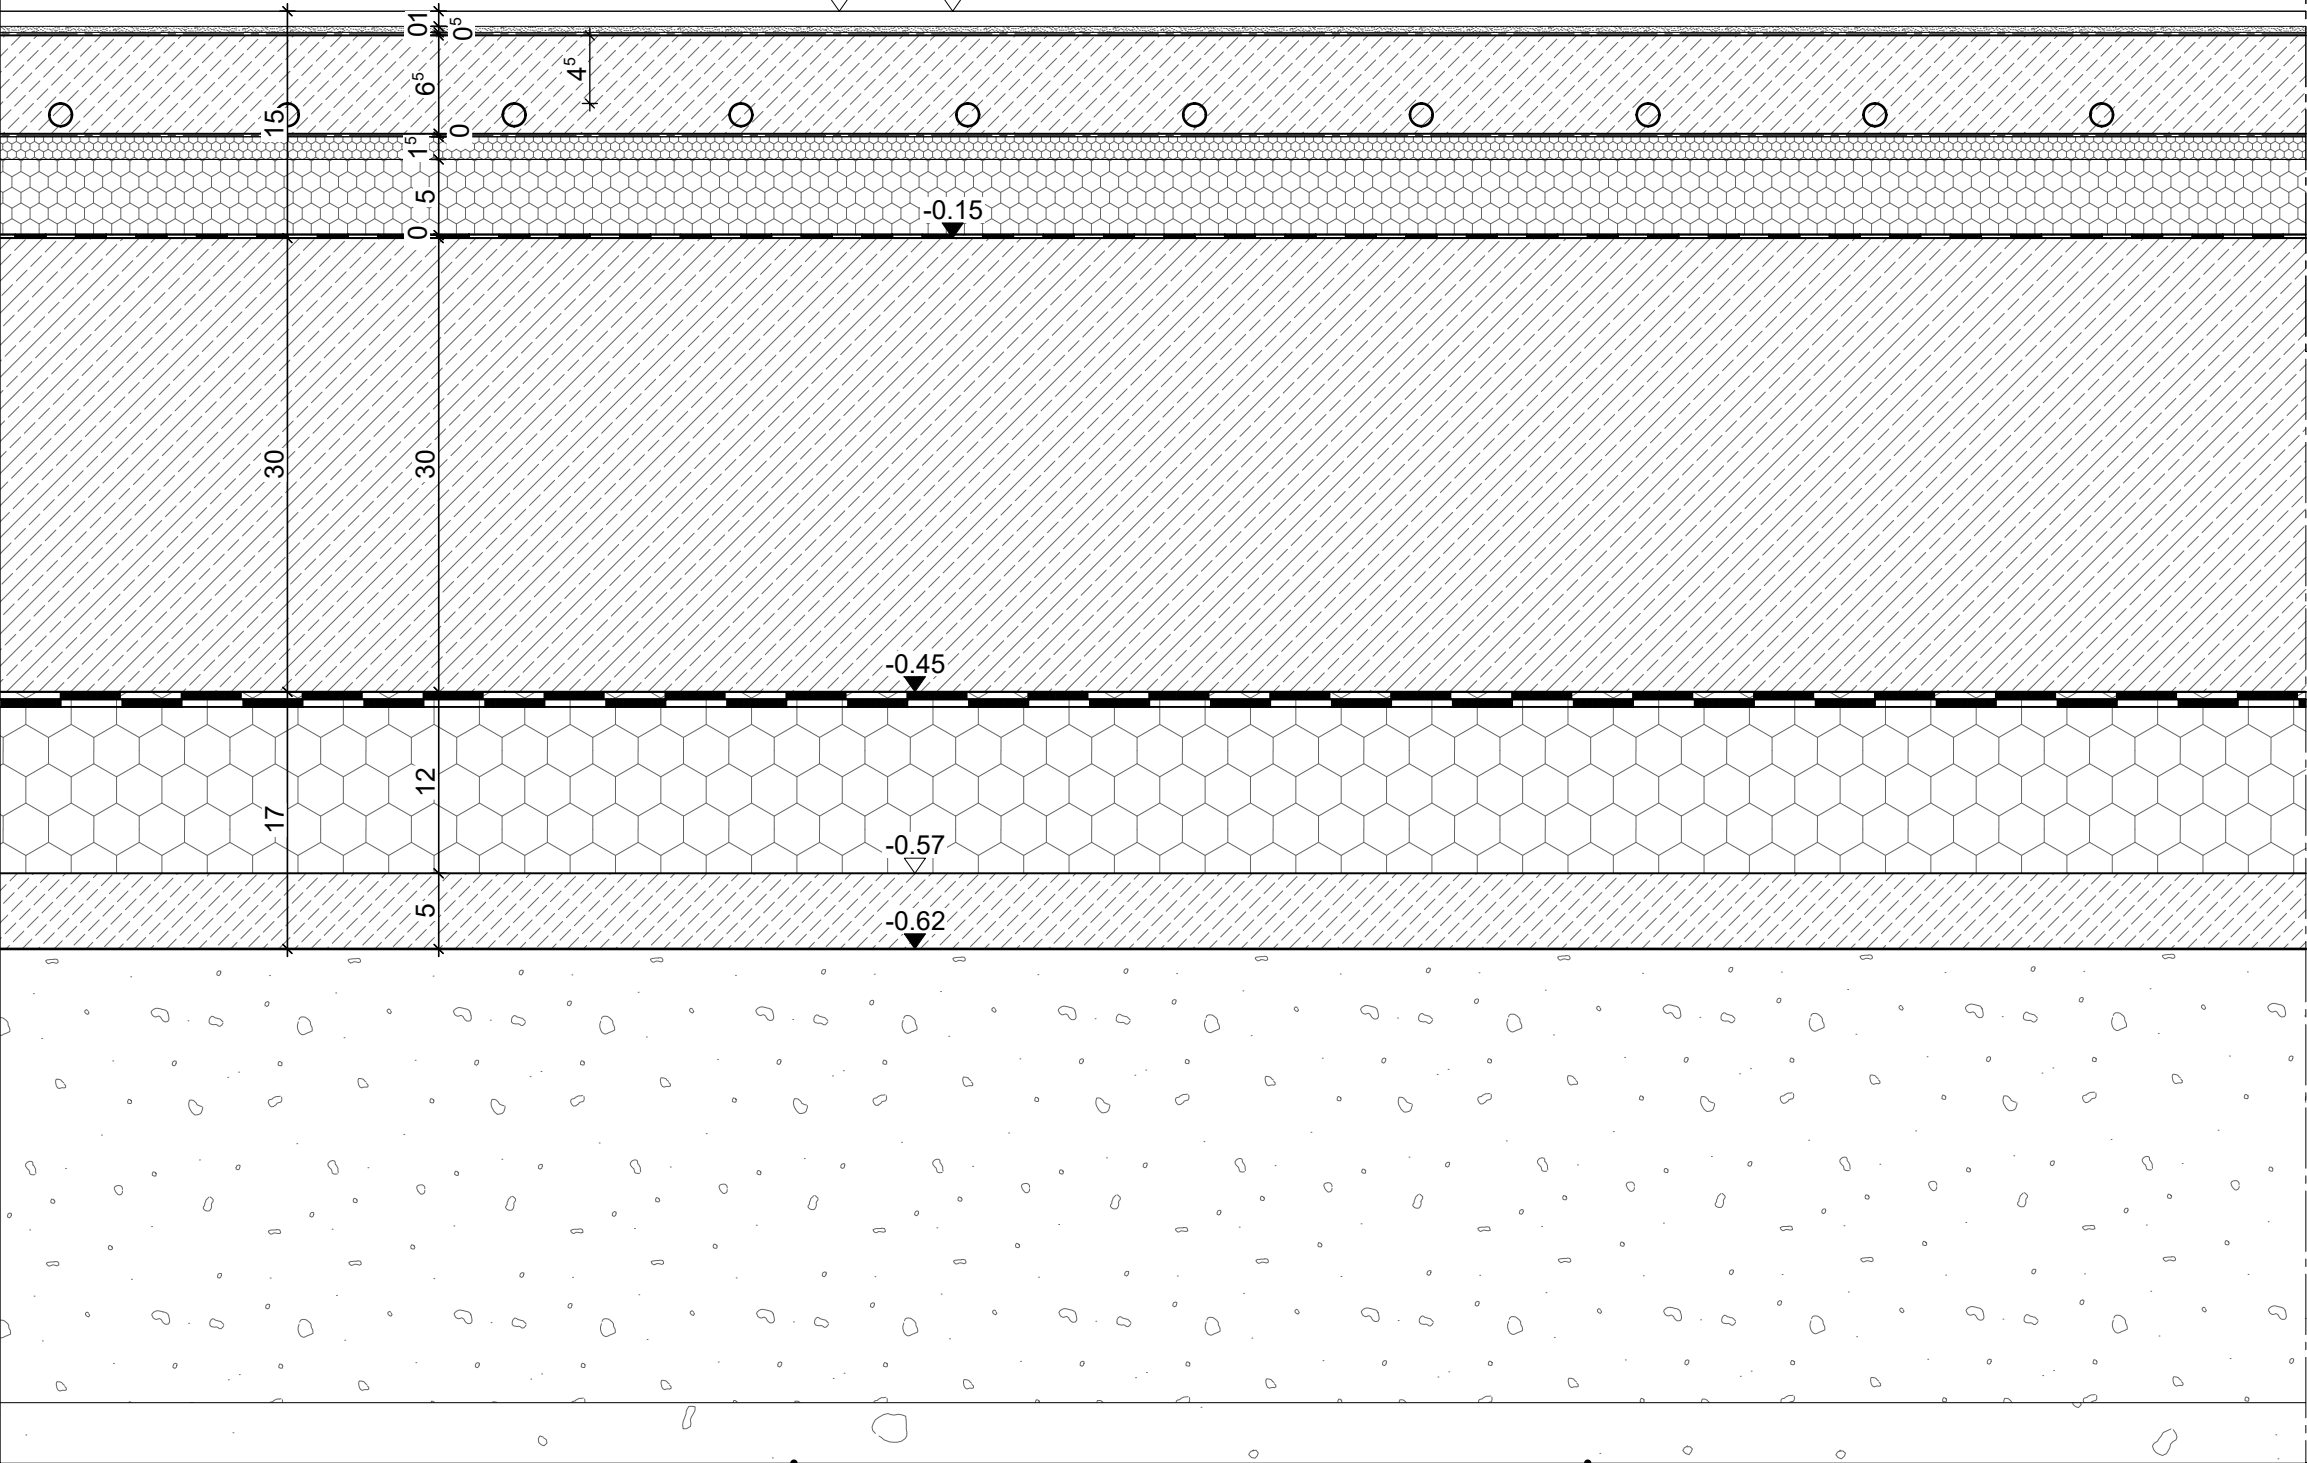

Siehe Bodenbelagsplan

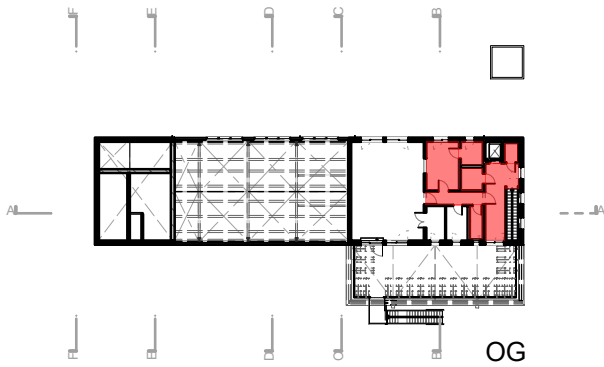

Siehe Bodenbelagsplan

MASSE SIND AM BAU ZU PRÜFEN.

VERSION	DATUM	ÄNDERUNGEN	ZEICHEN
	16.04.26	Planerstellung	
VORABZUG			

NEUBAU FEUERWACHE
HEPPINGEN

WERKPLANUNG

Bodenaufbau
Fliesen, sch. Estrich

Plan Nr. 606

Mst. 1:5

Gr. DIN A3

Dat. 16.04.26

Int. 482/606

Gez.

H/B = 297 / 420 (0.12m²)