


Bodenaufbau Duschen
Verkehrslast 3 kN/m²
Fliesen, schwi. Estrich

- 15 mm Fliesen im Dünnbett; in Gefälle ca. 1% inkl. Abdichtung und Kleber
- ca. 65-55 mm Heizestrich, C 35 F5 in Gefälle ca. 1%
- 0,2 mm PE-Folie
- 15 mm Tackermatte WLG 040
- 50 mm Zementgebundene Wärmedämmung EPS, WLG 040
- Abdichtung gegen Aufsteigende Feuchte

- 300 mm Stahlbeton-Decke (n.A. Statik)
- PE-Folie 2-lagig
- 120 mm druckfeste Dämmung, XPS, WLG 040
- 50 mm Sauberkeitsschicht
- 300 mm Schotter (Unterbau/Kies/Schotter) nach Vorgabe Statik

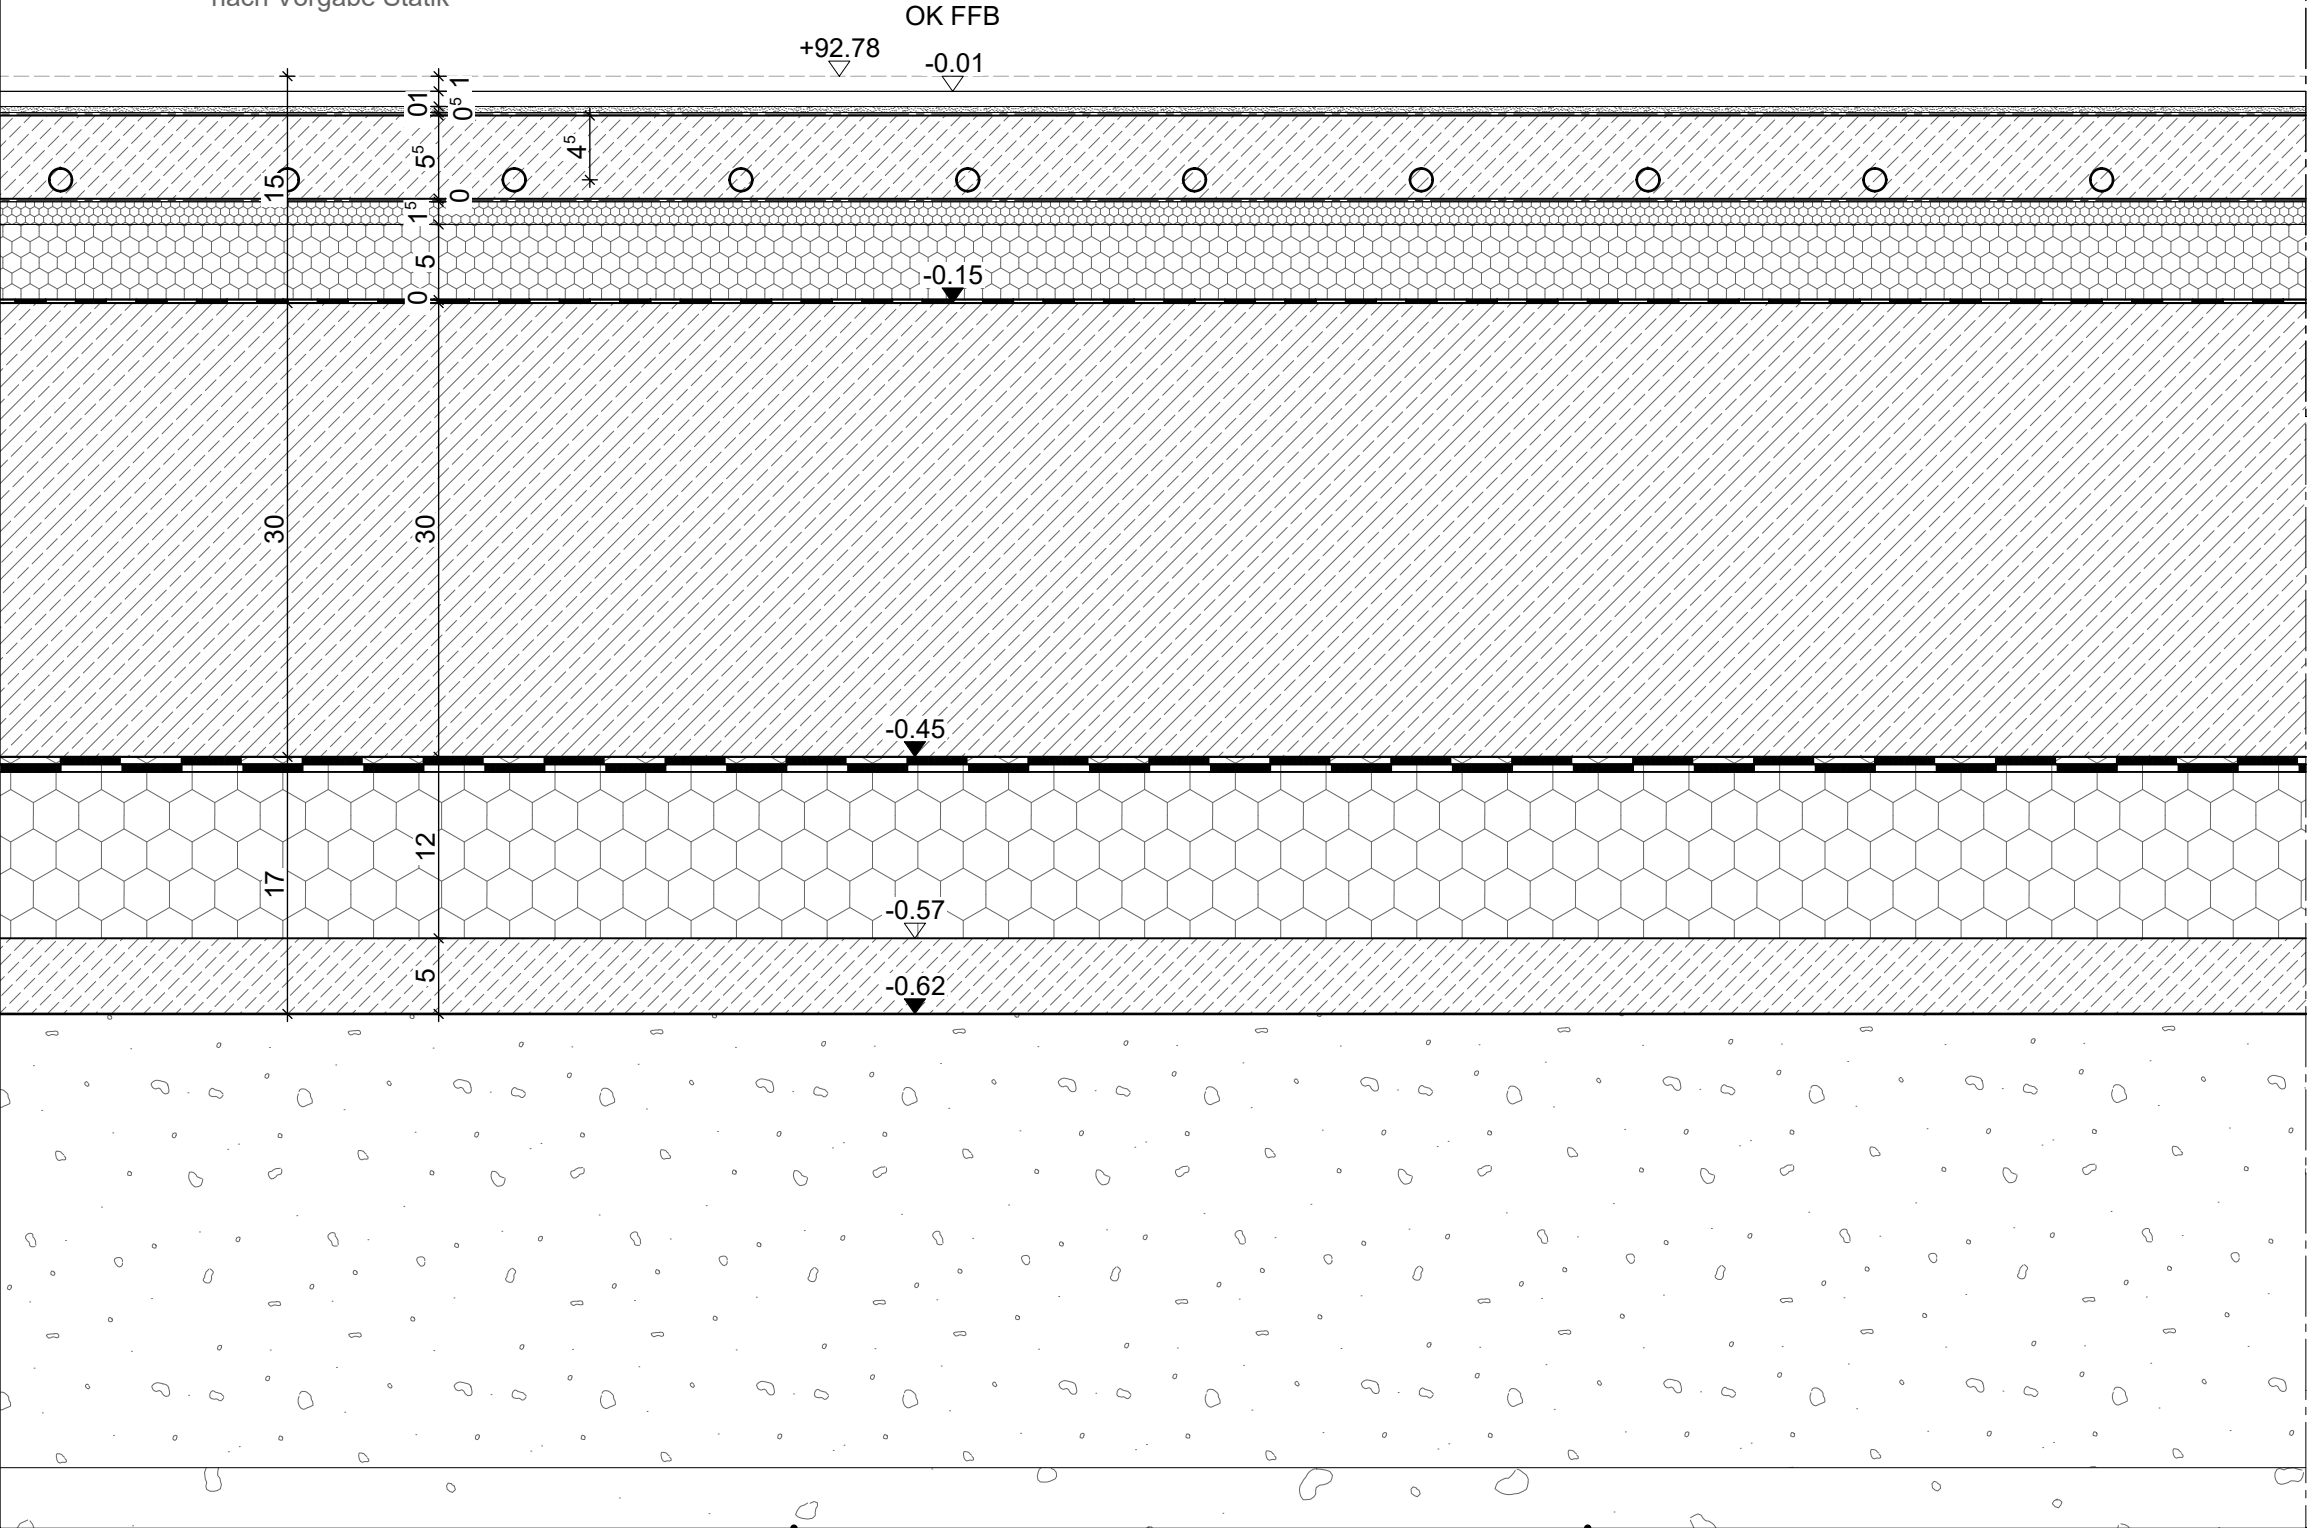

Siehe Bodenbelagsplan

MASSE SIND AM BAU ZU PRÜFEN.

VERSION	DATUM	ÄNDERUNGEN	ZEICHEN
	16.04.26	Planerstellung	
VORABZUG			

NEUBAU FEUERWACHE
HEPPINGEN
WERKPLANUNG

Bodenaufbau Fliesen, Duschen	
Plan Nr.	607
Mst.	1:5
Gr.	DIN A3
Dat.	16.04.26
Int.	482/607
Gez.	