Bodenaufbau HA, Heizung, NEA
Anstrich

-5 mm Anstrich
-ca. 145 mm Aufbeton
-Abdichtung gegen Aufsteigende Feuchte

-300 mm Stahlbeton-Decke (n.A. Statik)
-PE-Folie 2-lagig
-120 mm druckfeste Dämmung, XPS, WLG 040
-50 mm Sauberkeitsschicht
-300 mm Schotter (Unterbau/Kies/Schotter)
nach Vorgabe Statik

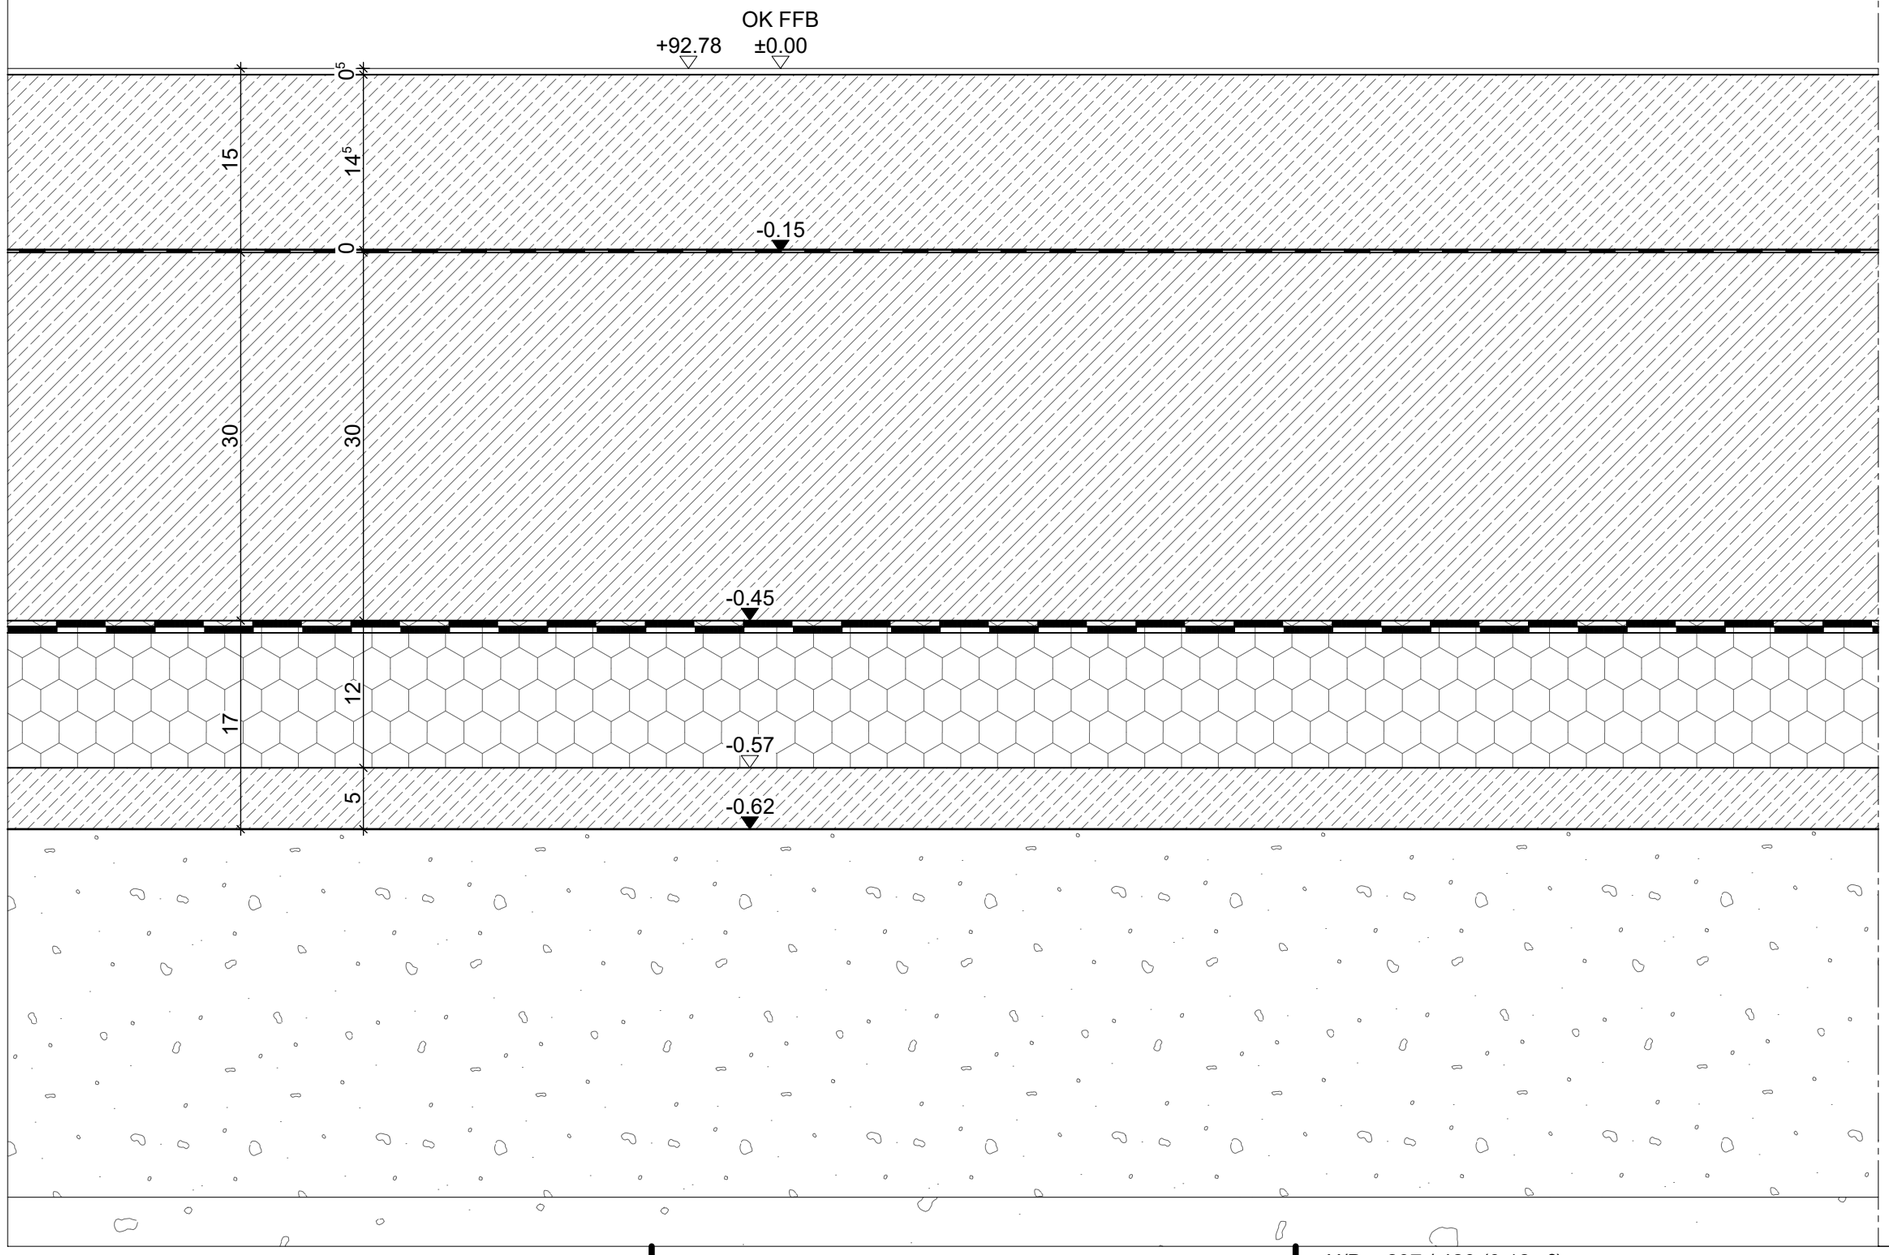

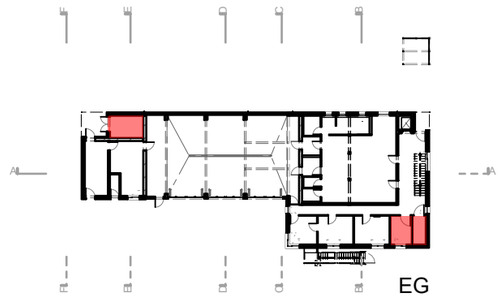

Siehe Bodenbelagsplan

MASSE SIND AM BAU ZU PRÜFEN.

VERSION	DATUM	ÄNDERUNGEN	ZEICHEN
	16.04.26	Planerstellung	

VORABZUG

NEUBAU FEUERWACHE
HEPPINGEN

WERKPLANUNG

Bodenaufbau
Anstrich

Plan Nr.	608
Mst.	1:5
Gr.	DIN A3
Dat.	16.04.26
Int.	482/608
Gez.	

H/B = 297 / 420 (0.12m²)