
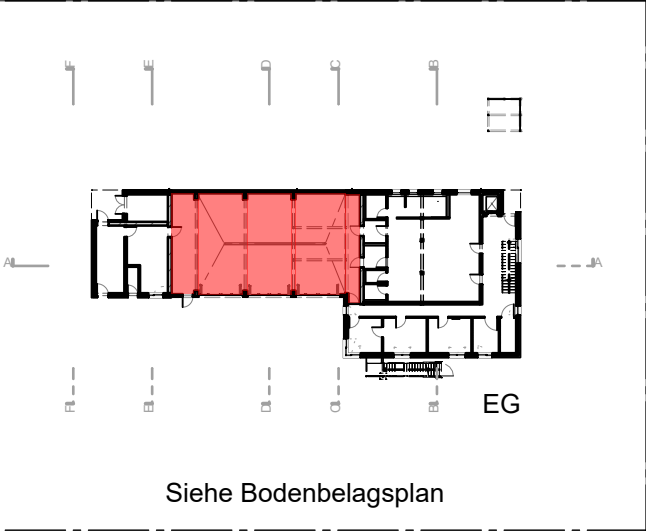


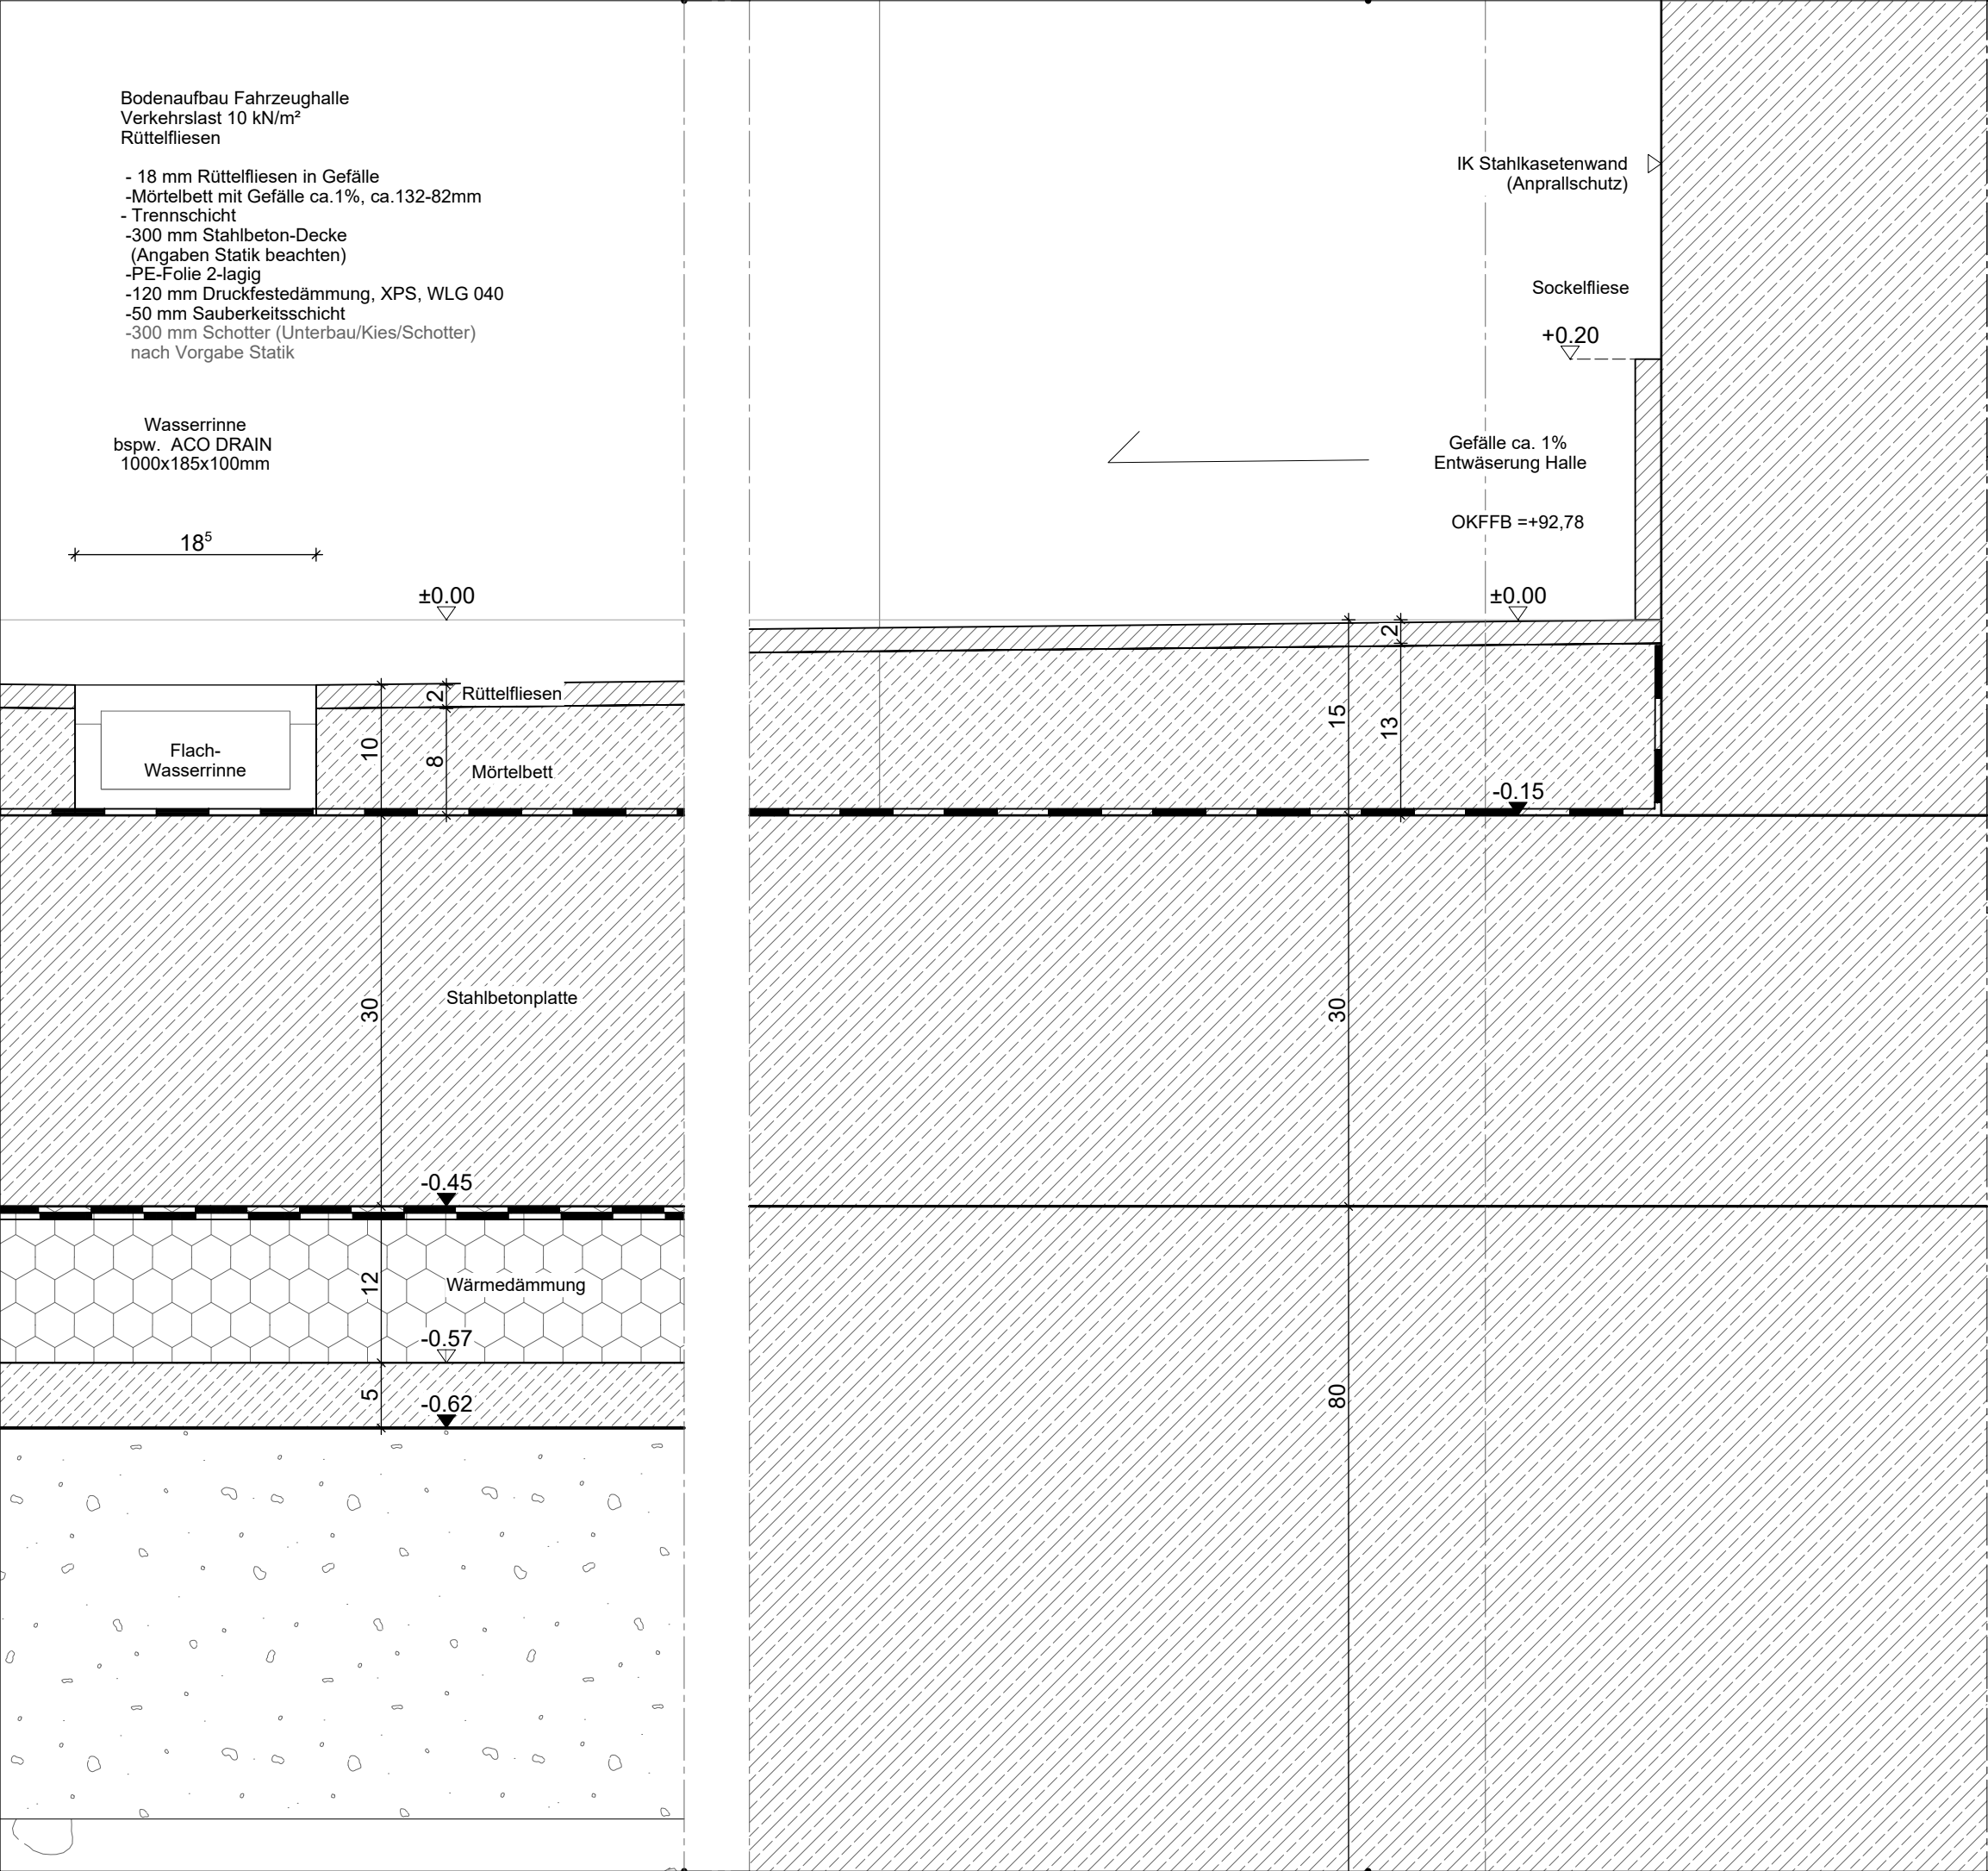

**MASSE SIND AM BAU ZU PRÜFEN.**

| VERSION | DATUM    | ÄNDERUNGEN     | ZEICHEN |
|---------|----------|----------------|---------|
|         | 16.04.26 | Planerstellung |         |
|         |          |                |         |
|         |          |                |         |
|         |          |                |         |
|         |          |                |         |

VORABZUG

NEUBAU FEUERWACHE  
HEPPINGEN

WERKPLANUNG

|                              |          |
|------------------------------|----------|
| Bodenaufbau<br>Rüttelfliesen |          |
| Plan Nr.                     | 609      |
| Mst.                         | 1:5      |
| Gr.                          | DIN A3   |
| Dat.                         | 16.04.26 |
| Int.                         | 482/609  |
| Gez.                         |          |