


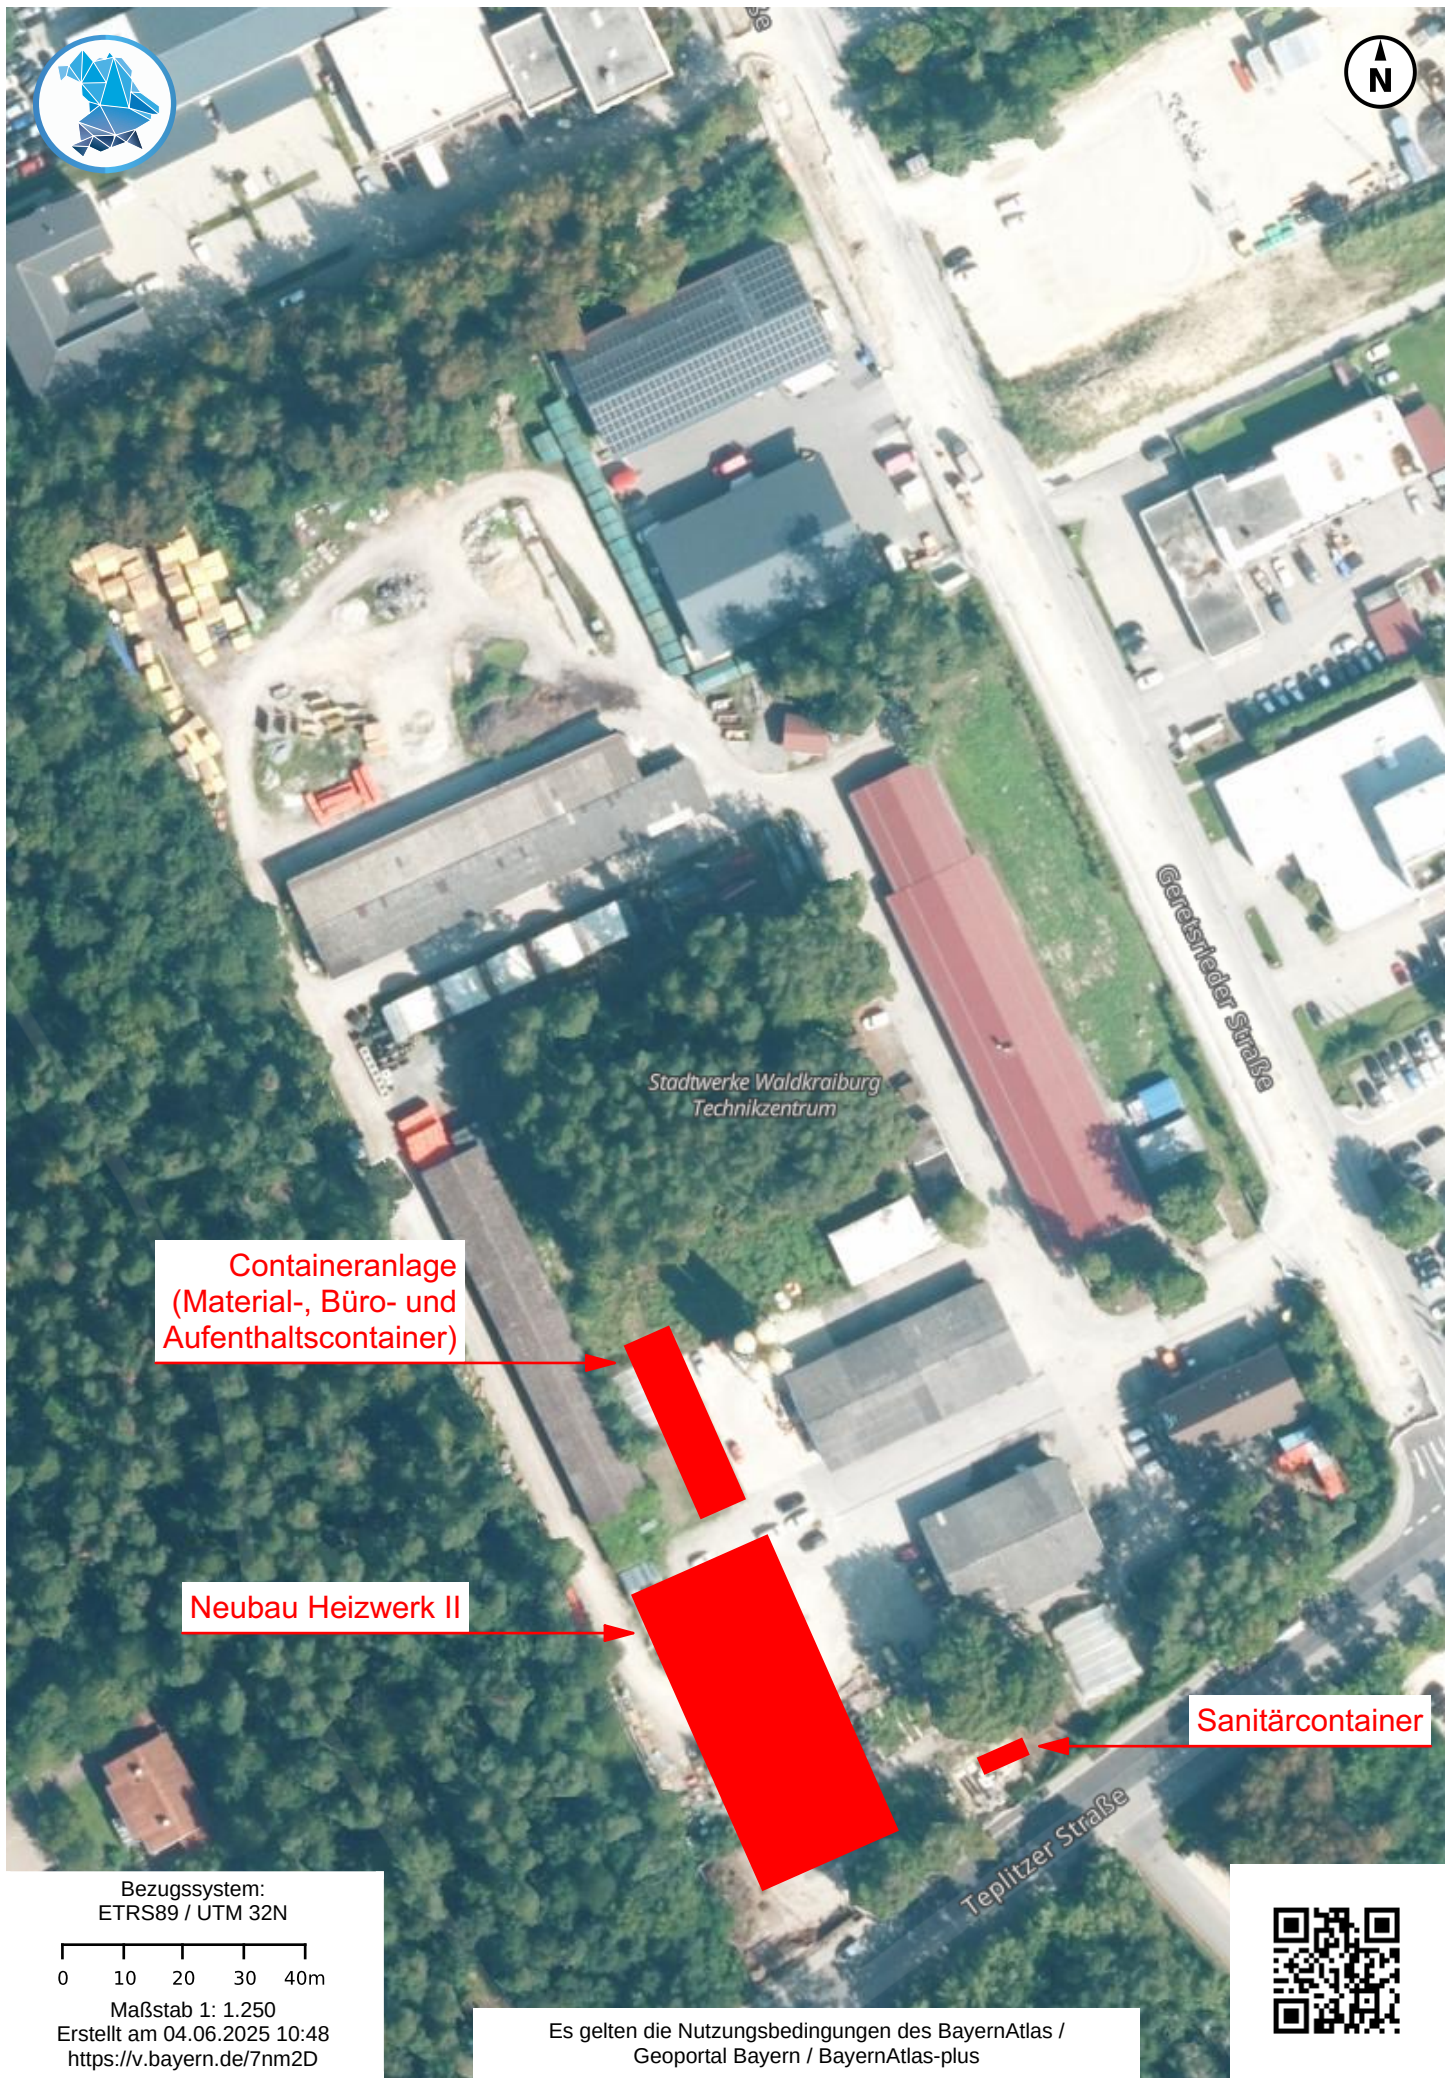

Containeranlage
(Material-, Büro- und
Aufenthaltscontainer)

Neubau Heizwerk II

Sanitärcontainer

Bezugssystem:
ETRS89 / UTM 32N

0 10 20 30 40m

Maßstab 1: 1.250

Erstellt am 04.06.2025 10:48
<https://v.bayern.de/7nm2D>

Es gelten die Nutzungsbedingungen des BayernAtlas /
Geoportal Bayern / BayernAtlas-plus

