

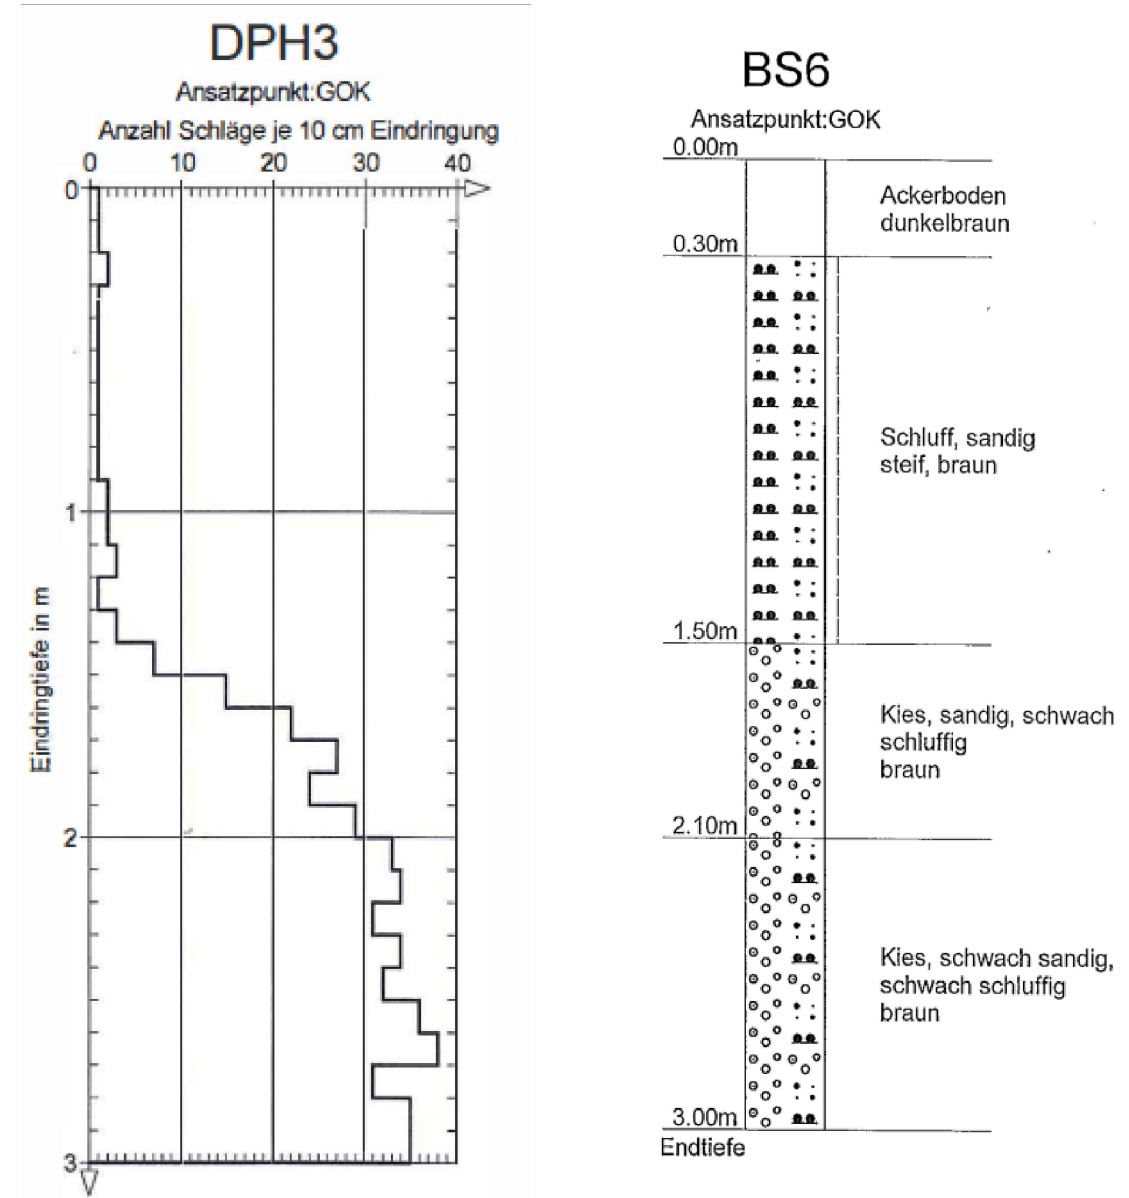
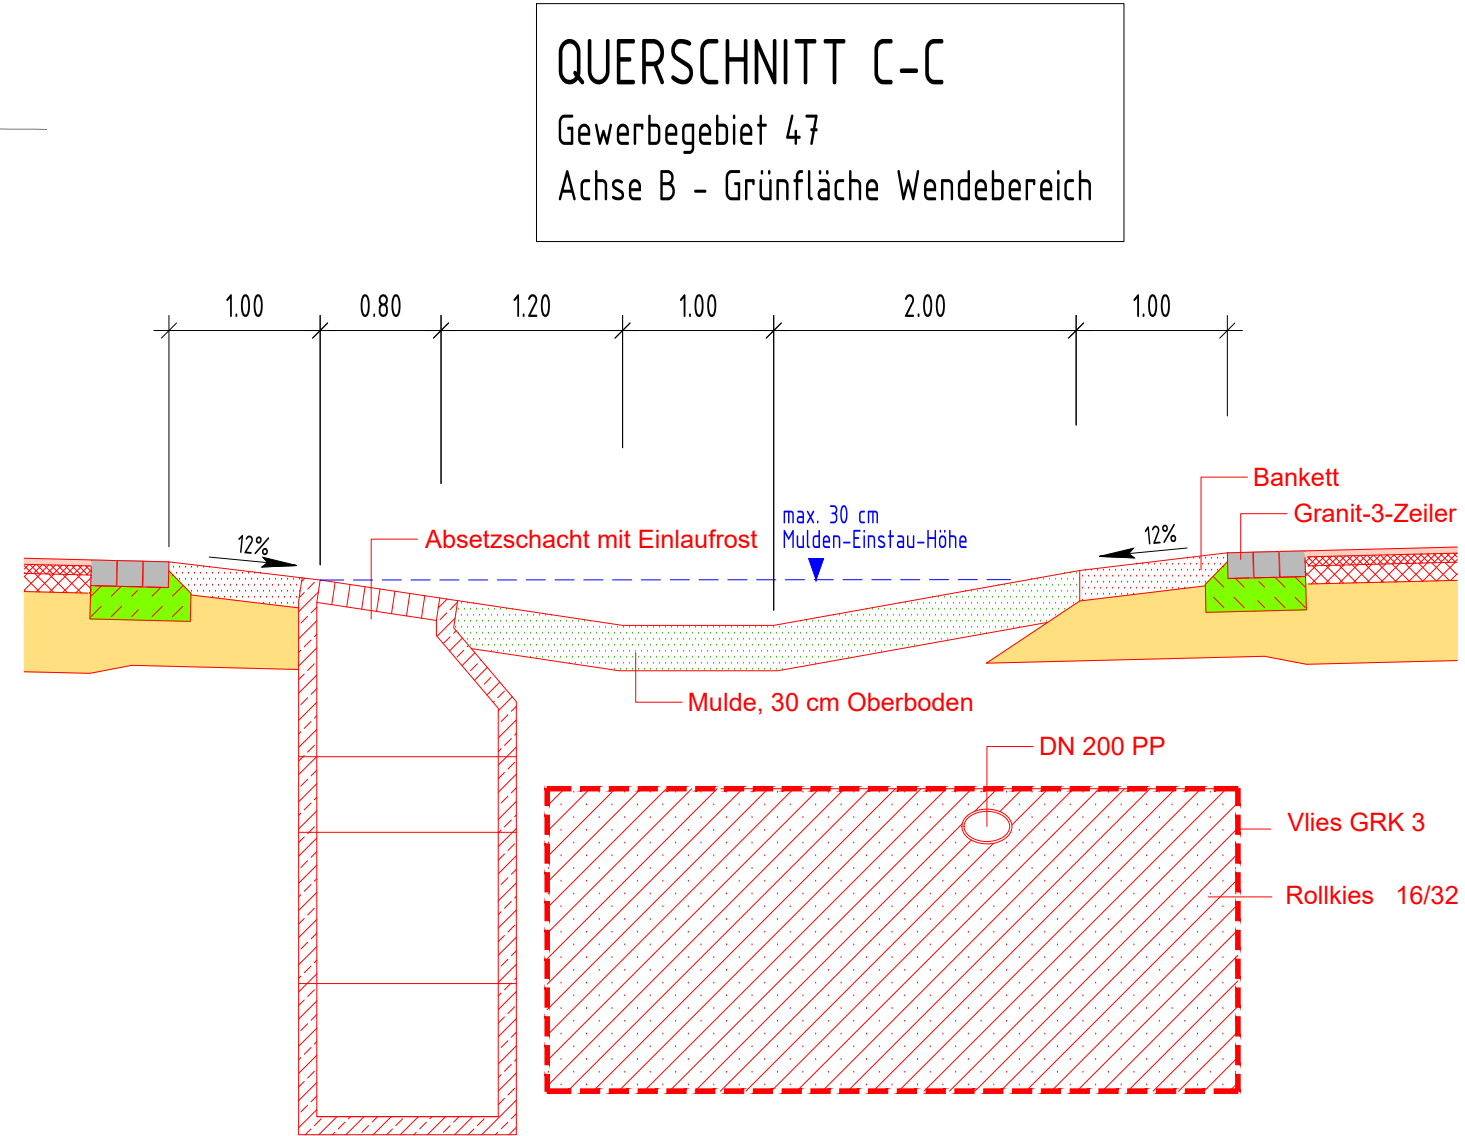


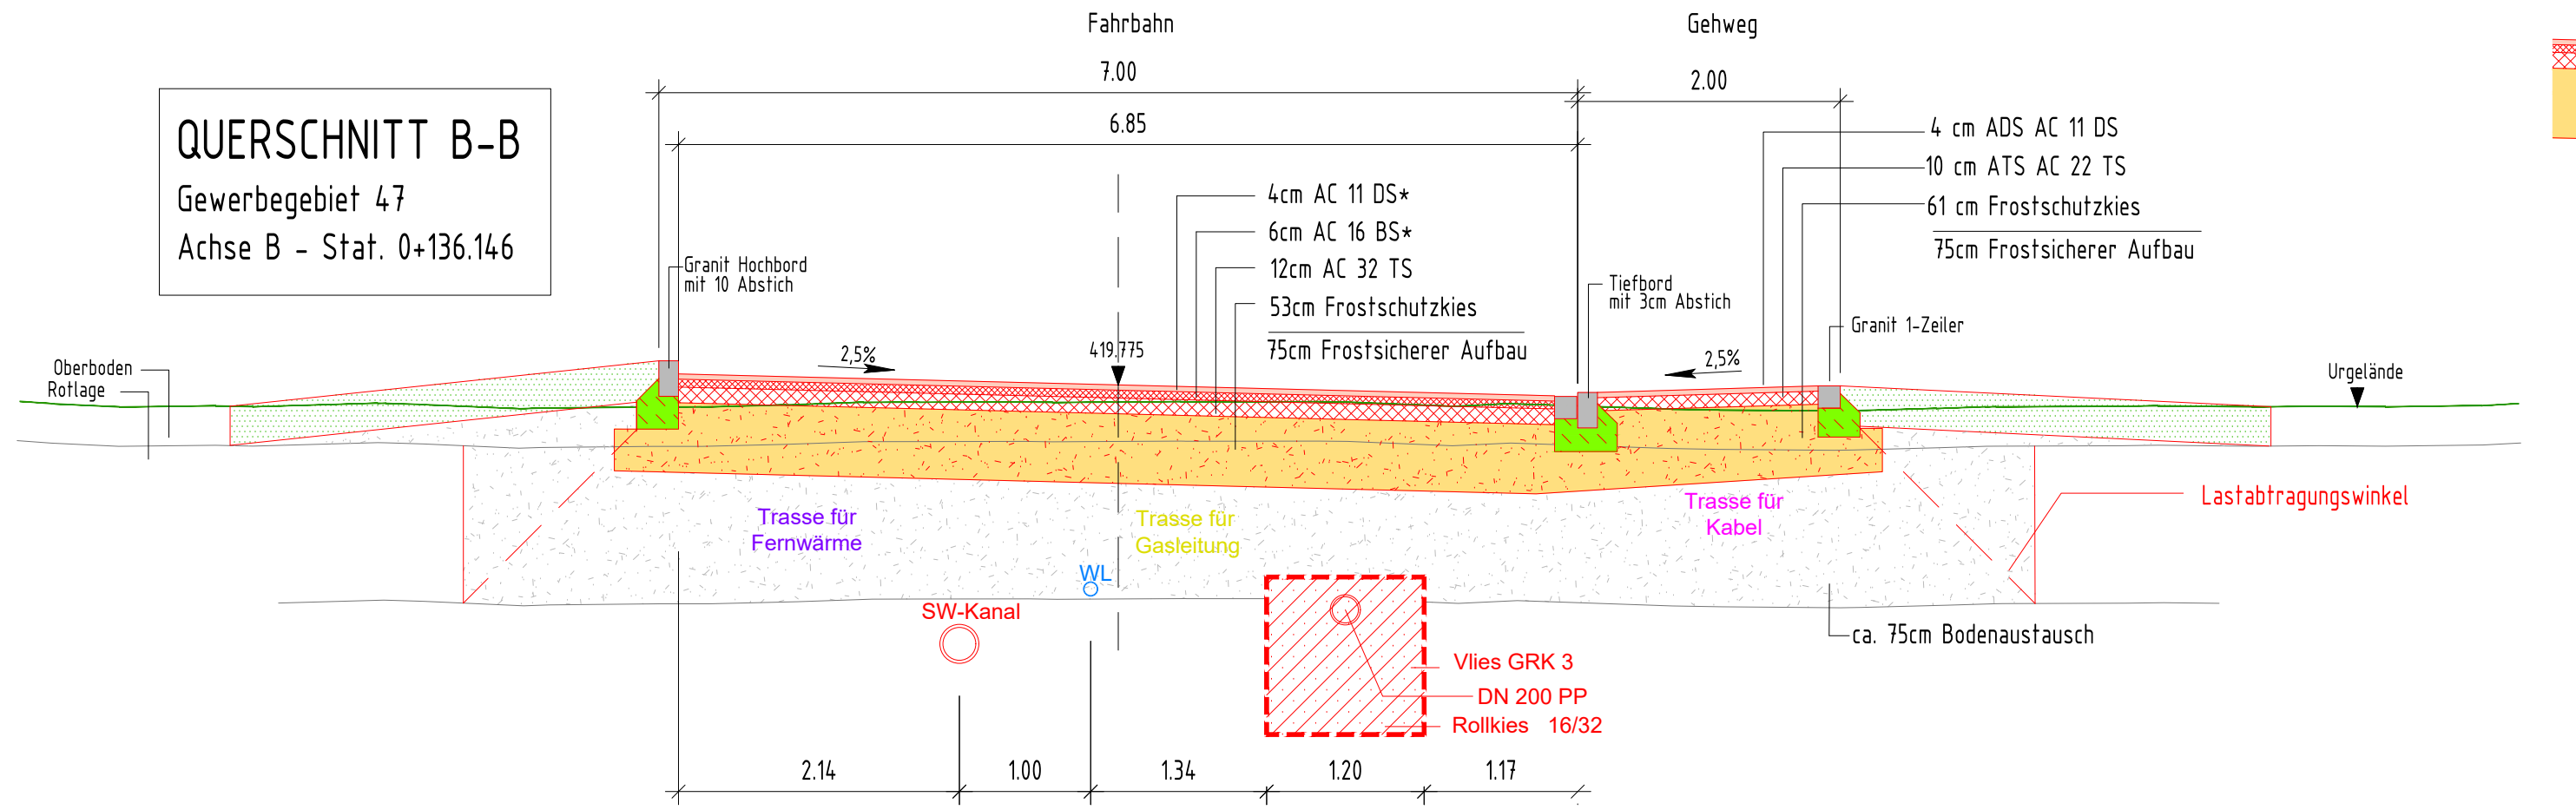

* im Zuge der Erschließung wird zunächst nur die Asphaltbinderschicht AC 16 BS bis zur geplanten fertigen Straßenoberkante, in einer Stärke von 10 cm eingebaut
die Fertigstellung der Asphaltschichten erfolgt nach Beendigung der Bebauung auf den Gewerbegrundstücken durch Abfräsen der Asphaltbinderschicht und Aufbringen der Asphaltdeckschicht in einer Stärke von 4 cm

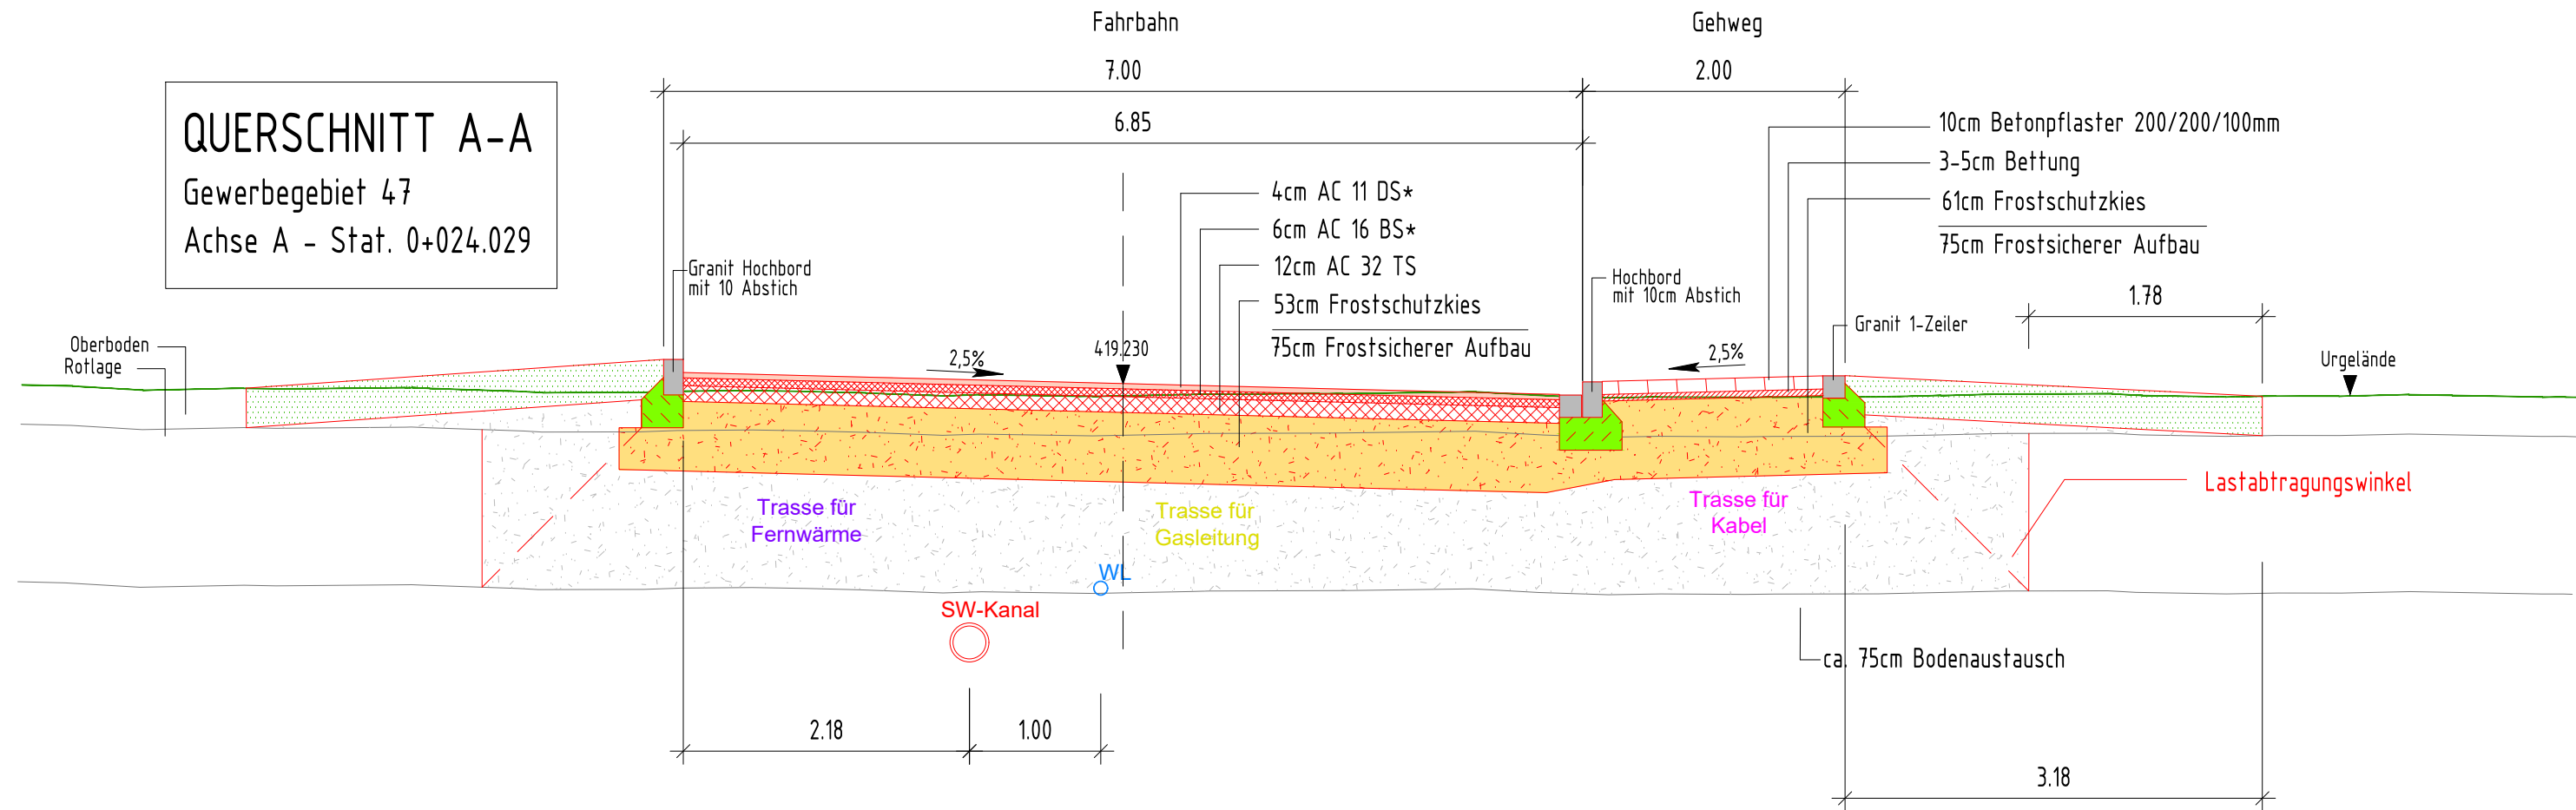

3.Änderung		
2.Änderung		
1.Änderung	14.07.2026	Anp. Asphaltbefestigung im Gehweg bei Schnitt B-B
Bauherr:		
Gemeinde Amping		
Landkreis Mühldorf a. Inn		
Bauvorhaben:		
Amping Süd		
Gewerbegebiet 47		
Projekt-Nr.:	11937E	Plan-Nr.: 604A
Maßstab:	95.0 x 29.7	1 : 50
Bauteil:		
Straßenquerschnitte		
Leistungsphase 6: Ausschreibung		
Gezeichnet:		
Geprüft:		