


 Landkreis Landshut Tiefbauamt Georg-Pöschl-Straße 25 84056 Rottenburg Tel.: 0871/408-5851 Fax.: 0871/408-5849	Unterlage Nr. Blatt Nr. 1	
	Datum 26.11.2024	Zeichen Ls
Umleitungsplan	bearbeitet 26.11.2024	geändert 05.03.2026
LA 31, OD Wolfsbach bis LA 14	geprüft MF	Reg.-Nr.
Deckenerneuerung	Baustelle	

Die Angabe der Standorte der Verkehrsschilder ist nur schematisch und richtet sich nach den örtlichen Gegebenheiten!

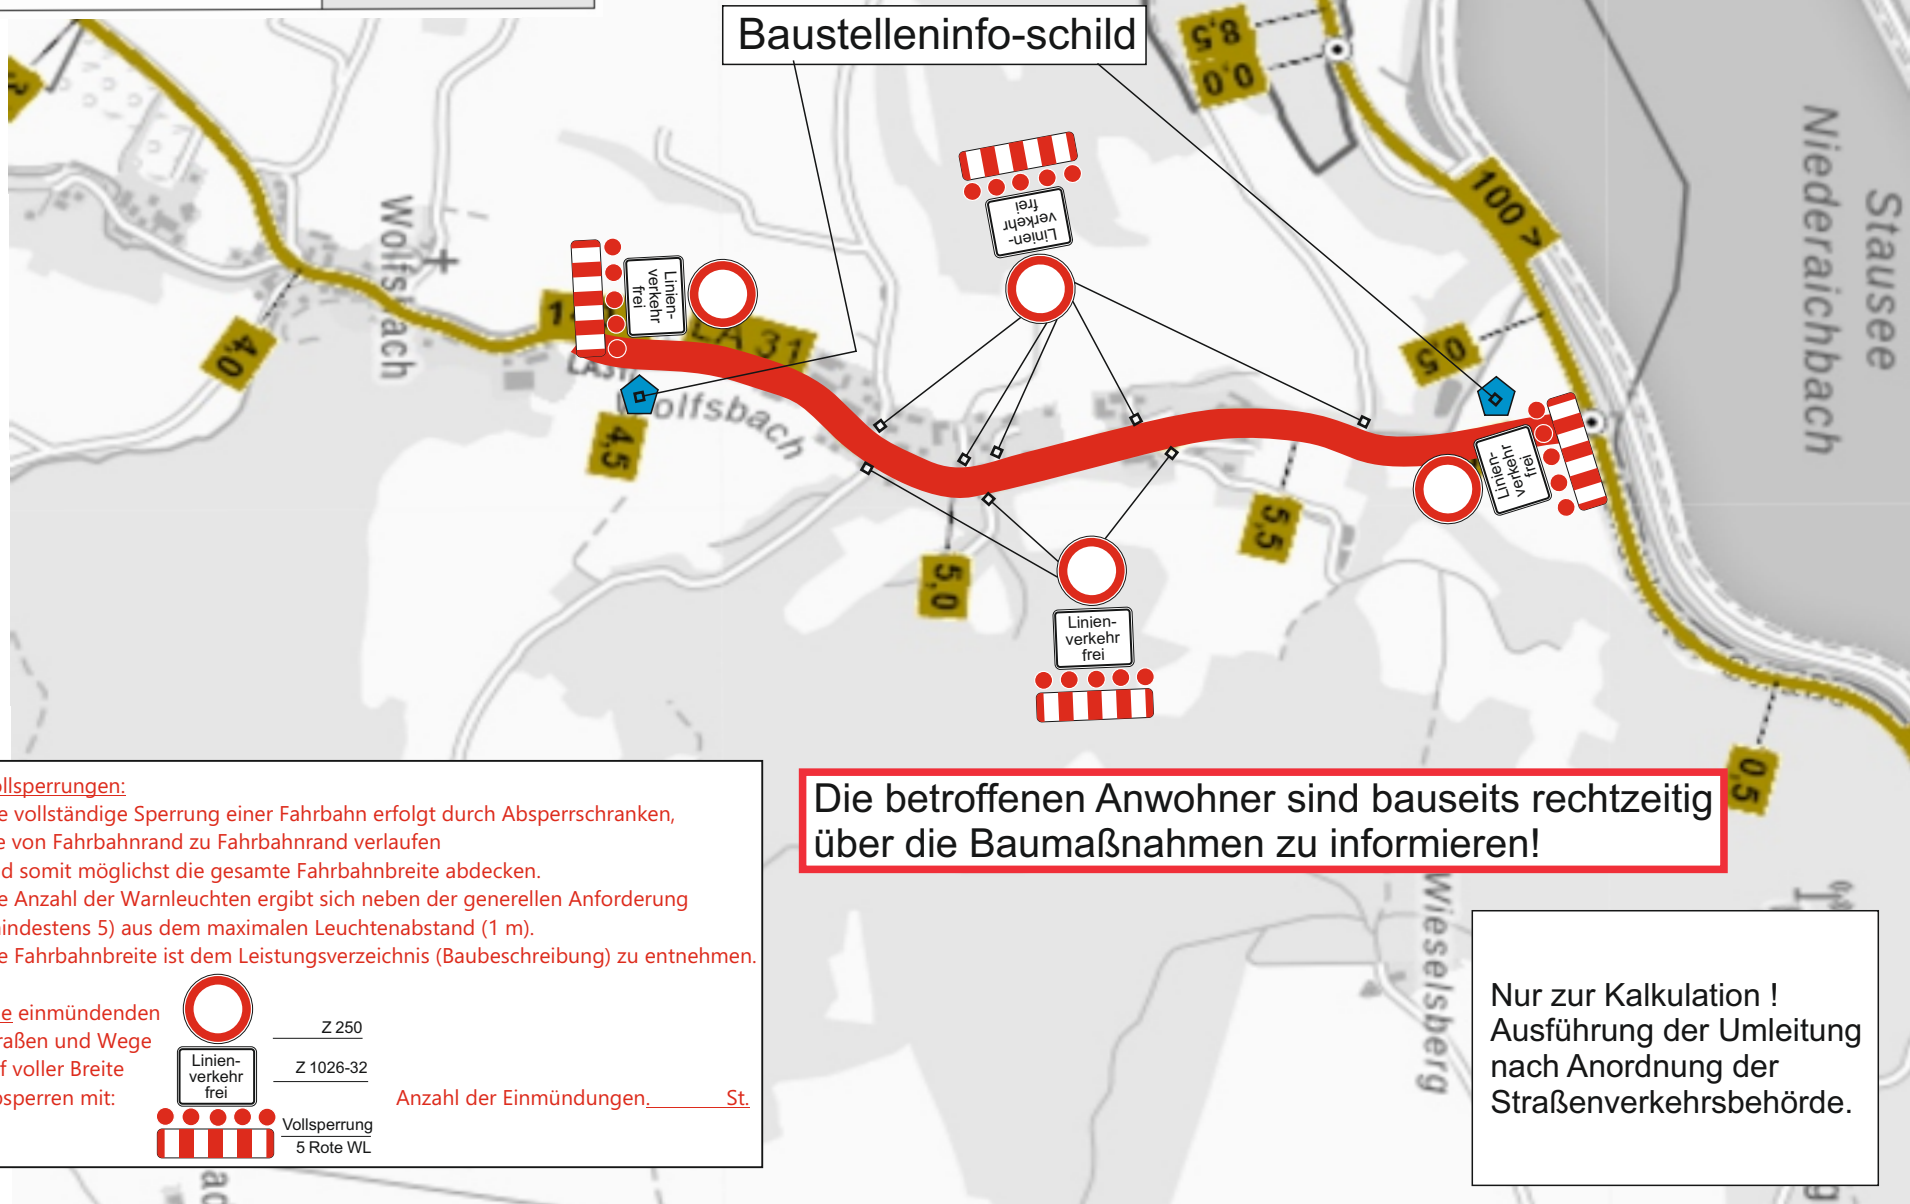

Vollsperrungen:
 Die vollständige Sperrung einer Fahrbahn erfolgt durch Absperrschranken, die von Fahrbahnrand zu Fahrbahnrand verlaufen und somit möglichst die gesamte Fahrbahnbreite abdecken.
 Die Anzahl der Warnleuchten ergibt sich neben der generellen Anforderung (mindestens 5) aus dem maximalen Leuchtenabstand (1 m).
 Die Fahrbahnbreite ist dem Leistungsverzeichnis (Baubeschreibung) zu entnehmen.

Alle einmündenden Straßen und Wege auf voller Breite Absperrn mit:


 Z 250

 Z 1026-32

Anzahl der Einmündungen St.

 Vollsperrung
 5 Rote WL

Die betroffenen Anwohner sind bauseits rechtzeitig über die Baumaßnahmen zu informieren!

Nur zur Kalkulation !
 Ausführung der Umleitung nach Anordnung der Straßenverkehrsbehörde.

Vollsperrungen:

Die vollständige Sperrung einer Fahrbahn erfolgt durch Absperrschranken, die von Fahrbahnrand zu Fahrbahnrand verlaufen und somit möglichst die gesamte Fahrbahnbreite abdecken.

Die Anzahl der Warnleuchten ergibt sich neben der generellen Anforderung (mindestens 5) aus dem maximalen Leuchtenabstand (1 m).

Die Fahrbahnbreite ist dem Leistungsverzeichnis (Baubeschreibung) zu entnehmen.

Alle einmündenden Straßen und Wege auf voller Breite Absperrern mit:



Z 250




Z 1026-32



Vollsperrung
5 Rote WL

Anzahl der Einmündungen, _____ St.

Die Angabe der Standorte der Verkehrsschilder ist nur schematisch und richtet sich nach den örtlichen Gegebenheiten!

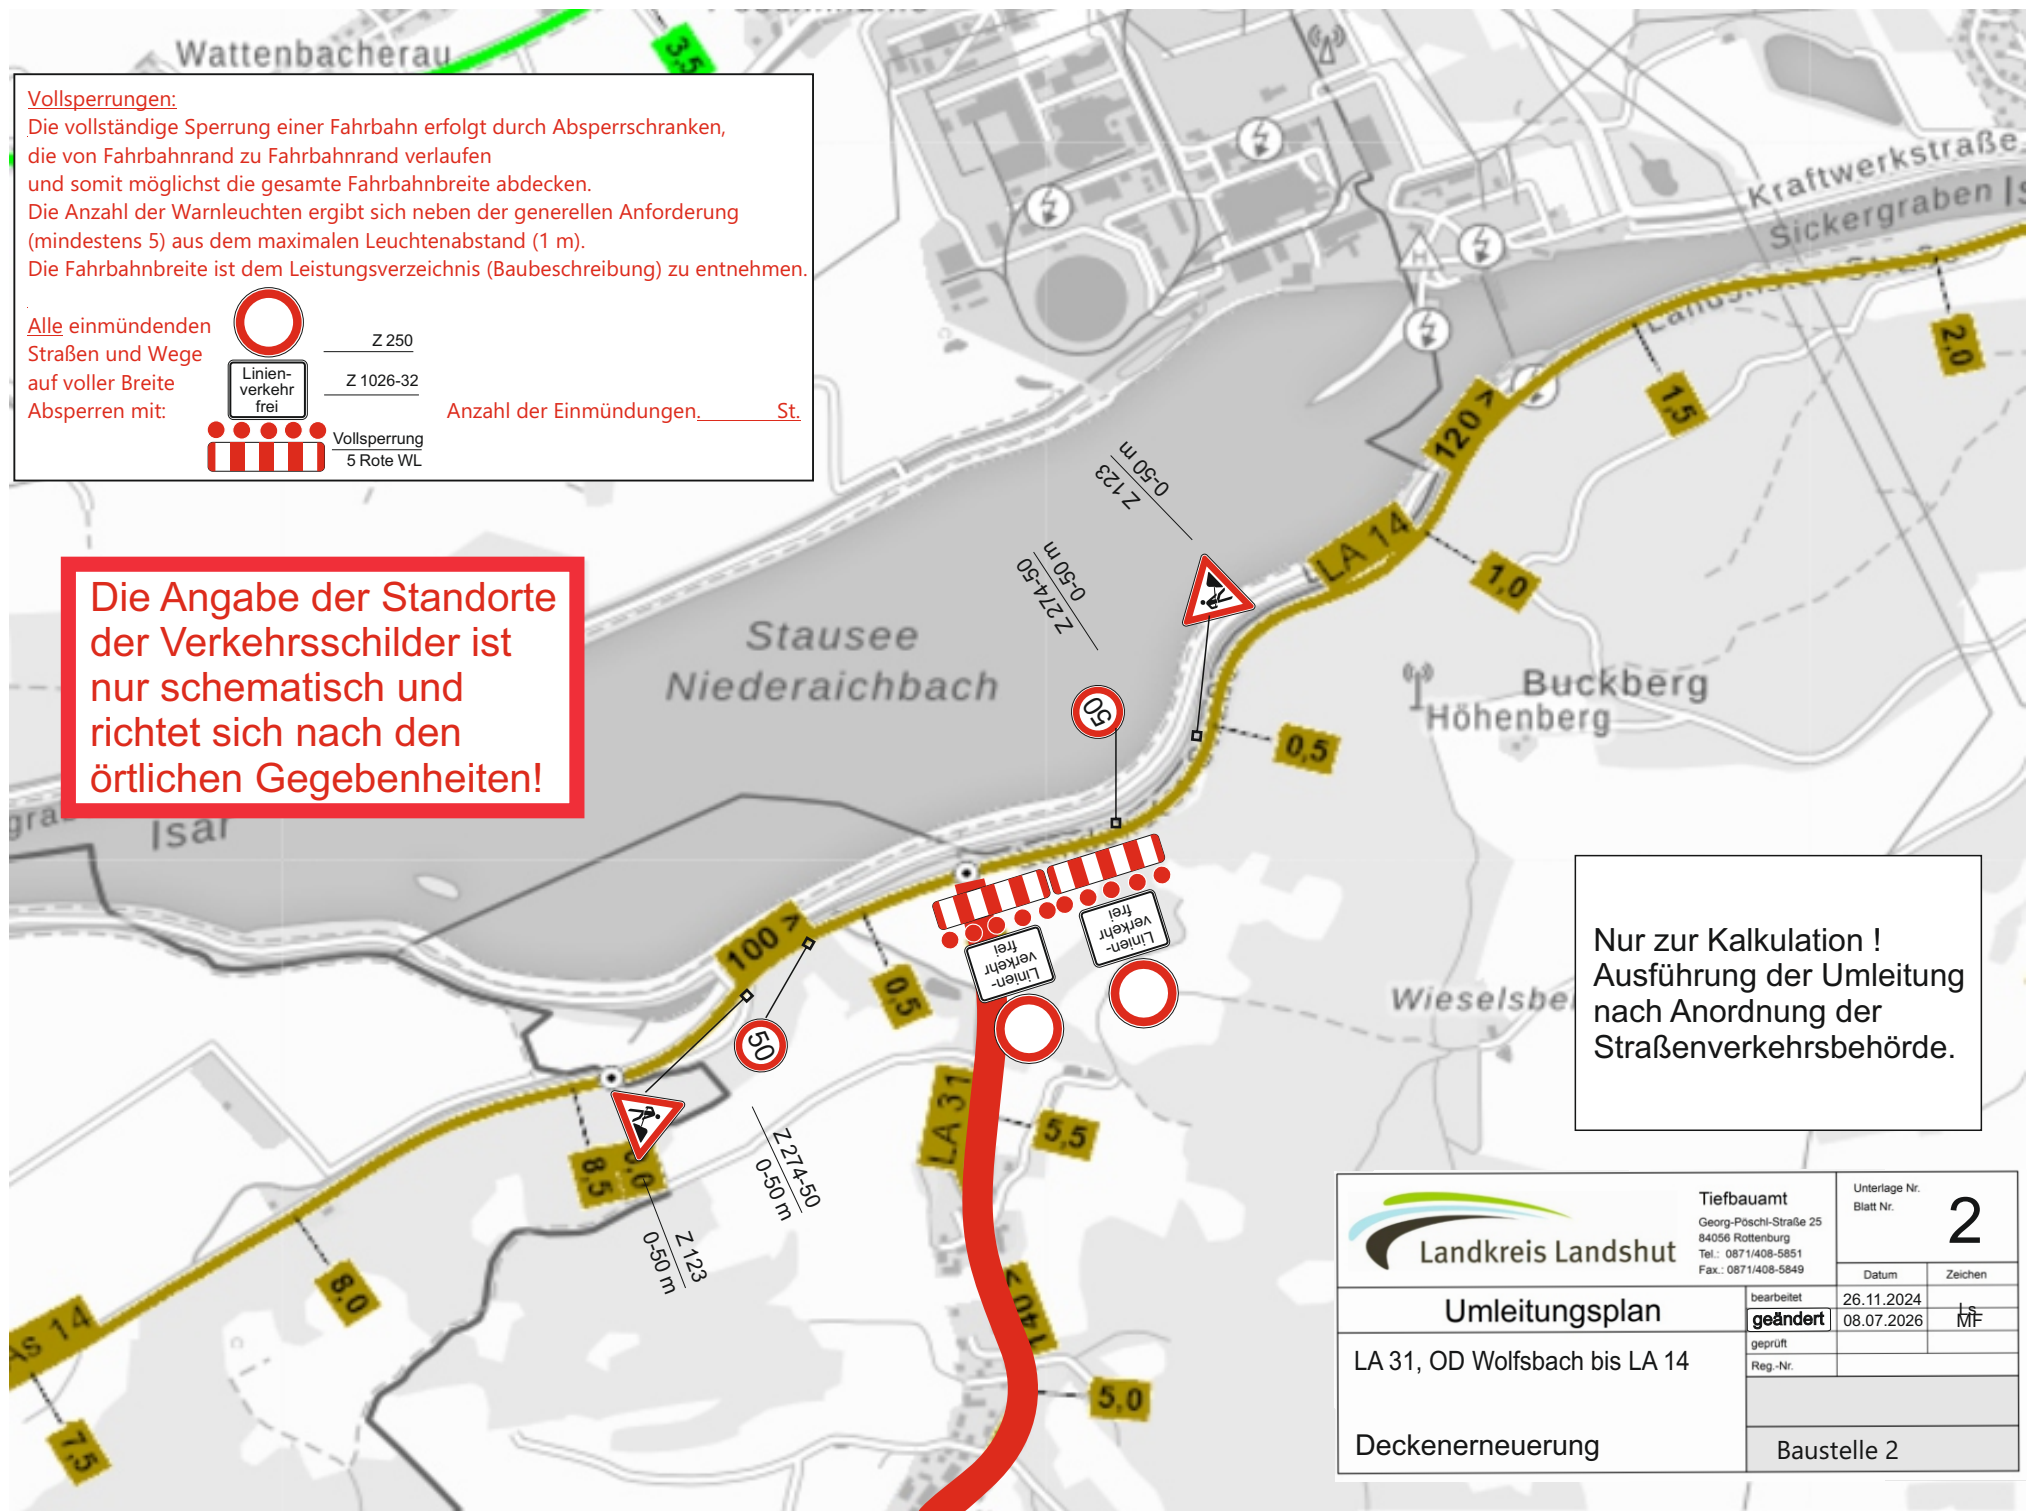

Nur zur Kalkulation !
Ausführung der Umleitung
nach Anordnung der
Straßenverkehrsbehörde.

 Landkreis Landshut	Tiefbauamt Georg-Pöschl-Straße 25 84056 Rottenburg Tel.: 0871/408-5851 Fax.: 0871/408-5849		Unterlage Nr. Blatt Nr.		2
			Datum	Zeichen	
Umleitungsplan	bearbeitet	26.11.2024	LF	MF	
	geändert	08.07.2026			
LA 31, OD Wolfsbach bis LA 14	geprüft				
	Reg.-Nr.				
Deckenerneuerung					
	Baustelle 2				

Landkreis Landshut
Tiefbauamt
Georg-Poschl-Straße 25
84056 Rottenburg
Tel.: 0871/408-5851
Fax.: 0871/408-5849

Unterlage Nr.
Blatt Nr. **3**

Datum	26.11.2024	Zeichen	LS
bearbeitet	geändert	geprüft	Reg.-Nr.
05.03.2026			


Umleitungsplan

LA 31, OD Wolfsbach bis LA 14

Deckenerneuerung

Baustelle 3

Nur zur Kalkulation !
Ausführung der Umleitung
nach Anordnung der
Straßenverkehrsbehörde.

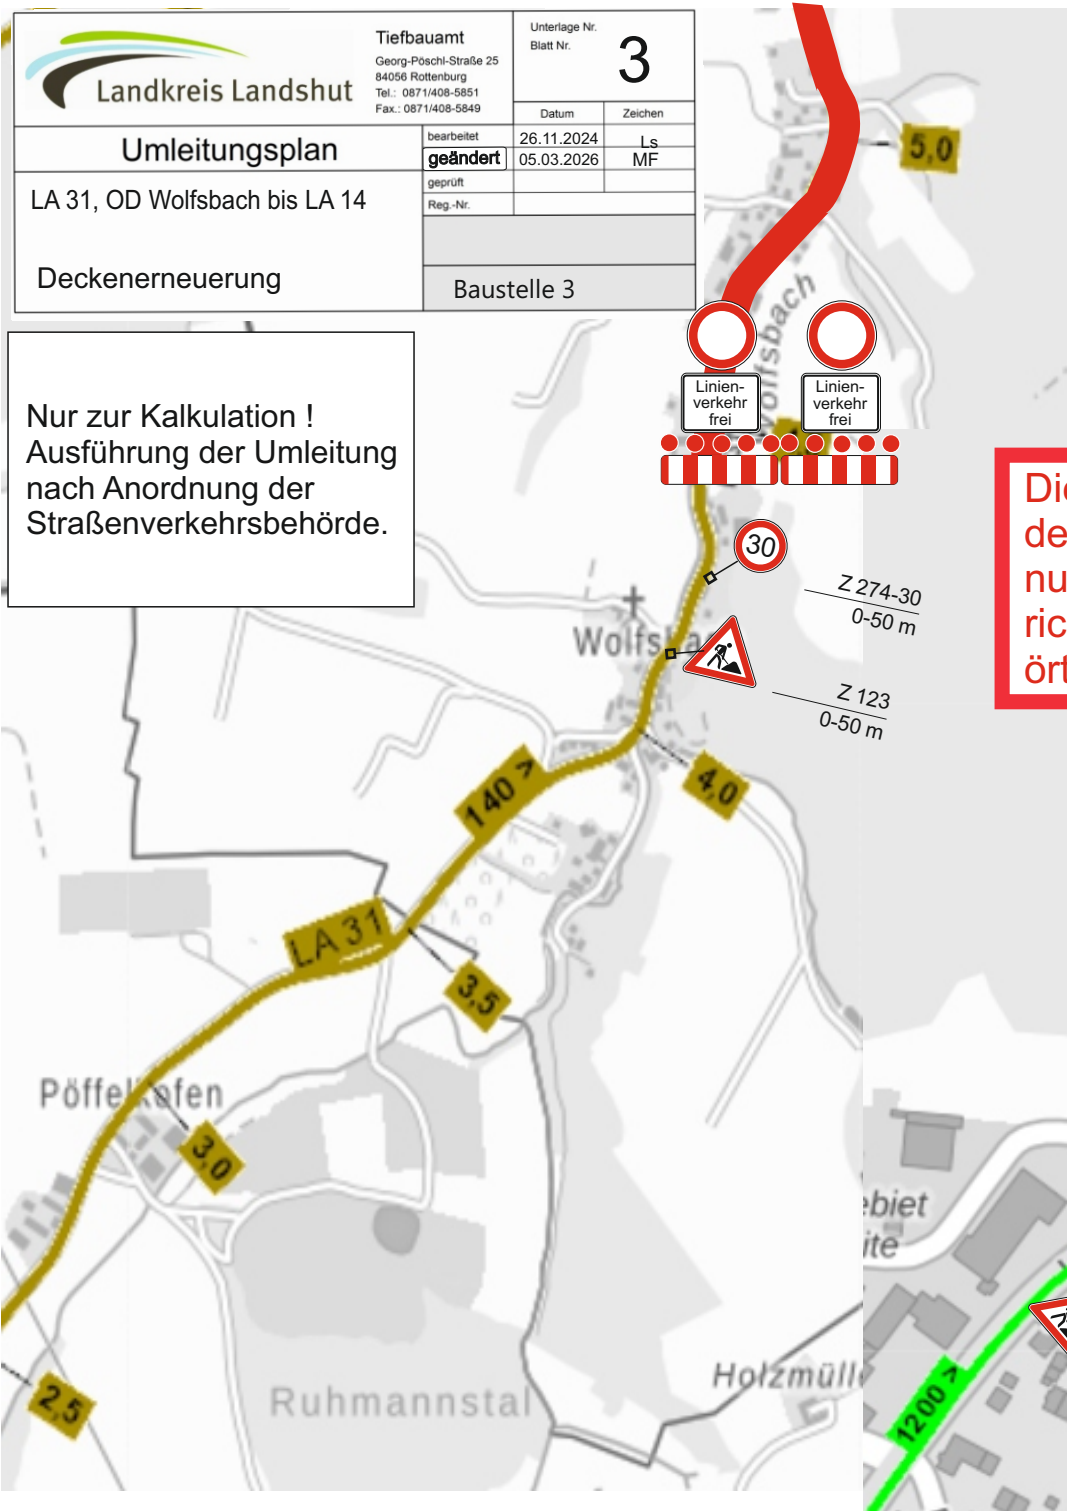


Vollsperrungen:
Die vollständige Sperrung einer Fahrbahn erfolgt durch Absperrschranken, die von Fahrbahnrand zu Fahrbahnrand verlaufen und somit möglichst die gesamte Fahrbahnbreite abdecken.
Die Anzahl der Warnleuchten ergibt sich neben der generellen Anforderung (mindestens 5) aus dem maximalen Leuchtenabstand (1 m).
Die Fahrbahnbreite ist dem Leistungsverzeichnis (Baubeschreibung) zu entnehmen.

Alle einmündenden Straßen und Wege auf voller Breite Absperrungen mit:

	Z 250
	Z 1026-32
	Vollsperrung 5 Rote WL


Anzahl der Einmündungen. _____ St.

Die Angabe der Standorte der Verkehrsschilder ist nur schematisch und richtet sich nach den örtlichen Gegebenheiten!

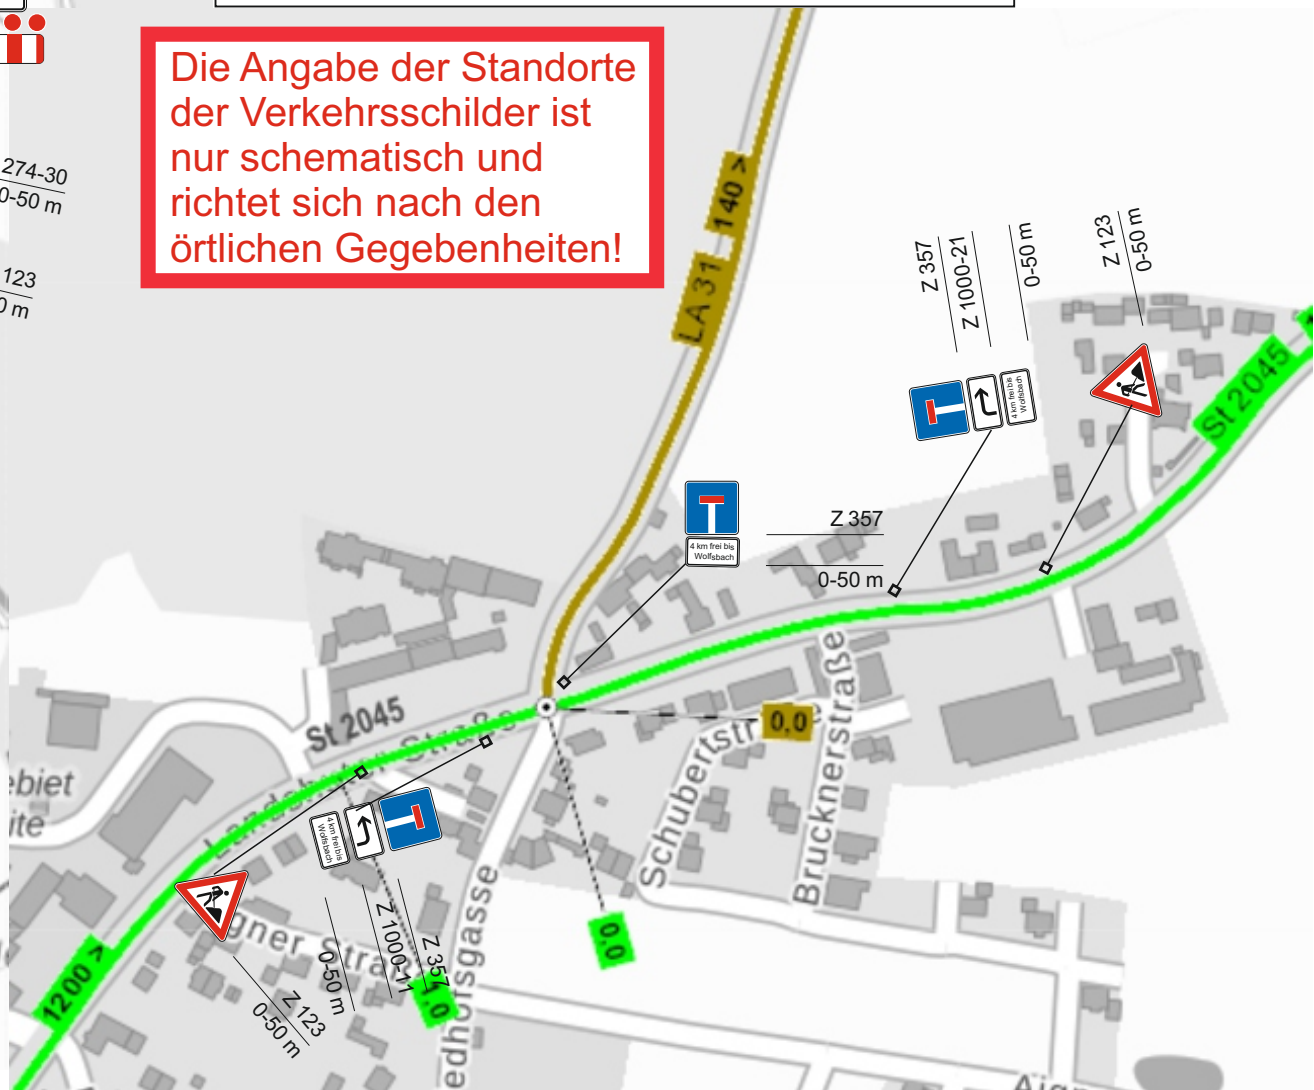

Die Angabe der Standorte der Verkehrsschilder ist nur schematisch und richtet sich nach den örtlichen Gegebenheiten!

	Bestehende Verkehrszeichen auskreuzen
VZ 438	0x
VZ 415	3x

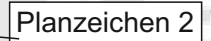

Nur zur Kalkulation!
Ausführung der Umleitung
nach Anordnung der
Straßenverkehrsbehörde.

Teilspernung:

Sobald die Sperrung durch ein Zusatzzeichen ergänzt wird, wie z. B. „Anlieger frei“, sind 3 gelbe, doppelseitige Warnleuchten auf der Absperre anzubringen. Zusätzlich wird die Richtung der Vorbeifahrt mit einer doppelseitigen Leitbake gekennzeichnet, auf der eine gelbe, doppelseitige Warnleuchte montiert ist. Alle Warnleuchten zeigen Dauerlicht. In der Regel ist diese Sperrung als Vorstufe anzusehen.

 Landkreis Landshut	Tiefbauamt Georg-Pöschl-Straße 25 84056 Rottenburg Tel.: 0871/408-5851 Fax.: 0871/408-5849		Unterlage Nr.	
			Blatt Nr. 4	
	Umleitungsplan		Datum	Zeichen
bearbeitet		26.11.2024	Ls	
geändert		05.03.2026	MF	
geprüft				
Reg.-Nr.				
LA 31, OD Wolfsbach bis LA 14				
Deckenerneuerung	Umleitung 1			



Landkreis Landshut

Tiefbauamt
Georg-Pöschl-Straße 25
84056 Rottenburg
Tel.: 0871/408-5851
Fax.: 0871/408-5849

Unterlage Nr.
Blatt Nr.

5

Datum Zeichen

26.11.2024 Ls

geändert 09.02.2026 MF

geprüft

Reg.-Nr.


Umleitungsplan

LA 31, OD Wolfsbach bis LA 14

Deckenerneuerung


Umleitung 2

Nur zur Kalkulation !
Ausführung der Umleitung
nach Anordnung der
Straßenverkehrsbehörde.

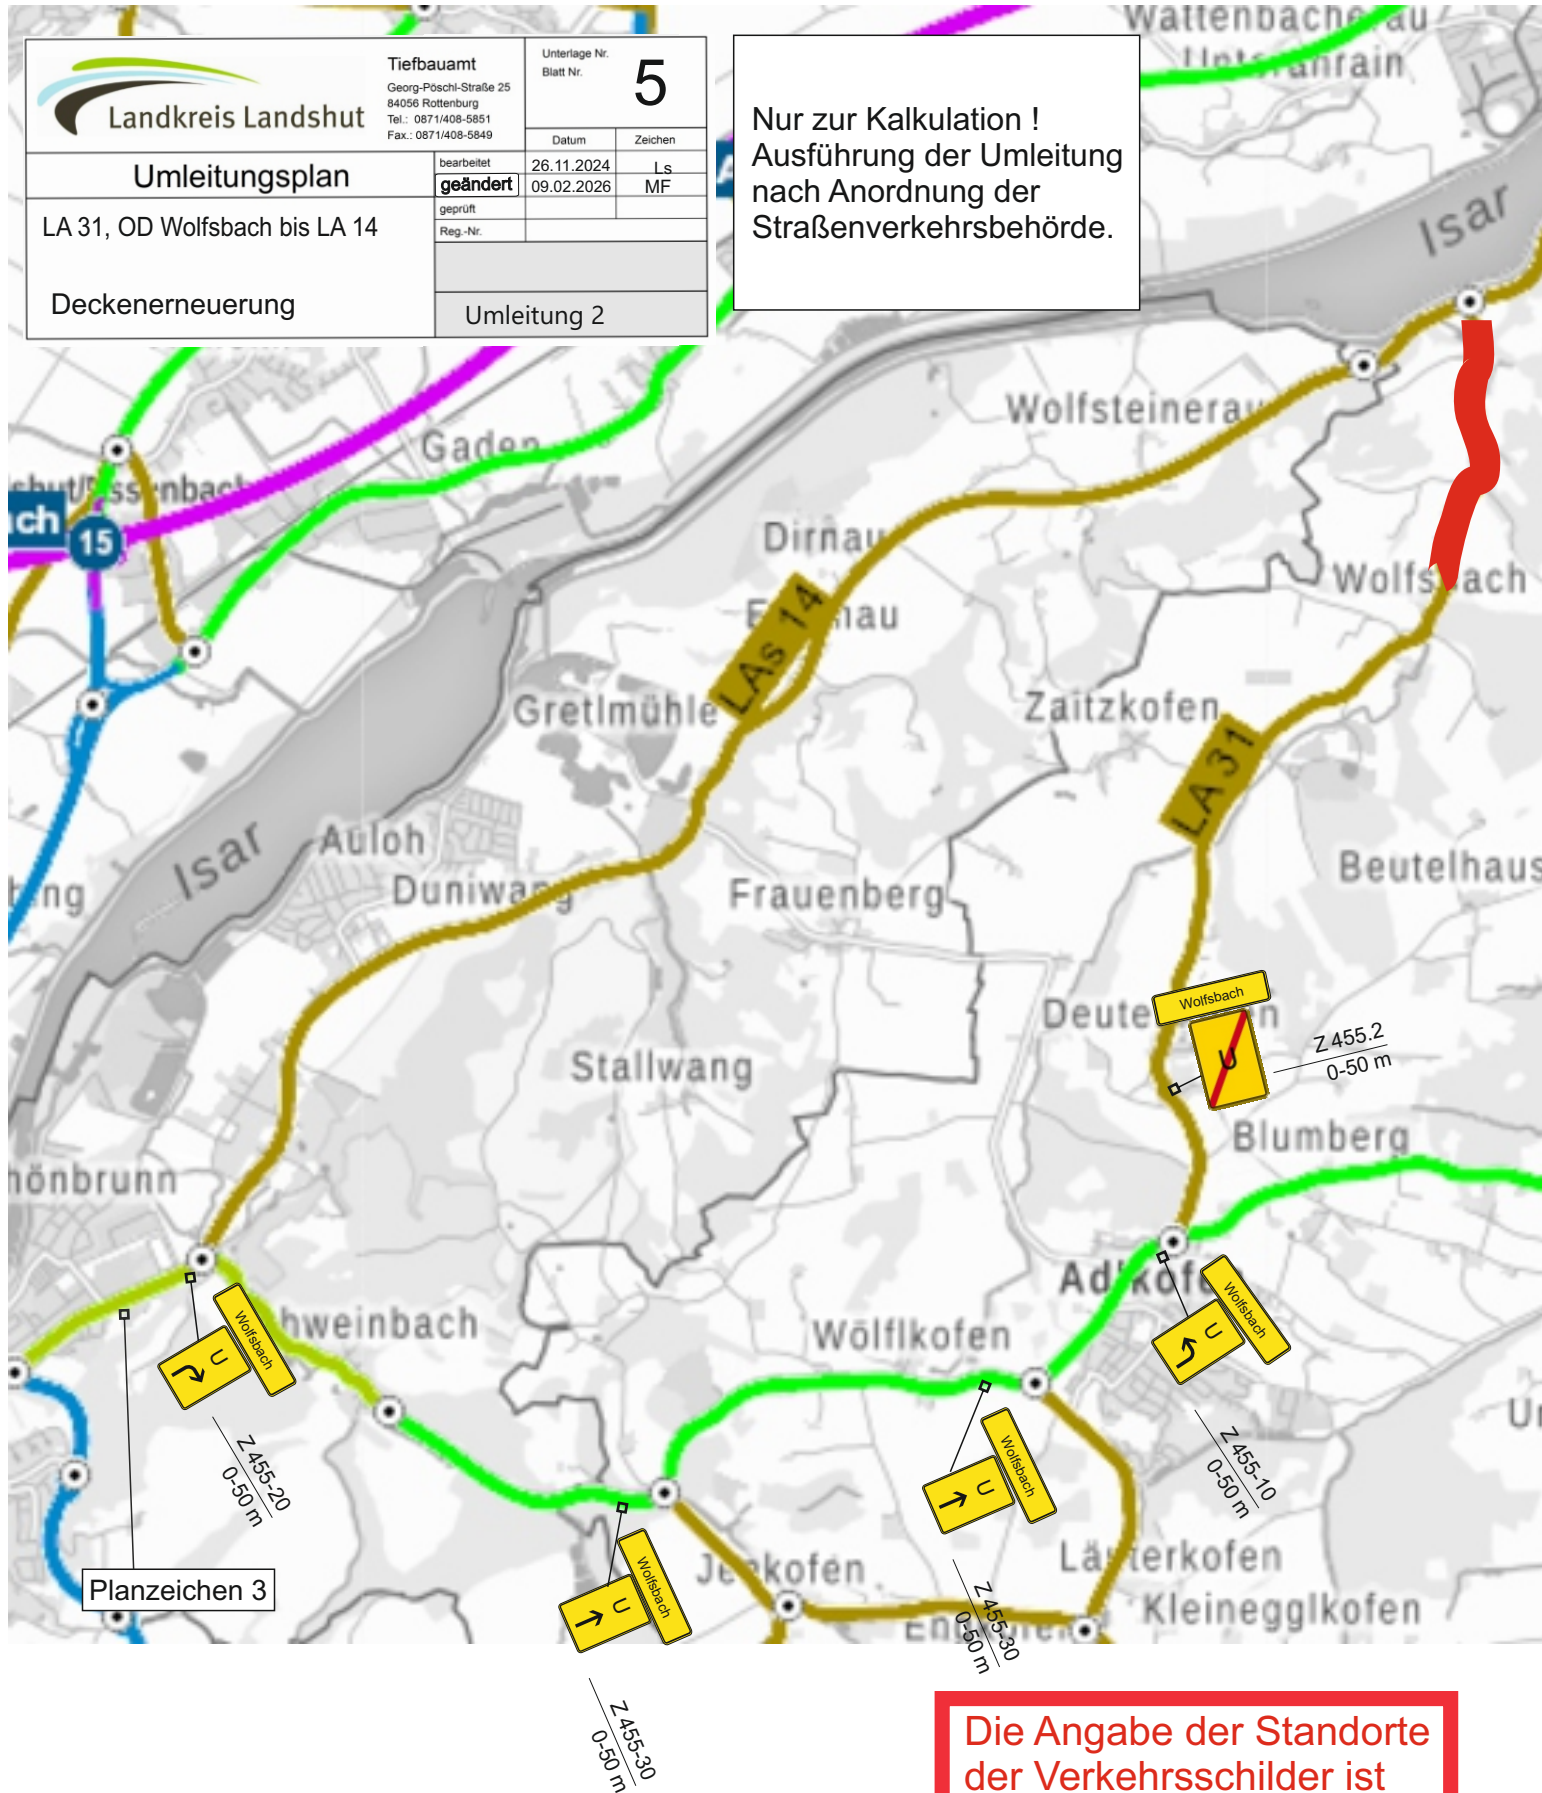


Die Angabe der Standorte
der Verkehrsschilder ist
nur schematisch und
richtet sich nach den
örtlichen Gegebenheiten!

Planzeichen 1

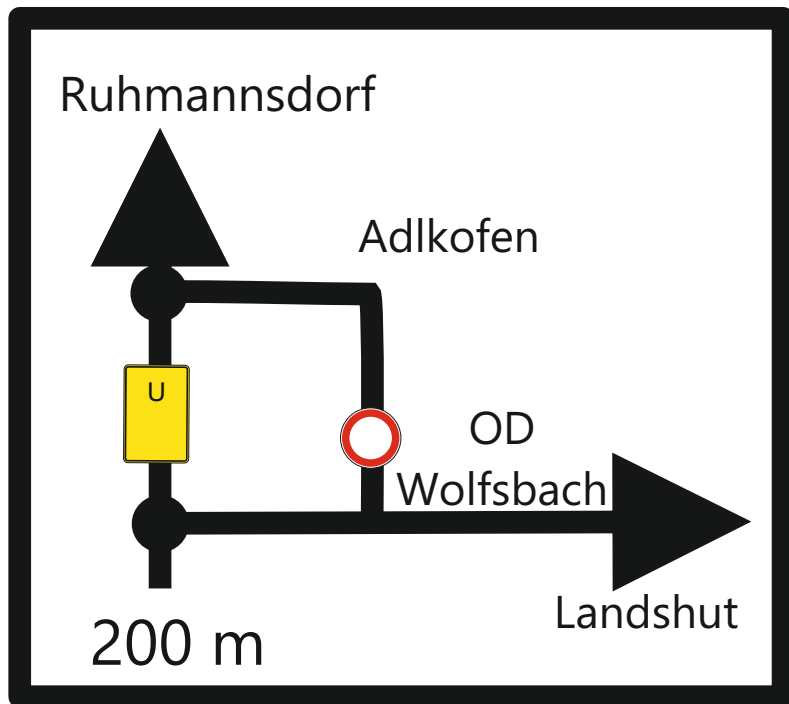

Planzeichen 2

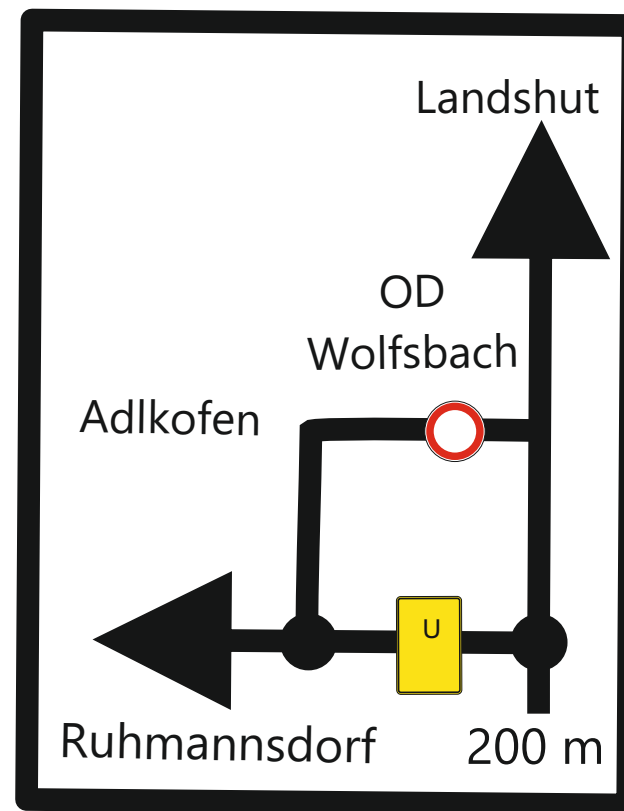

OD Wolfsbach
gesperrt

Wolfsbach



200 m

Planzeichen 3

Nur zur Kalkulation !
Ausführung der Umleitung
nach Anordnung der
Straßenverkehrsbehörde.

 Landkreis Landshut Tiefbauamt Georg-Pöschl-Straße 25 84056 Rottenburg Tel.: 0871/408-5851 Fax.: 0871/408-5849	Unterlage Nr. Blatt Nr. 6	
	Datum	Zeichen
Umleitungsplan LA 31, OD Wolfsbach bis LA 14 Deckenerneuerung	bearbeitet	26.11.2024
	gezeichnet	Ls
	geprüft	
	Reg.-Nr.	
Planzeichen		