



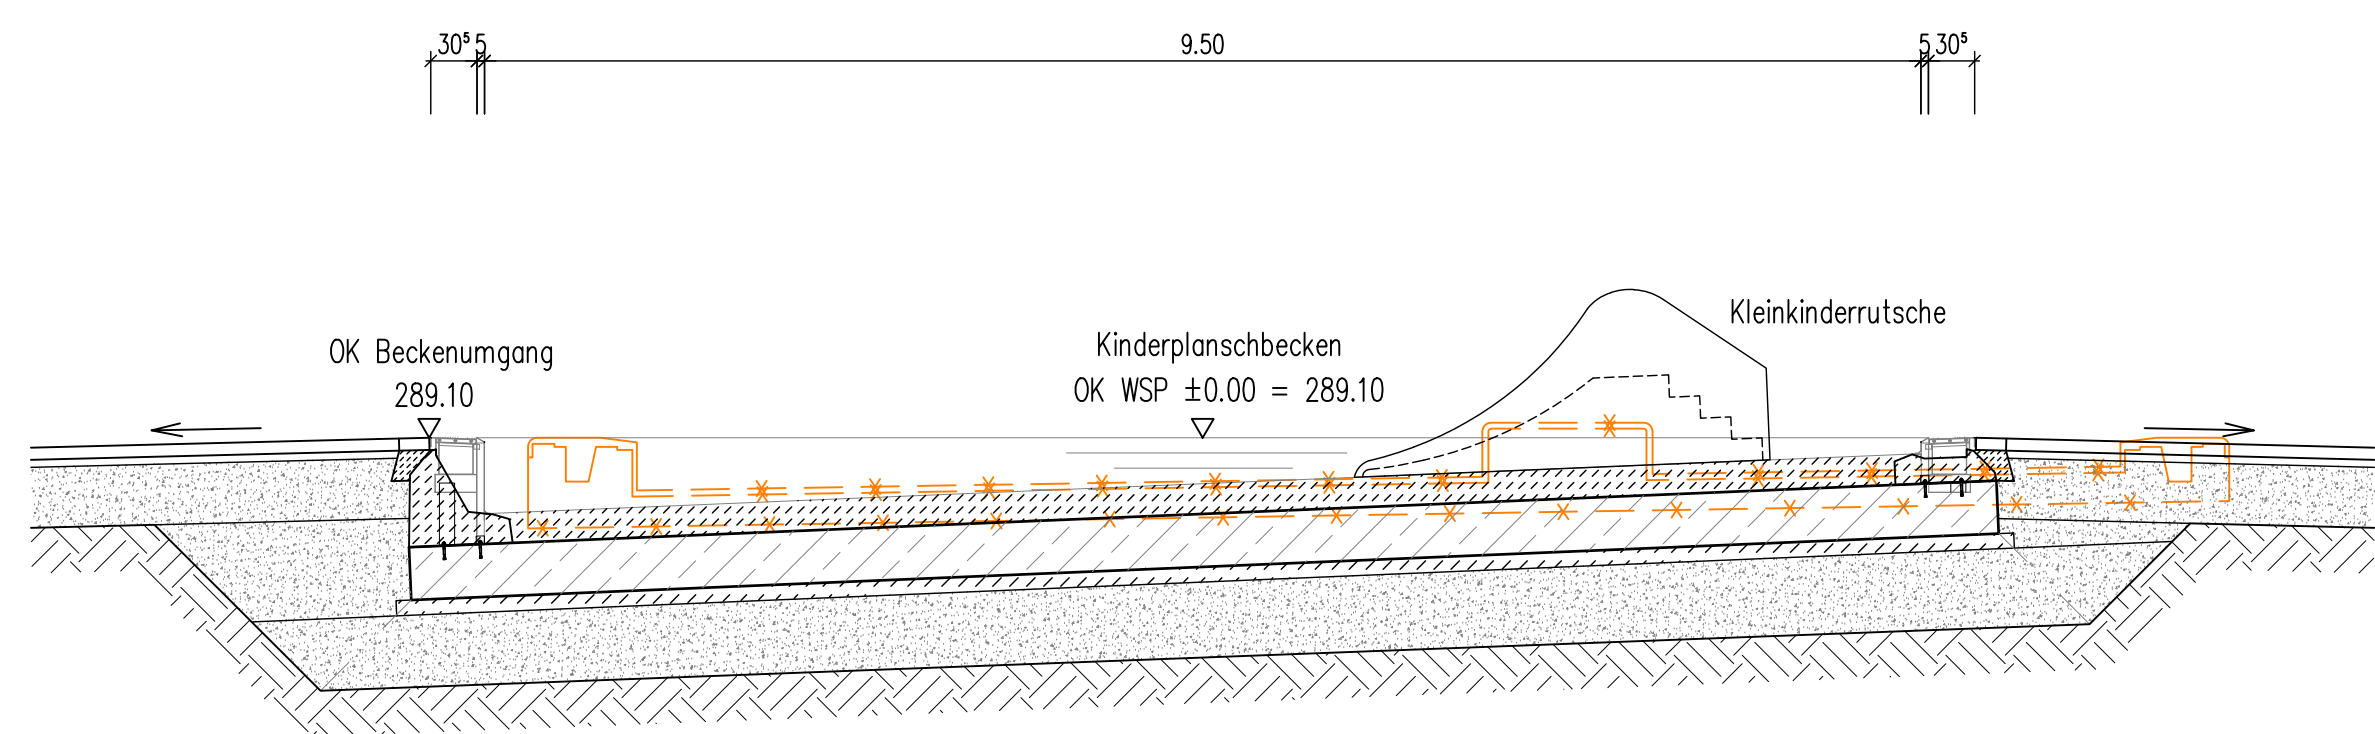


SNITT B-B

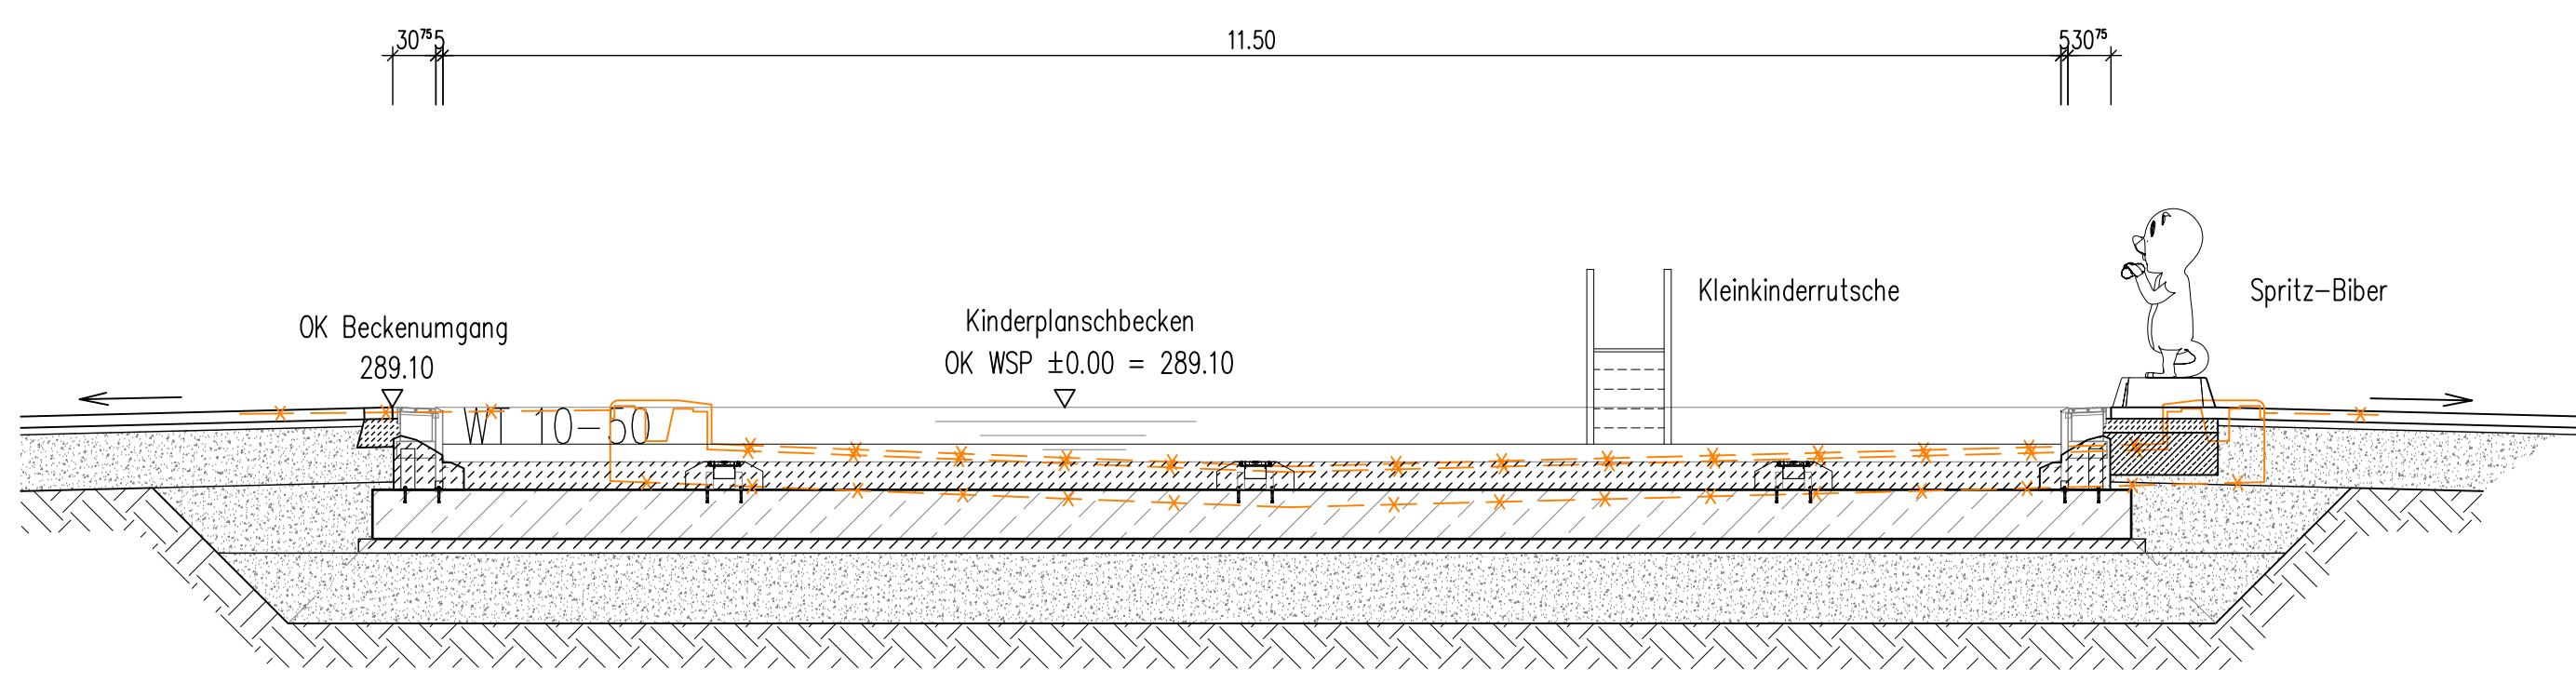


SNITT A-A


Aufbau Beckenboden:
- Edelstahlblech
- Betonauffüllung ca. 20cm
- Stahlbetonbodenplatte 35cm
- 2 x PE-Folie
- Sauberkeitsschicht 10cm
- 1 x PE-Folie
- Tragschicht ca. 50cm

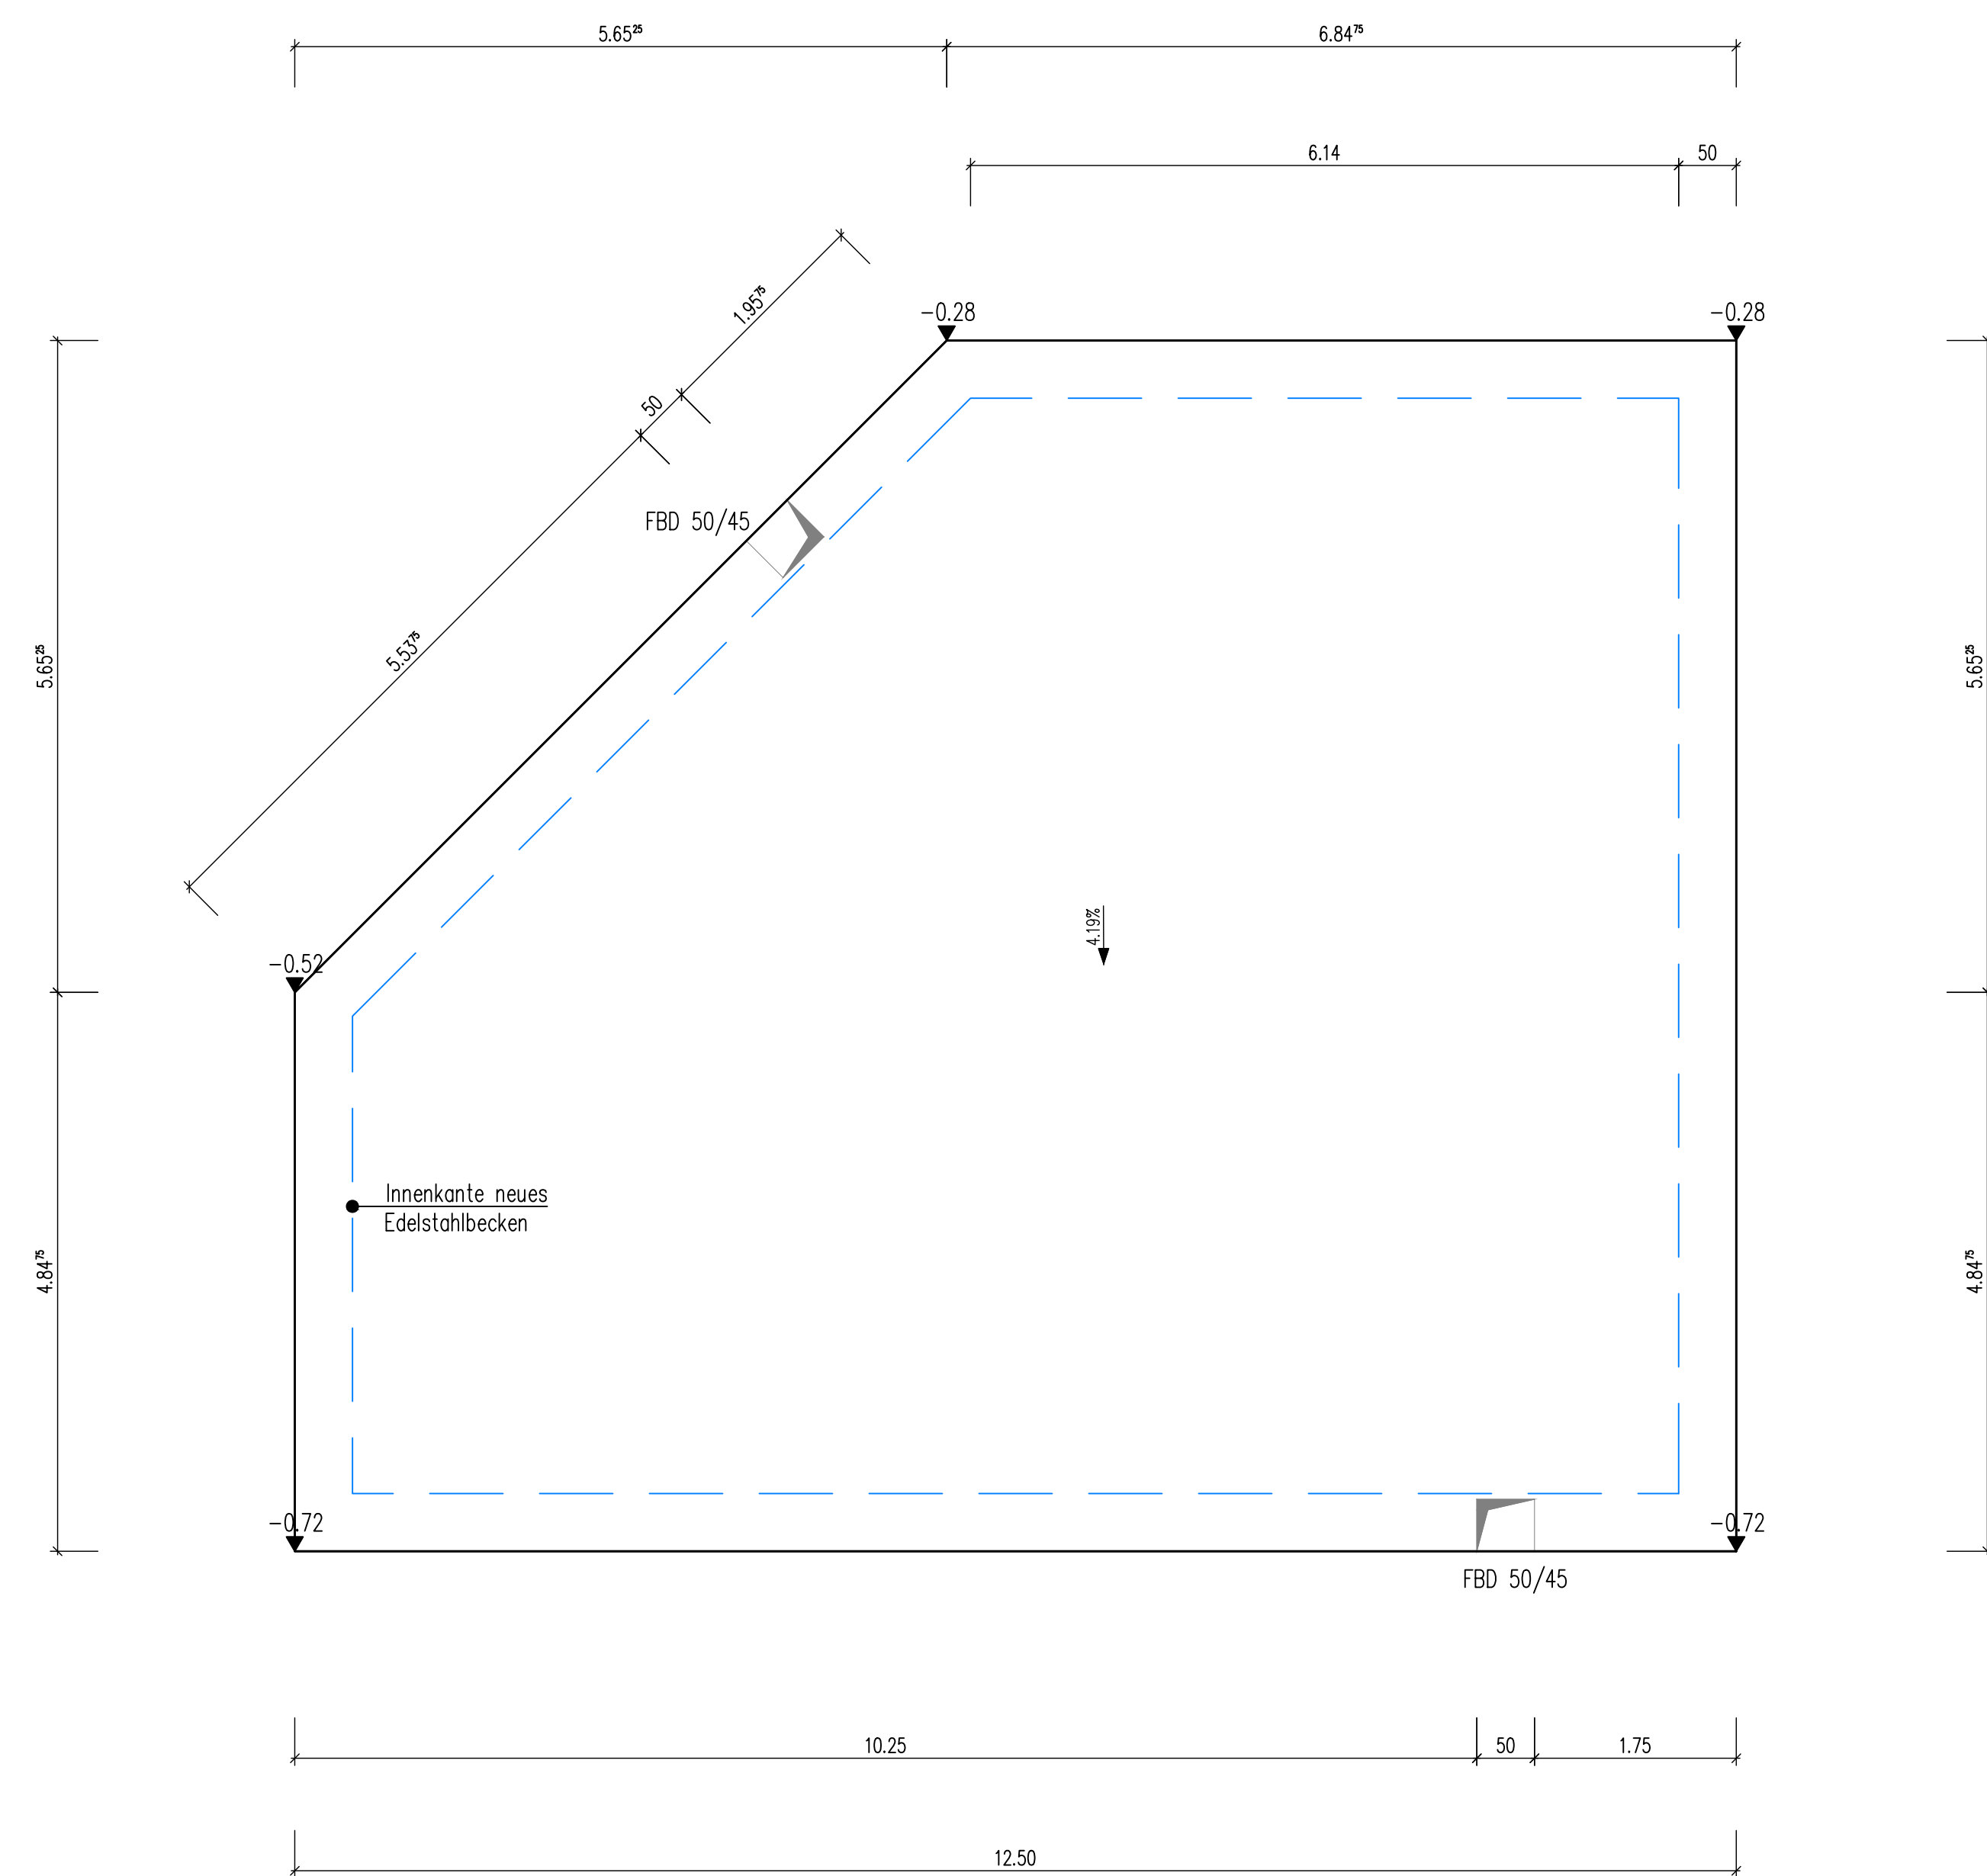

DRAUFSICHT BODENPLATTE

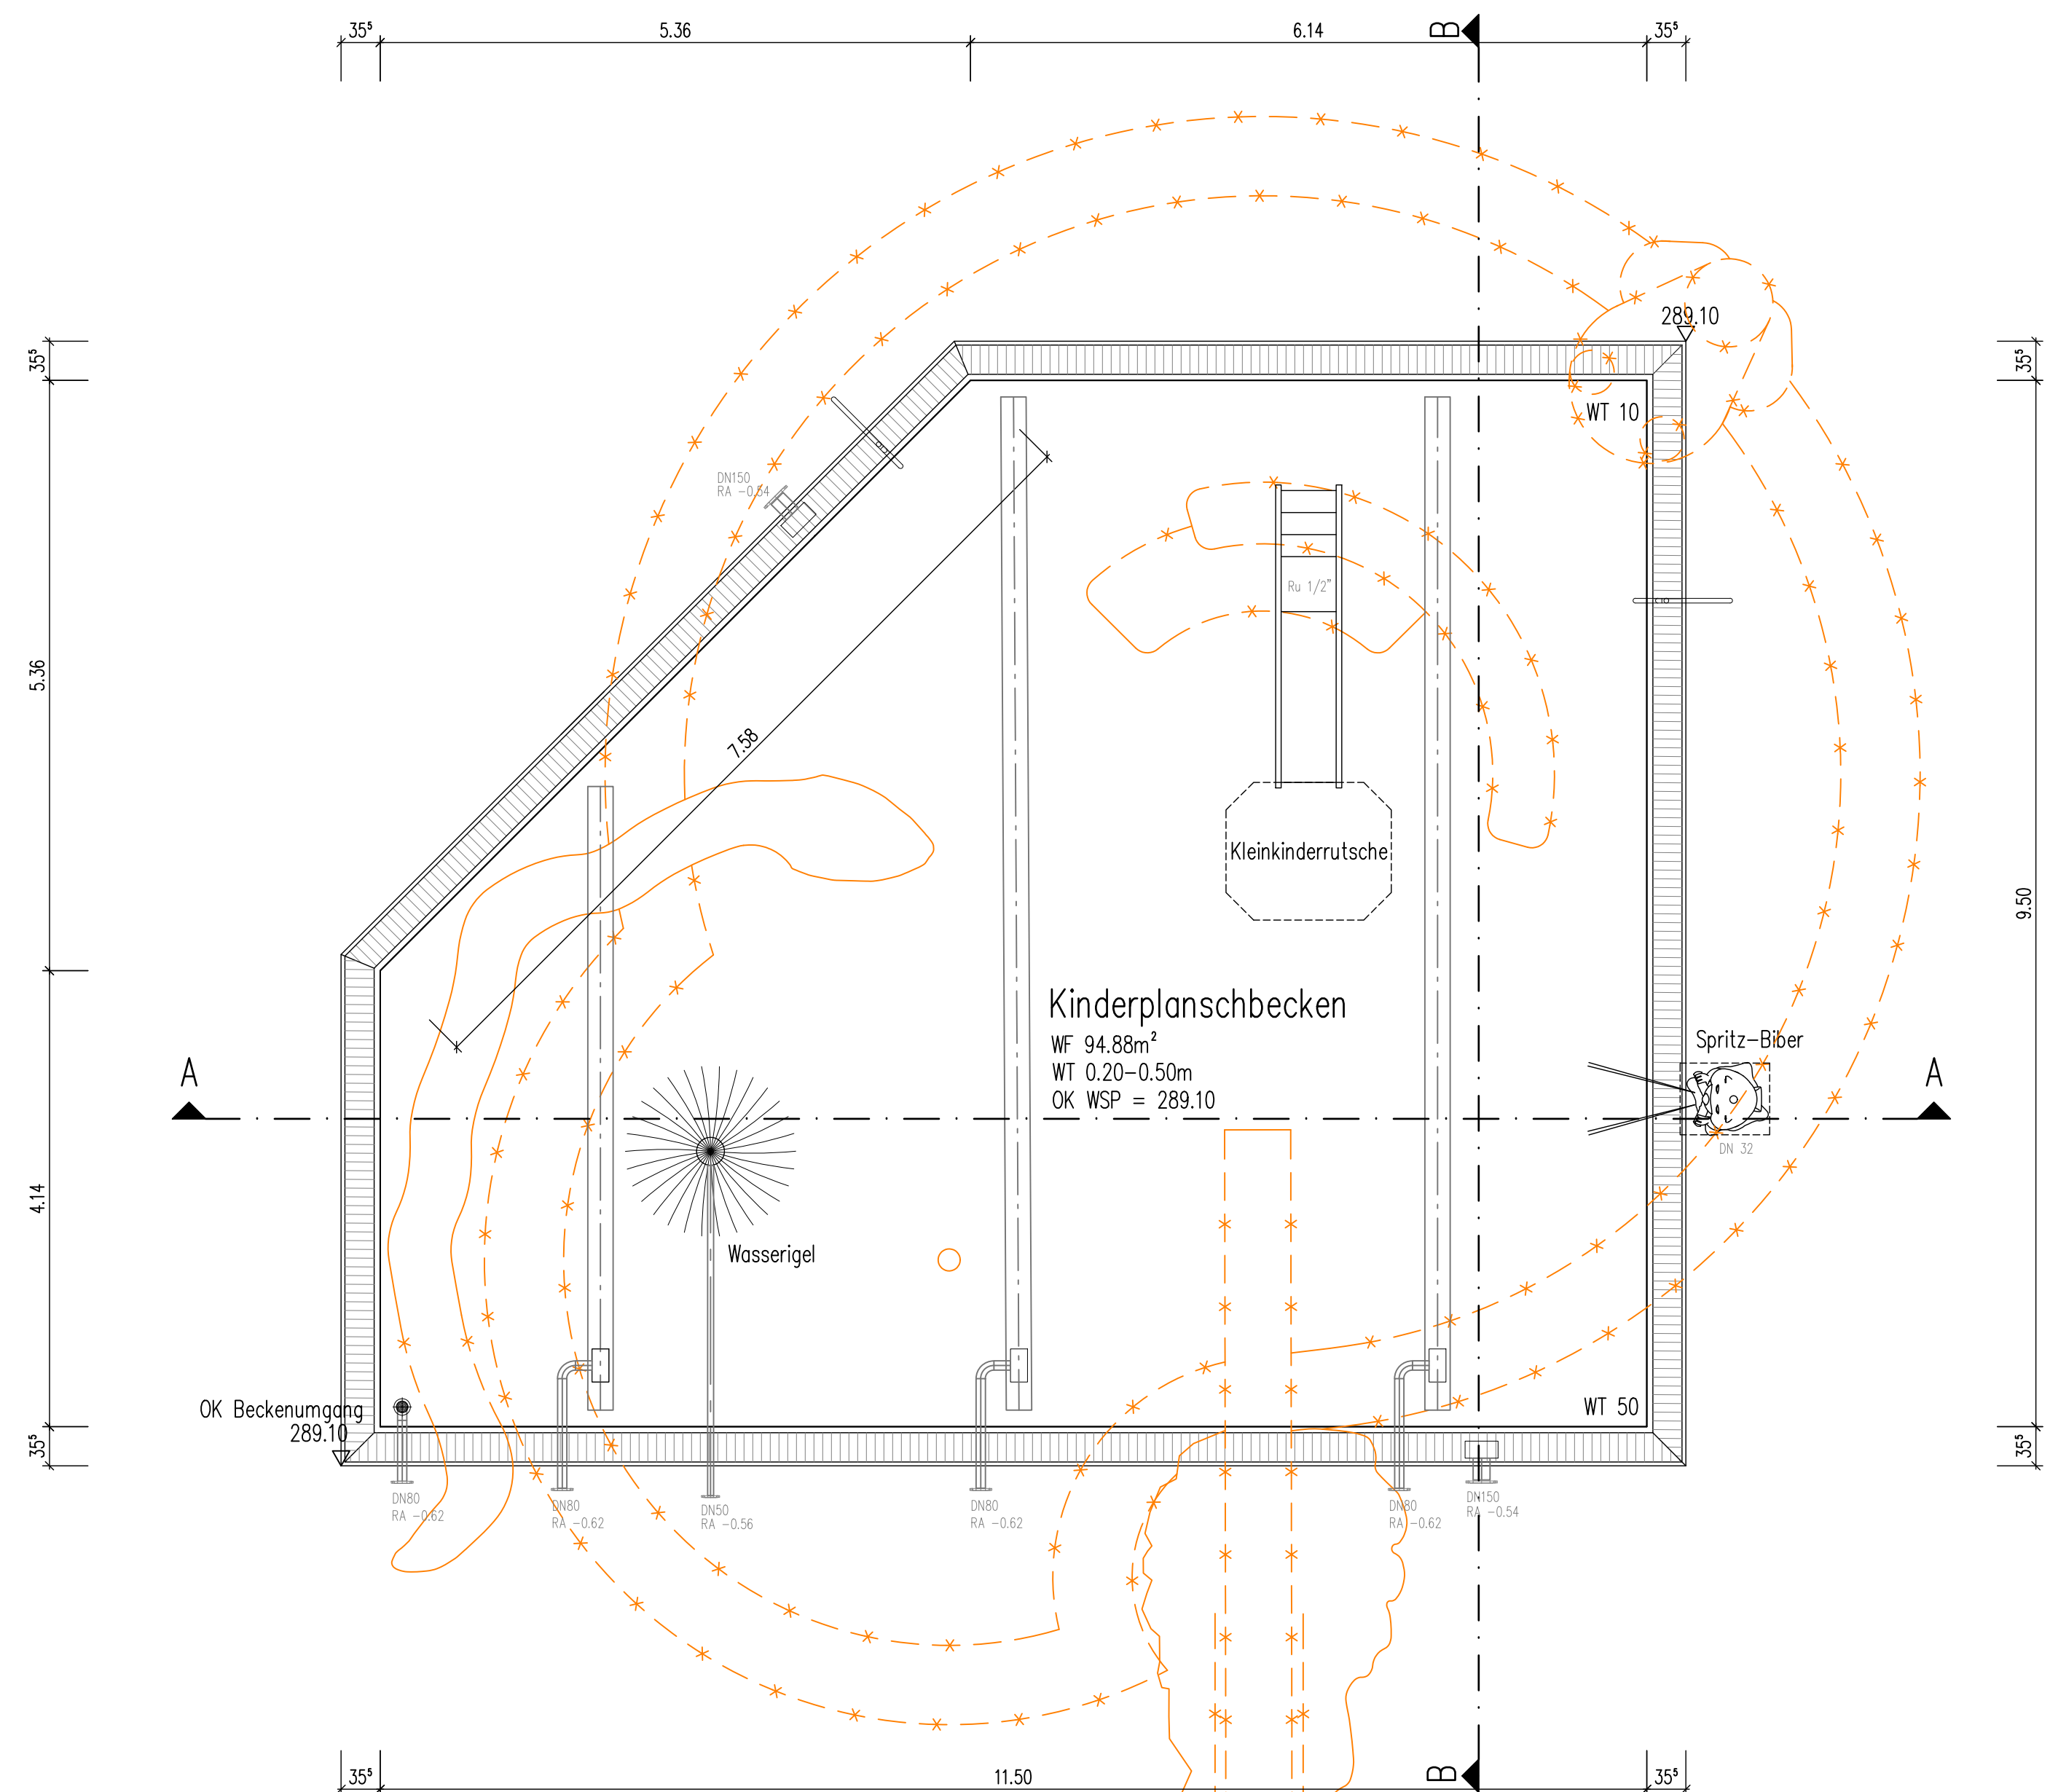

DRAUFSICHT BECKEN

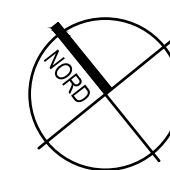

AUSFÜHRUNGSHINWEISE

DIESE ZEICHNUNG IST NUR GÜLTIG IN VERBINDUNG MIT DEN UNTERLAGEN DES STATIKERS UND DER FACHPLANER.

SÄMTLICHE MASSE UND HÖHENNOTEN SIND VOR BEGINN DER AUSFÜHRUNGSARBEITEN VOM UNTERNEHMER VERANTWÖRTLICH ZU PRÜFEN. UNSTIMMIGKEITEN SIND DEM ARCHITECTEN SCHRIFTLICH MITZUTEILEN.

ABWEICHUNGEN VON DEN ANGABEN IN DEN WERK- UND DETAILZEICHNUNGEN ERFORDERN DIE VORHERIGE ZUSTIMMUNG DES AUFTRAGGEBERS.

TECHNISCHE ANGABEN GEM. VERTRAG SIND ZU BEACHTEN UND BINDEND.

TÜRHÖHEN UND BRÜSTUNGSÖHLEN AB FERTIGFUSSBODEN.

ERKLÄRUNGEN

▼	ROH-KOTE	FTB	ROH-FUSSBODEN	BRH	BRÜSTUNGSÖHLE	E	ELEKTRO
▽	FERTIG-KOTE	FTB	FERTIG-FUSSBODEN	FB	FUSSBODENAUFBAU	S	SANITÄR
▽	ROH-FERTIG	UZ	UNTERZUG	O	DECKENAUFBAU	H	HEIZUNG
OK	OBERKANTE	UZ	ÜBERZUG	W	WANDENAUFBAU	L	LÜFTUNG
UK	UNTERKANTE	UKS	UNTERKANTE STURZ	RH	RAUMHOCH	BW	BADEWASSER

AUSSPARUNGEN

FB	FUSSBODENDURCHBRUCH	WA	WANDAUSSPARUNG
FBA	FUSSBODENAUSSPARUNG	DD	DECKENDURCHBRUCH
WD	WANDURCHBRUCH	DA	DECKENAUSSPARUNG

BAUTEILE

—	DARÜBERLIEGENDE KANTE	- - - -	DARUNTERLIEGENDE KANTE
- x - x -	ABZUBRECHENDE KANTE		

MATERIALIEN

BESTEHENDE BAUTEILE	BODEN
BEST. MAUERWERK	KIES
MAUERWERK	FÜLLUNG/BODENAUSTAUSCH
STAHLBETON	TRENNSCHICHT/ABDICHTUNG
UNBEWEHRTER BETON	DÄMMUNG
FERTIGTEIL	

ANLAGE 2

VORHABEN:	NEUBAU KINDERBECKEN
VORHABENS-TRÄGER:	FRITZ-HORNSCHUCH-BAD
LANDKREIS:	GEMEINDE MAINLEUS
MASSSTAB:	KULMBACH
1:50	KINDERBECKEN