





NIEDERSCHLAGSWASSER

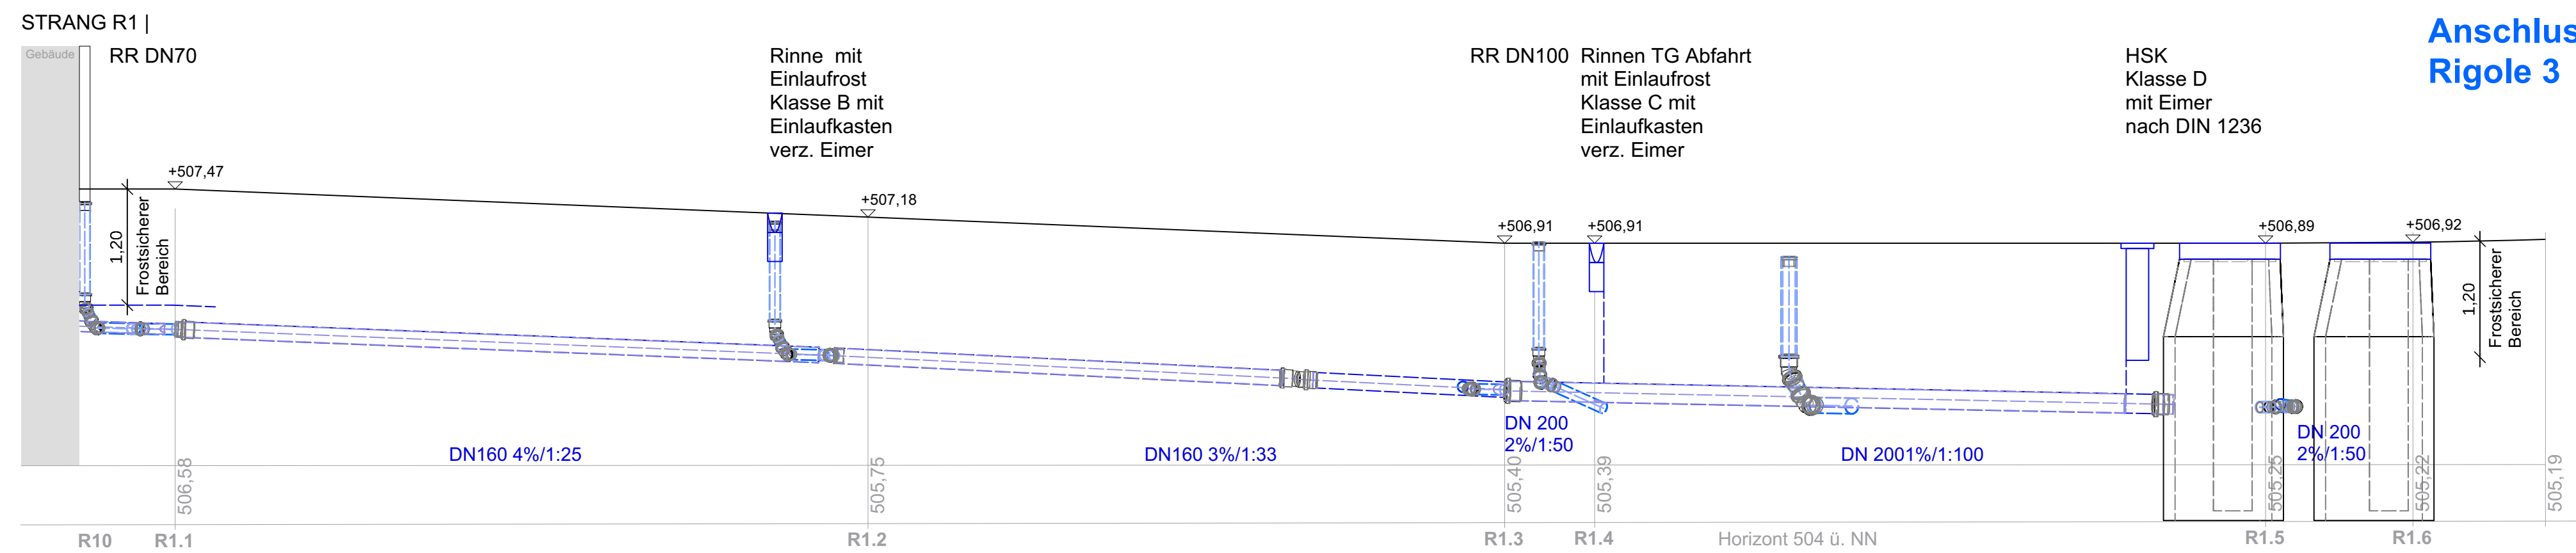













Anschluss Rigole 3

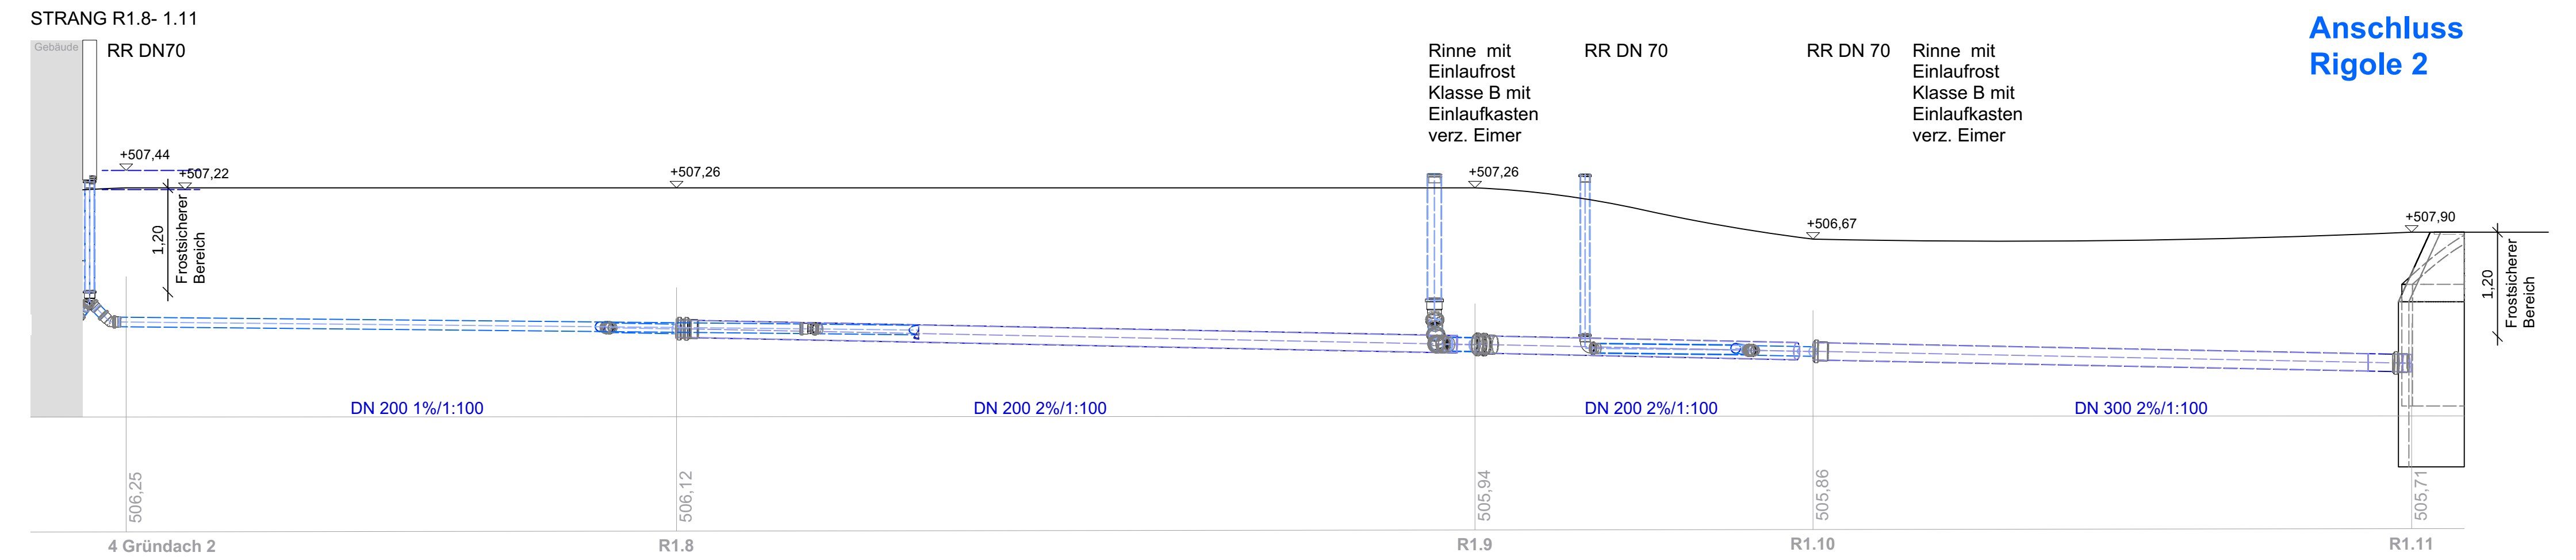


Anschluss Rigole 2

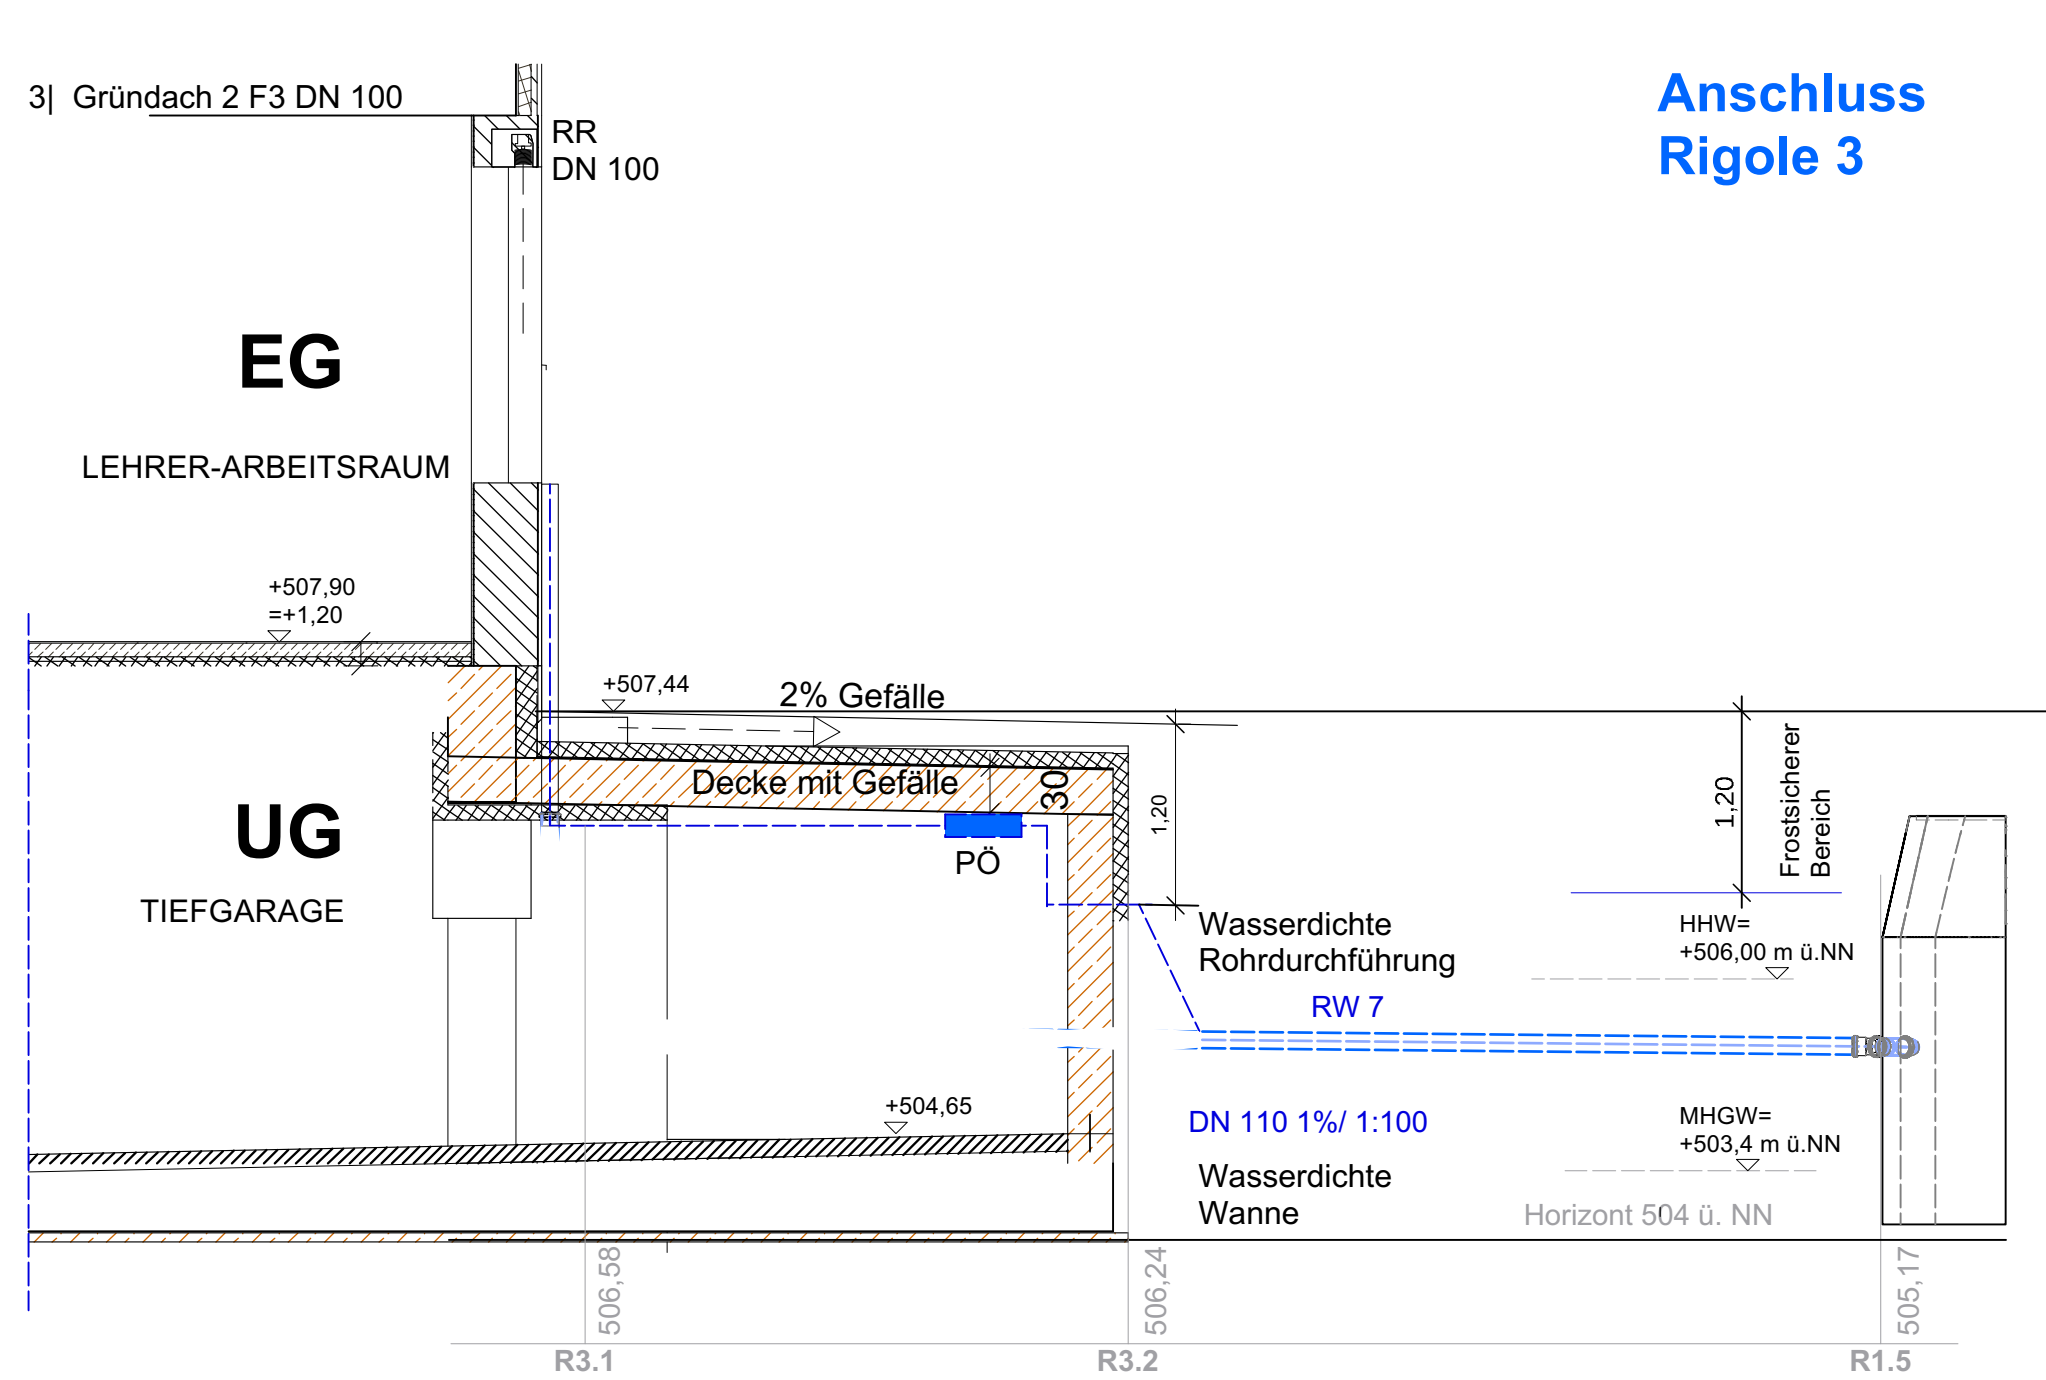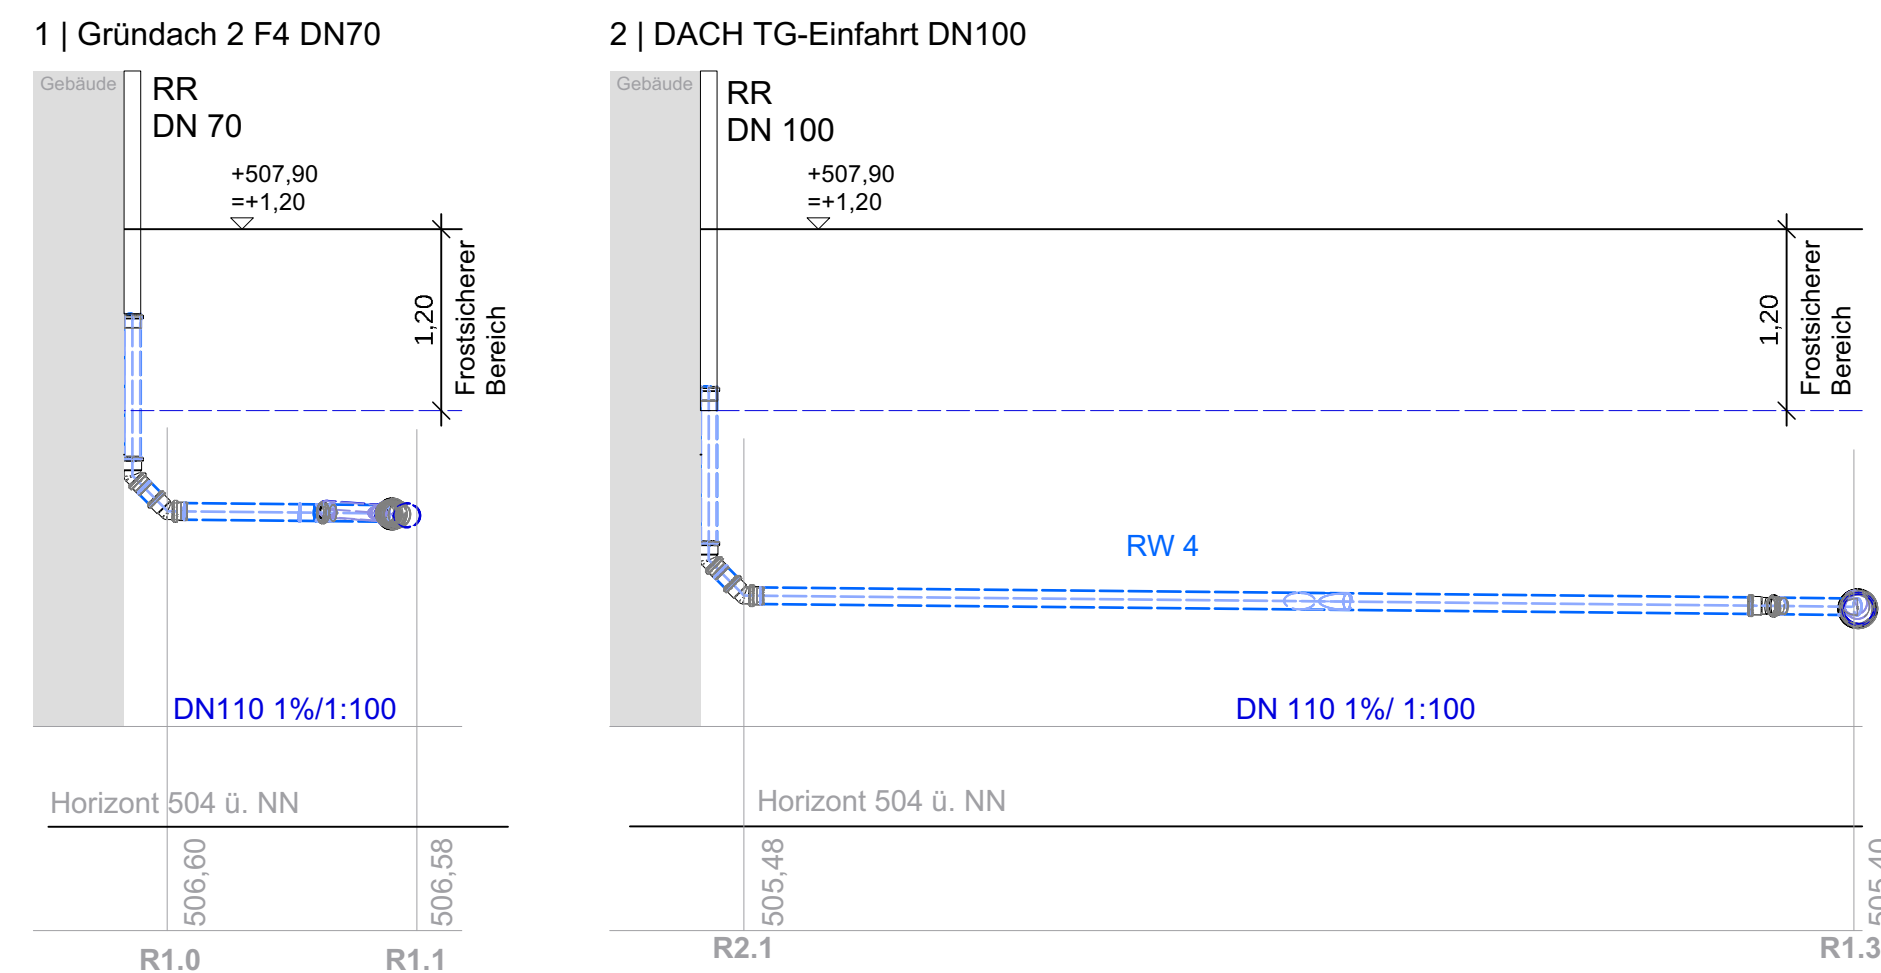




Anschluss Rigole 3

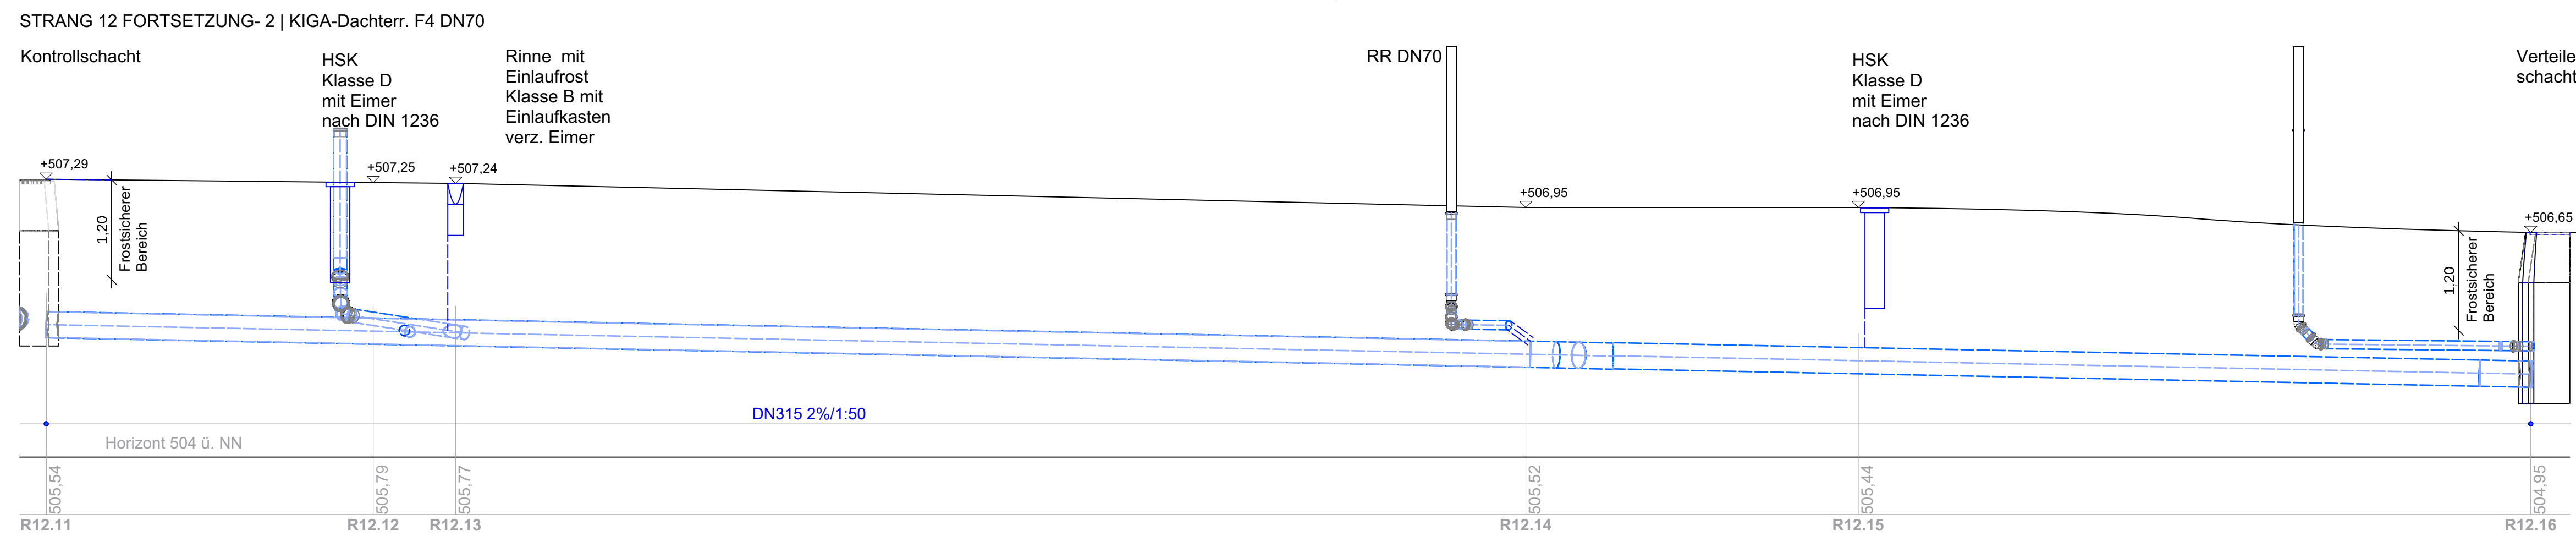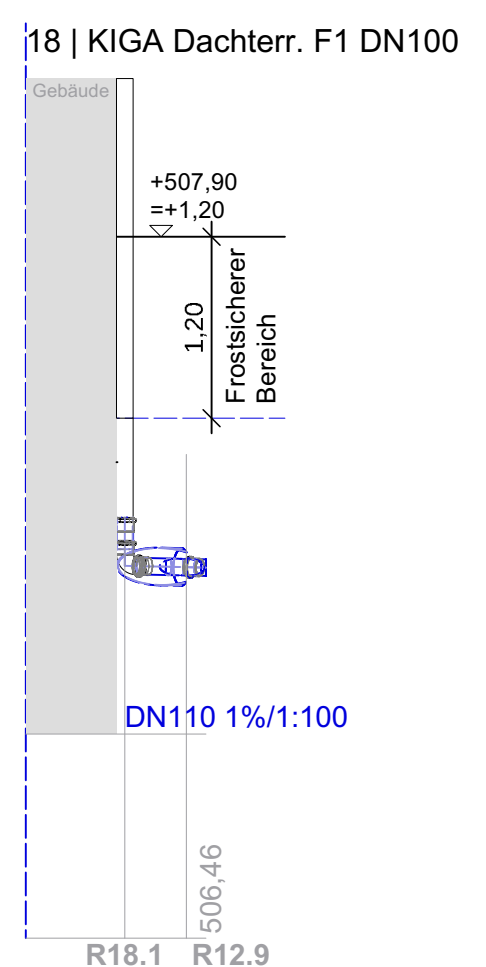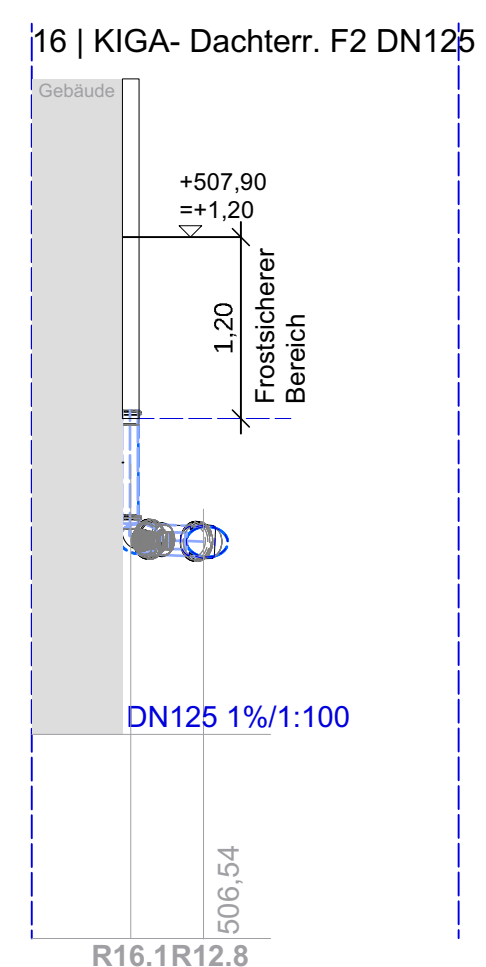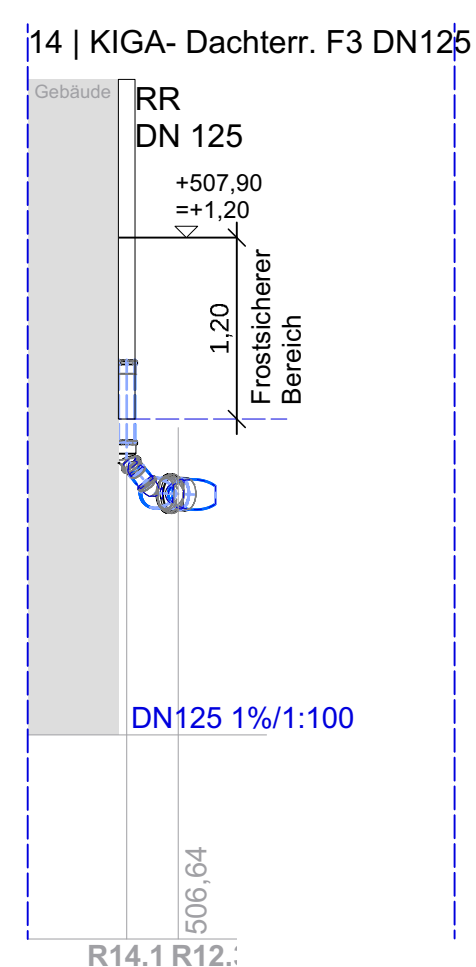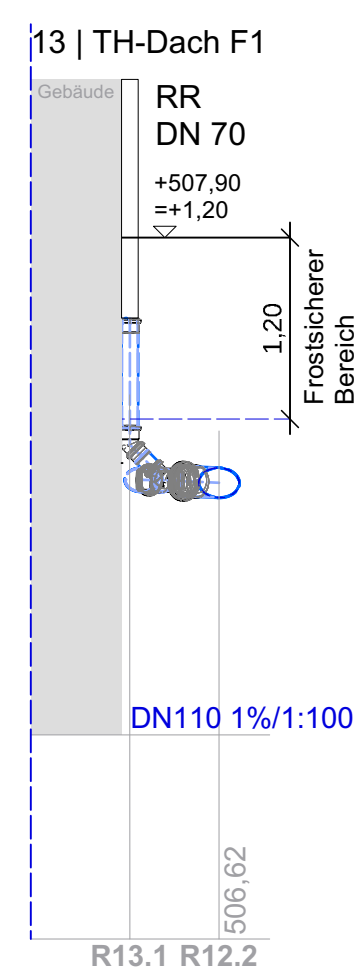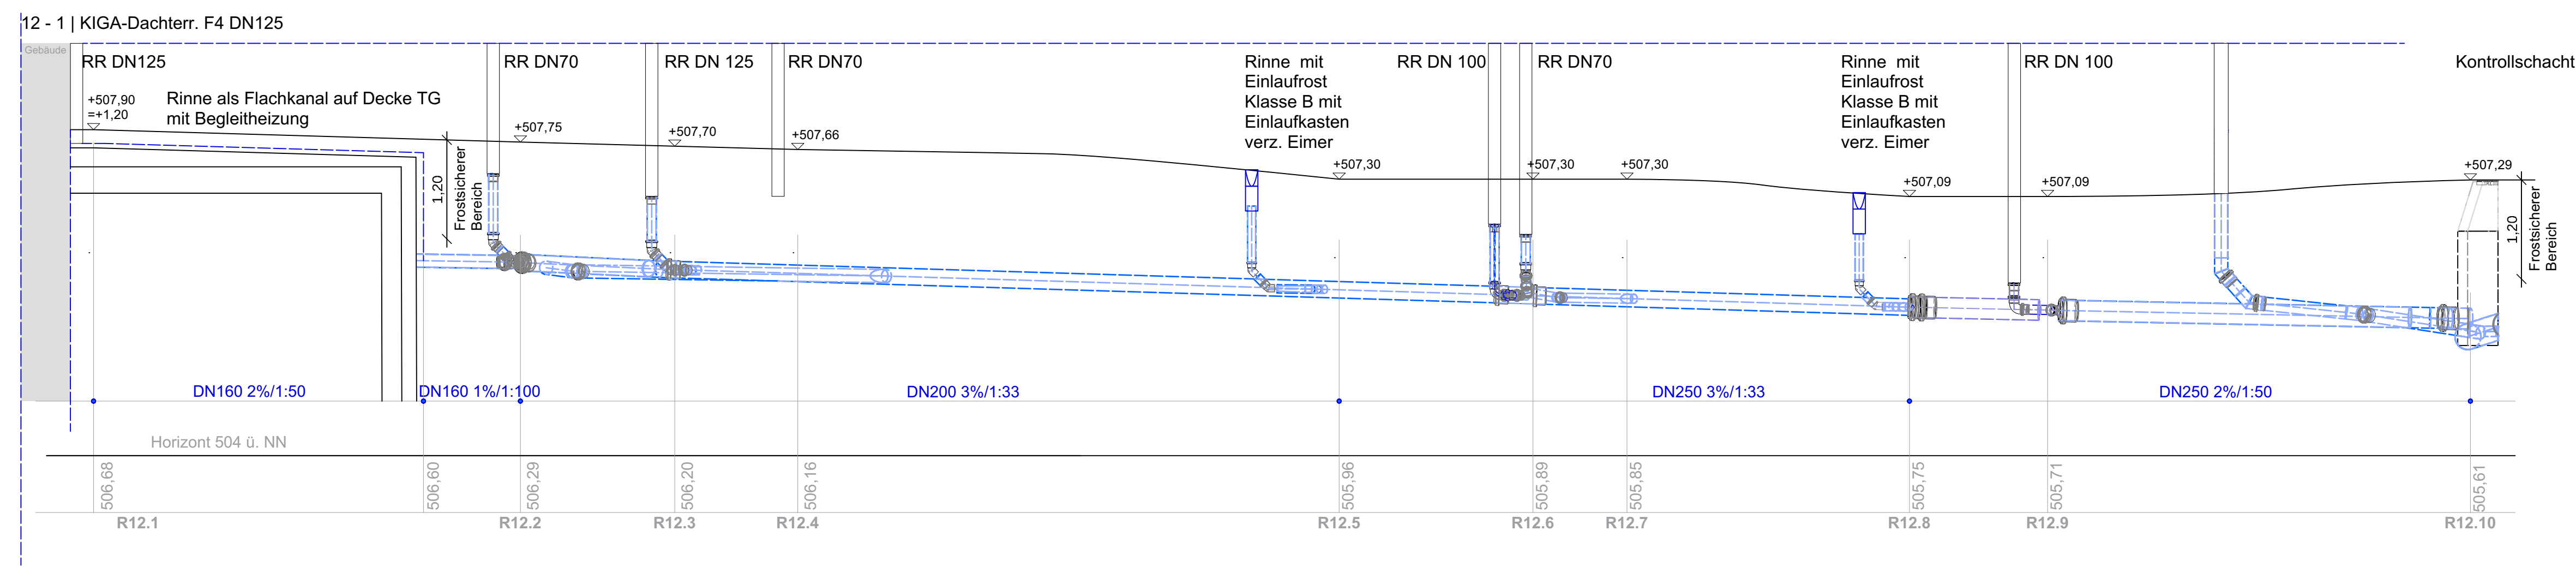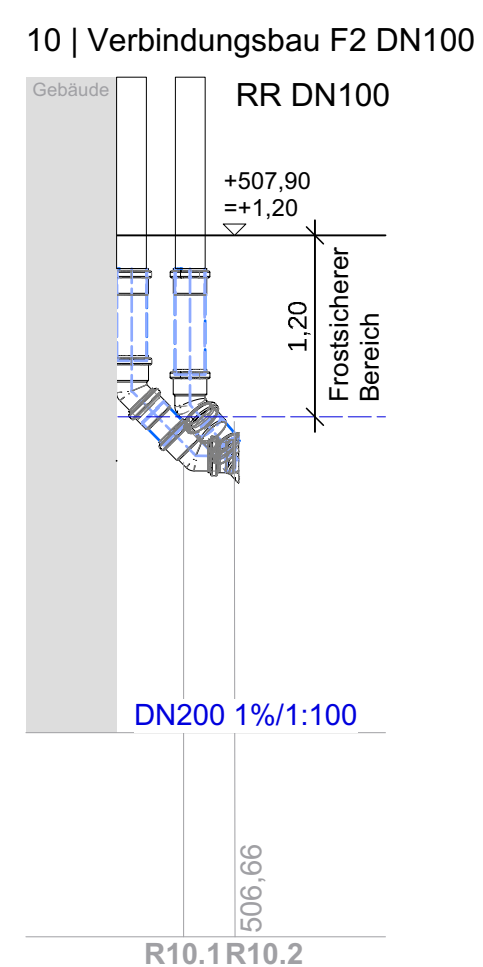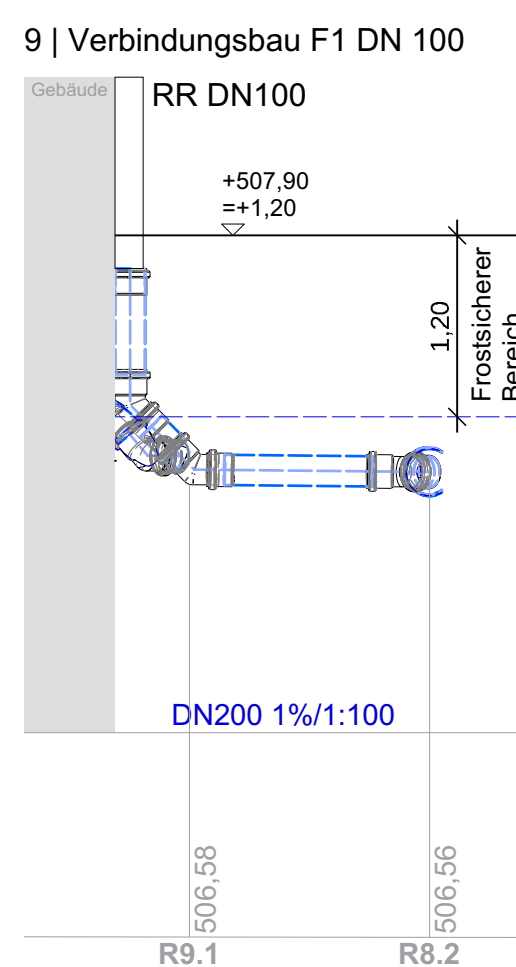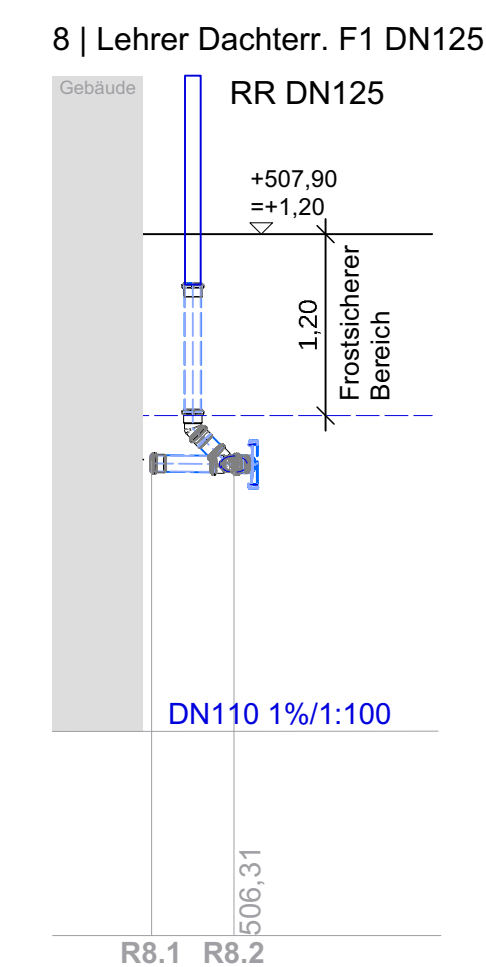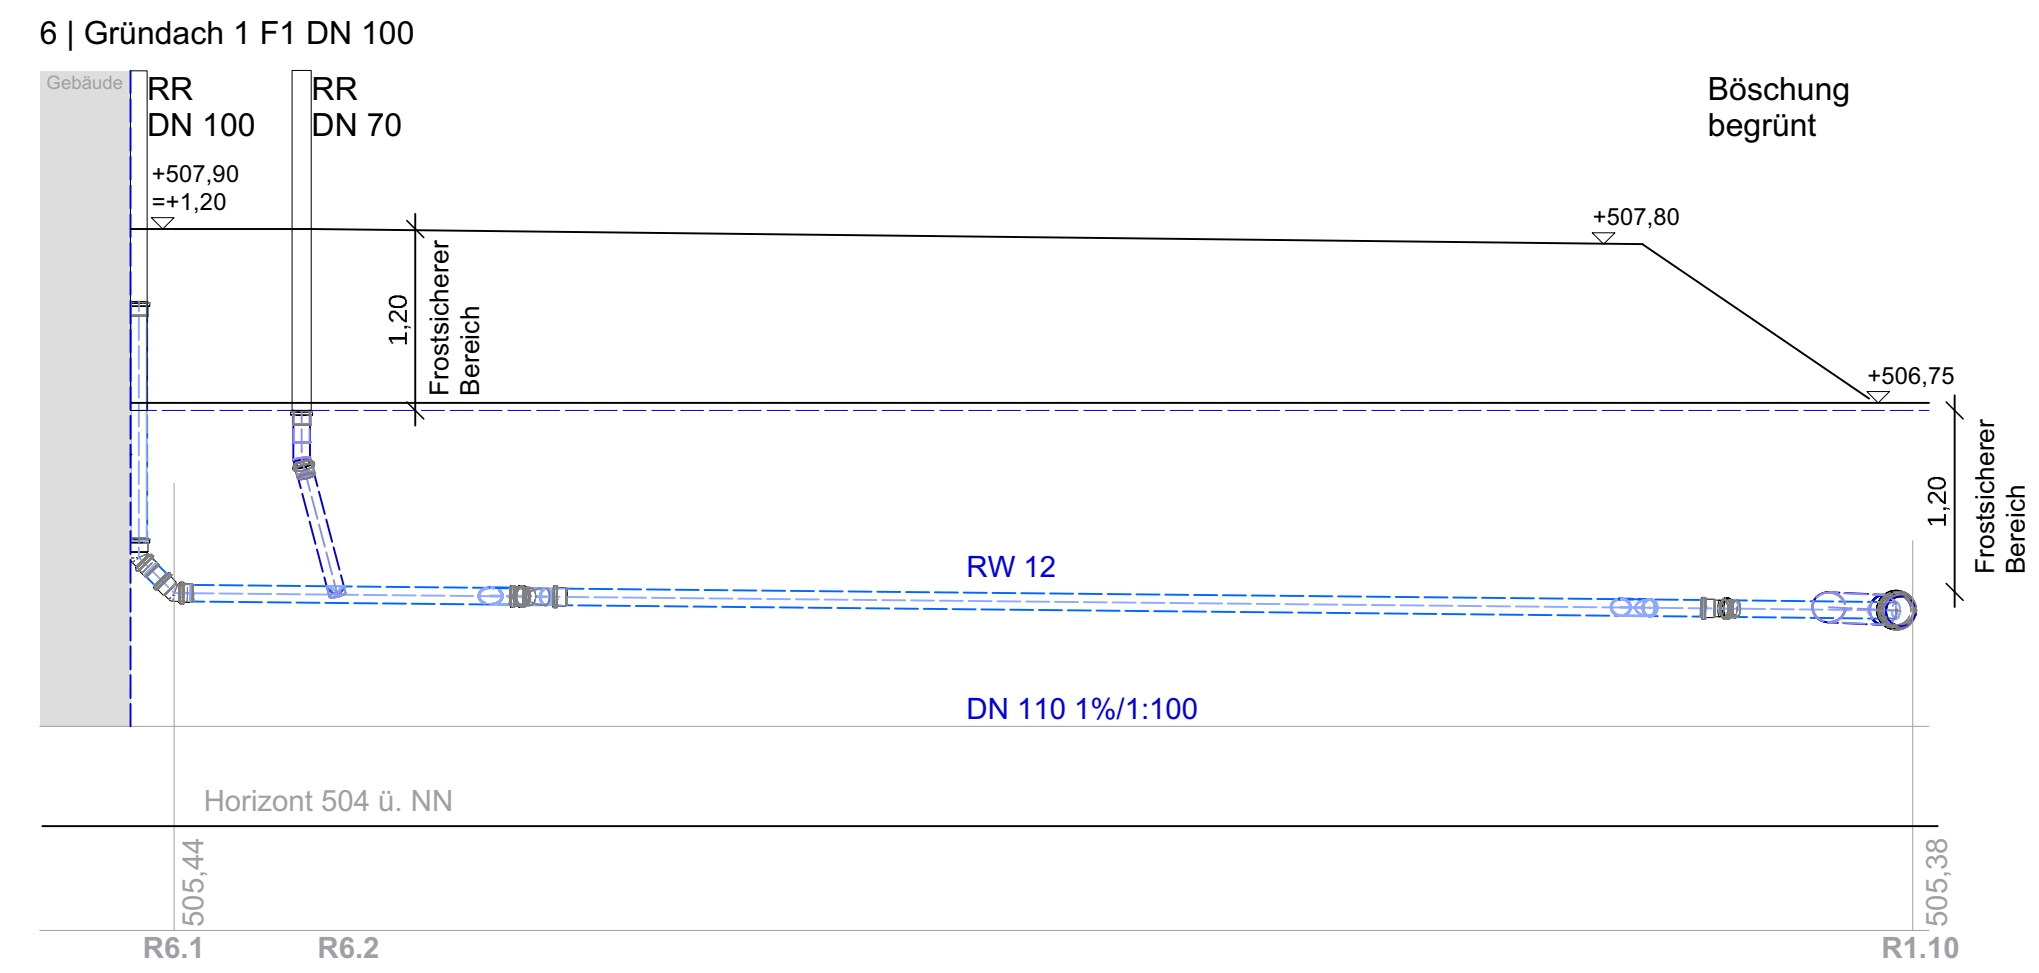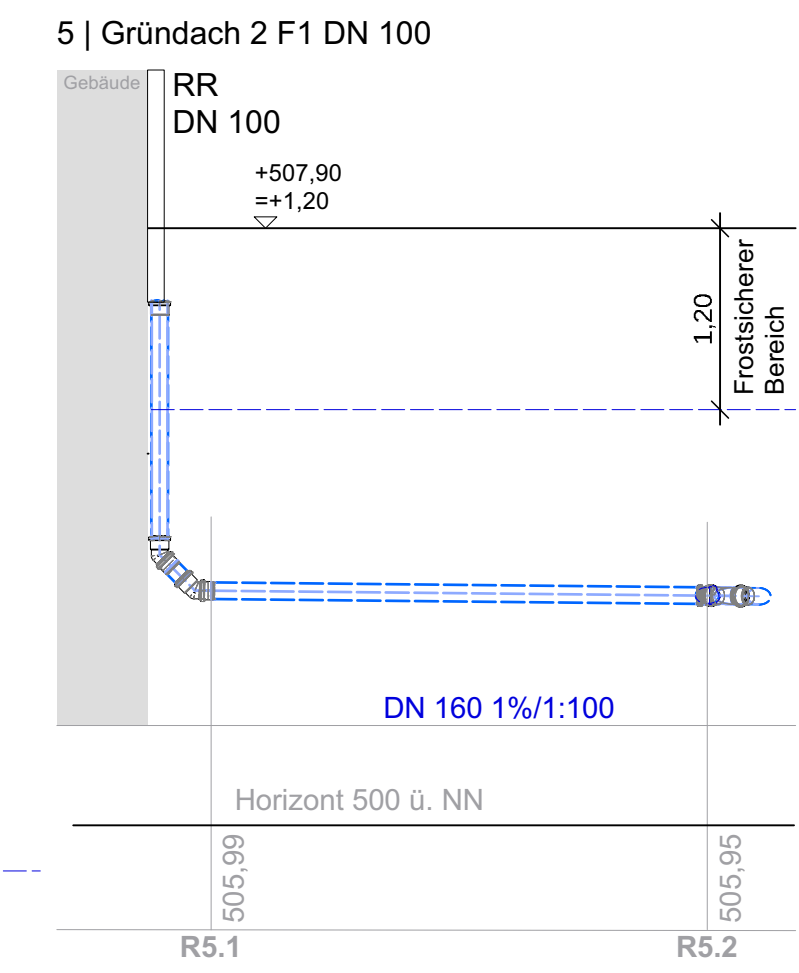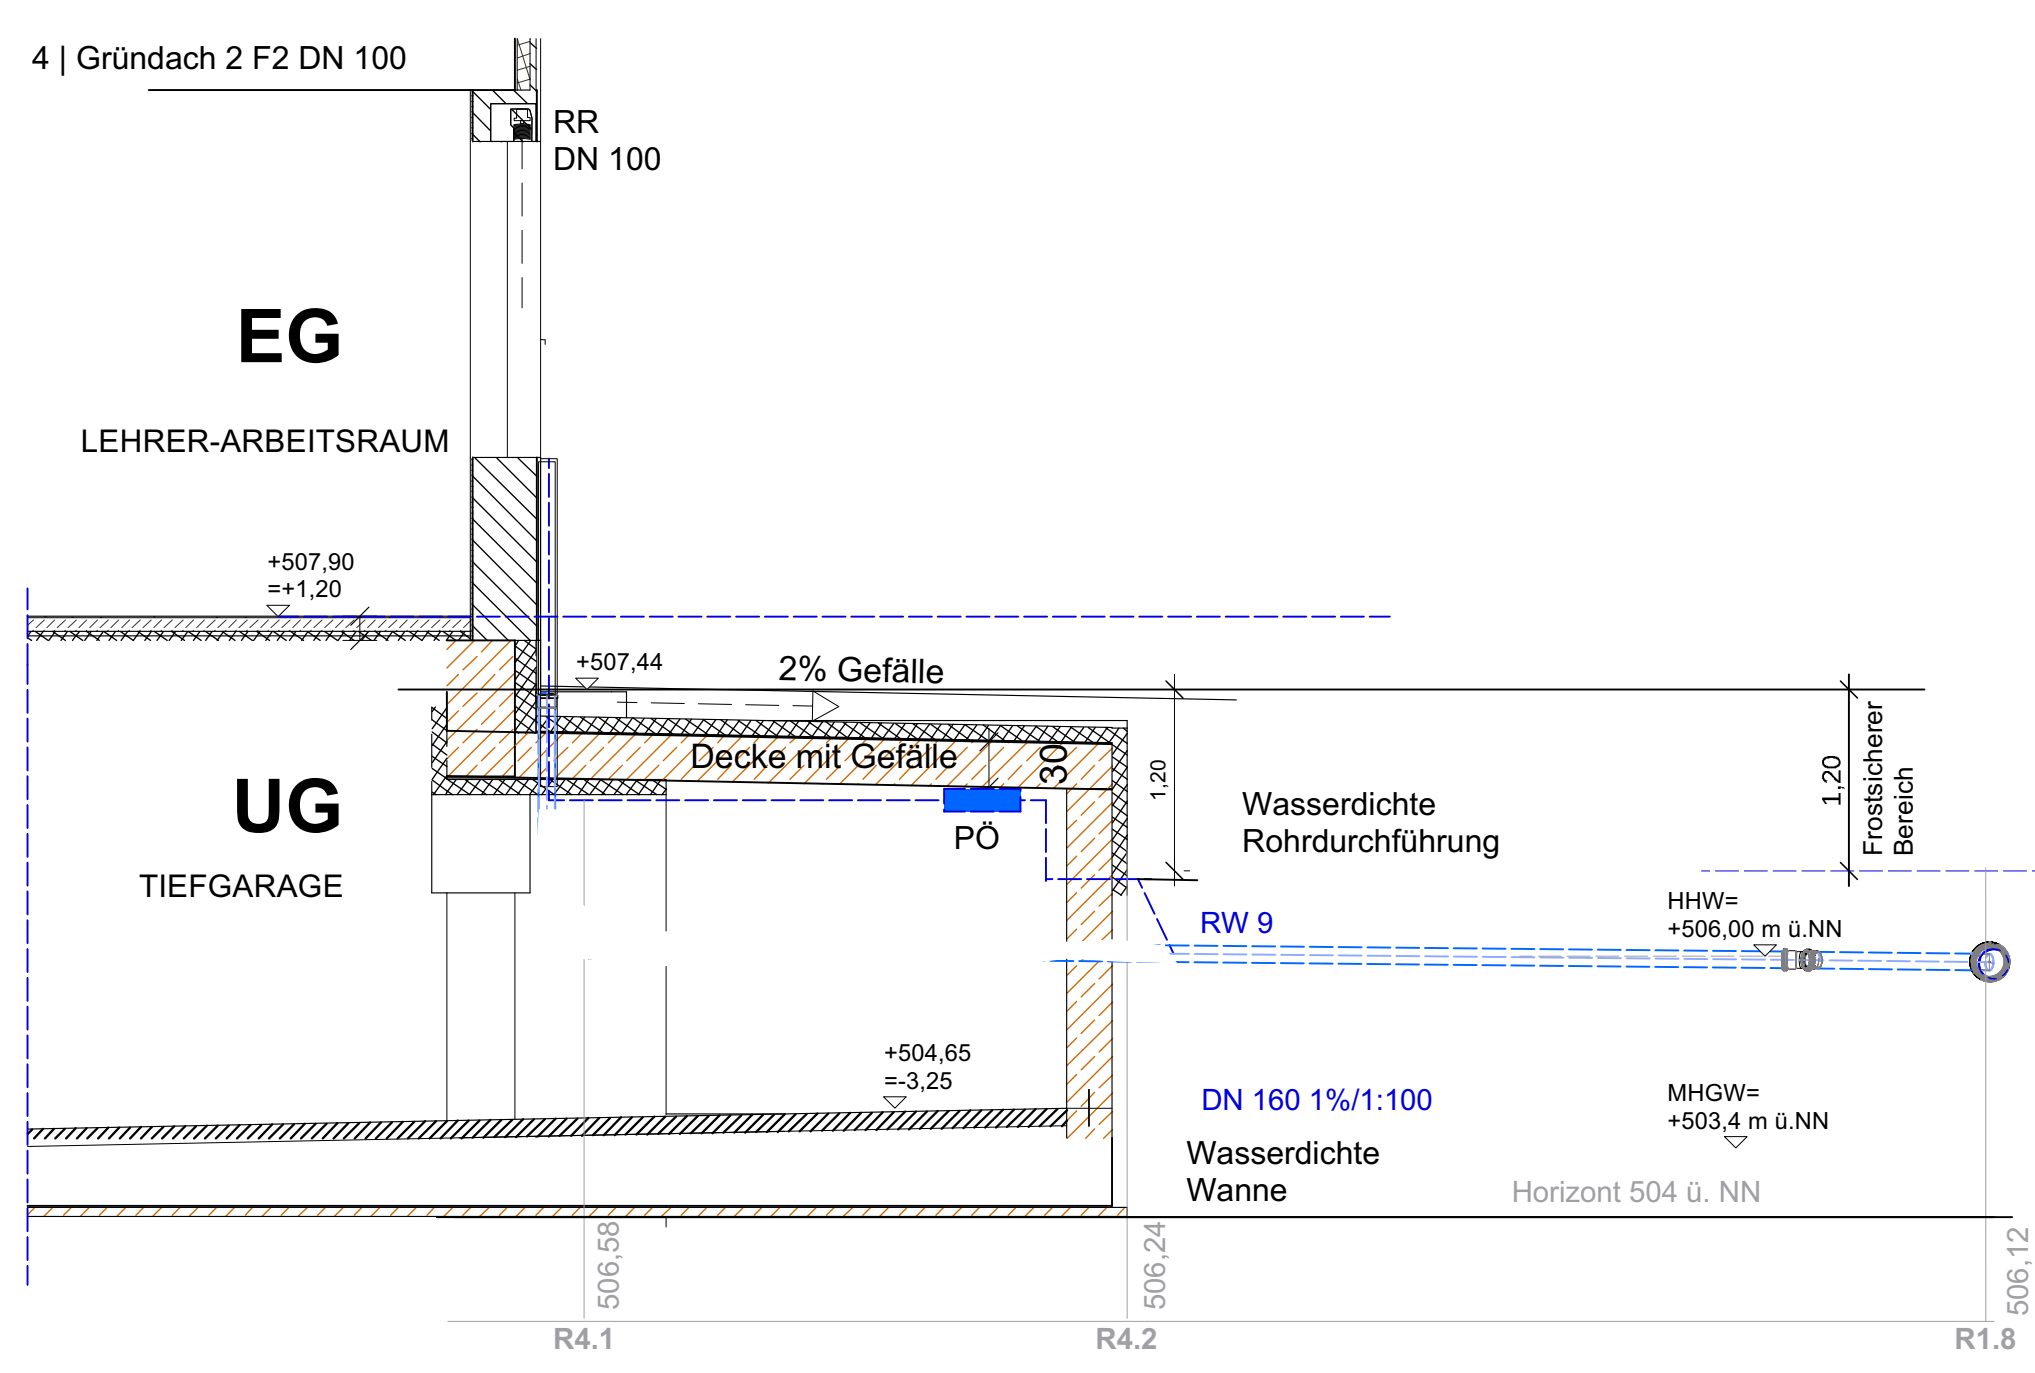


Anschluss Rigole 1

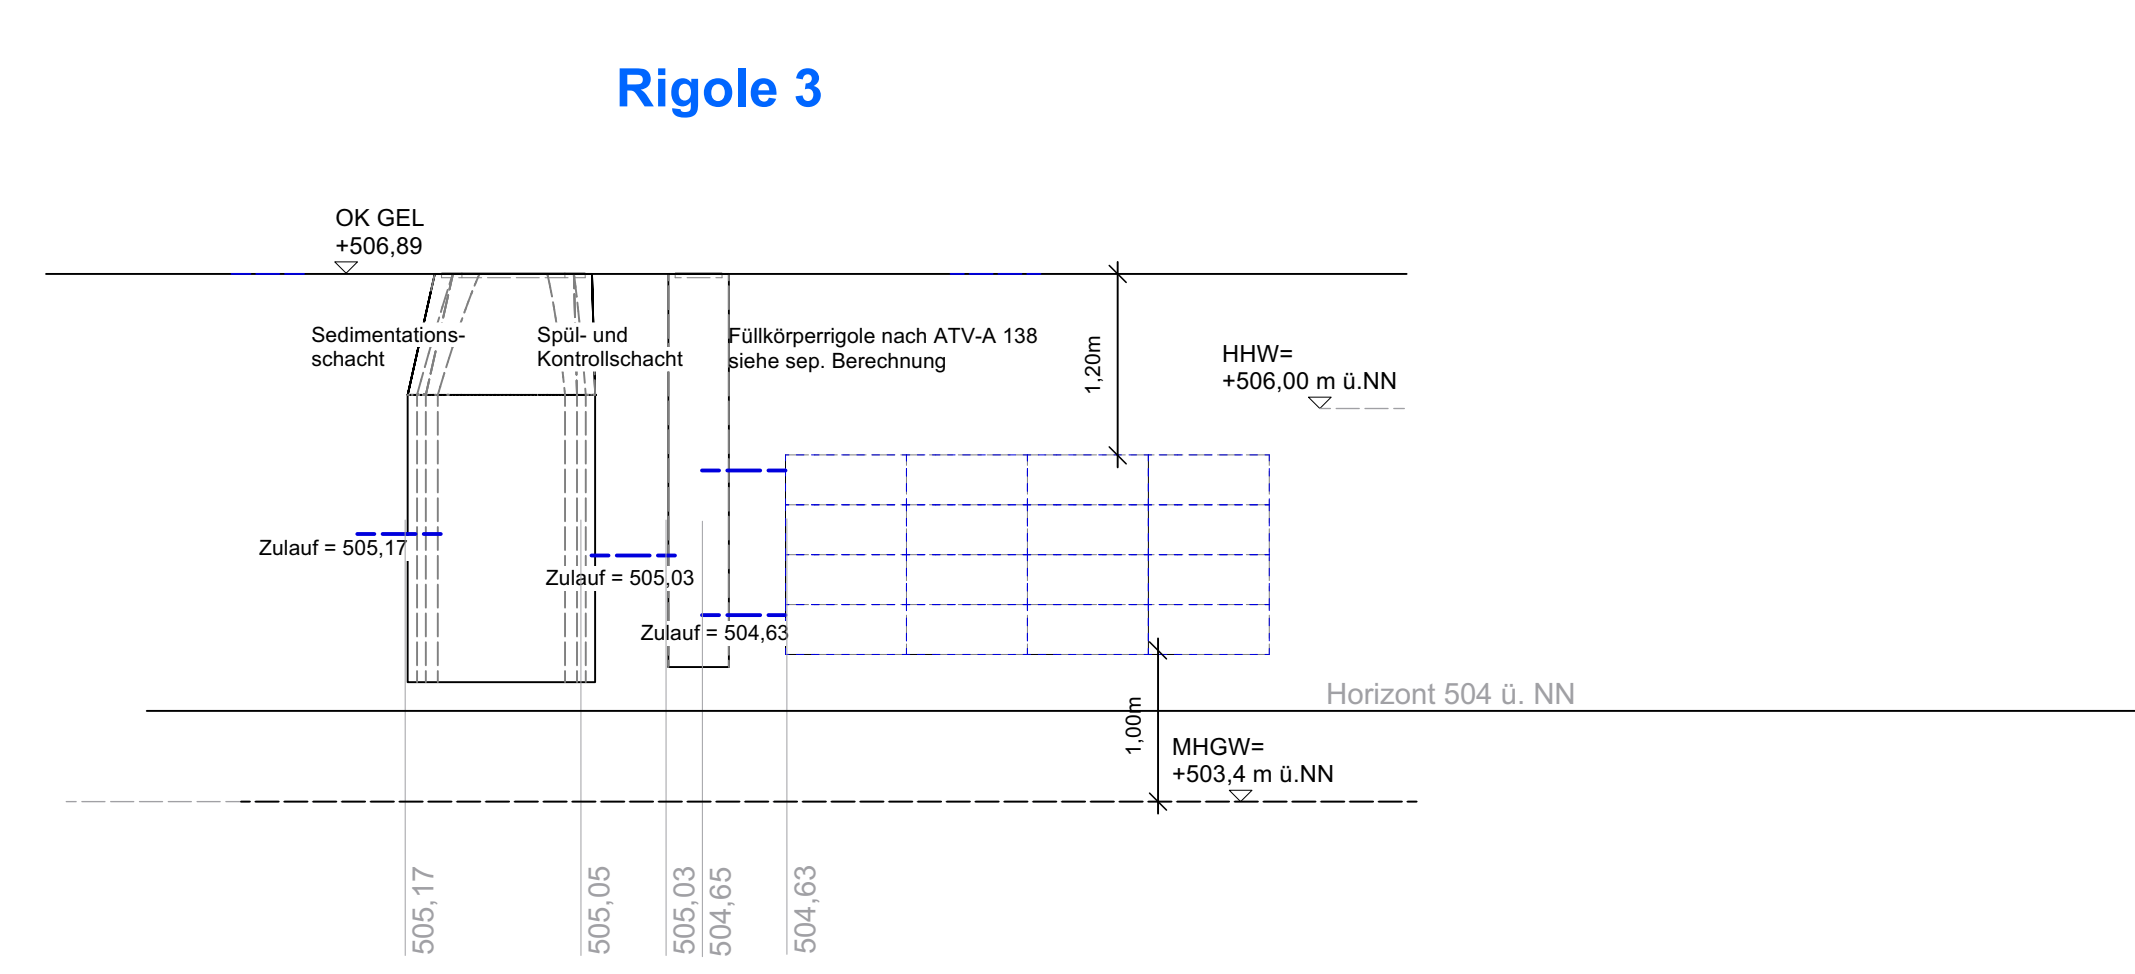





Rigole 3

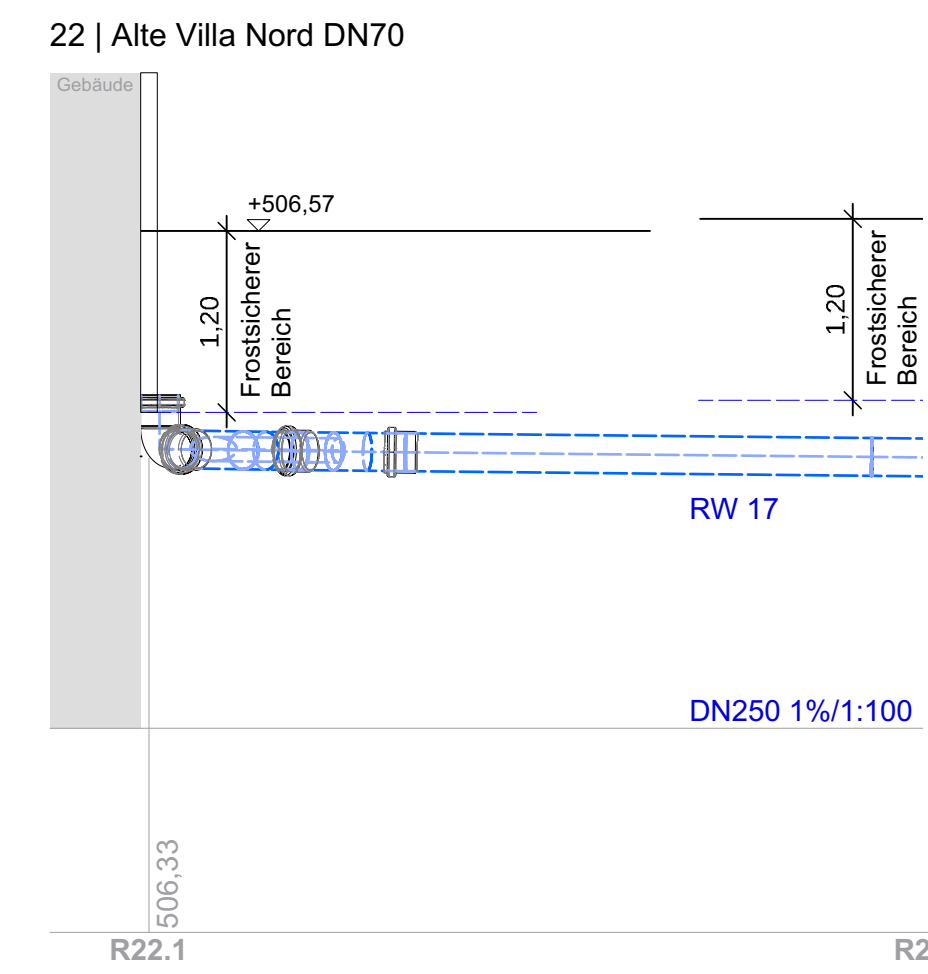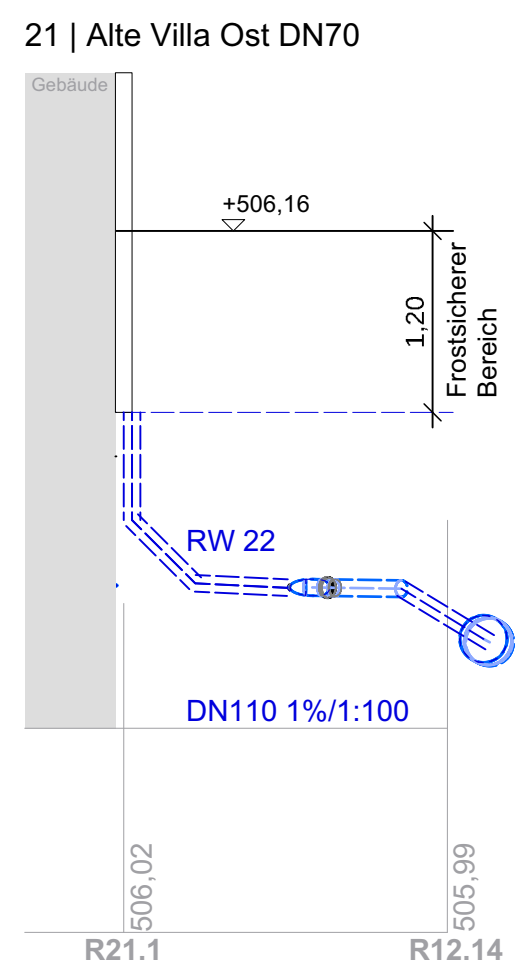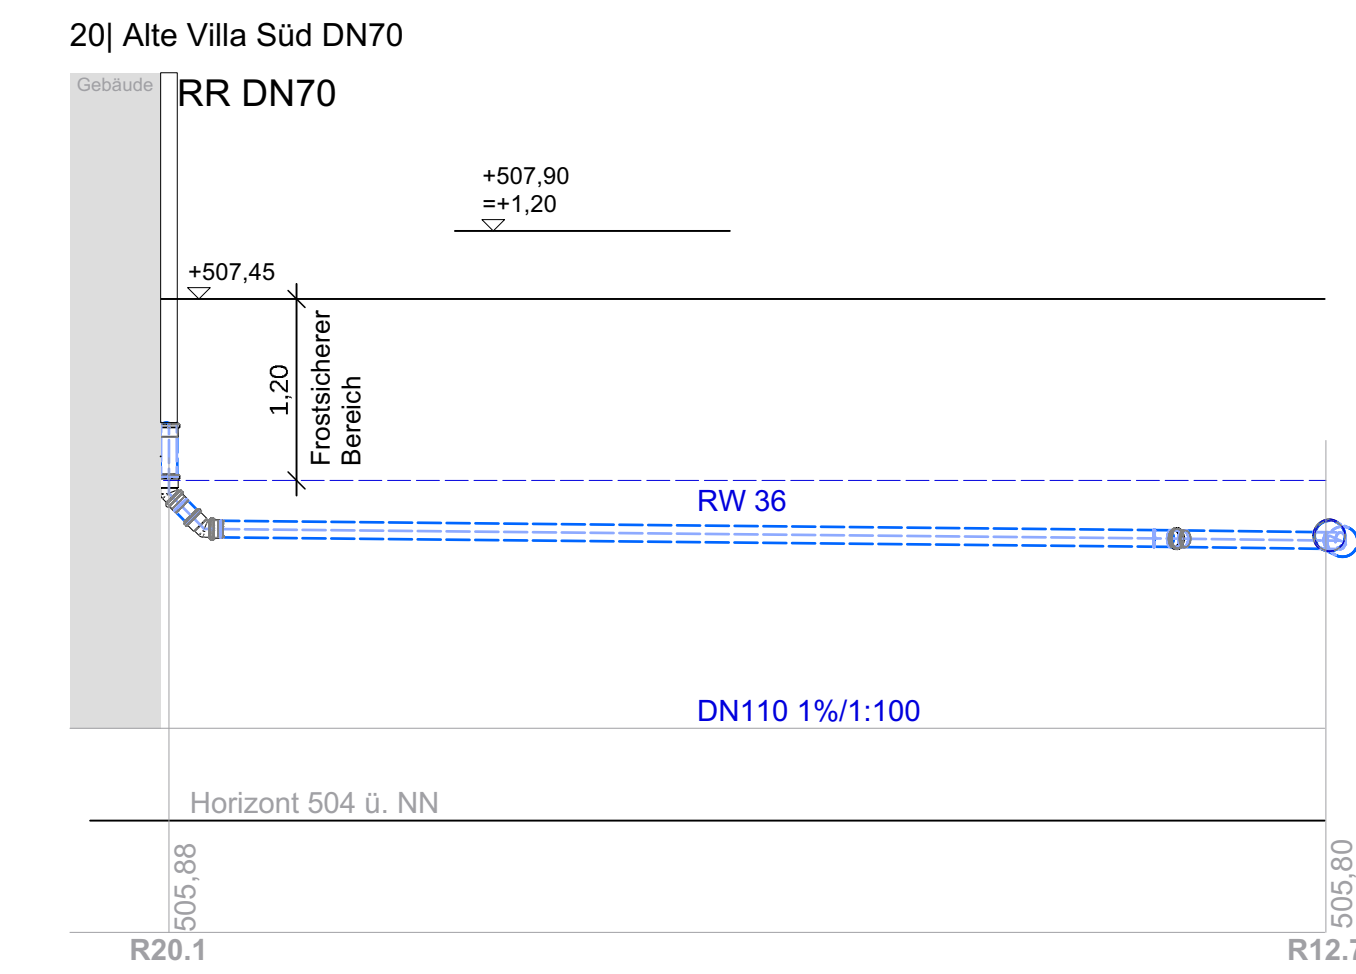


Anschluss Rigole 1

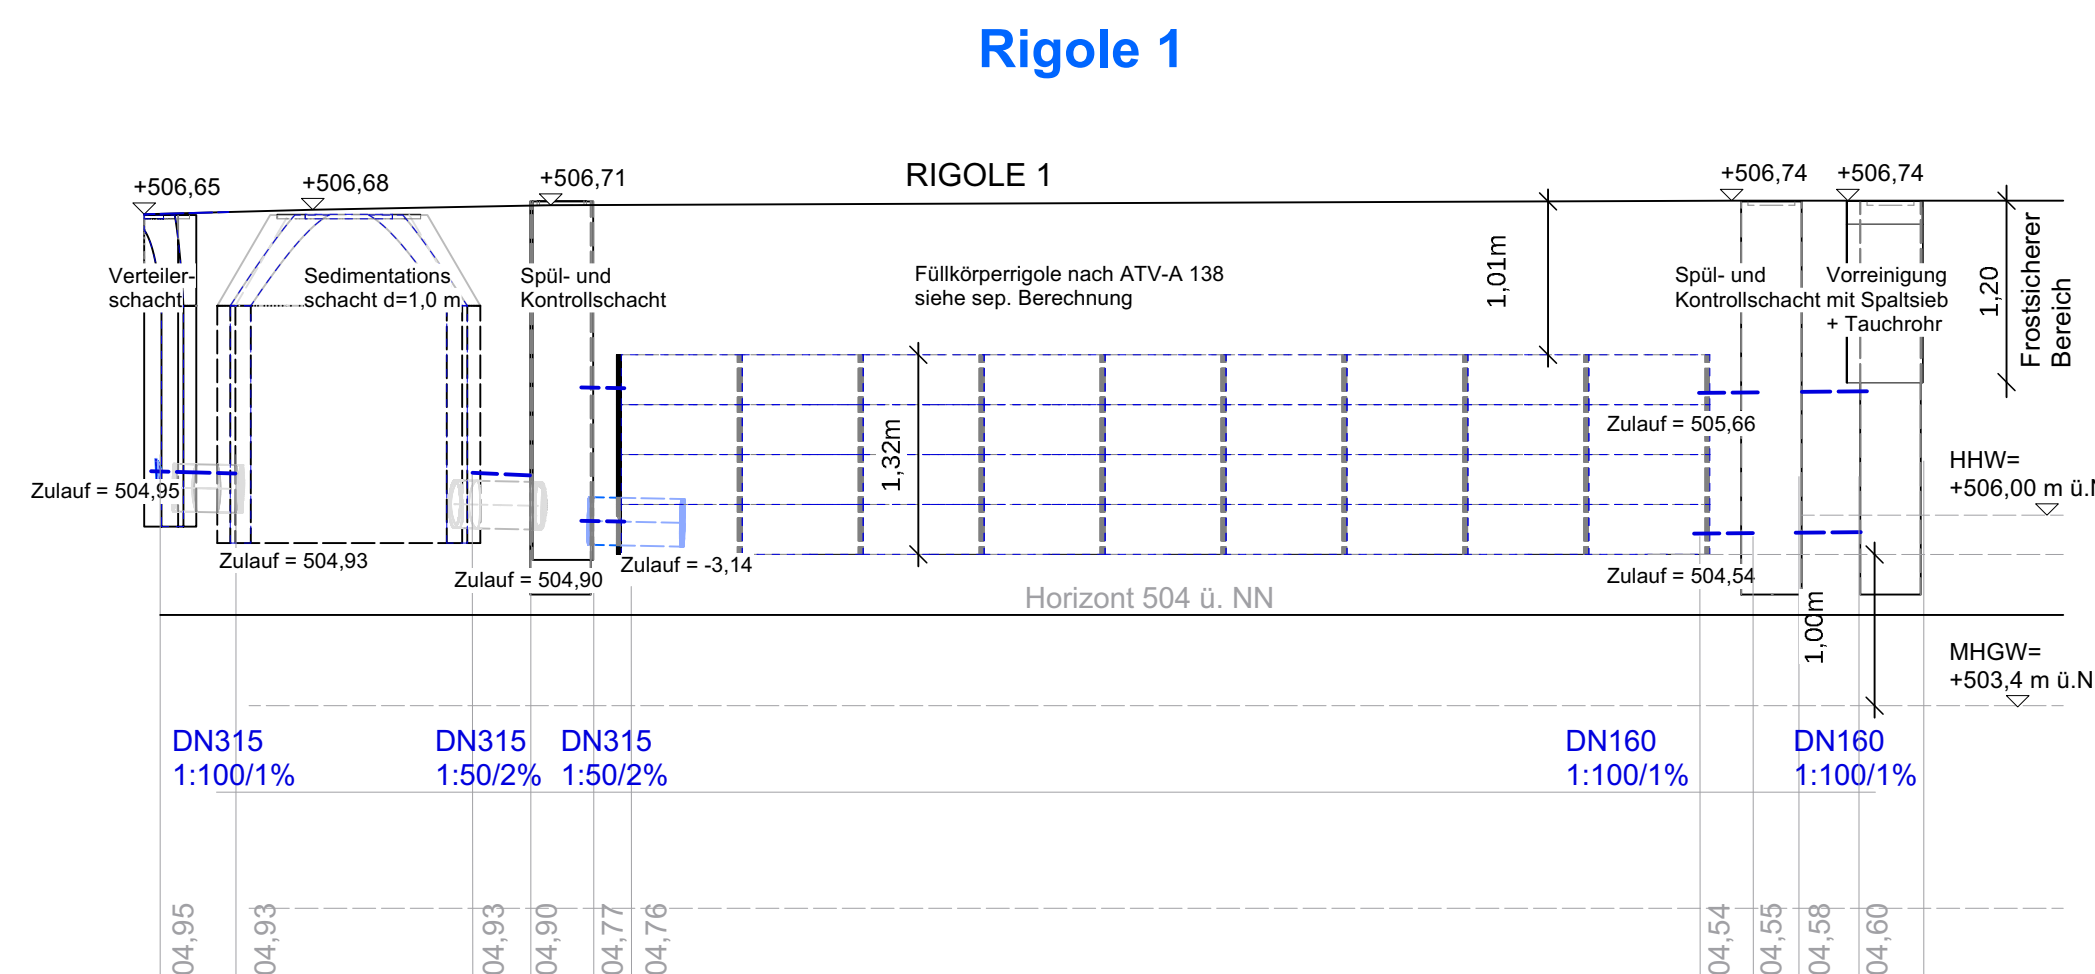

Rigole

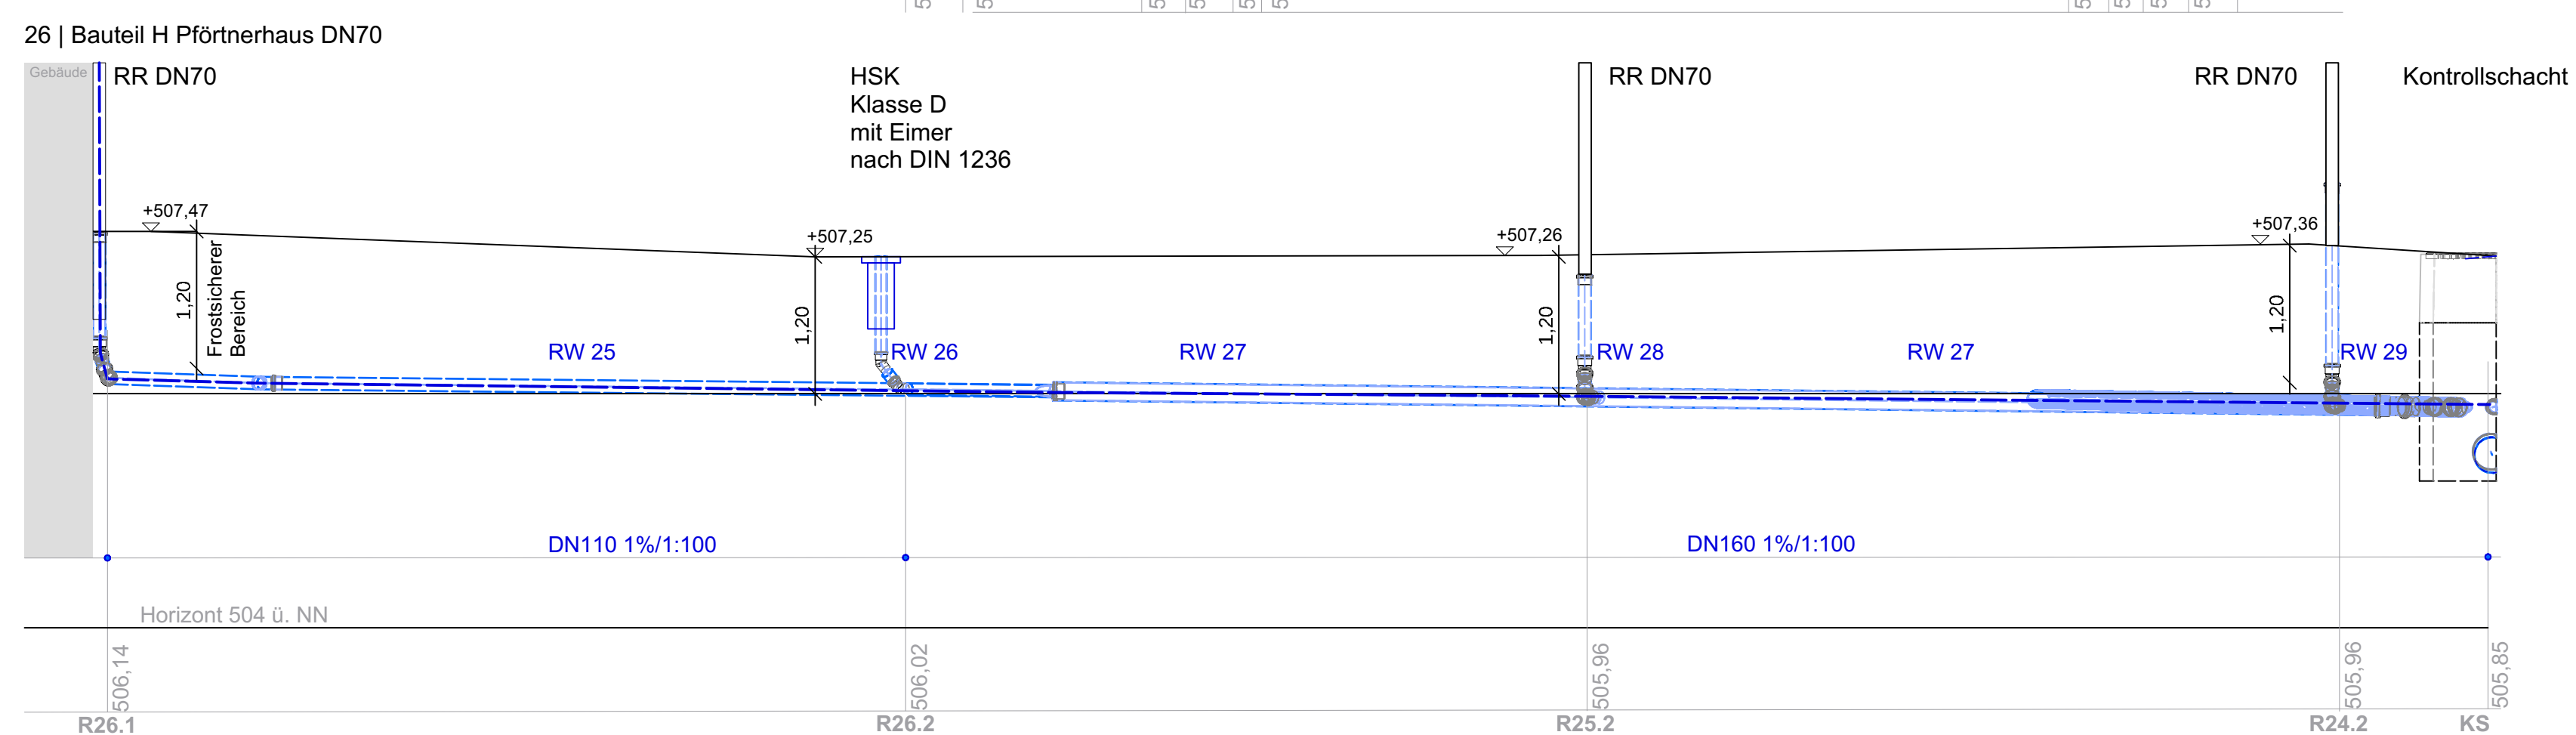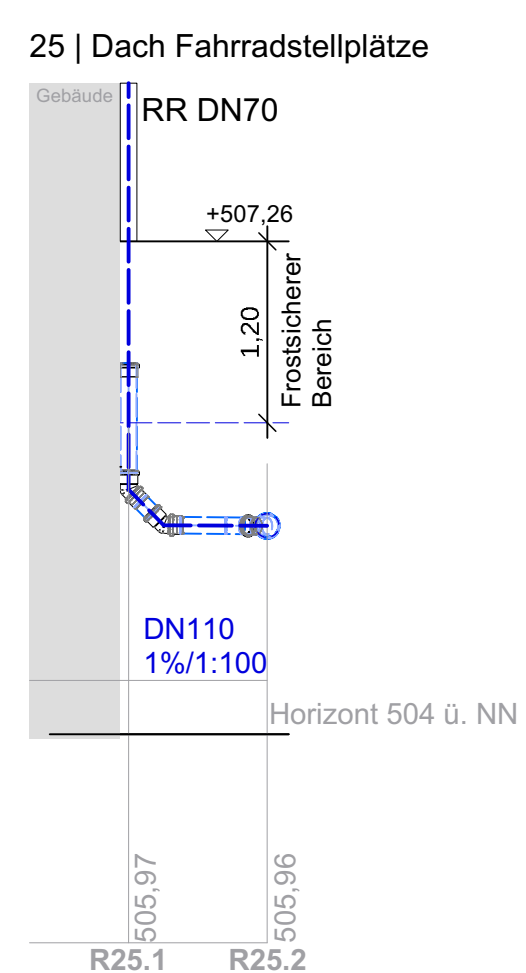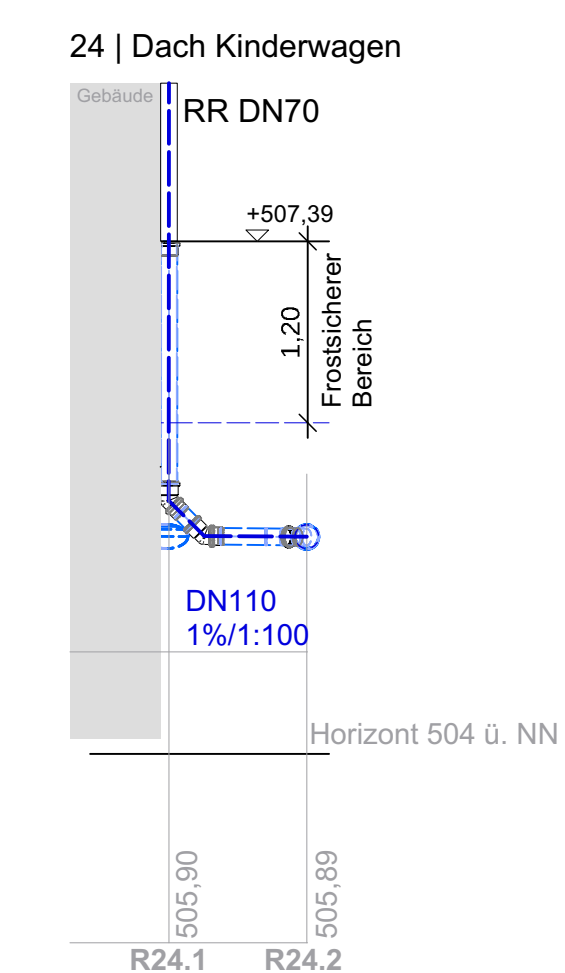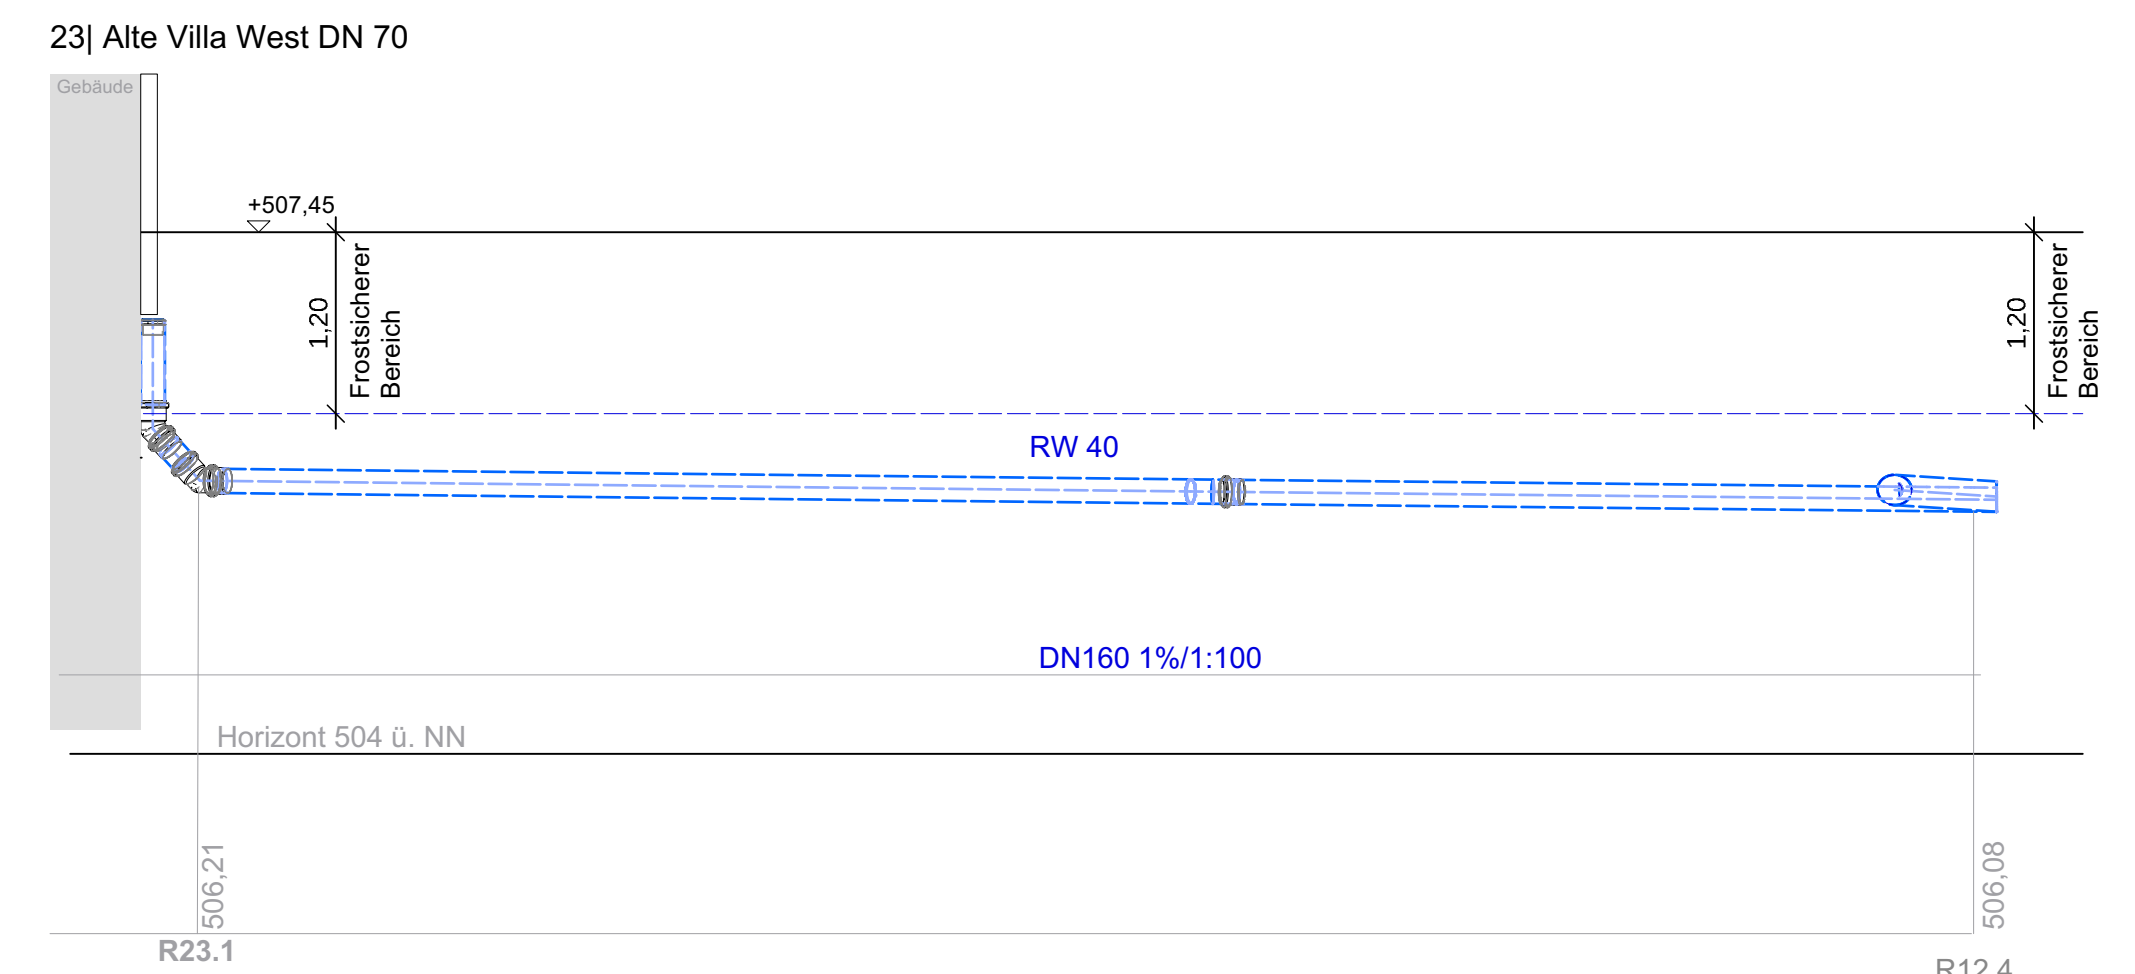

Rigole 2

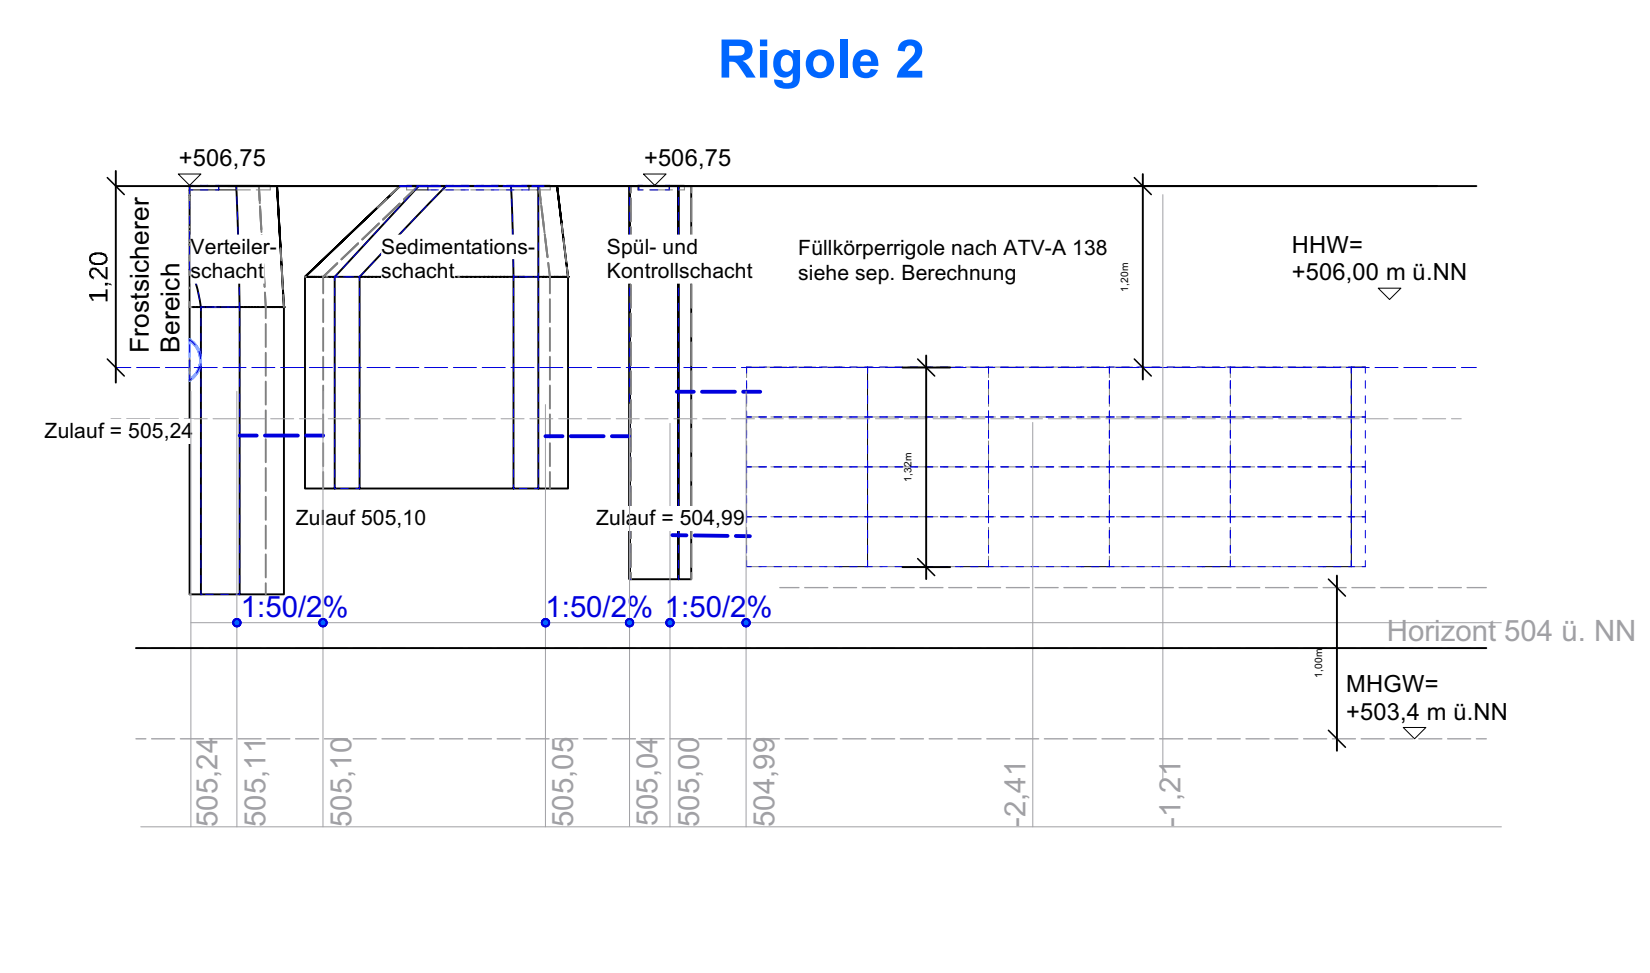

LAGEPLAN M. 1:1000
FLUR-NR: 1039/0, 1033/3, 1033/5
GEMARKUNG: Moosach
RSTE=Batzenhofer Str. = 507,01 m.ü.NN
RSTE=Feldmochinger Str. = 507,40 mü.NN
HHW= 505,70+0,3m =506,00 m.ü.NN
± 0.00 = 506,70 m.ü.NN

ENTWÄSSERUNGSEINGABEPLAN

. AUSFERTIGUNG

DER BAUHERR UND GRUNDEIGNER

International Bilingual School Munich gGmbH
+ International Kids Campus GmbH
Fürstenriederstr. 267
81377 München
vertreten durch Herrn Rainer Eckerl

DER PLANFERTIGER

Clemens Fauth Landschaftsarchitekten
Wankstr. 6
82335 Berg
Tel. (08151) 774877-0
Fax (08151) 774877-9

Index	Datum	Name	Änderung		
Dieser Plan auf der vorherige Genehmigung des Erstellers weder veröffentlicht, vervielfältigt, geändert noch für ein anderes als auf dem Plankopf ausgewiesenes Vorhaben genutzt werden.					
			Datum: 24.06.2024		
			Gepr. Fach:		
			Gepr. Fach:		
			Projekt-Nr.:		
			17-214		
			SAN		
Projekt:			Sparte		
FEL Neubau für Grundschole IBSM sowie Neubau und Umbau für Kindertageseinrichtung IKC an der Feldmochinger Str. 7			Mafsstab:		
Planinhalt:			50/1000		
Regenentwässerung			Zeichnungs-Nr.:		
Abwicklung Regenwasser Plan 3			G 06		