




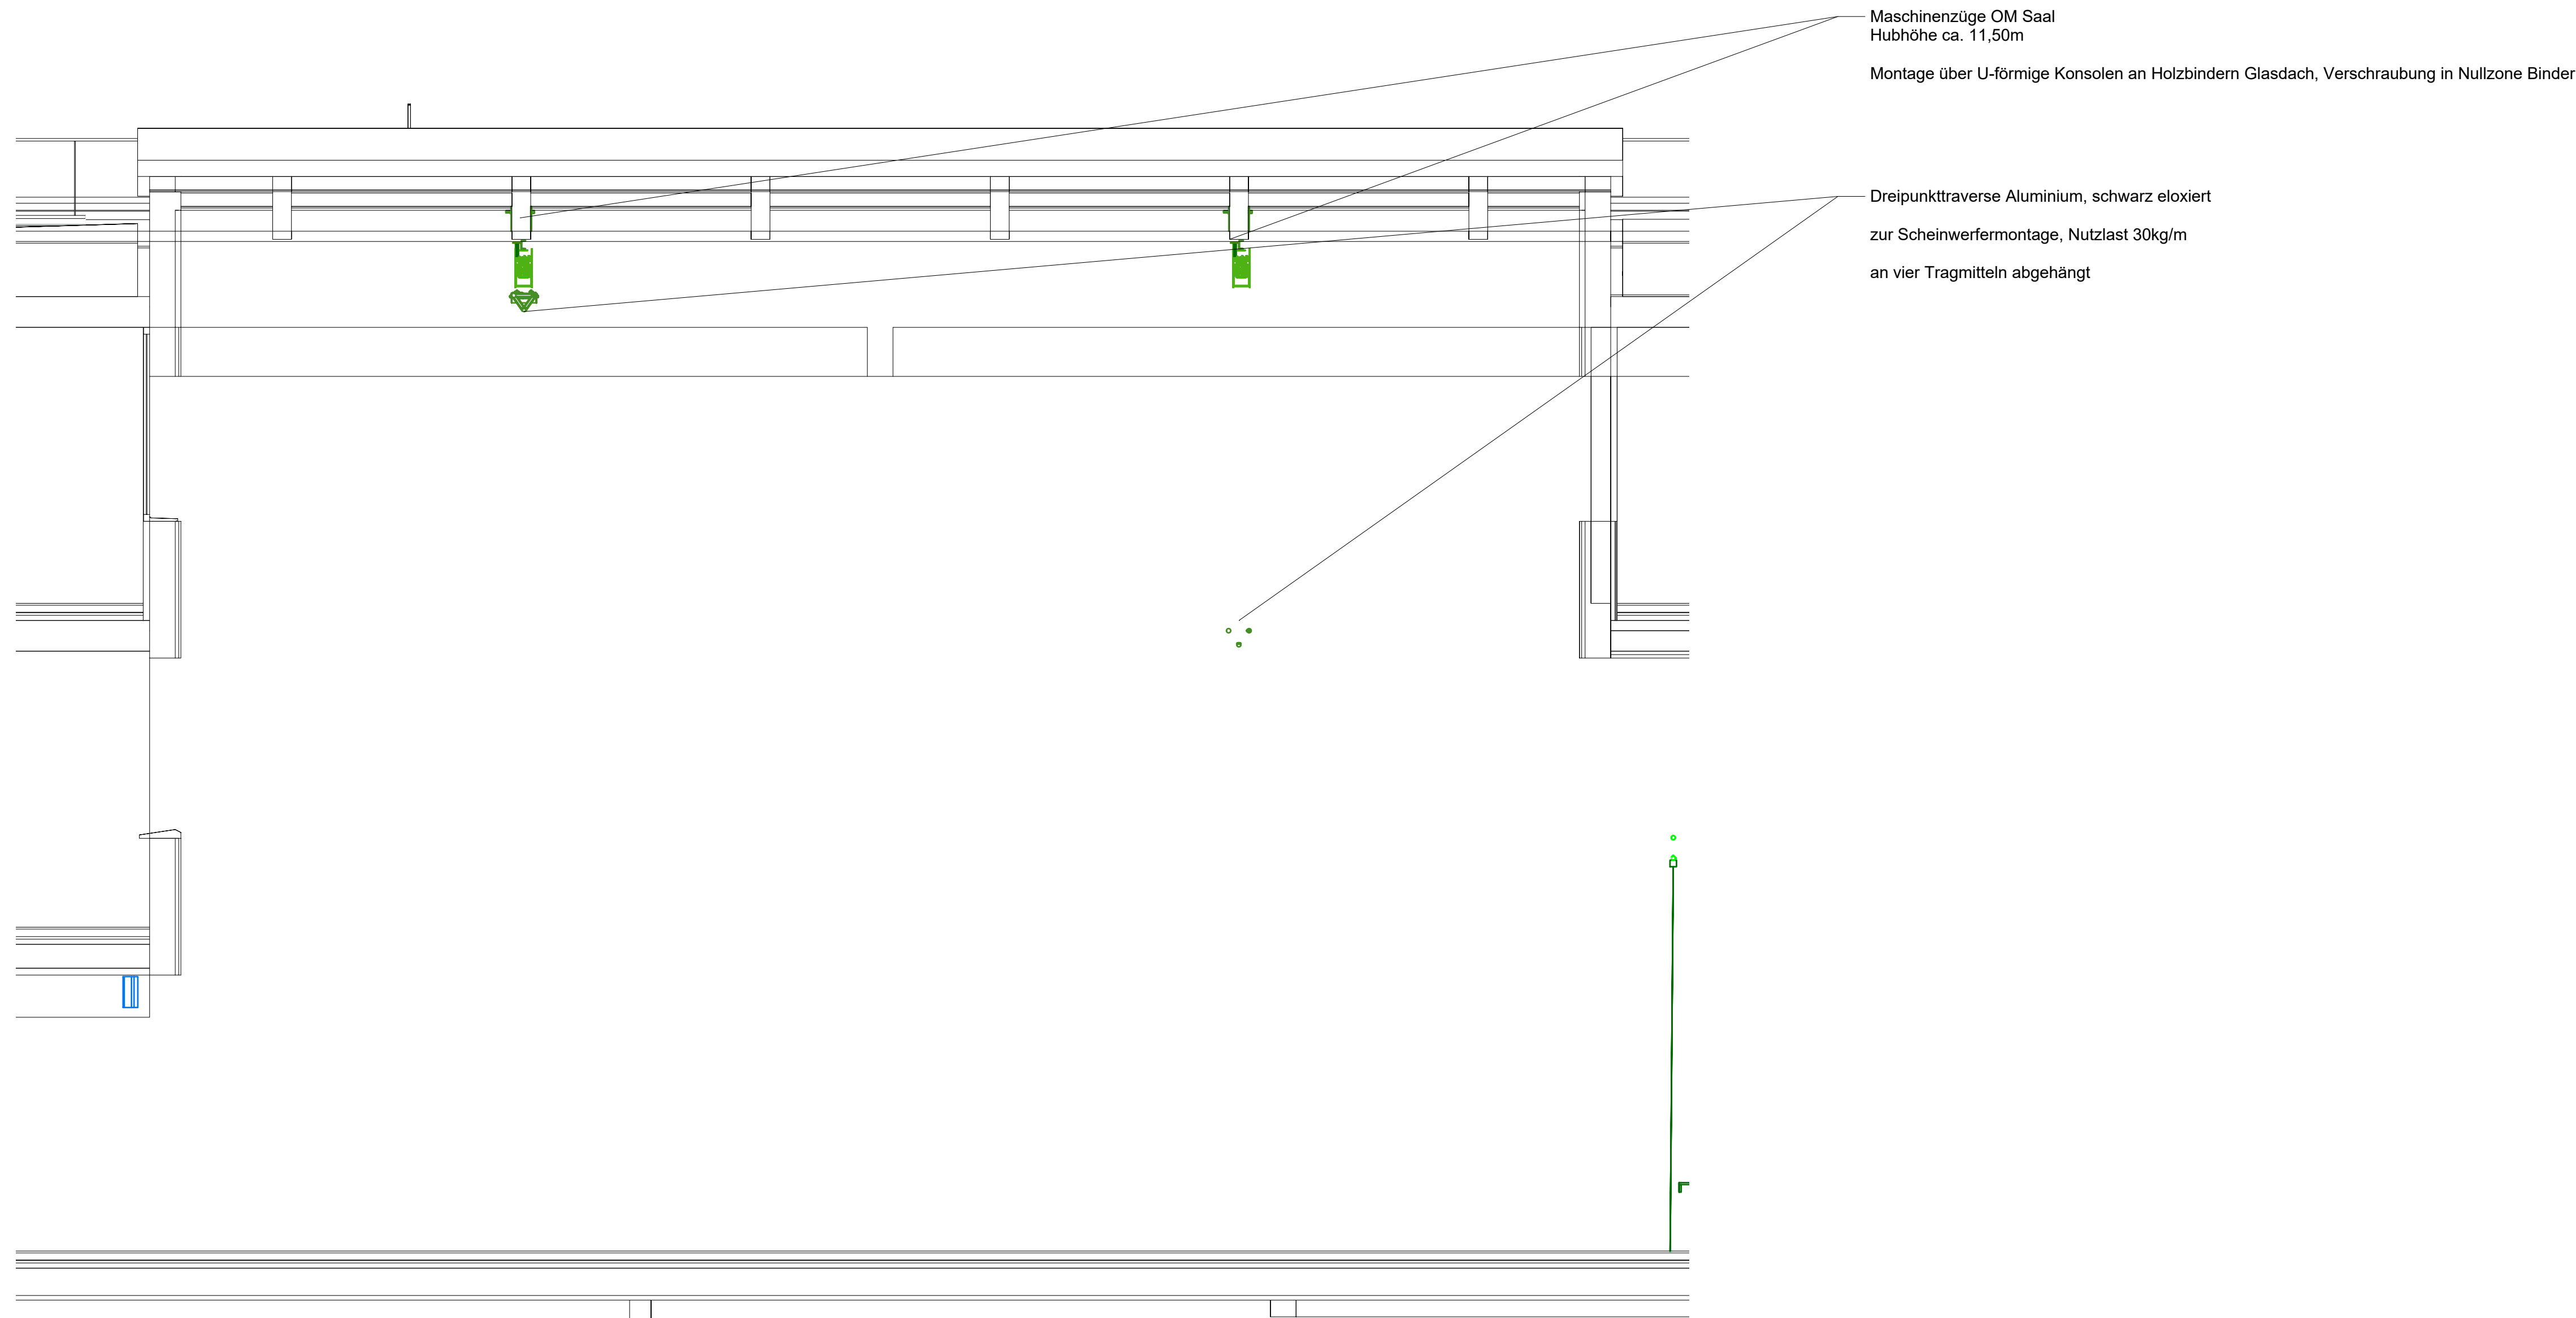


5 Längsschnitt  
24-278\_RH\_3\_DT\_OM-Saal

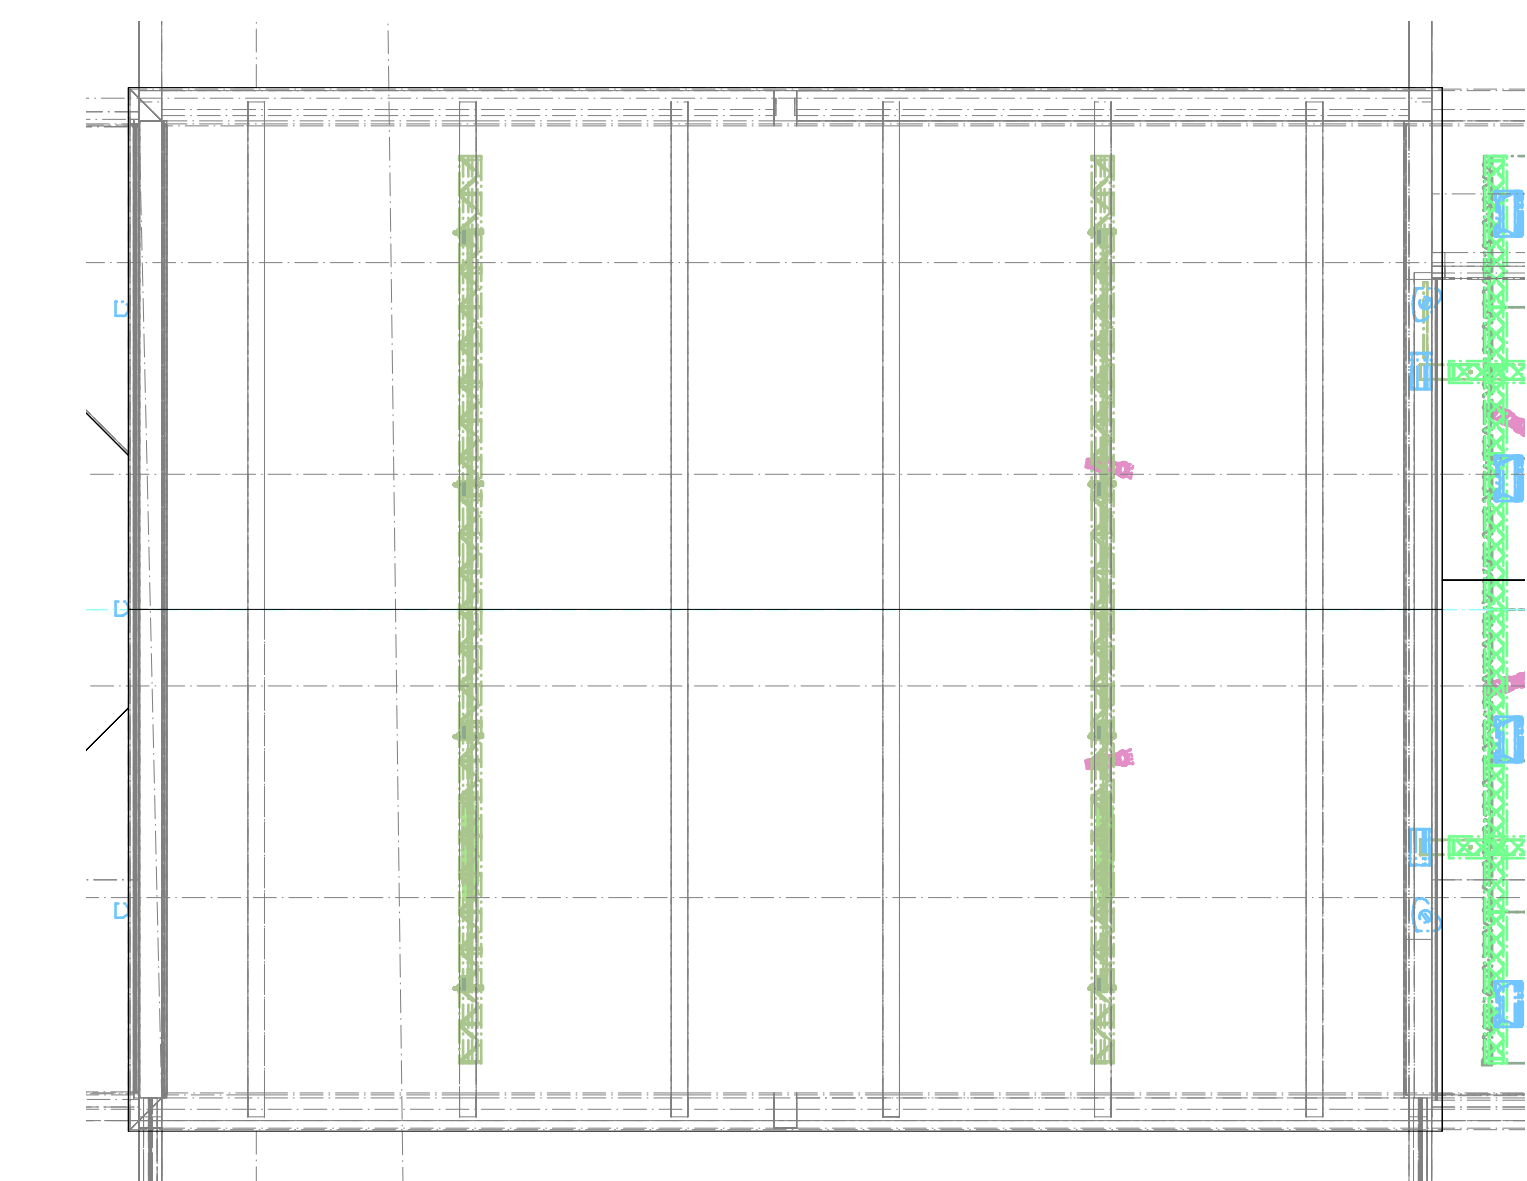


2 Aufsicht  
24-278\_RH\_3\_DT\_OM-Saal

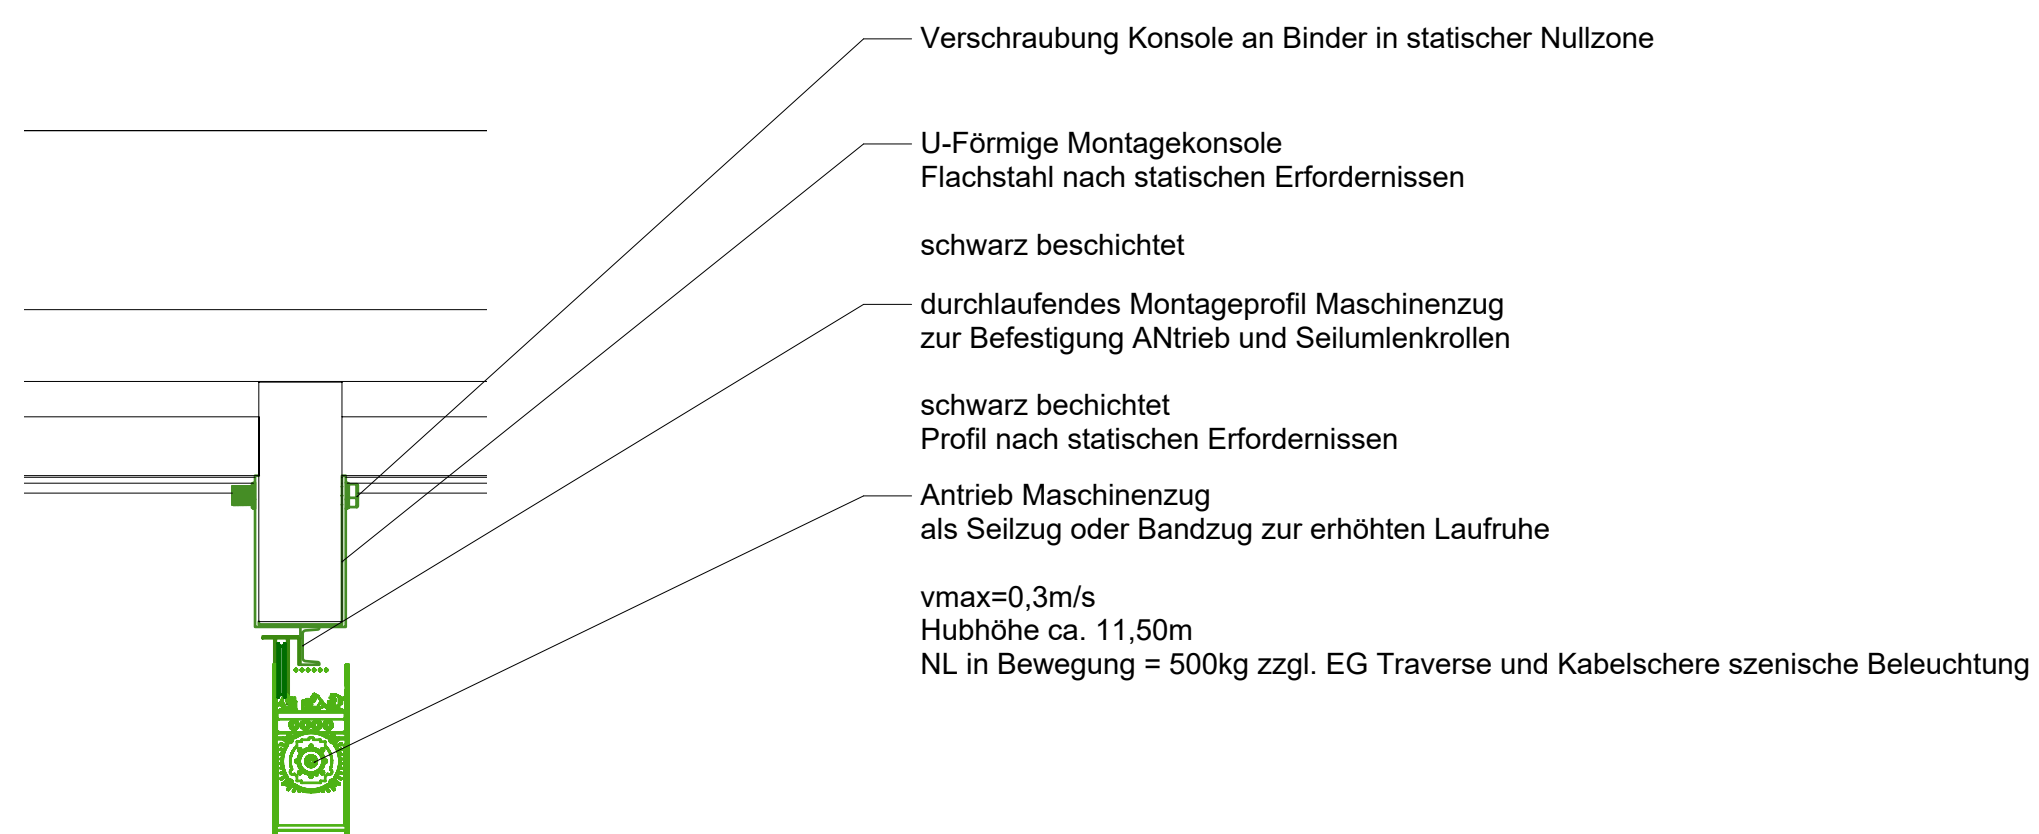

6 Detail Aufhängung  
24-278\_RH\_3\_DT\_OM-Saal

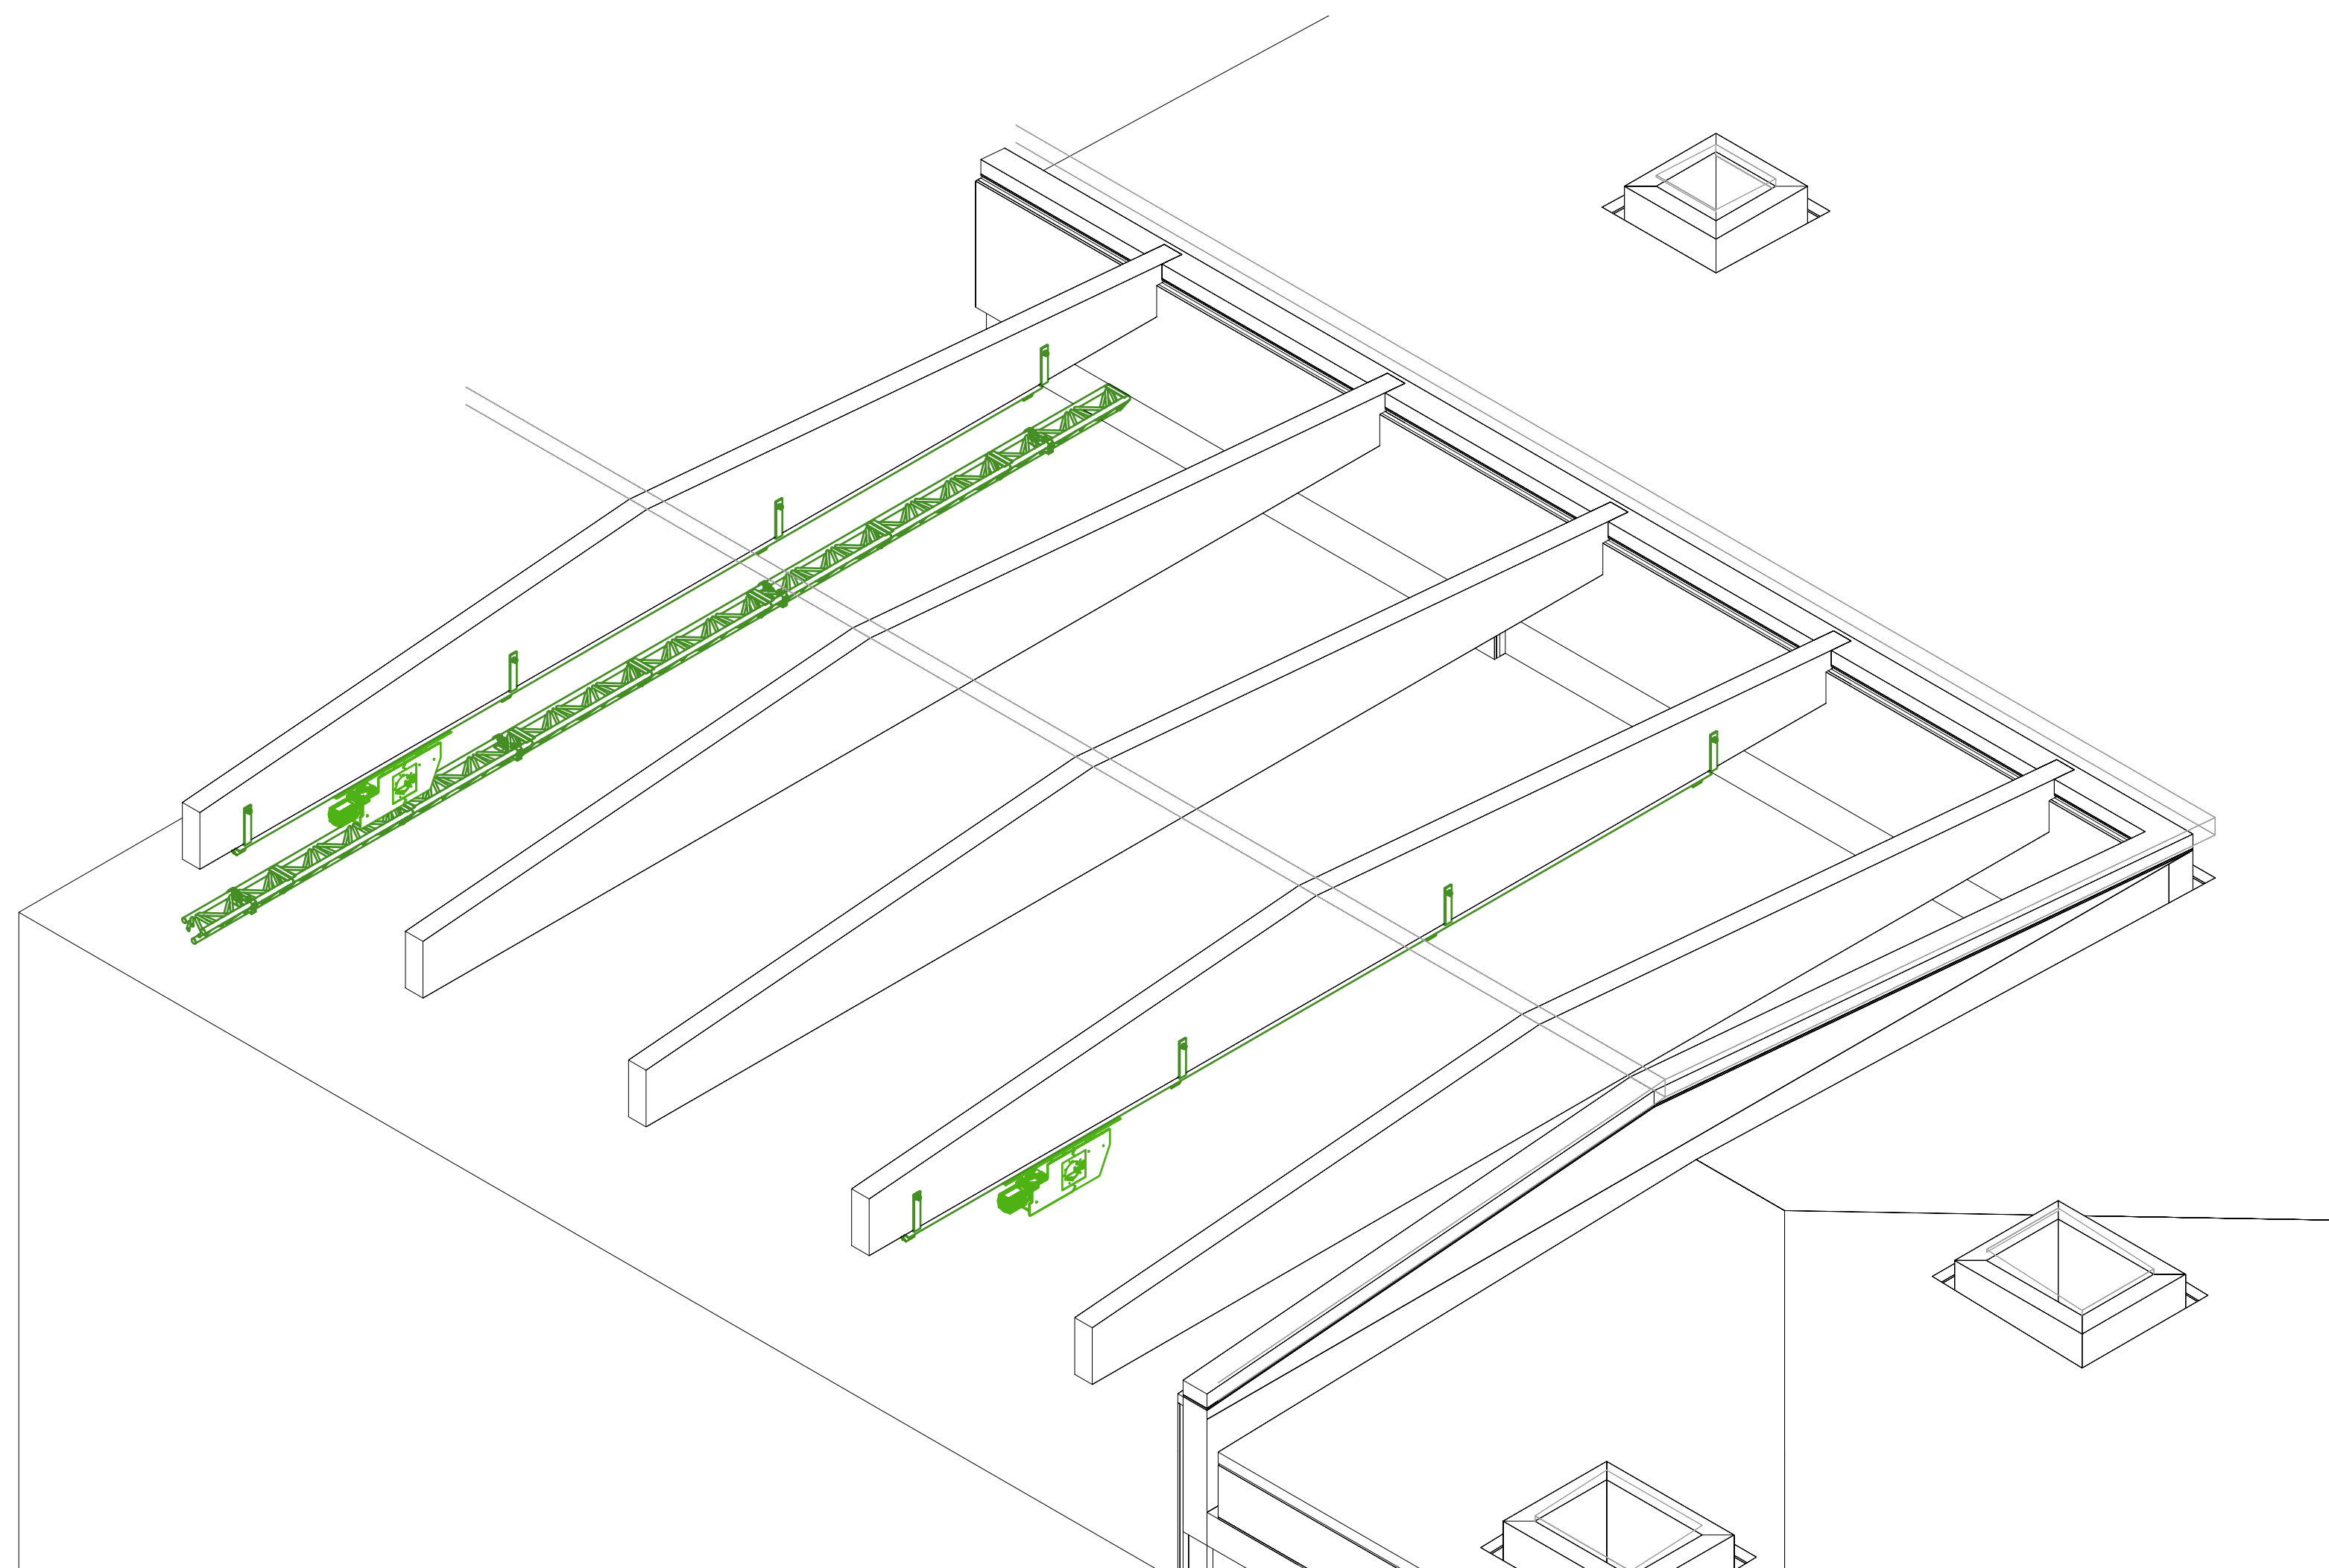

1 Isometrische Ansicht Deckentraeger  
24-278\_RH\_3\_DT\_OM-Saal

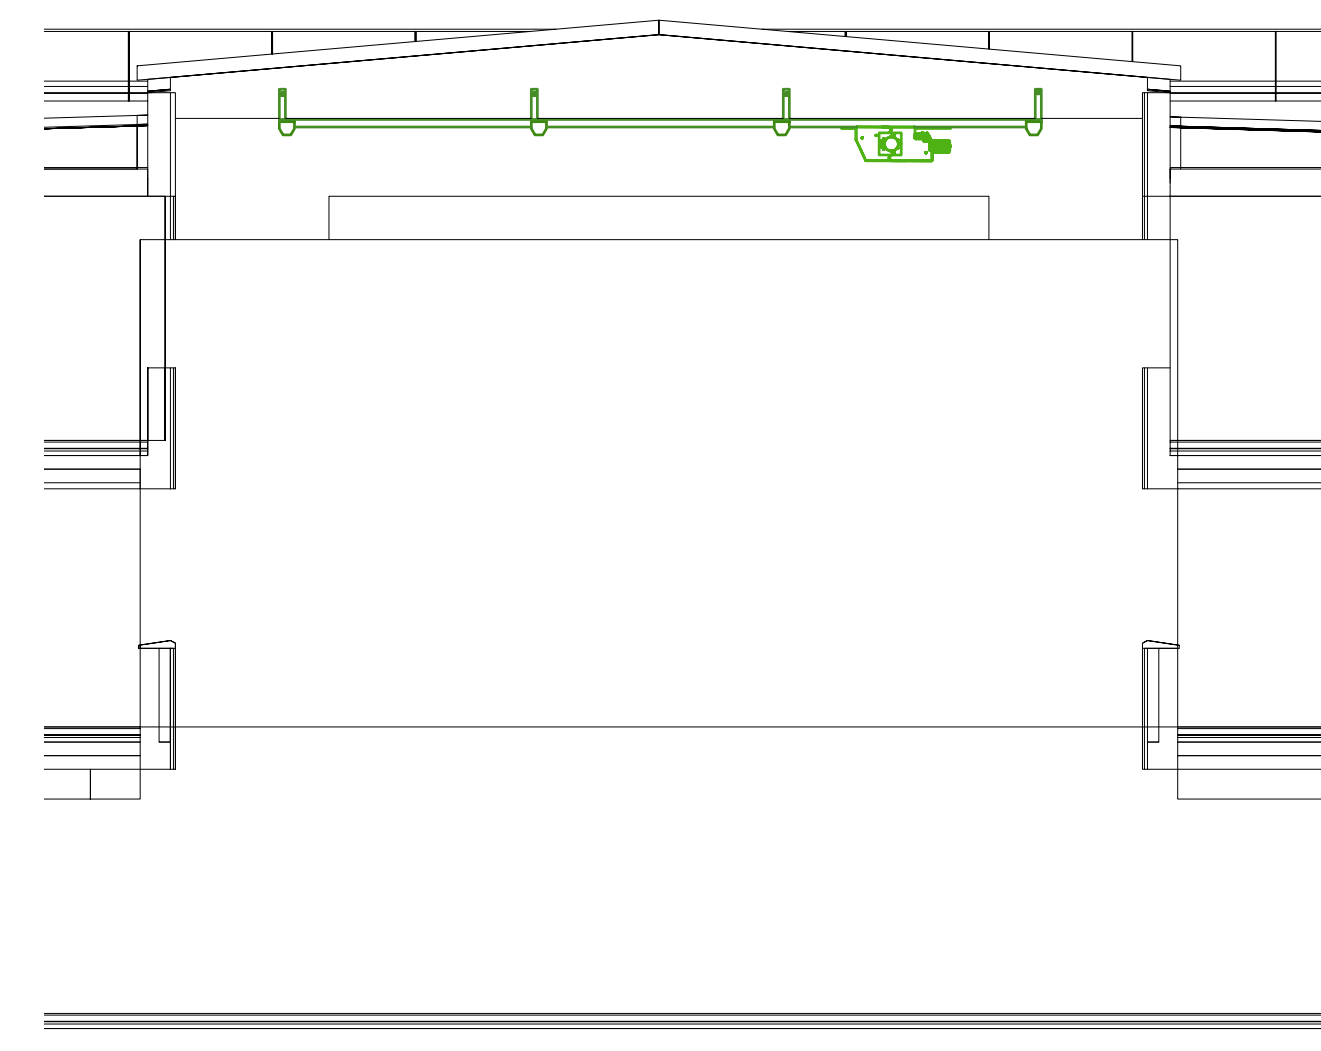

3 Querschnitt  
24-278\_RH\_3\_DT\_OM-Saal