
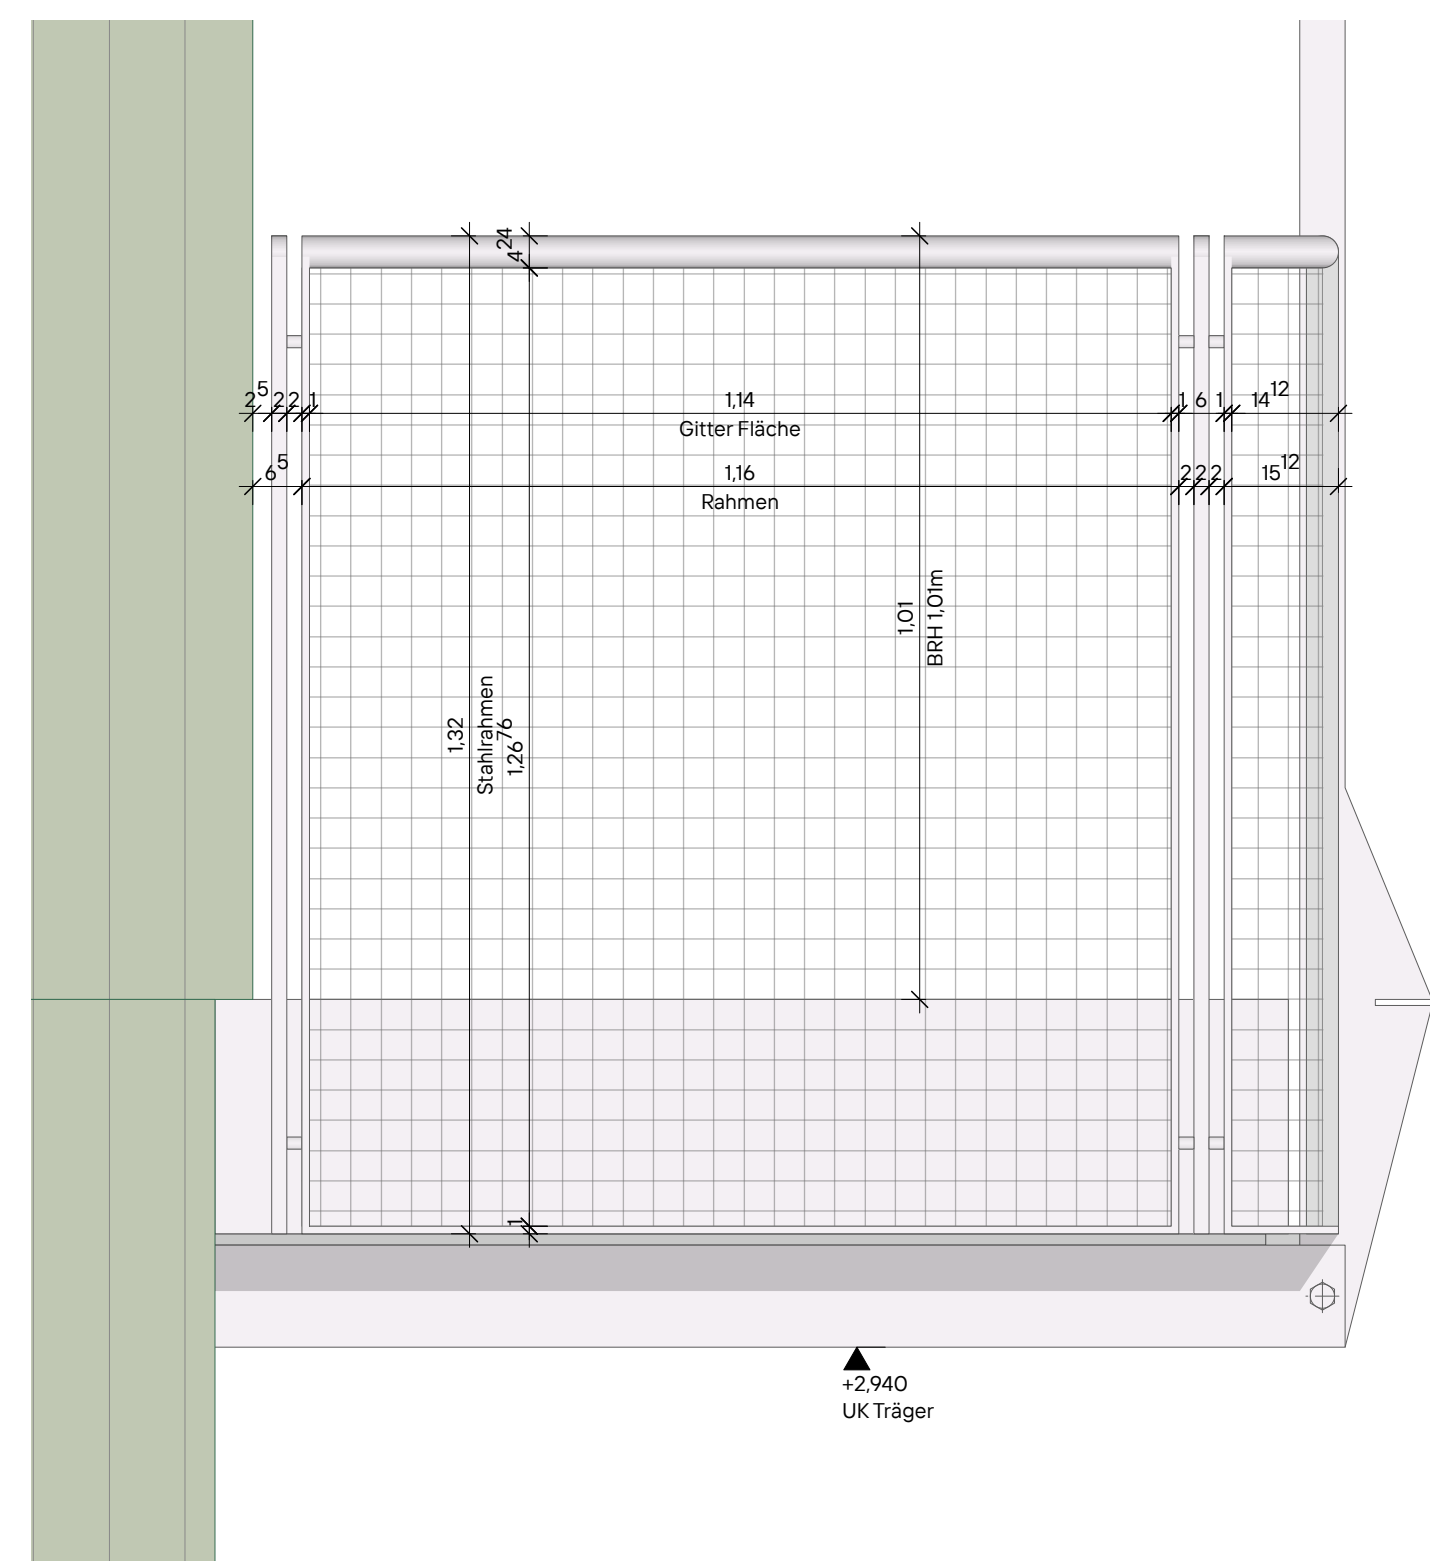
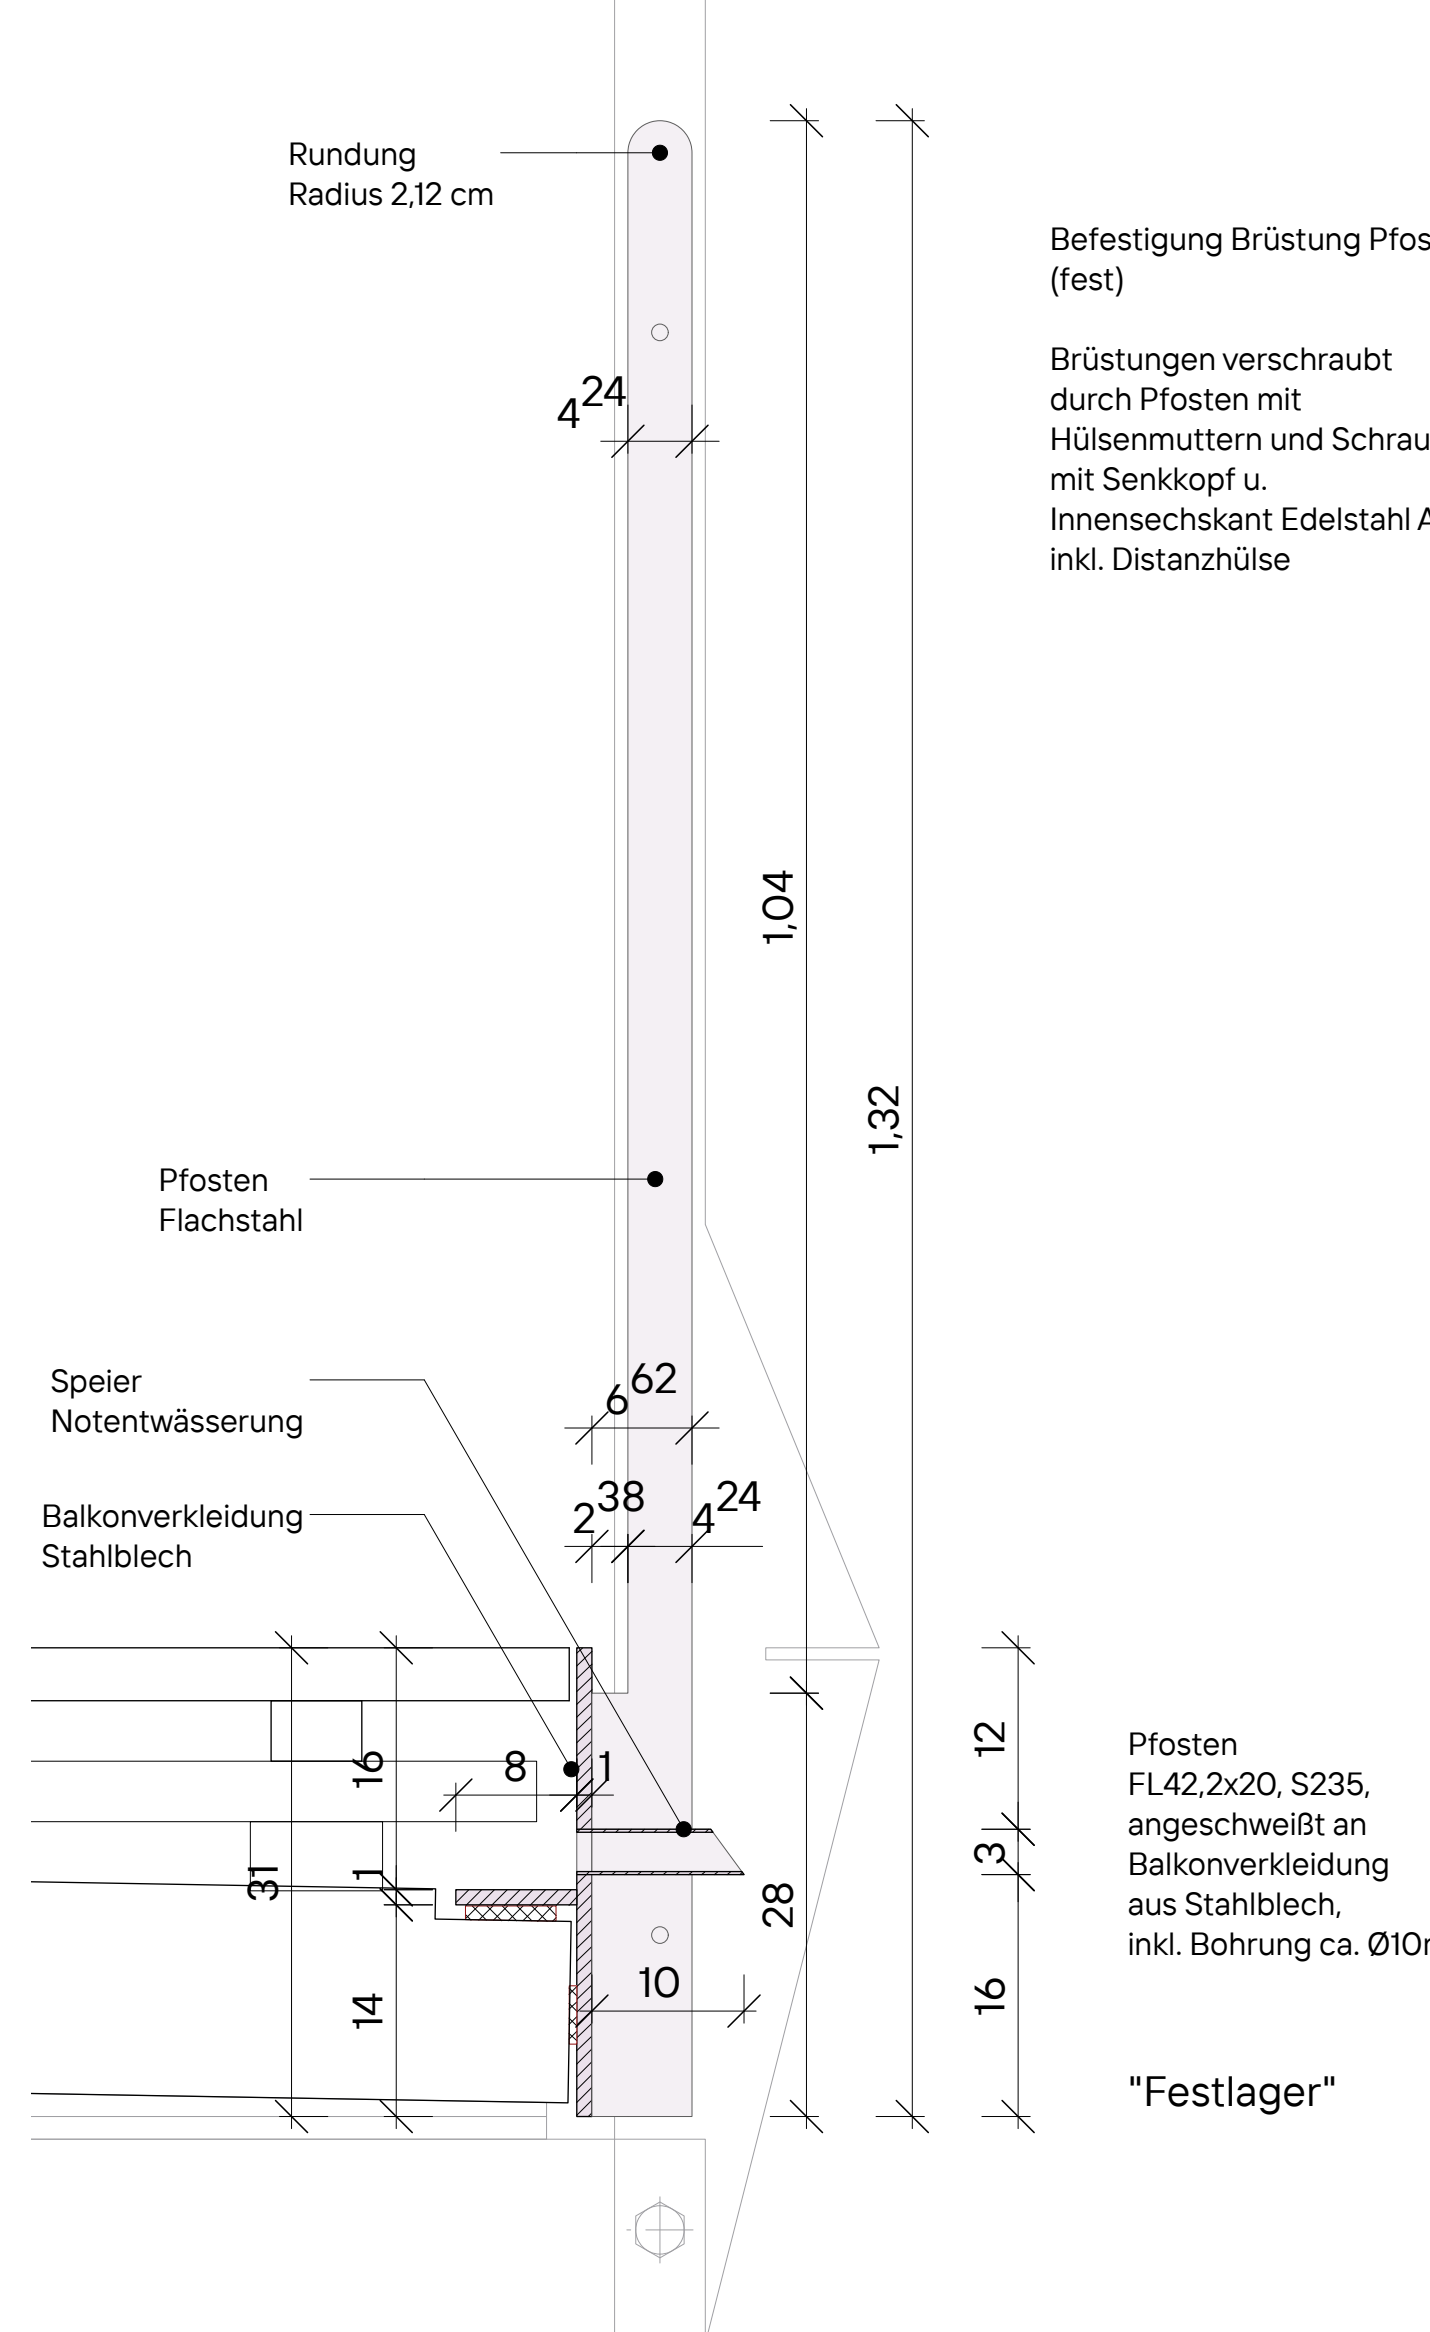
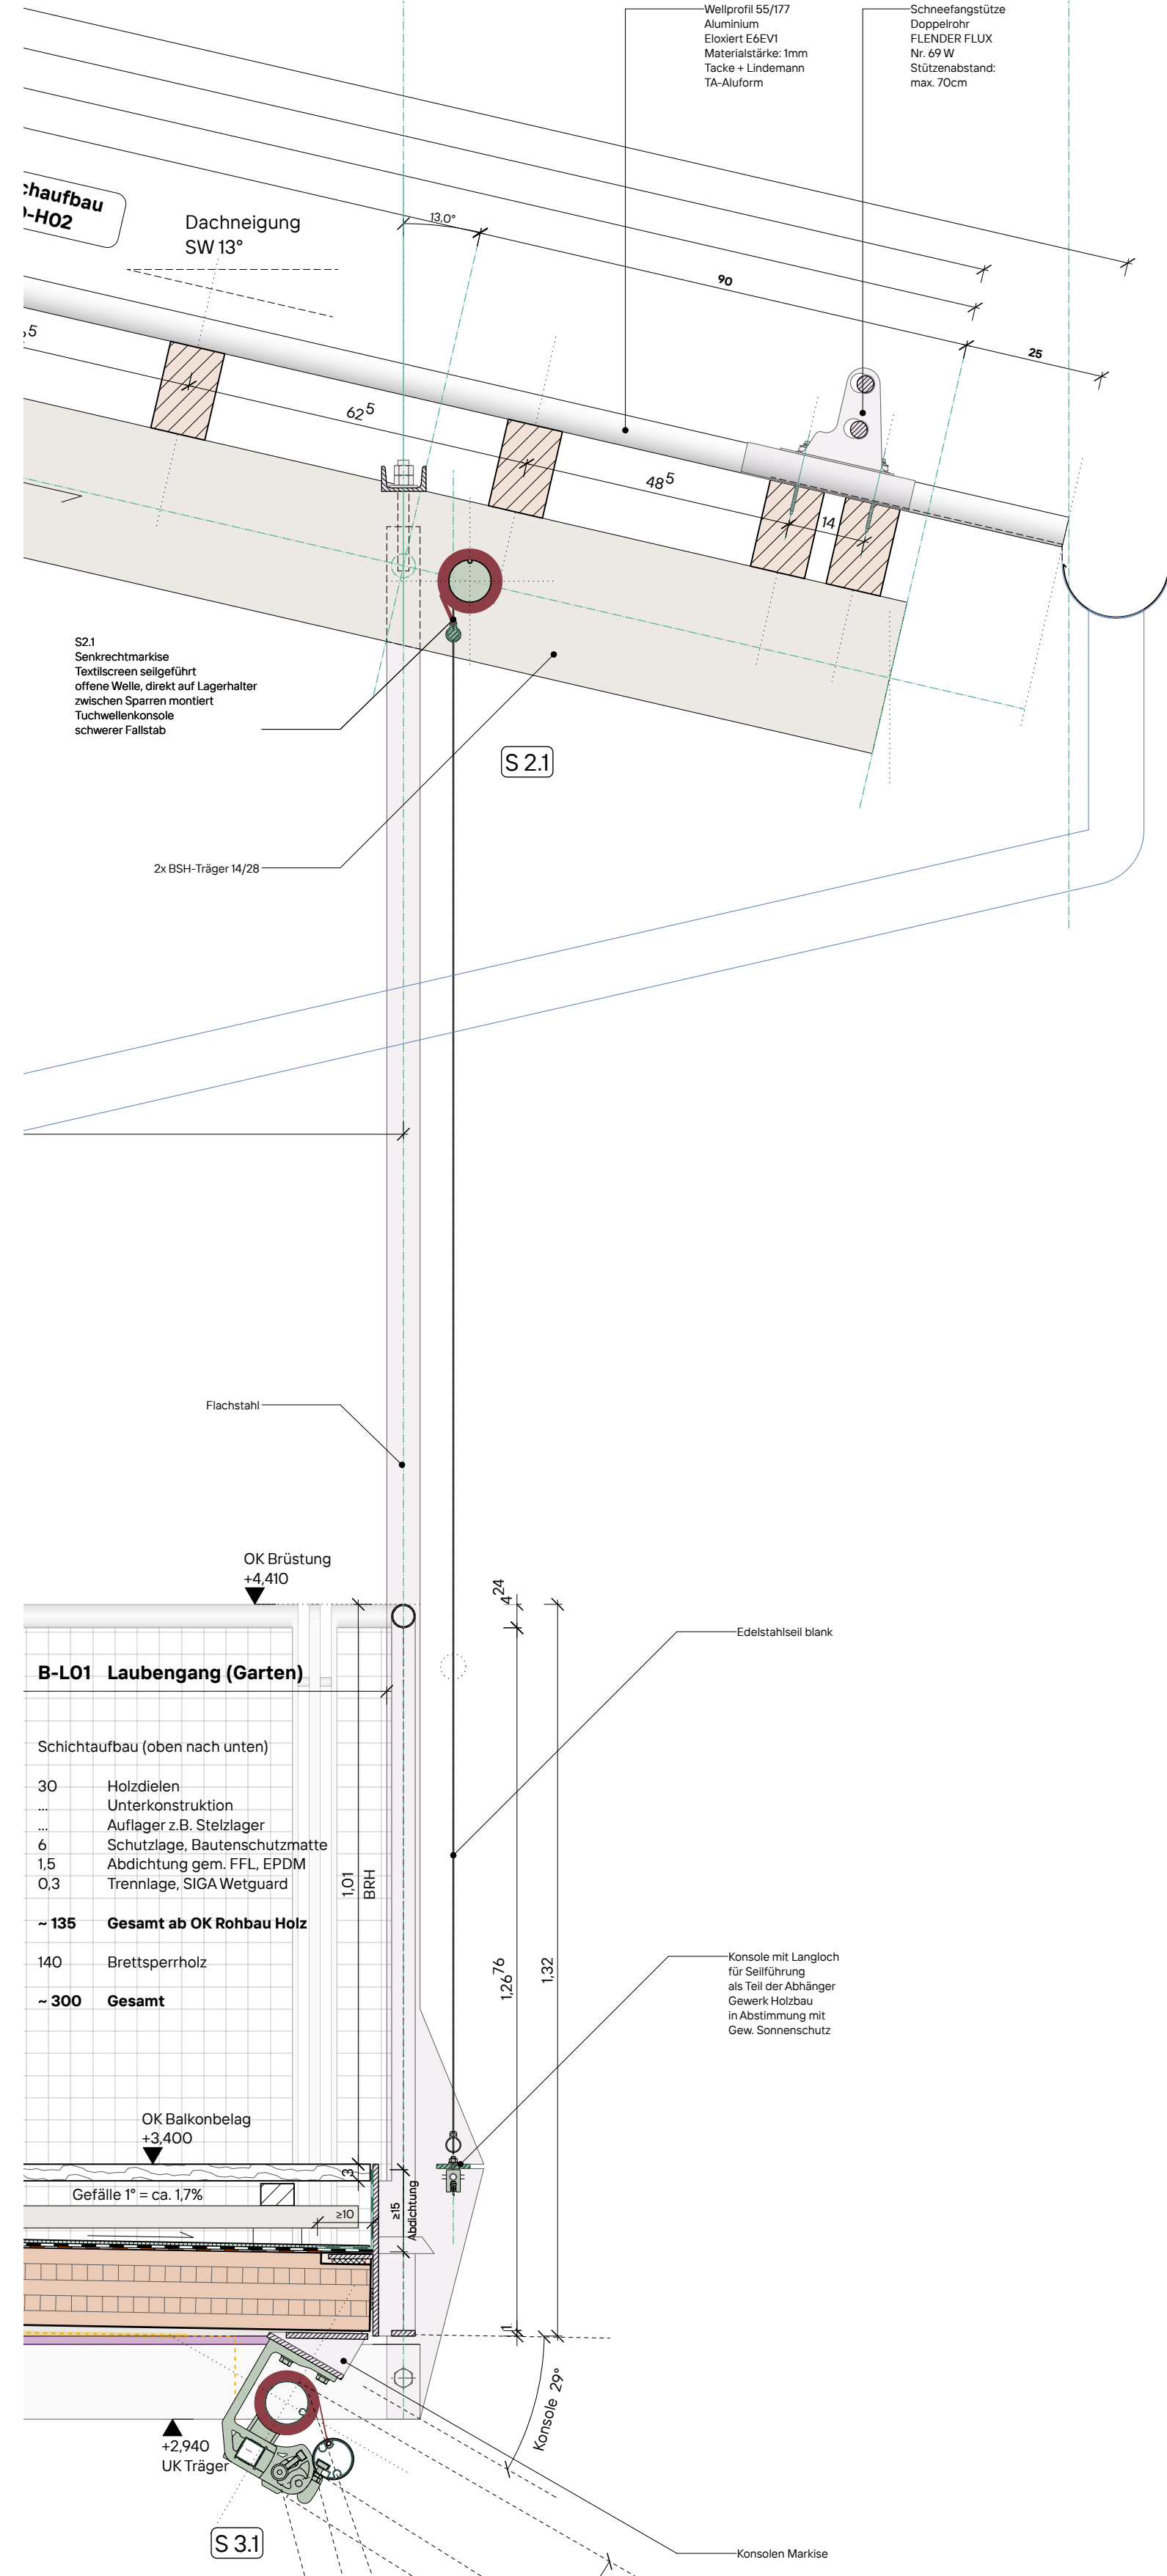



**Detailschnitt
Balkonaufhängung inkl. Konsole für
Seilführung**

**Ansicht Balkonenden**


Detailschnitt Pfosten

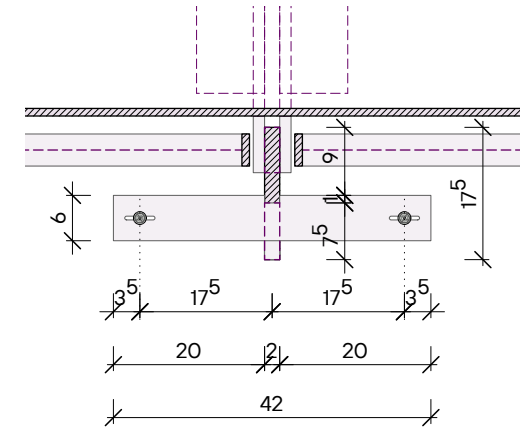


Schnitt

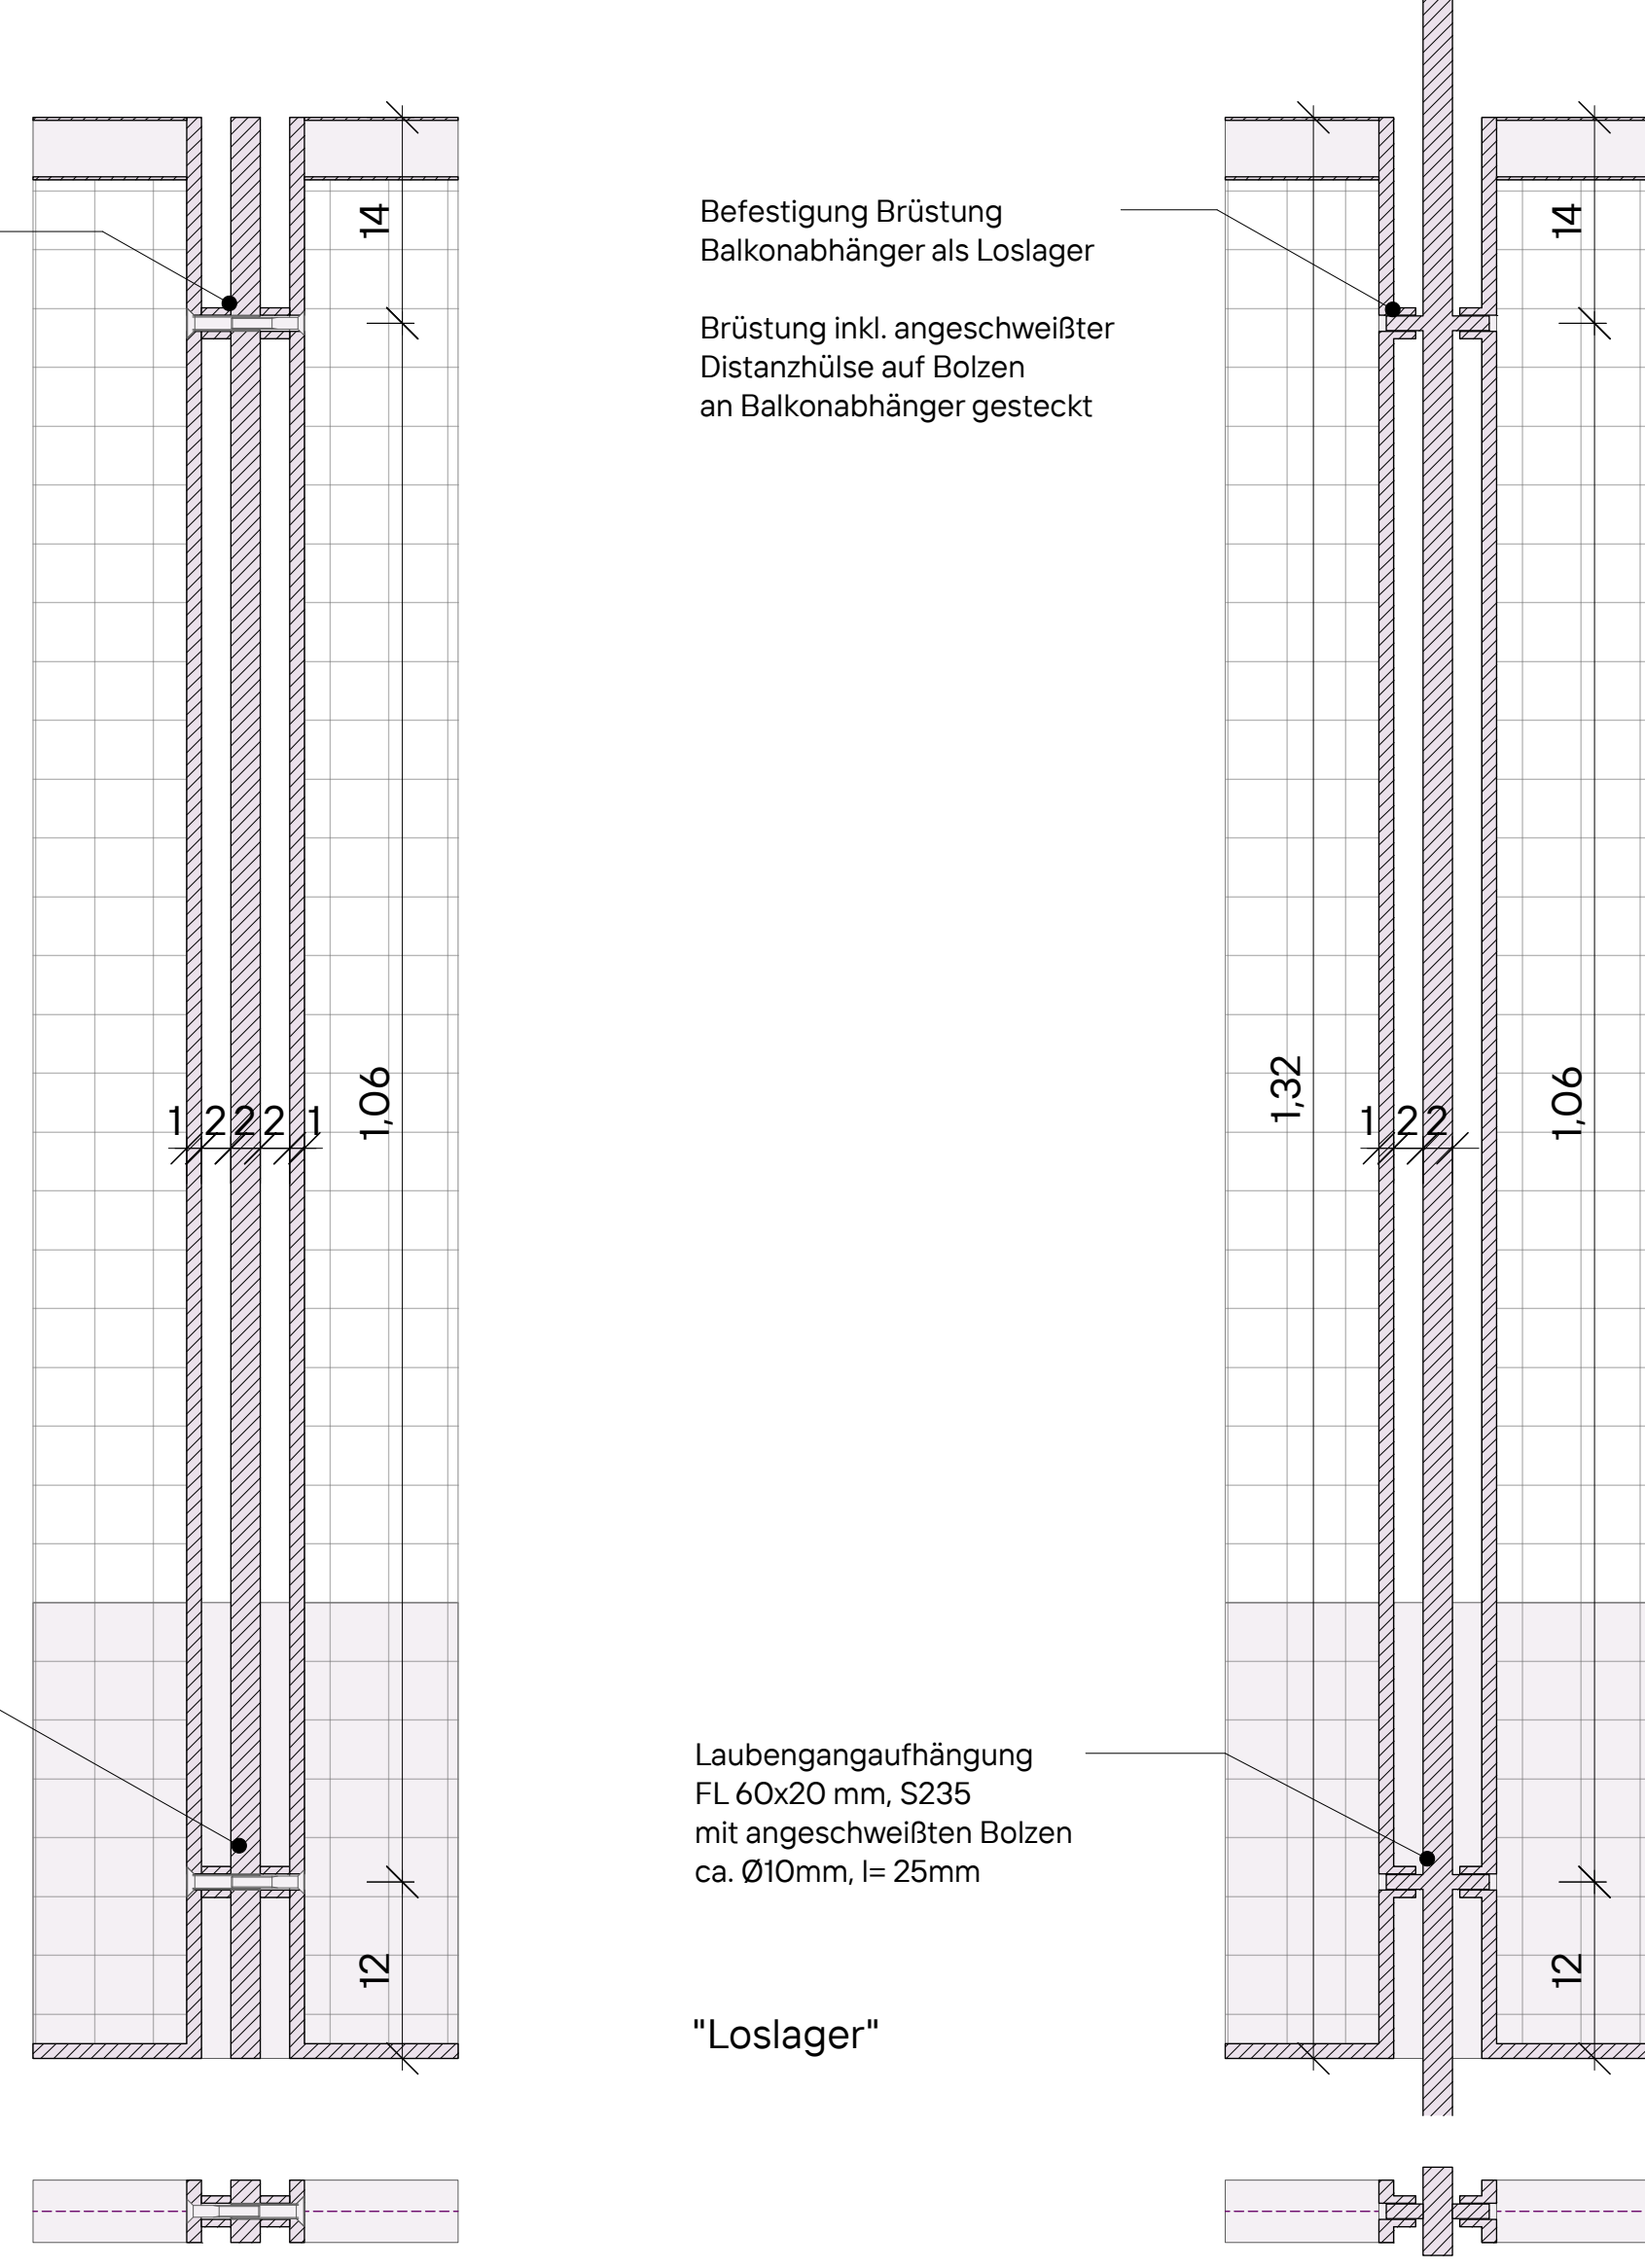


Detailschnitt Befestigung Balkonabhnger

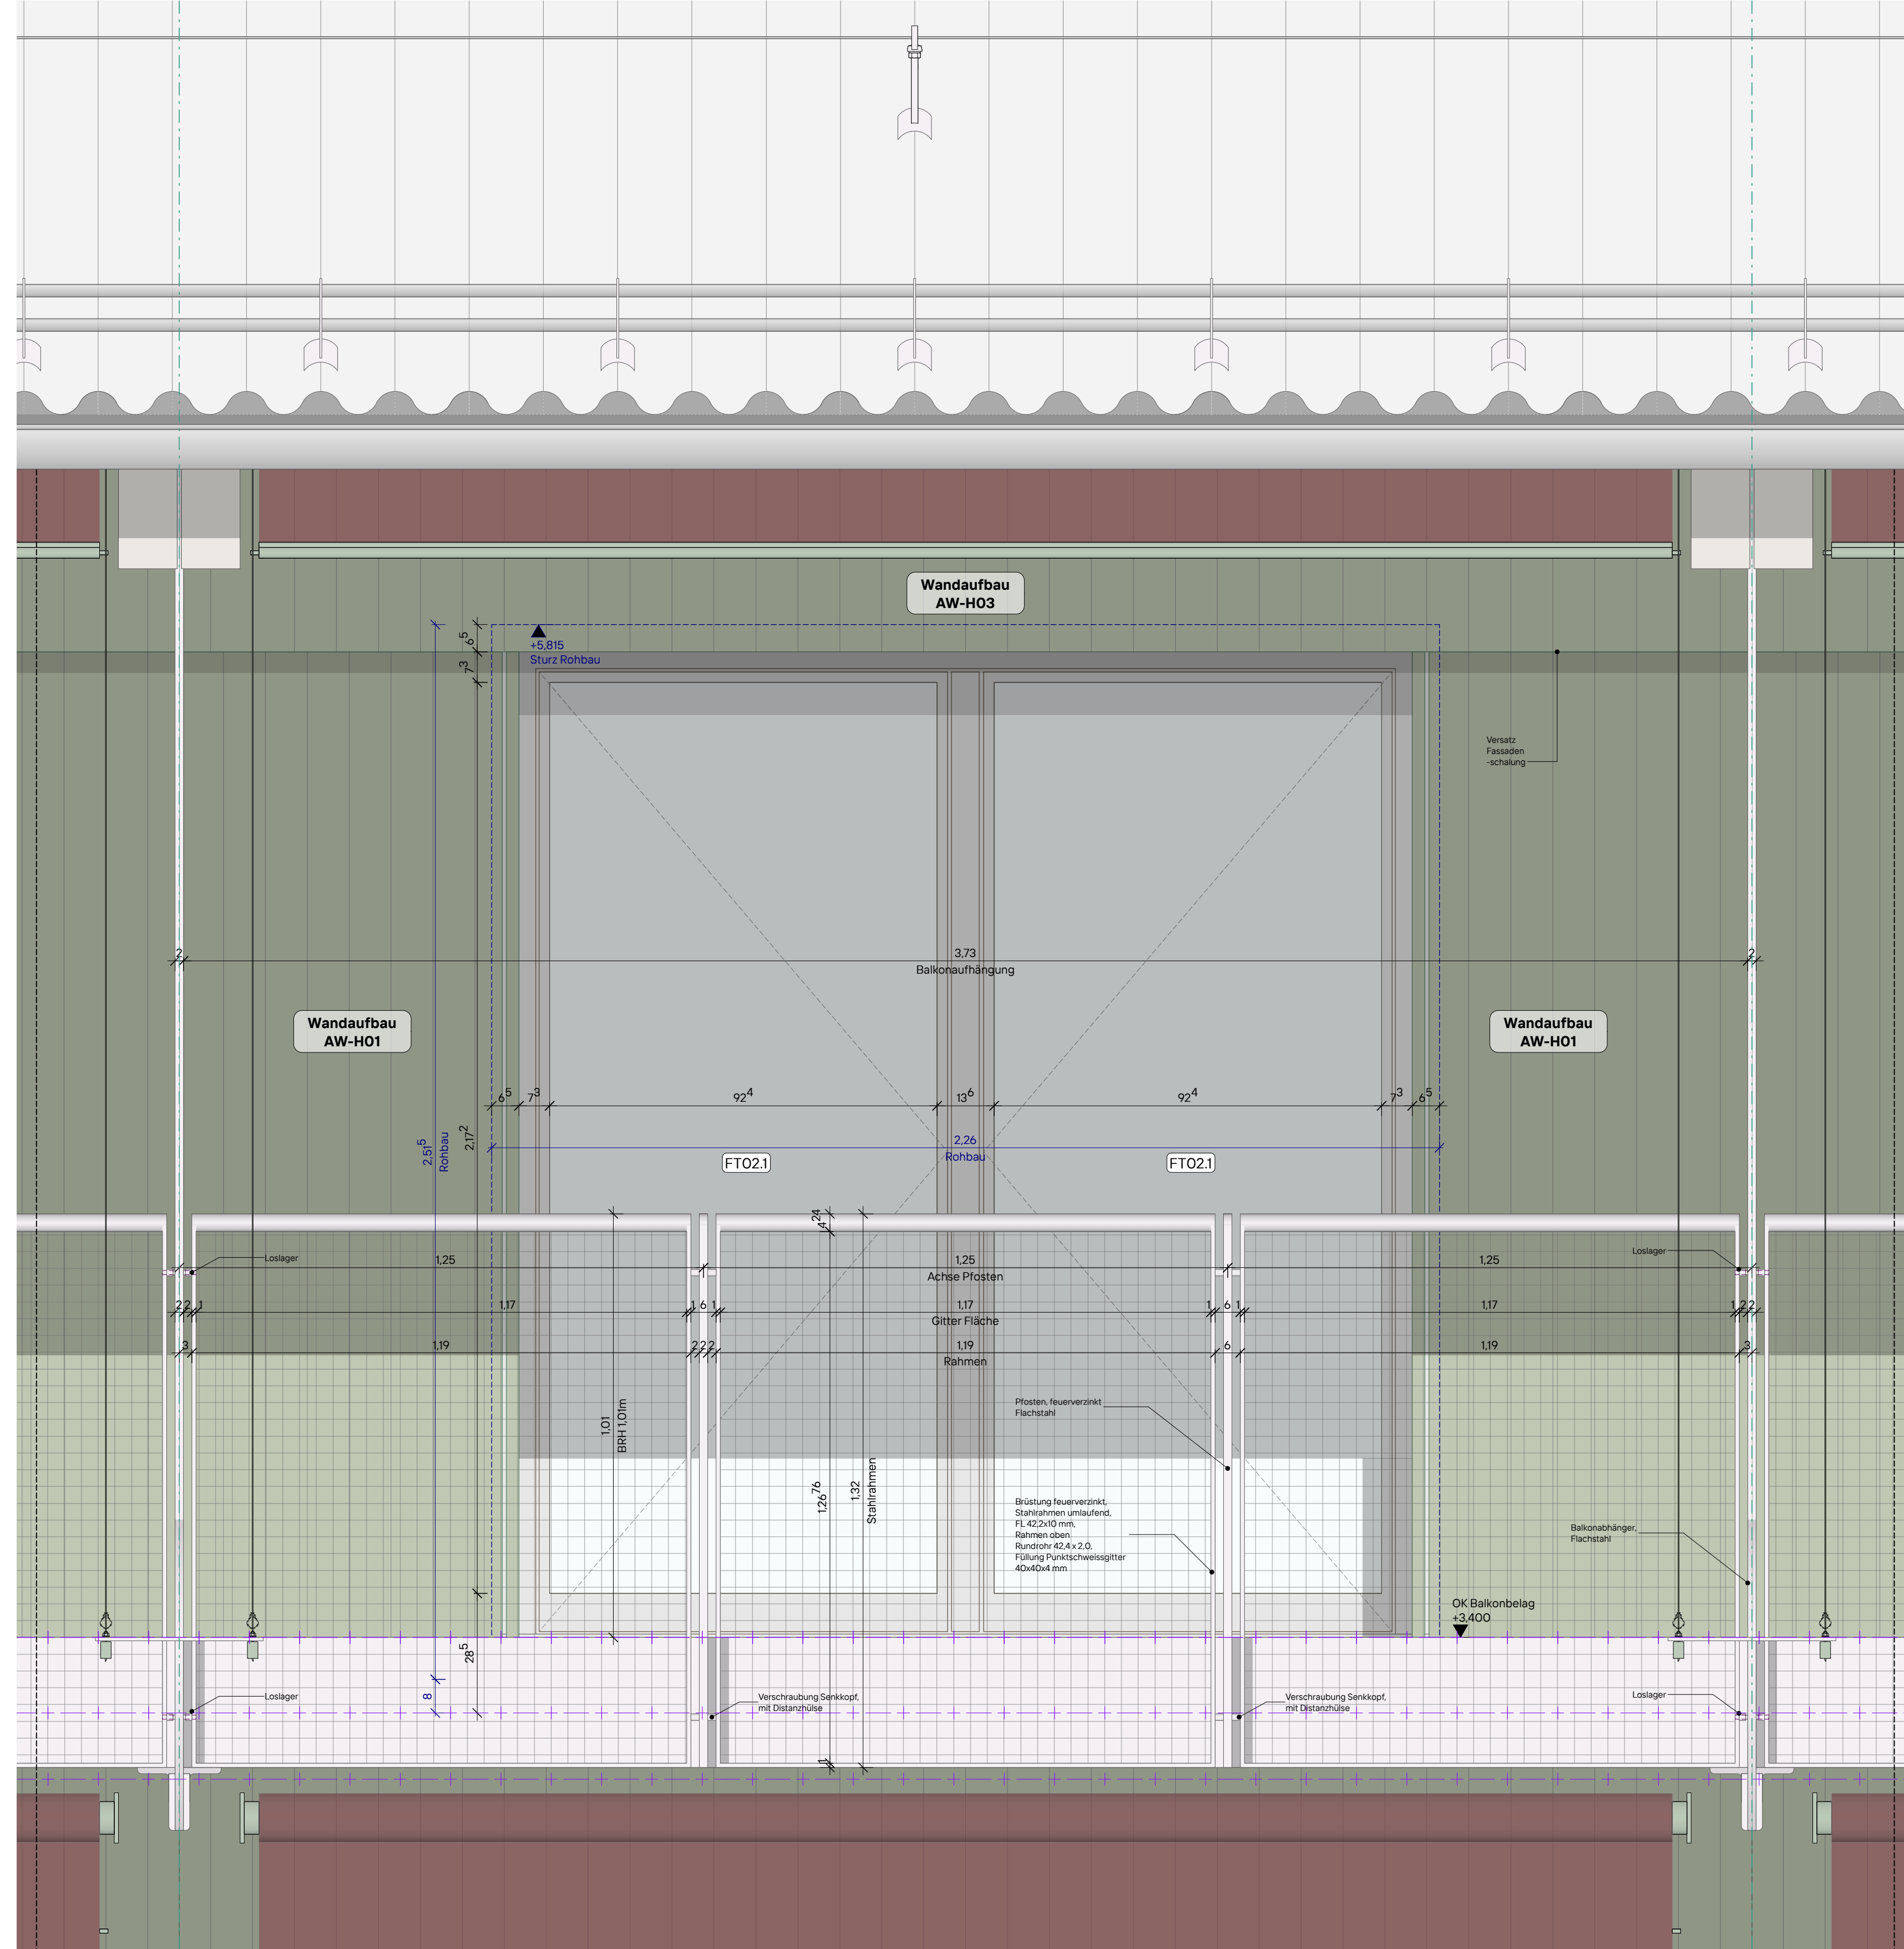


Ansicht

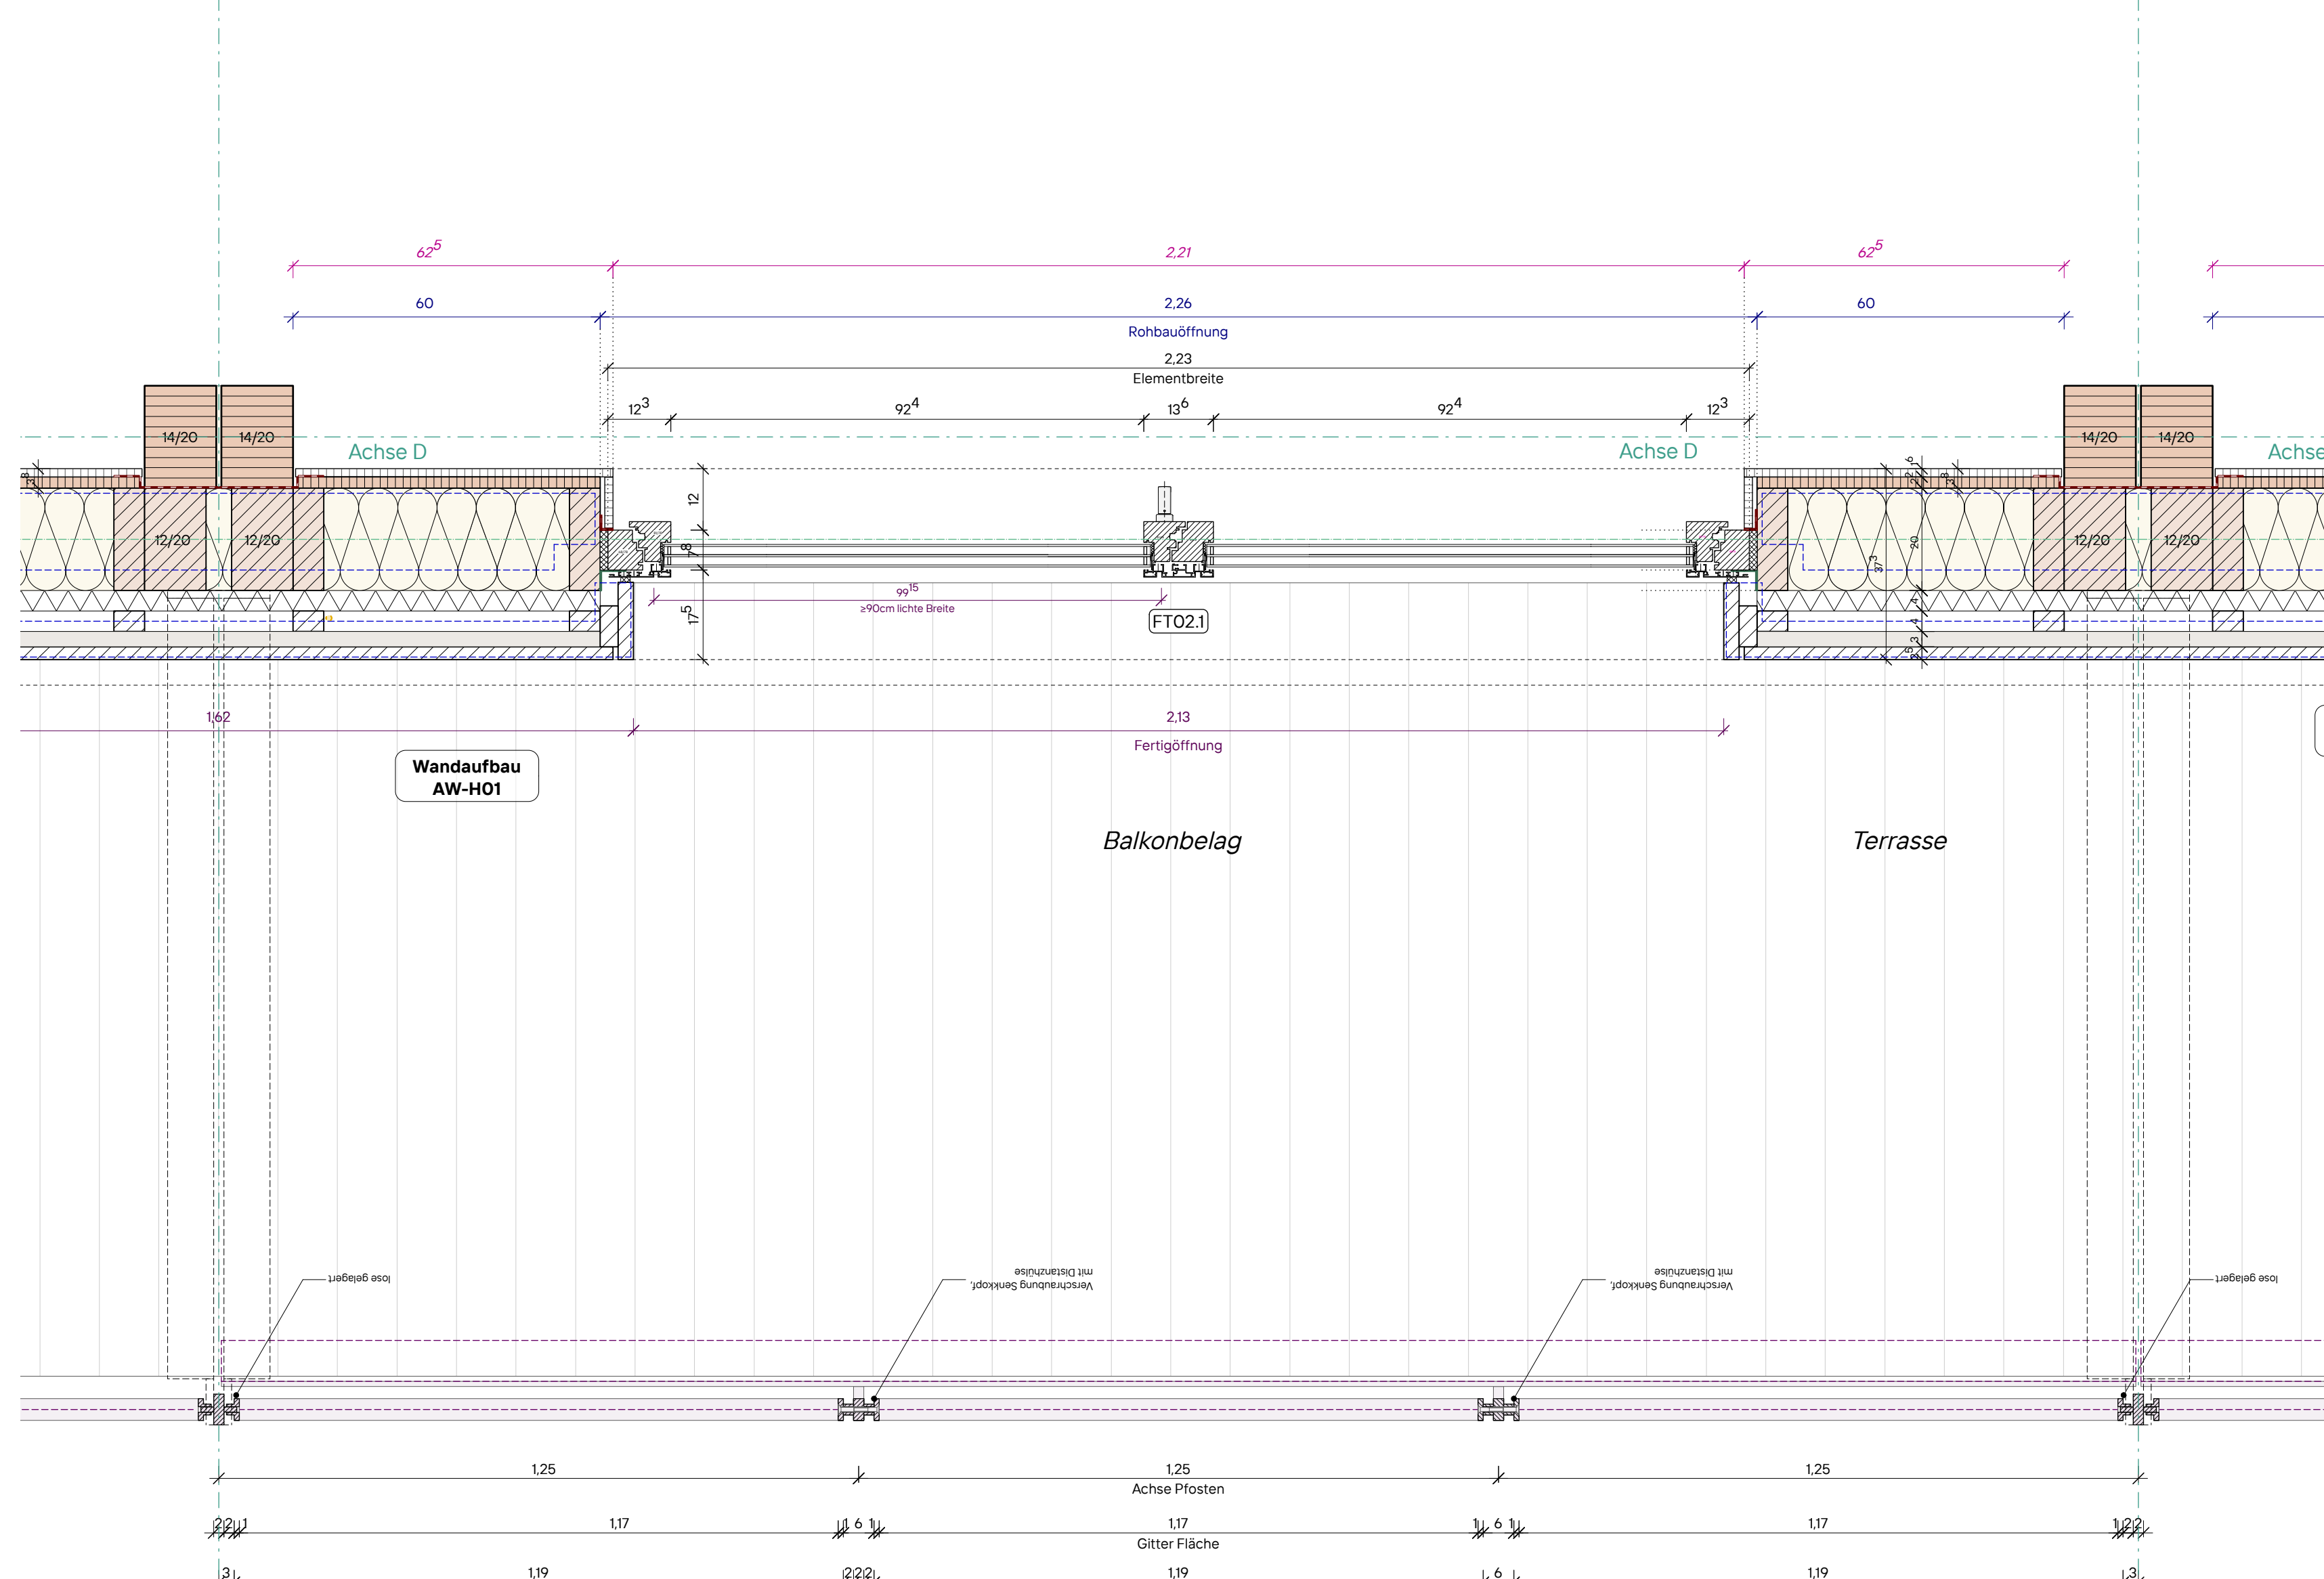


Grundriss OC
Regeldetail

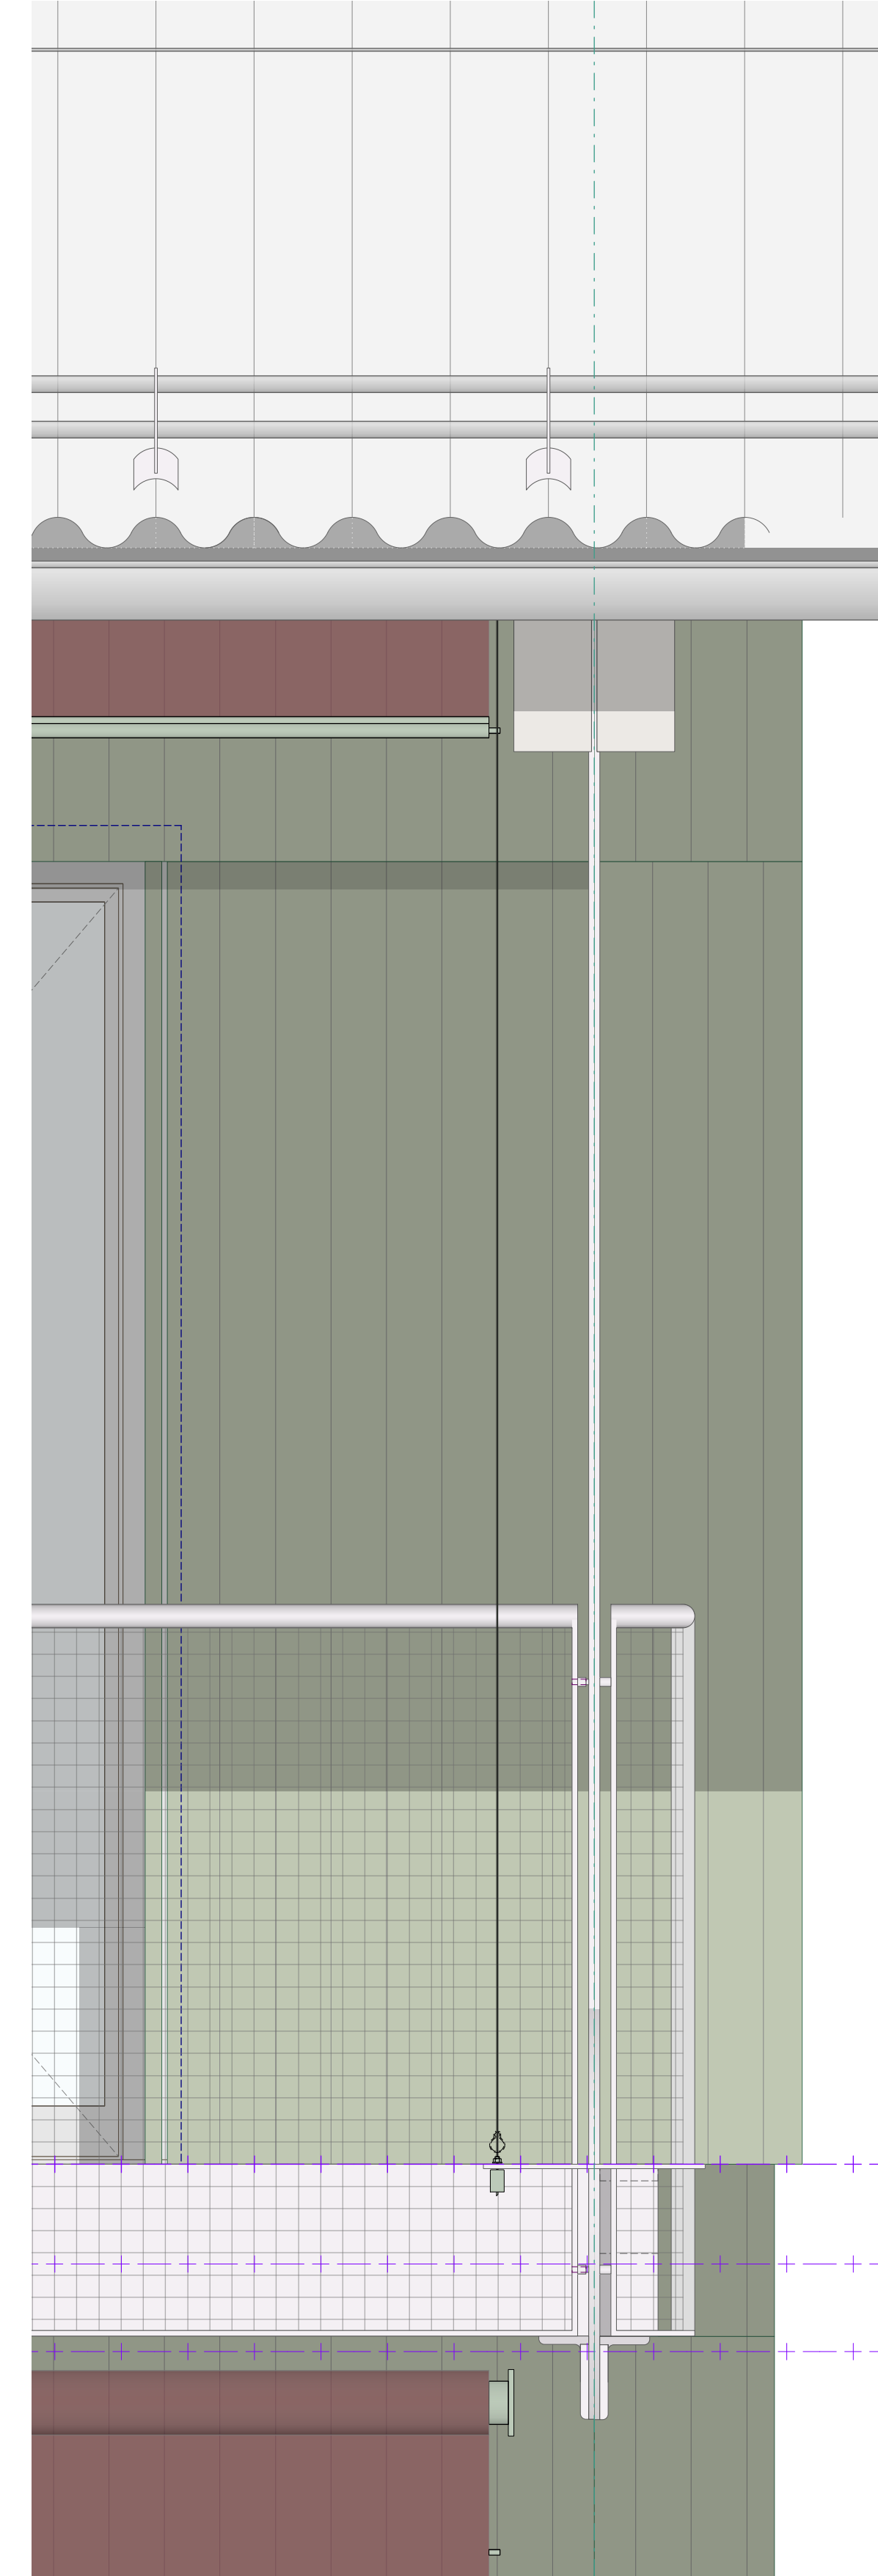

Ansicht Balkonende

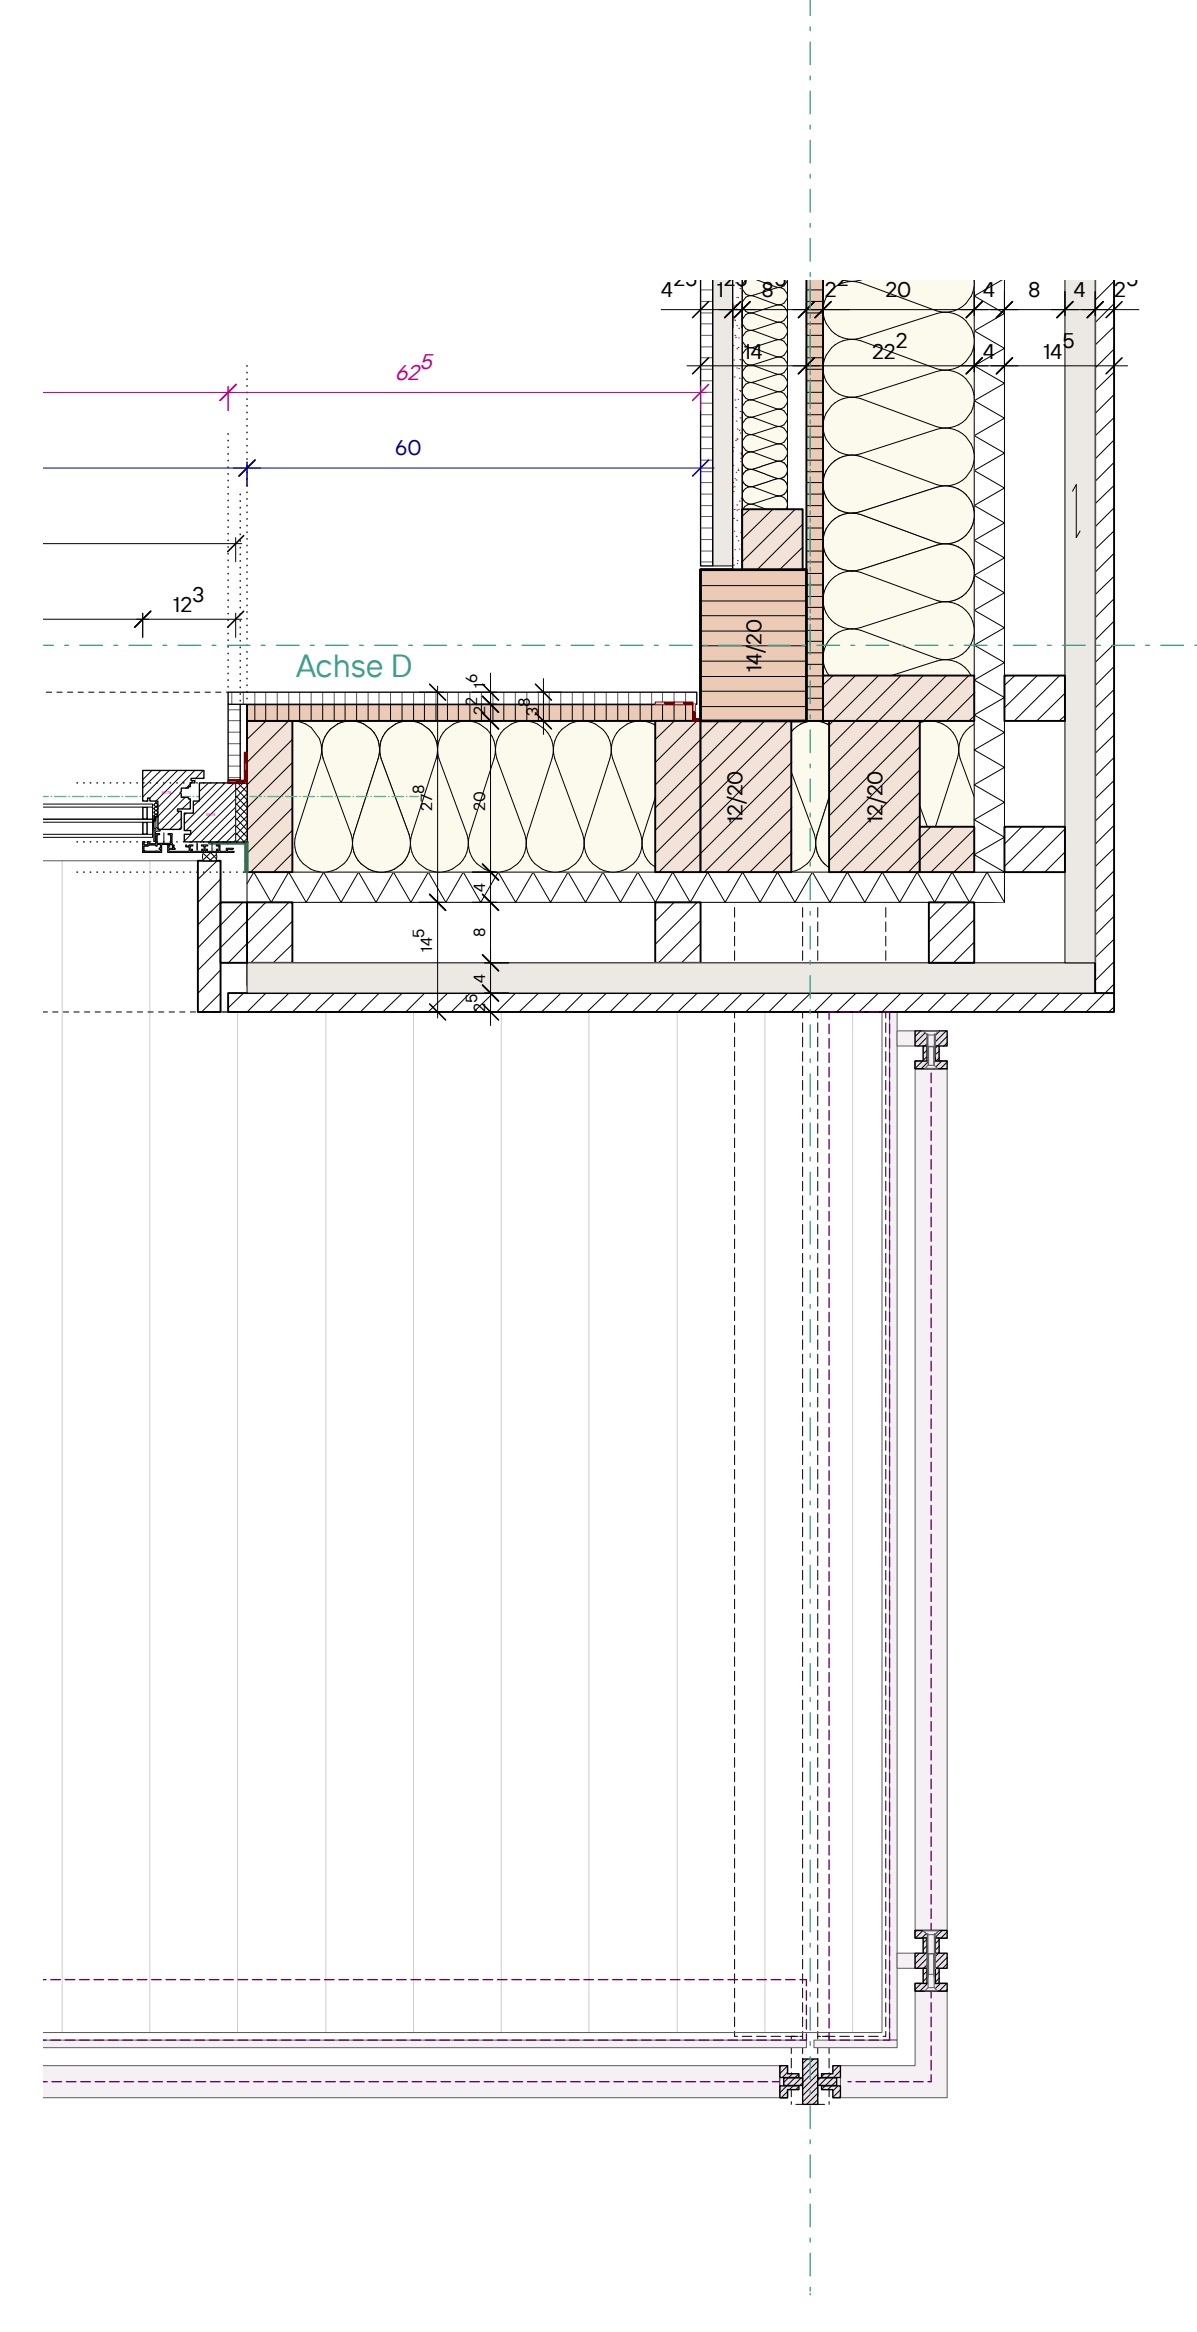

Grundriss OG
Balkonende

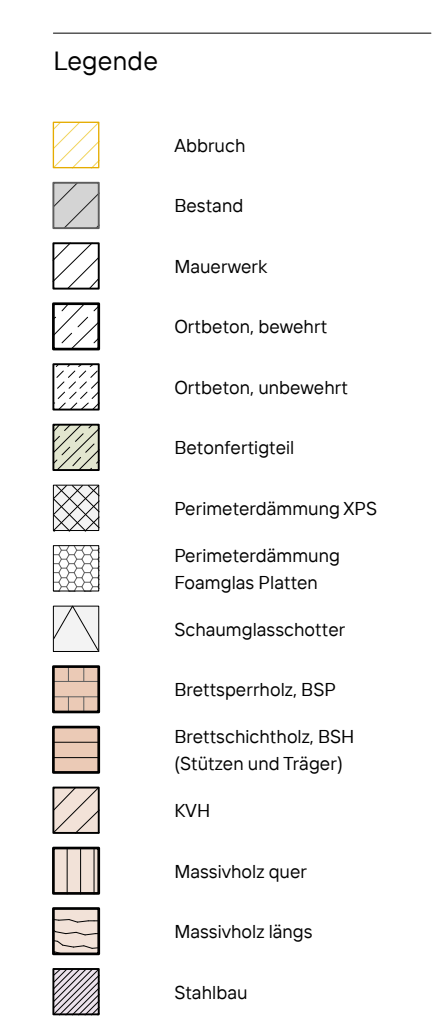

Index	Datum
00	23.07.2026
Freigabe, Plan neu	
01	..
-	
02	..

036
Neubau Kita
St. Ambrosius
Hergensweiler

Adresse Projekt
Friedhofweg 4
88138 Hergensweiler
Bauherrschaft
Gemeinde Hergensweiler
Bürgermeister
Wolfgang Strohmaier
Friedhofweg 7
88138 Hergensweiler

Schneider+Hoffmann
Architekten partGmbH
Rappenstraße 3
76227 Karlsruhe
0721 - 467 11 360
mail@schneiderhoffmann
www.schneiderhoffmann

Alle Höhenangaben beziehen sich auf
OK FFB $\pm 0,00 \pm 528,90$ o.NN
Alle Maße sind vor Ausführung zu prüfen.
Unstimmigkeiten sind der Bauleitung
unverzüglich mitzuteilen.

Der Entwurf ist geistiges Eigentum des Planverfassers und urheberrechtlich geschützt. Vervielfältigung und Weitergabe an Dritte erfolgt nur mit ausdrücklicher Genehmigung des Planverfassers. Bei Missbrauch rechtliche Schritte vorbehalten.

Bearbeiter	Planformat
MM	AO
Brüstung B	

Änderungsdatum
23.07.26 23.

Page
HGW-TP3-
05-DE-DT
1141-