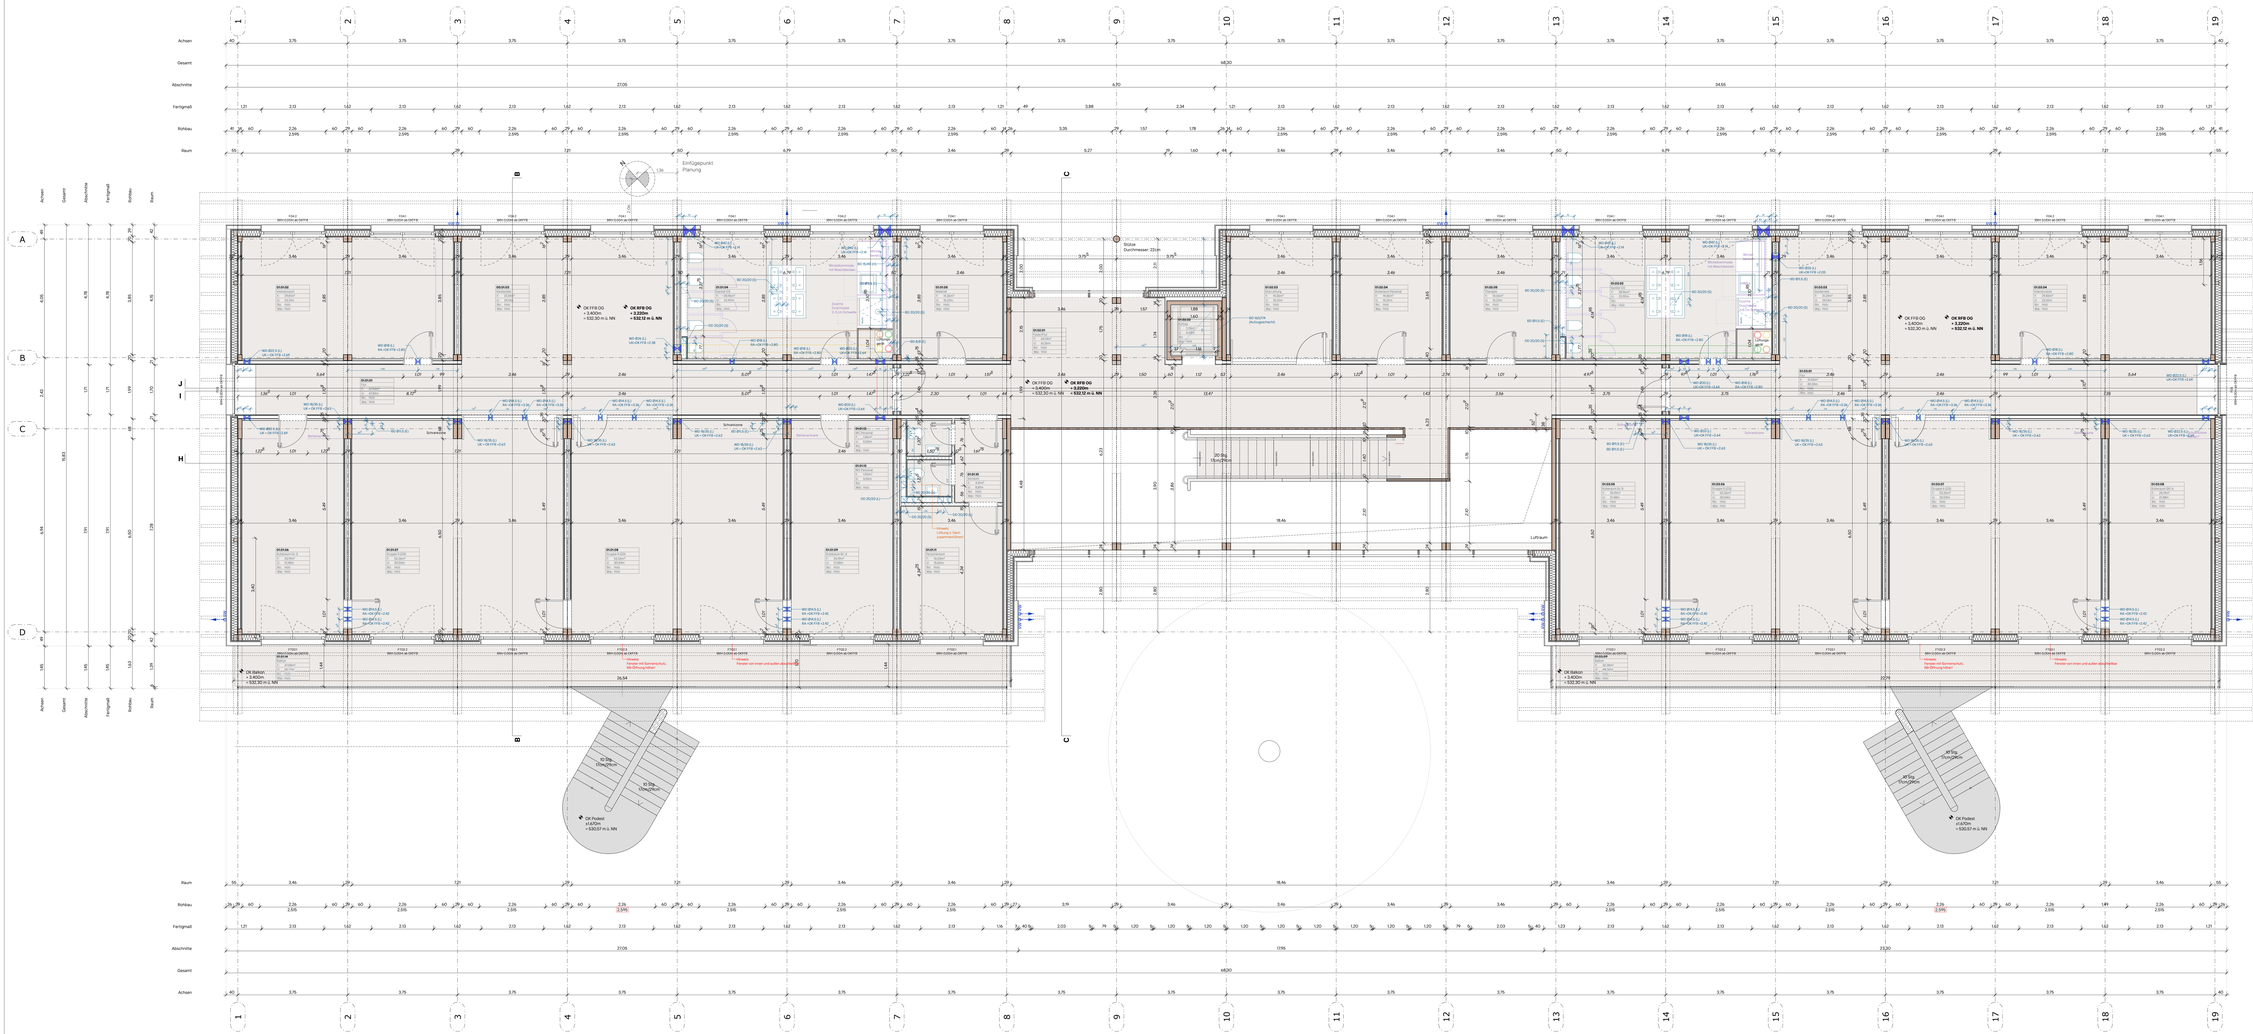

Legende

- Abbruch
- Bestand
- Mauerwerk
- Ortbeton, bewehrt
- Ortbeton, unbewehrt
- Betonfertigteil
- Holz, BSH
- Holz, BSP
- Holz, KVH
- Brettsperrdecke

Index?	Datum
00 Freigabe, ELT BO	00.01.2026
01 -	-
02 -	-

036

Neubau Kita St. Ambrosius Hergensweiler

Kirchen Projekt
Friedhofweg 4
88138 Hergensweiler

Bauherrschaft
Gemeinde Hergensweiler
Bürgermeister
Wolfgang Strohmaier
Friedhofweg 7
88138 Hergensweiler

Planverfasser
Schneider+Hoffmann Architekten partGmbB
Rappenstraße 3
76227 Karlsruhe
0721 - 467 11 360
mail@schneiderhoffmann.de
www.schneiderhoffmann.de

Alle Höhenangaben beziehen sich auf OK FFB ± 0,00 = 526,30 ü.NN. Lichtmaße sind vor Ausführung zu prüfen. Unstimmigkeiten sind mit der Bauleitung unverzüglich mitzuteilen.

Der Entwurf ist geistiges Eigentum des Planverfassers und urheberrechtlich geschützt. Vervielfältigung und Weitergabe an Dritte nur mit Genehmigung des Planverfassers. Bei Nichtgefallen des Planverfassers, bei Missbrauch bleiben rechtliche Schritte vorbehalten.

Einheit/mm	Planformat	Maßstab
MM	1759x 641	1:50

Inhalt/Titel
Grundriss OG

Änderungsdatum	Datum
02.07.26	23.01.26

Plan-Nr./Index

HGW-TP3-ARC 05-GR-01-00 00004-F-00