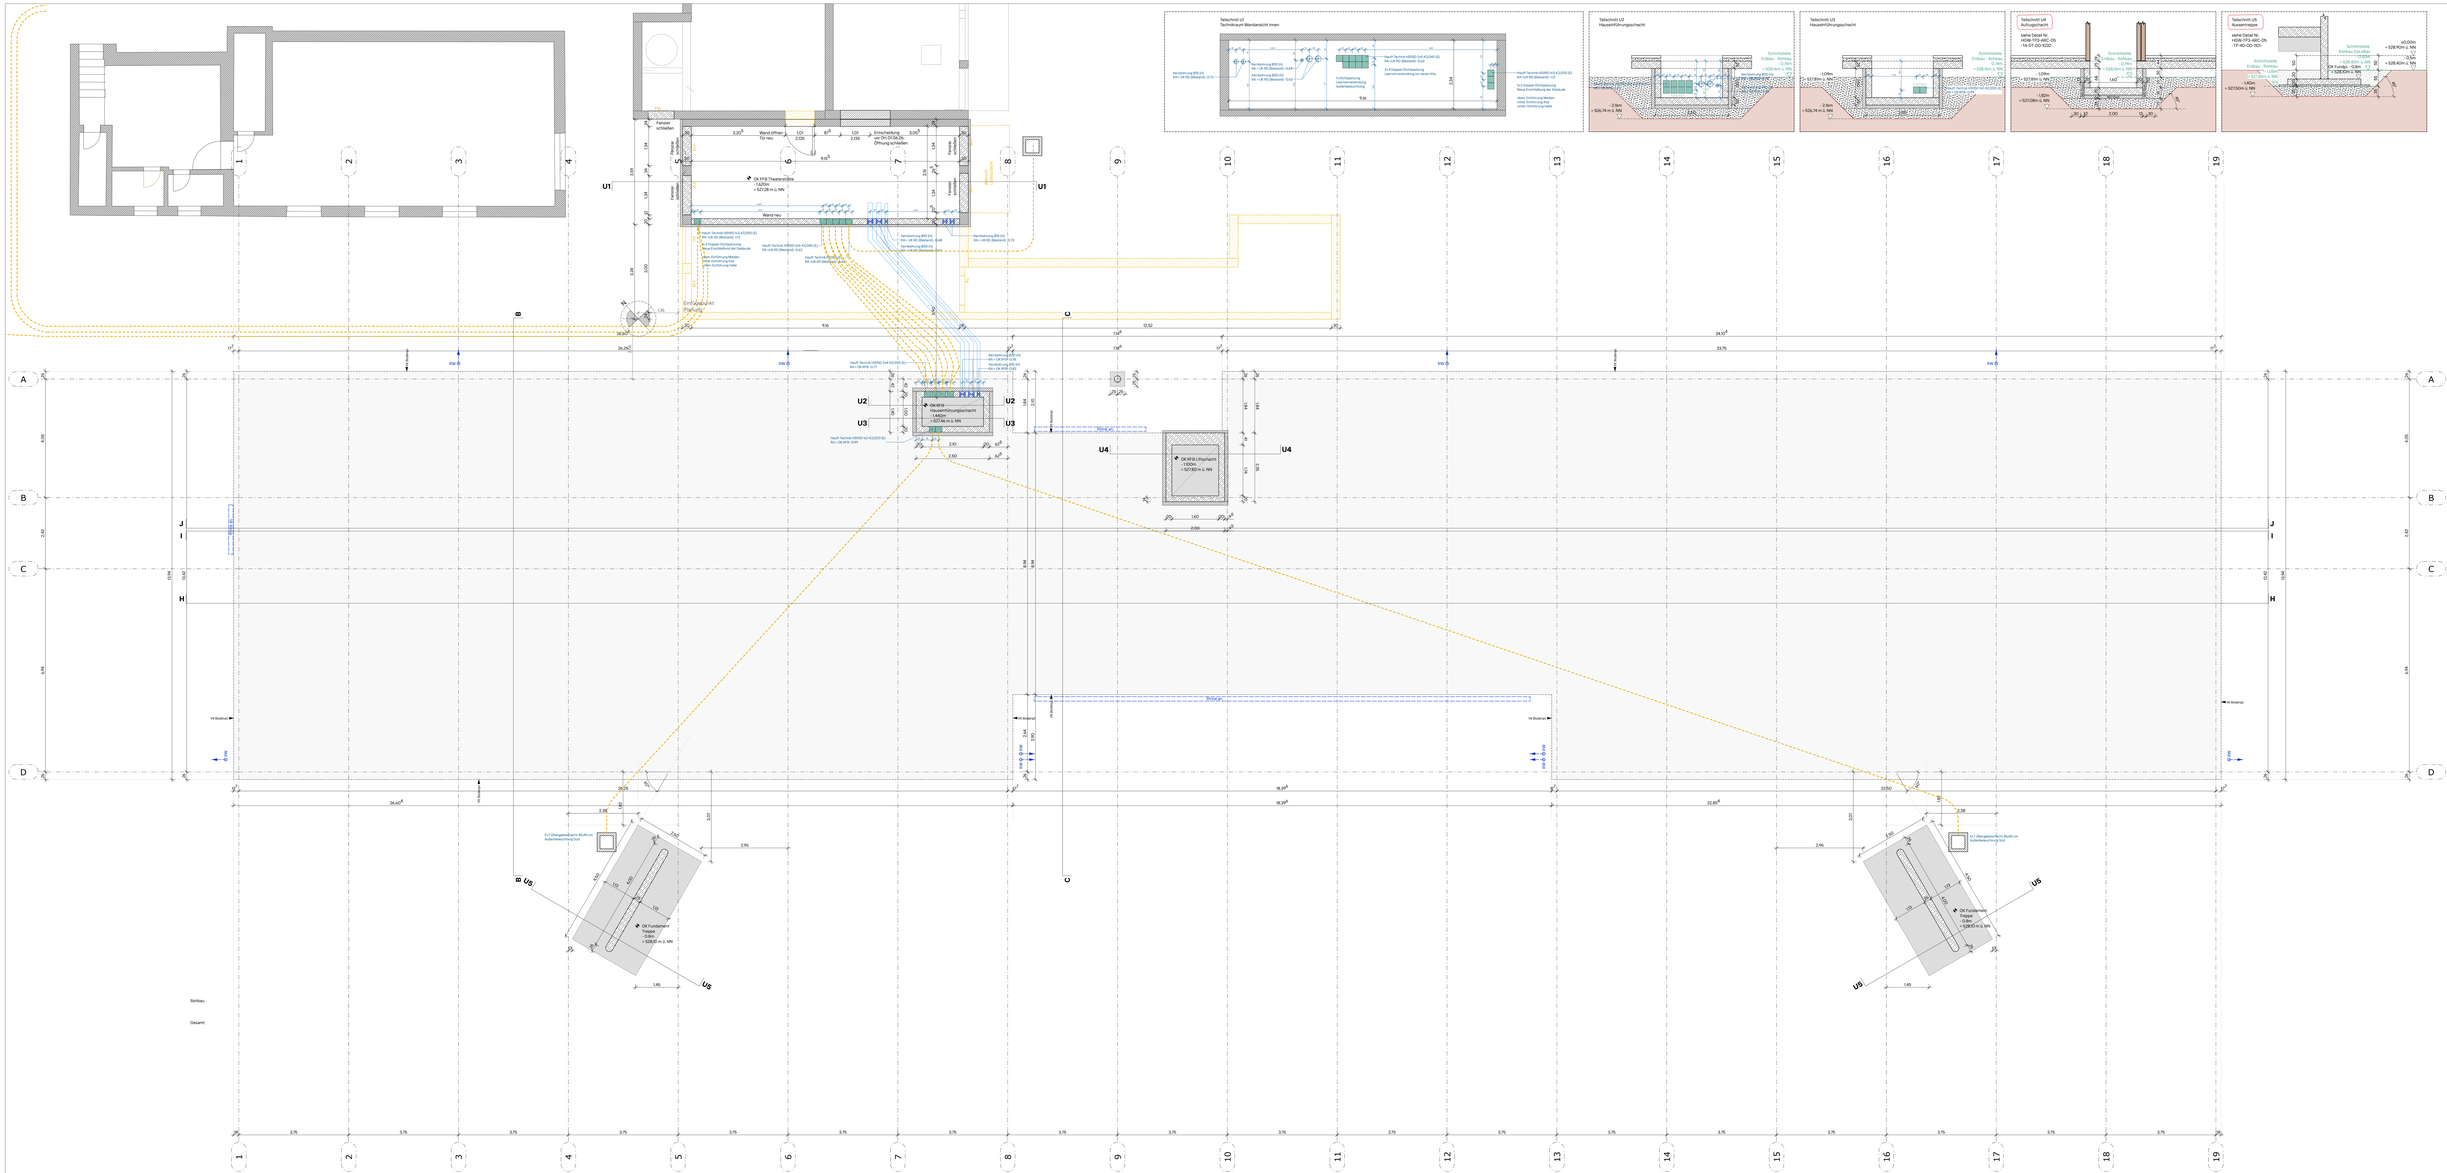

Index	Datum
00 Freigabe	30.03.2026
01 Durchführungen KL3+CL1 Technikraum/Hauseinführung	24.04.2026
02 Ergänzung Durchführungen CL1 Technikraum Dichtpackung	13.05.2026
03 Teilschnitt UK und UE angepasst	19.05.2026

036

Neubau Kita St. Ambrosius Hergensweiler

Kirchstr. Projekt:
Friedhofweg 4
88138 Hergensweiler

Bauherrschaft:
Gemeinde Hergensweiler
Bürgermeister
Wolfgang Strohmaier
Friedhofweg 7
88138 Hergensweiler

Planverfasser:
Schneider+Hoffmann Architekten partGmbB
Rappenstraße 3
76227 Karlsruhe
0721 - 467 11 360
mail@schneiderhoffmann.de
www.schneiderhoffmann.de

Alle Höhenangaben beziehen sich auf OK FFB ± 0,00 = 528,90 ü.NN.
Maße sind vor Ausführung baulich zu prüfen. Unstimmigkeiten sind der Bauleitung unverzüglich mitzuteilen.

Der Entwurf ist geistiges Eigentum des Planverfassers und urheberrechtlich geschützt. Vervielfältigung und Weitergabe an Dritte nur mit Genehmigung des Planverfassers. Alle Maßangaben des Planverfassers. Bei Maßdiskussion bleiben rechtliche Schritte vorbehalten.

Einheit	Planformat	Maßstab
MM	1759x 641	1:50

Inhalt
Grundriss UG

Änderungsdatum	Datum
09.06.26	23.01.26

Plan-Nummer
HGW-TP3-ARC 05-GR-U1-00 0001-F-03