



2351/ Gistl-Saal Frauenau - Anbau Süd Handlauf

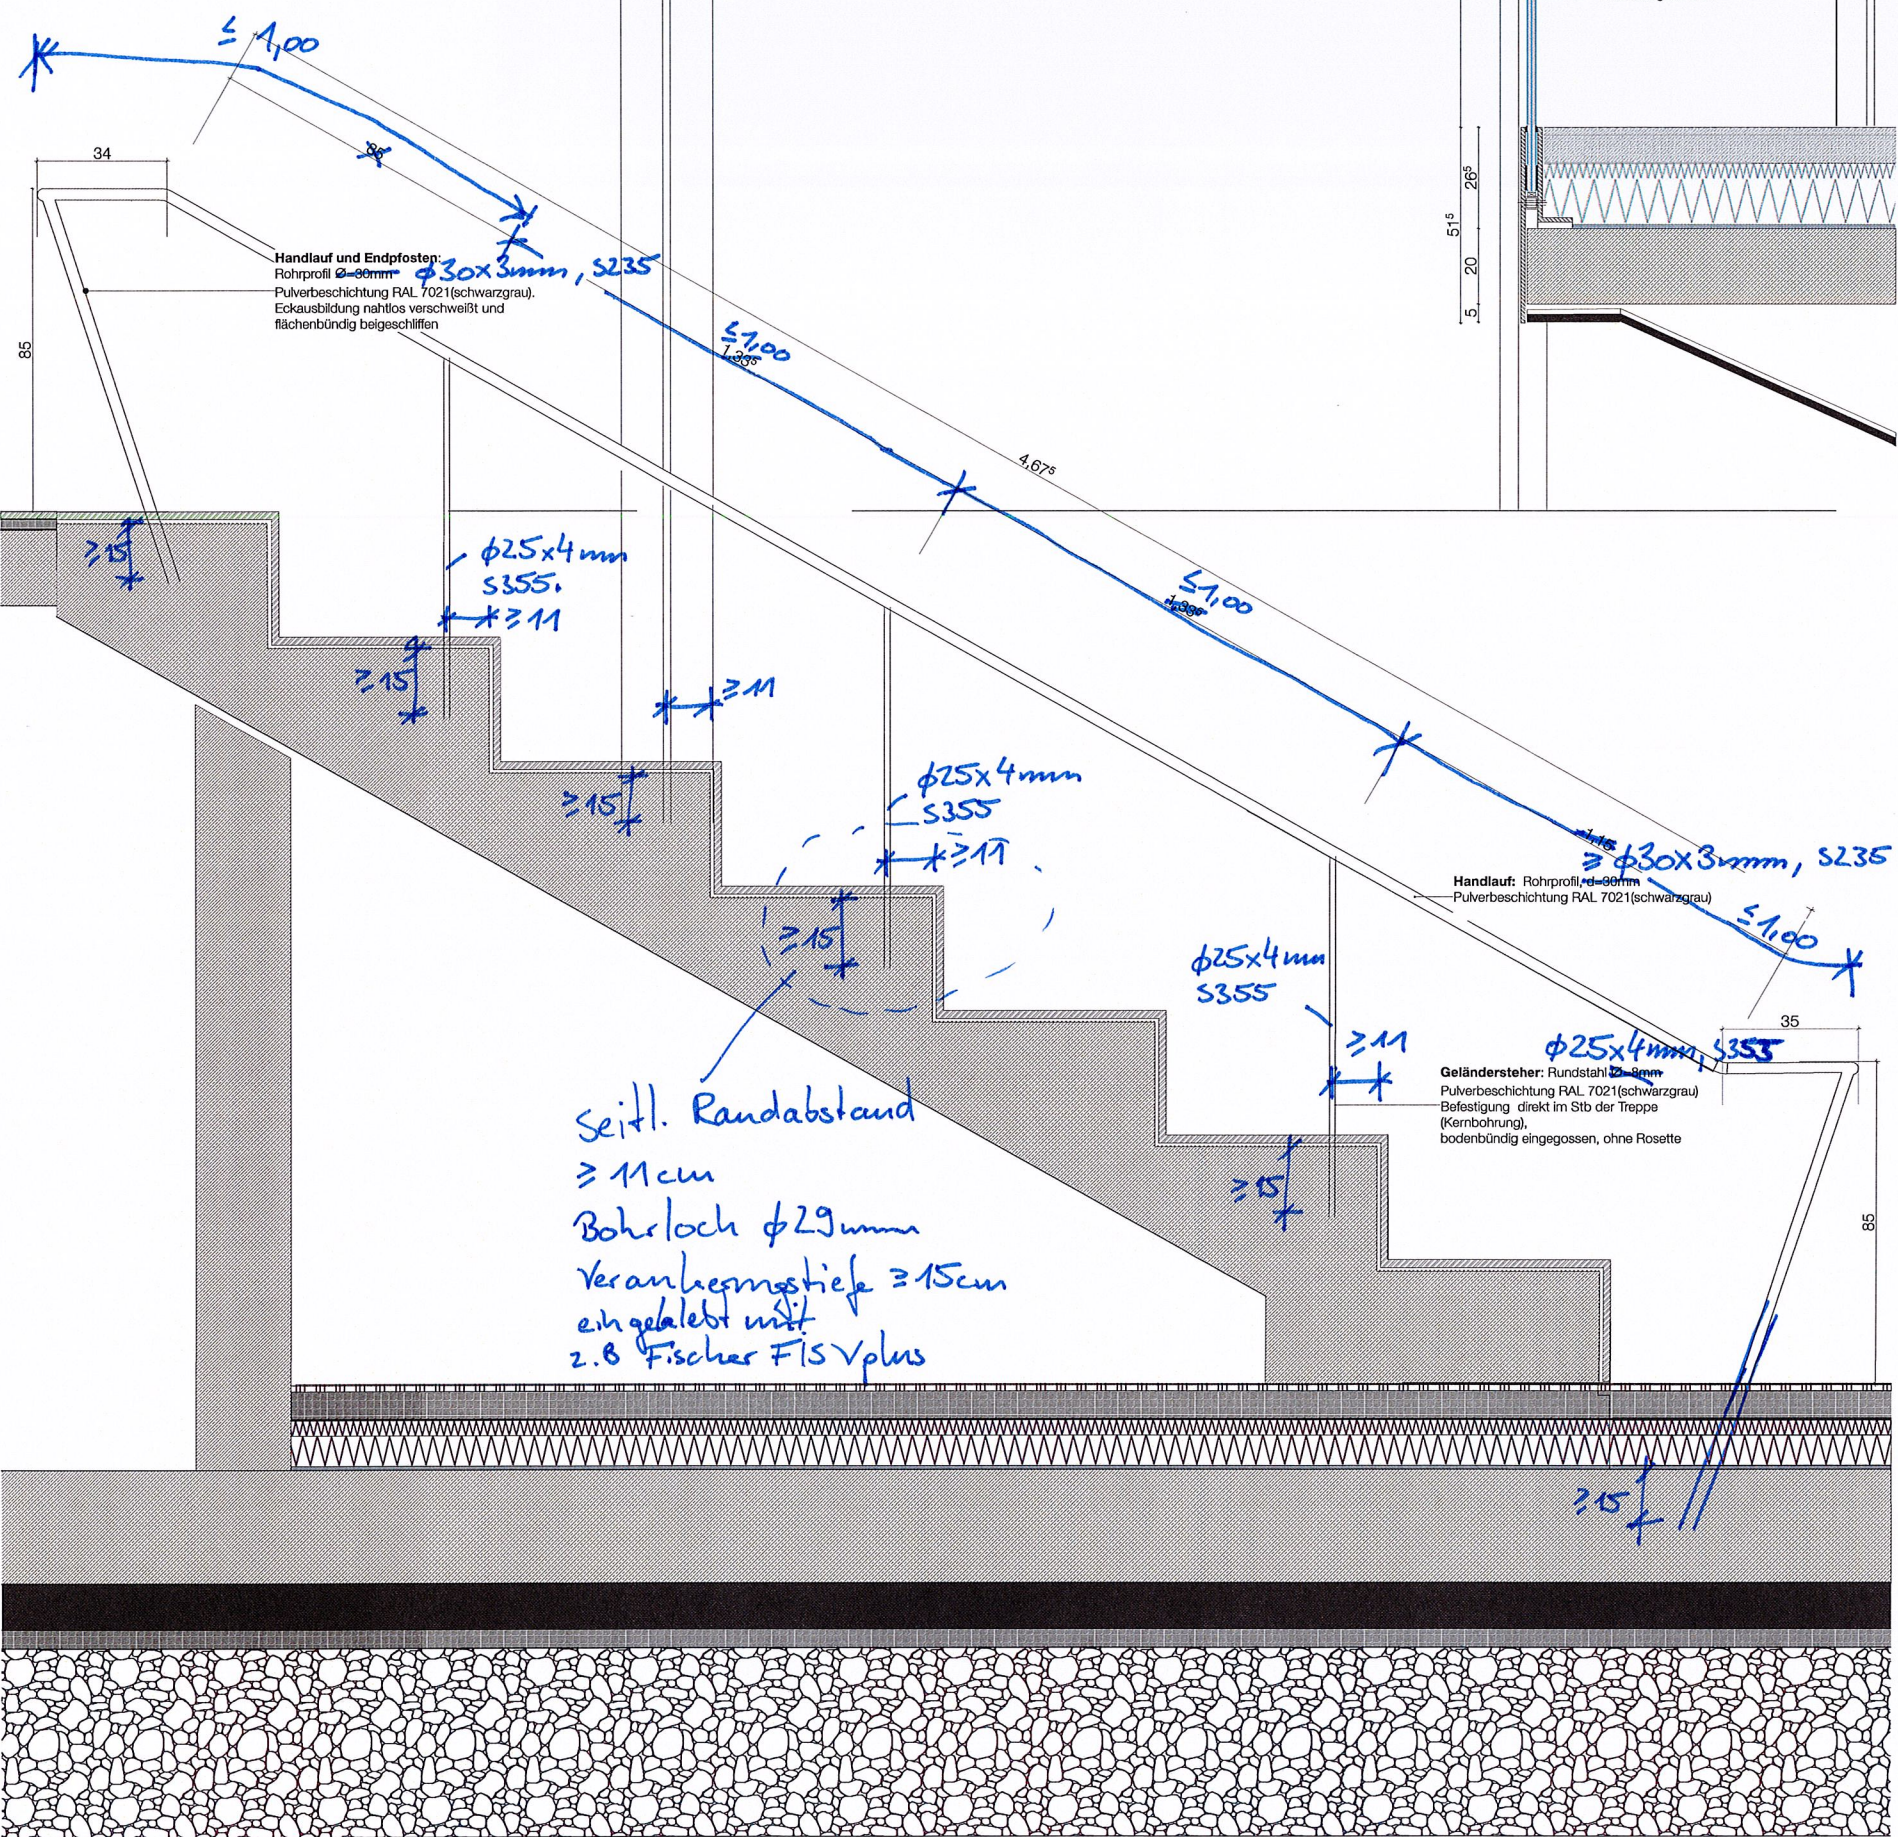


QUERSCHNITT 3-3

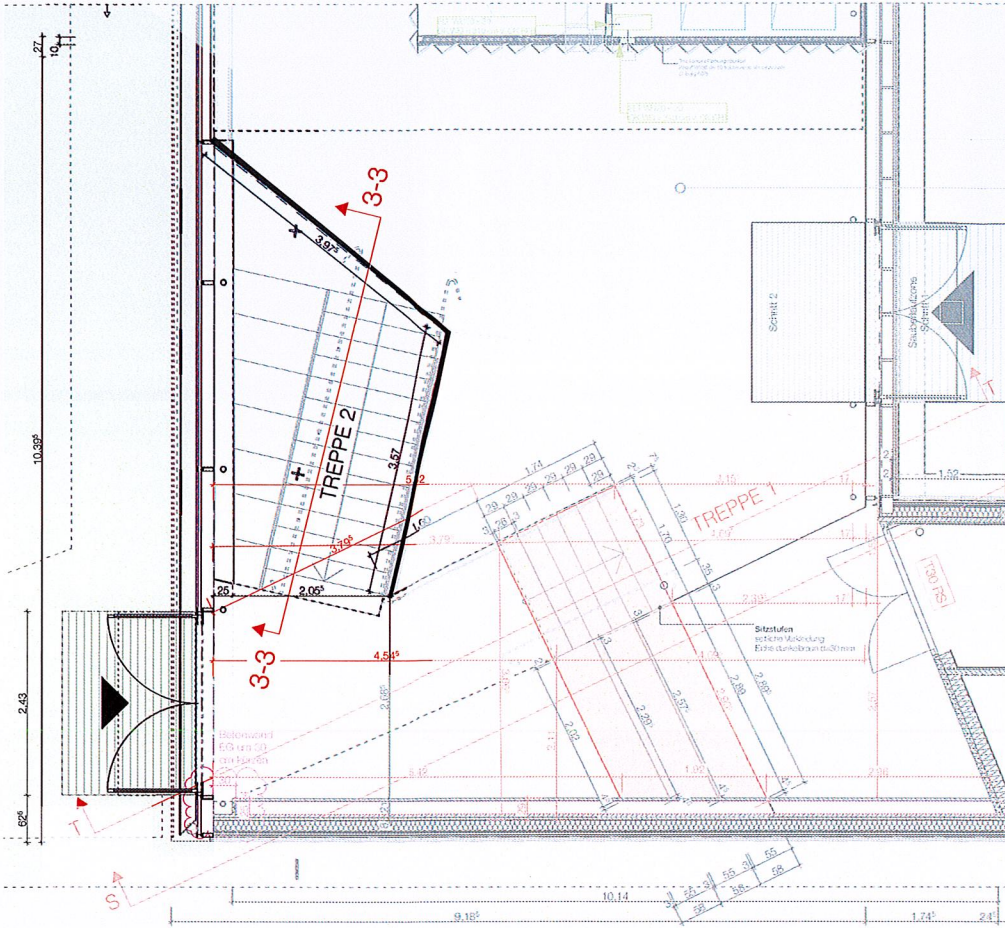

GRUNDRISS UG

ALLE MASSE SIND AN DER BAUSTELLE EIGENVERANTWORTLICH ZU PRÜFEN!
ÄNDERUNG NUR NACH BESONDERER GENEHMIGUNG DER BAULEITUNG.
BEDENKEN SIND DEM ARCHitekten RECHTZEITIG UND SCHRIFTLICH MITZUTEILEN.
DER WERKPLAN IST NUR IN ÜBEREINSTIMMUNG MIT DEN AKTUELLEN ANGABEN DES TRAGWERKPLANERS/STATIKERS, DER PROJEKTANTEN HEIZUNG/LÜFTUNG/SANITÄR UND ELEKTROTECHNIK GÜLTIG.
ABWEICHUNGEN SIND UMGEBEND SCHRIFTLICH ZU MELDEN.
TÜRHOHEN VON OK FFB DER TÜRANSCHLAGSEITE BIS UK ROHSTURZ GEMESSEN.
ALLE BRÜSTUNGSHÖHEN AB OK FFB.

HEININGER INGENIEURE

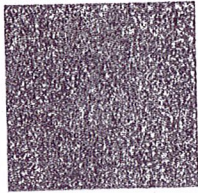

Baustatik
und Denkmalpflege
Dipl.-Ing. (FH)
Karl-Heinz Heinger
Schrottgasse 8
D-94032 Passau
Telefon 0851/9890975

02.07.26
H. Heinger

DETAILPLANUNG

BAUMASSNAHME
GENERALSANIERUNG UND ERWEITERUNG DES GISTLSAALS MIT
INSTANDESETZUNG DES WIRTSCHAUSES UND DER APPARTEMENTS

ÜBERSICHT	

BAUHERR	BAUORT
GEMEINDE FRAUENAU RATHAUSPLATZ 4 94258 FRAUENAU	MOOSAUSTRASSE 20 94258 FRAUENAU FL.NR.: 110/11 GEM: FRAUENAU

ARCHITEXT

FACHPLANER

PLANINHALT	MASSSTAB	DATUM
ANBAU SÜD TREPPE HANDLAUF	1:100 / 1:20	24.06.26
PROJEKTNUMMER	GEZEICHNET	PLANNUMMER
00000000	00000000	00000000