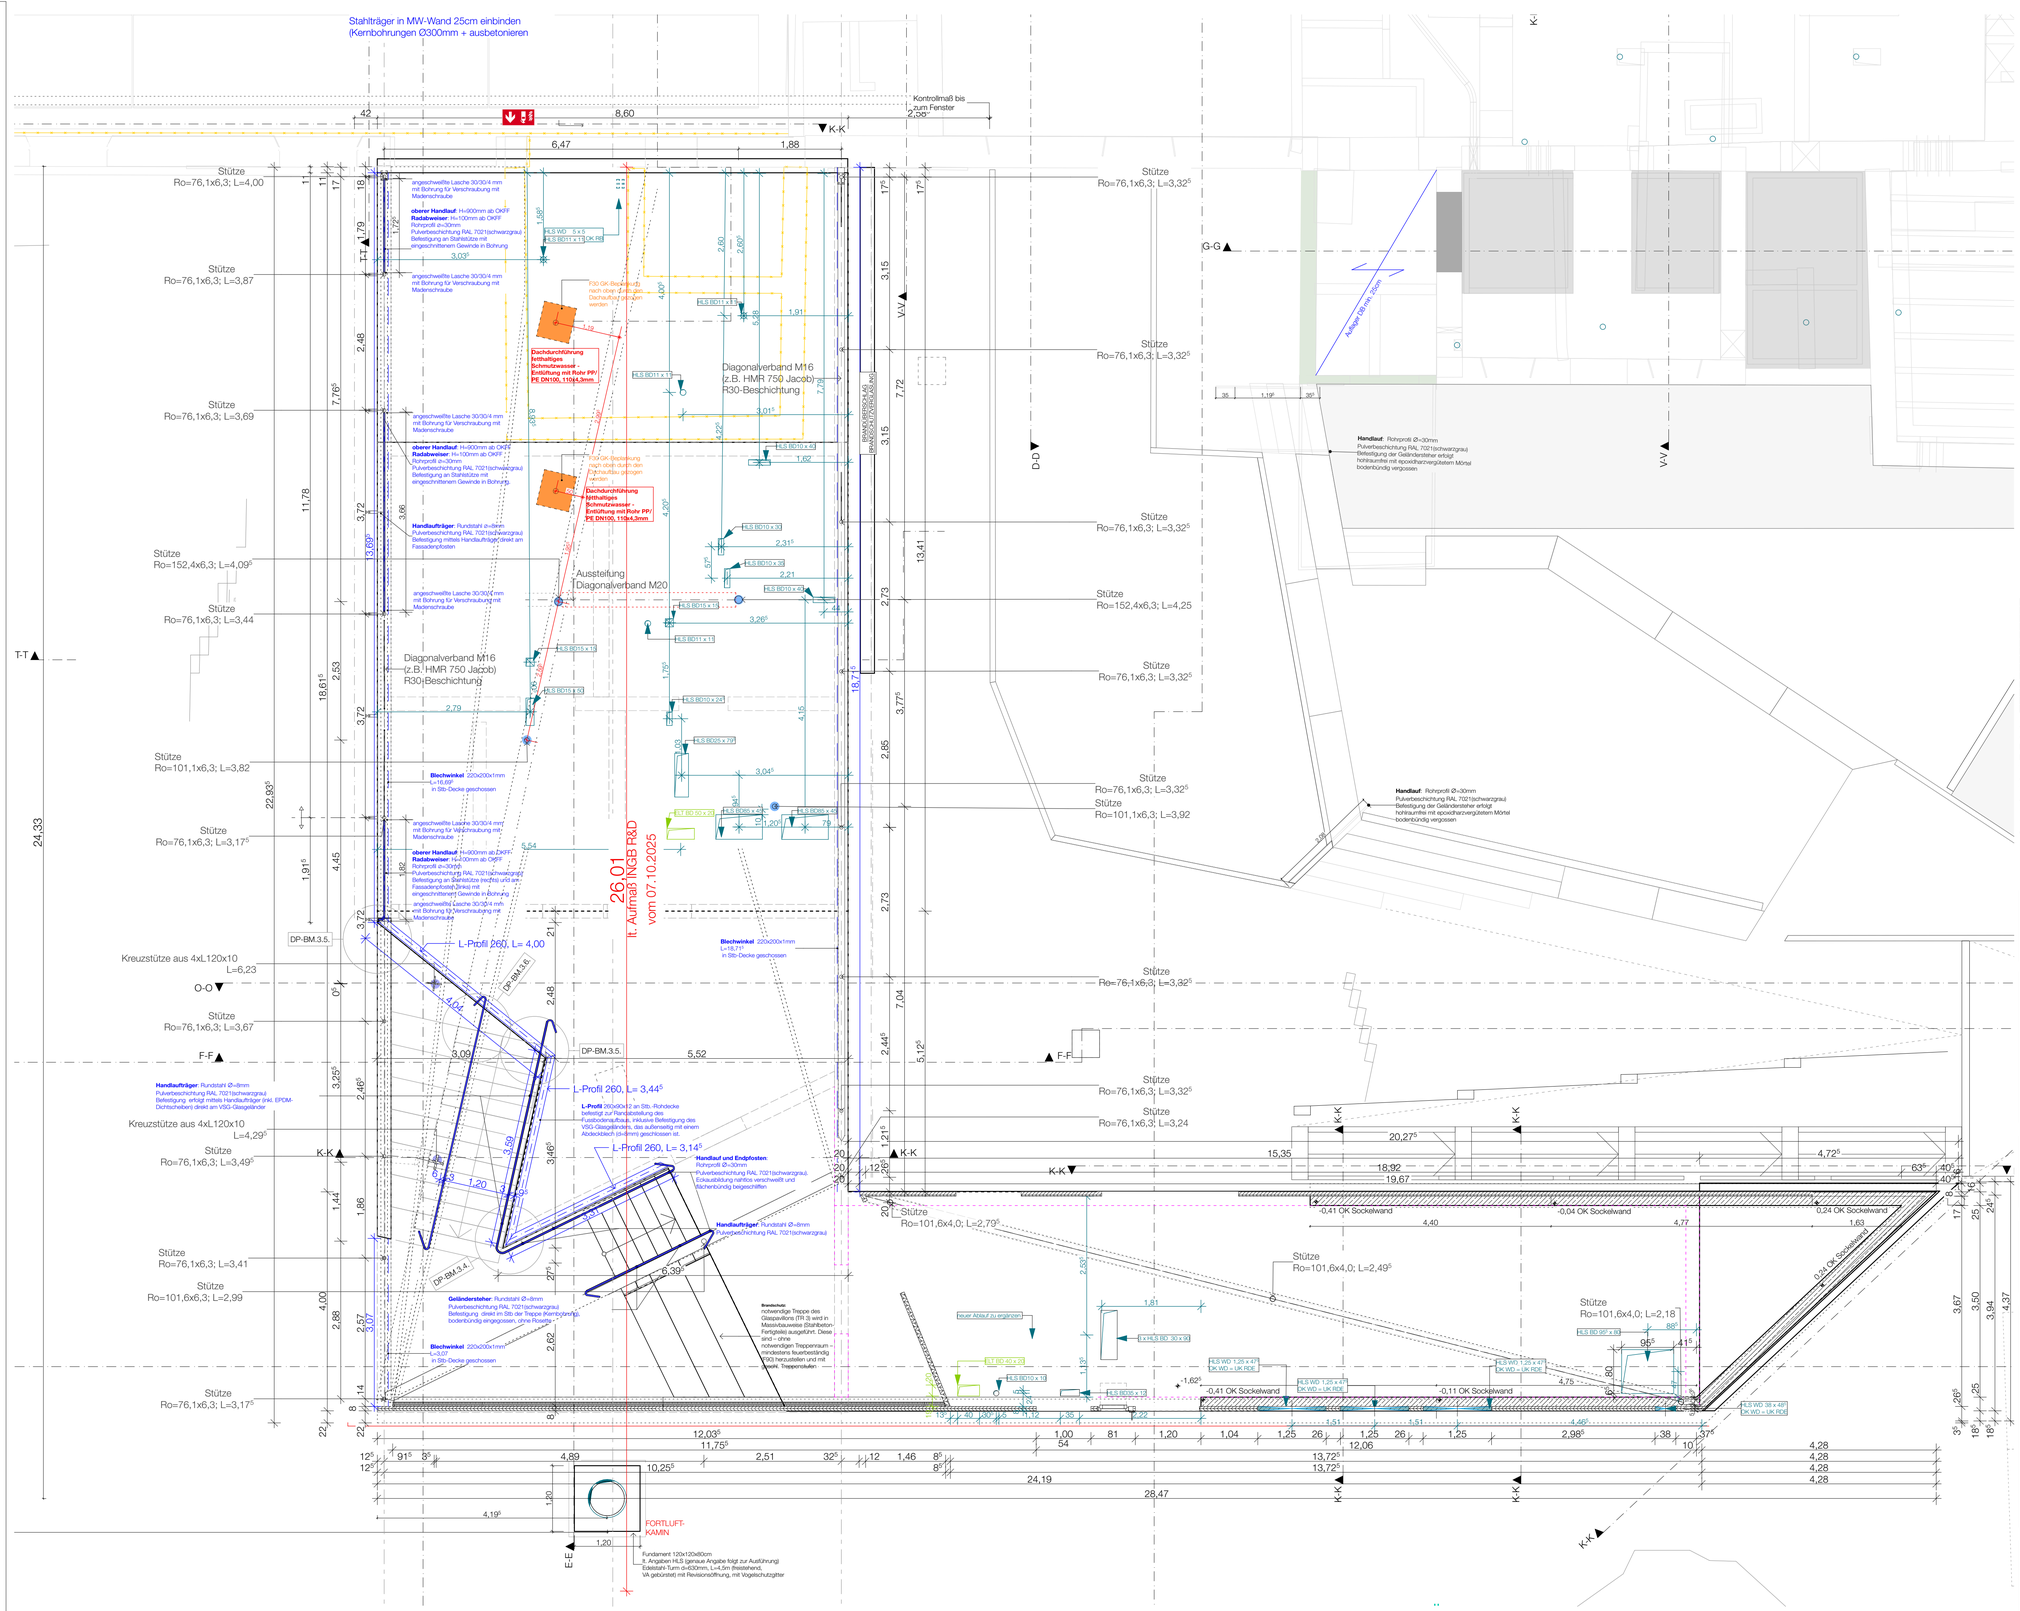


**BAUSTOFFE**

MAUERWERK · FERTIGTEILE · KIES/SCHOTTER · BODEN GEWACHSEN · BEWEHRTER BETON · SCHAUMGLASSCHOTTER · ERDREICH · UNBEWEHRTER BETON · LEICHTBAUWAND · DÄMMUNG WEICH · HOLZ · METALL · DÄMMUNG HART · HOLZWERKSTOFFPL. · NATURSTEIN/FLIESEN · GLAS · ABDICHTUNG

**AUSSPARUNGEN / HAUSTECHNIK**

| | | | |
|---|---|---|---|
| BD BODENDRUCHBRUCH | DRAINAGE MIT SPÜLSCHACHT | HAUSANSCHLUSS GAS (GRÜN) | H HEIZUNG |
| DD DECKENDURCHBRUCH | SCHMUTZWASSER MIT FALLROHR SFL | HAUSANSCHLUSS WASSER (BLAU) | L LÜFTUNG |
| BA BODENAUSSPARUNG | REGENWASSER MIT FALLROHR RFL | HAUSANSCHLUSS STROM (ROT) | S SANITÄR |
| DA BODENAUSSPARUNG | MISCHWASSER MIT FALLROHR MFL | HAUSANSCHLUSS TELEKOMMUNIKATION | G GASINSTALLATION |
| WD WANDDURCHBRUCH | RÖ REINIGUNGSÖFFNUNG | | |
| WS WANDSCHLITZ | DN ROHRDURCHMESSER | | E ELEKTRO |

**GLOSSAR**

| | | | |
|---|---|---|---|
| R = ROH | BR = BRÜSTUNG | L = LÄNGE | W = WAND |
| F = FERTIG | ST = STURZ | B = BREITE | BW = BRANDWAND |
| | ÜZ = ÜBERZUG | H = HÖHE | NA = NOTAUSGANG |
| D = DECKE | UZ = UNTERZUG | T = TIEFE | |
| RD = ROHDECKE | OK = OBERKANTE | | |
| AD = ABGEHÄNGTE DECKE | UK = UNTERKANTE | TF = TRENNFUGE | |
| FB = FUSSBODEN | VK = VORDERKANTE | DF = DEHNFUGE | STG = STEIGUNGEN |
| BESTAND | ABBRUCH | NEUBAU | ÄNDERUNGEN |

**PLANAUSGABE**

| DATUM | ÄNDERUNGEN | A-ID | DB-ID |
|---|---|---|---|
| 14.10.25 | Anbau Süd verschoben um 22 cm in Richtung Saal | A | 1 |
| 12.01.26 | Grundleitungen überarbeitet, Fettabscheider verschoben, RW-Schacht Süd verschoben<br>Saal Bodenaufbauten + Höhen aktualisiert | B | 1 |

ALLE MASSE SIND AN DER BAUSTELLE EIGENVERANTWORTLICH ZU PRÜFEN!
ÄNDERUNG NUR NACH BESONDERER GENEHMIGUNG DER BAULEITUNG.
BEDENKEN SIND DEM ARCHITEKTEN RECHTZEITIG UND SCHRIFTLICH MITZUTEILEN.
DER WERKPLAN IST NUR IN ÜBEREINSTIMMUNG MIT DEN AKTUELLEN ANGABEN DES TRAGWERKPLANERS/STATIKERS, DER PROJEKTANTEN HEIZUNG/LÜFTUNG/SANITÄR UND ELEKTROTECHNIK GÜLTIG.
ABWEICHUNGEN SIND UMGEHEND SCHRIFTLICH ZU MELDEN.
TÜRHÖHEN VON OK FFB DER TÜRANSCHLAGSEITE BIS UK ROHSTURZ GEMESSEN.
ALLE BRÜSTUNGSHÖHEN AB OK FFB.

# WERKPLANUNG

**BAUMASSNAHME**

GENERALSANIERUNG UND ERWEITERUNG DES GISTLSAALS MIT INSTANDSETZUNG DES WIRTSHAUSES UND DER APPARTEMENTS

**ÜBERSICHT**




**BAUHERR**

GEMEINDE FRAUENAU
RATHAUSPLATZ 4
94258 FRAUENAU

**BAUORT**

MOOSAUSTRASSE 20
94258 FRAUENAU
FL.NR.: 110/11
GEM: FRAUENAU

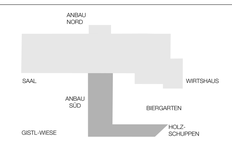**ARCHITEKT**

ppp as in Arbeitsgemeinschaft

info@ppp-architekten.com
www.ppp-architekten.com
ppp planungsgruppe gmbh
Werner J. Pauli, Christian Lankl

mail@as-architektur.net
www.as-architektur.net
as plus architektinnen und architekten
Schmöller Architekten PartG mbB

**FACHPLANER**

**STATIK**
HEININGER INGENIEURE PartGmbB, SCHROTTGASSE 8, 94032 PASSAU
TEL: 0049 851 89 90 97 50, FAX: 0049 851 98 90 97 599, MAIL: mail@statik-heininger.de

**HLS**
M. KOPP INGENIEURE, ISIDOR-GISTL-STR. 7, 94258 FRAUENAU
TEL: 0049 9926 180 65 15, MAIL: michael.kopp@kopp-ingenieure.de

**ELEKTRO**
NIGL & MADER GmbH, PASSAUER STR. 7, 94133 RÖHRNBACH
TEL: 0049 8582 97 97 09-0, FAX: 0049 8582 97 97 09-99, MAIL: bn@nigl-mader.de

**BRANDSCHUTZ**
IBU BRANDSCHUTZ GmbH & Co. KG, FERDINAND-NEUMAIER-STR. 6, 94259 Kirchberg im Wald
TEL: 0049 9927 95 09 0-0, MAIL: felix.ulrich@ibu-brandschutz.de

**IMMISSIONSSCHUTZ**
GEOPLAN GmbH, DONAU-GEWERBEPARK 5, 94480 OSTERHOFEN
TEL: 0049 9932 95 44-0, FAX: 0049 9932 95 44-77, MAIL: [illegible]

**ENERGIEBERATUNG | BAUPHYSIK**
A. KOPP INGENIEURBÜRO, RICHTERSTRASSE 54, 94032 PASSAU
TEL: 0049 85 12 09 53 - 281, MAIL: [illegible]@ib-kopp.com

**SIGEKO**
PPP PLANUNGSGRUPPE GMBH, STADTPLATZ 14,94078 FREYUNG
TEL: 0049 85519 16 966-0, MAIL:info@ppp-architekten.com

**XXXXX**
XXX
XXX

VORABZUG

| PLANINHALT | MASSSTAB | DATUM |
|---|---|---|
| ANBAU SÜD GRUNDRISS EG (ROHBAU) | 1:50 | 07.07.26 |
| **PROJEKTNUMMER** | **GEZEICHNET** | **PLANNUMMER** |
| 2022-022 | as plus VD+SF | 2022-022 WP.3-GR.1.2 |