




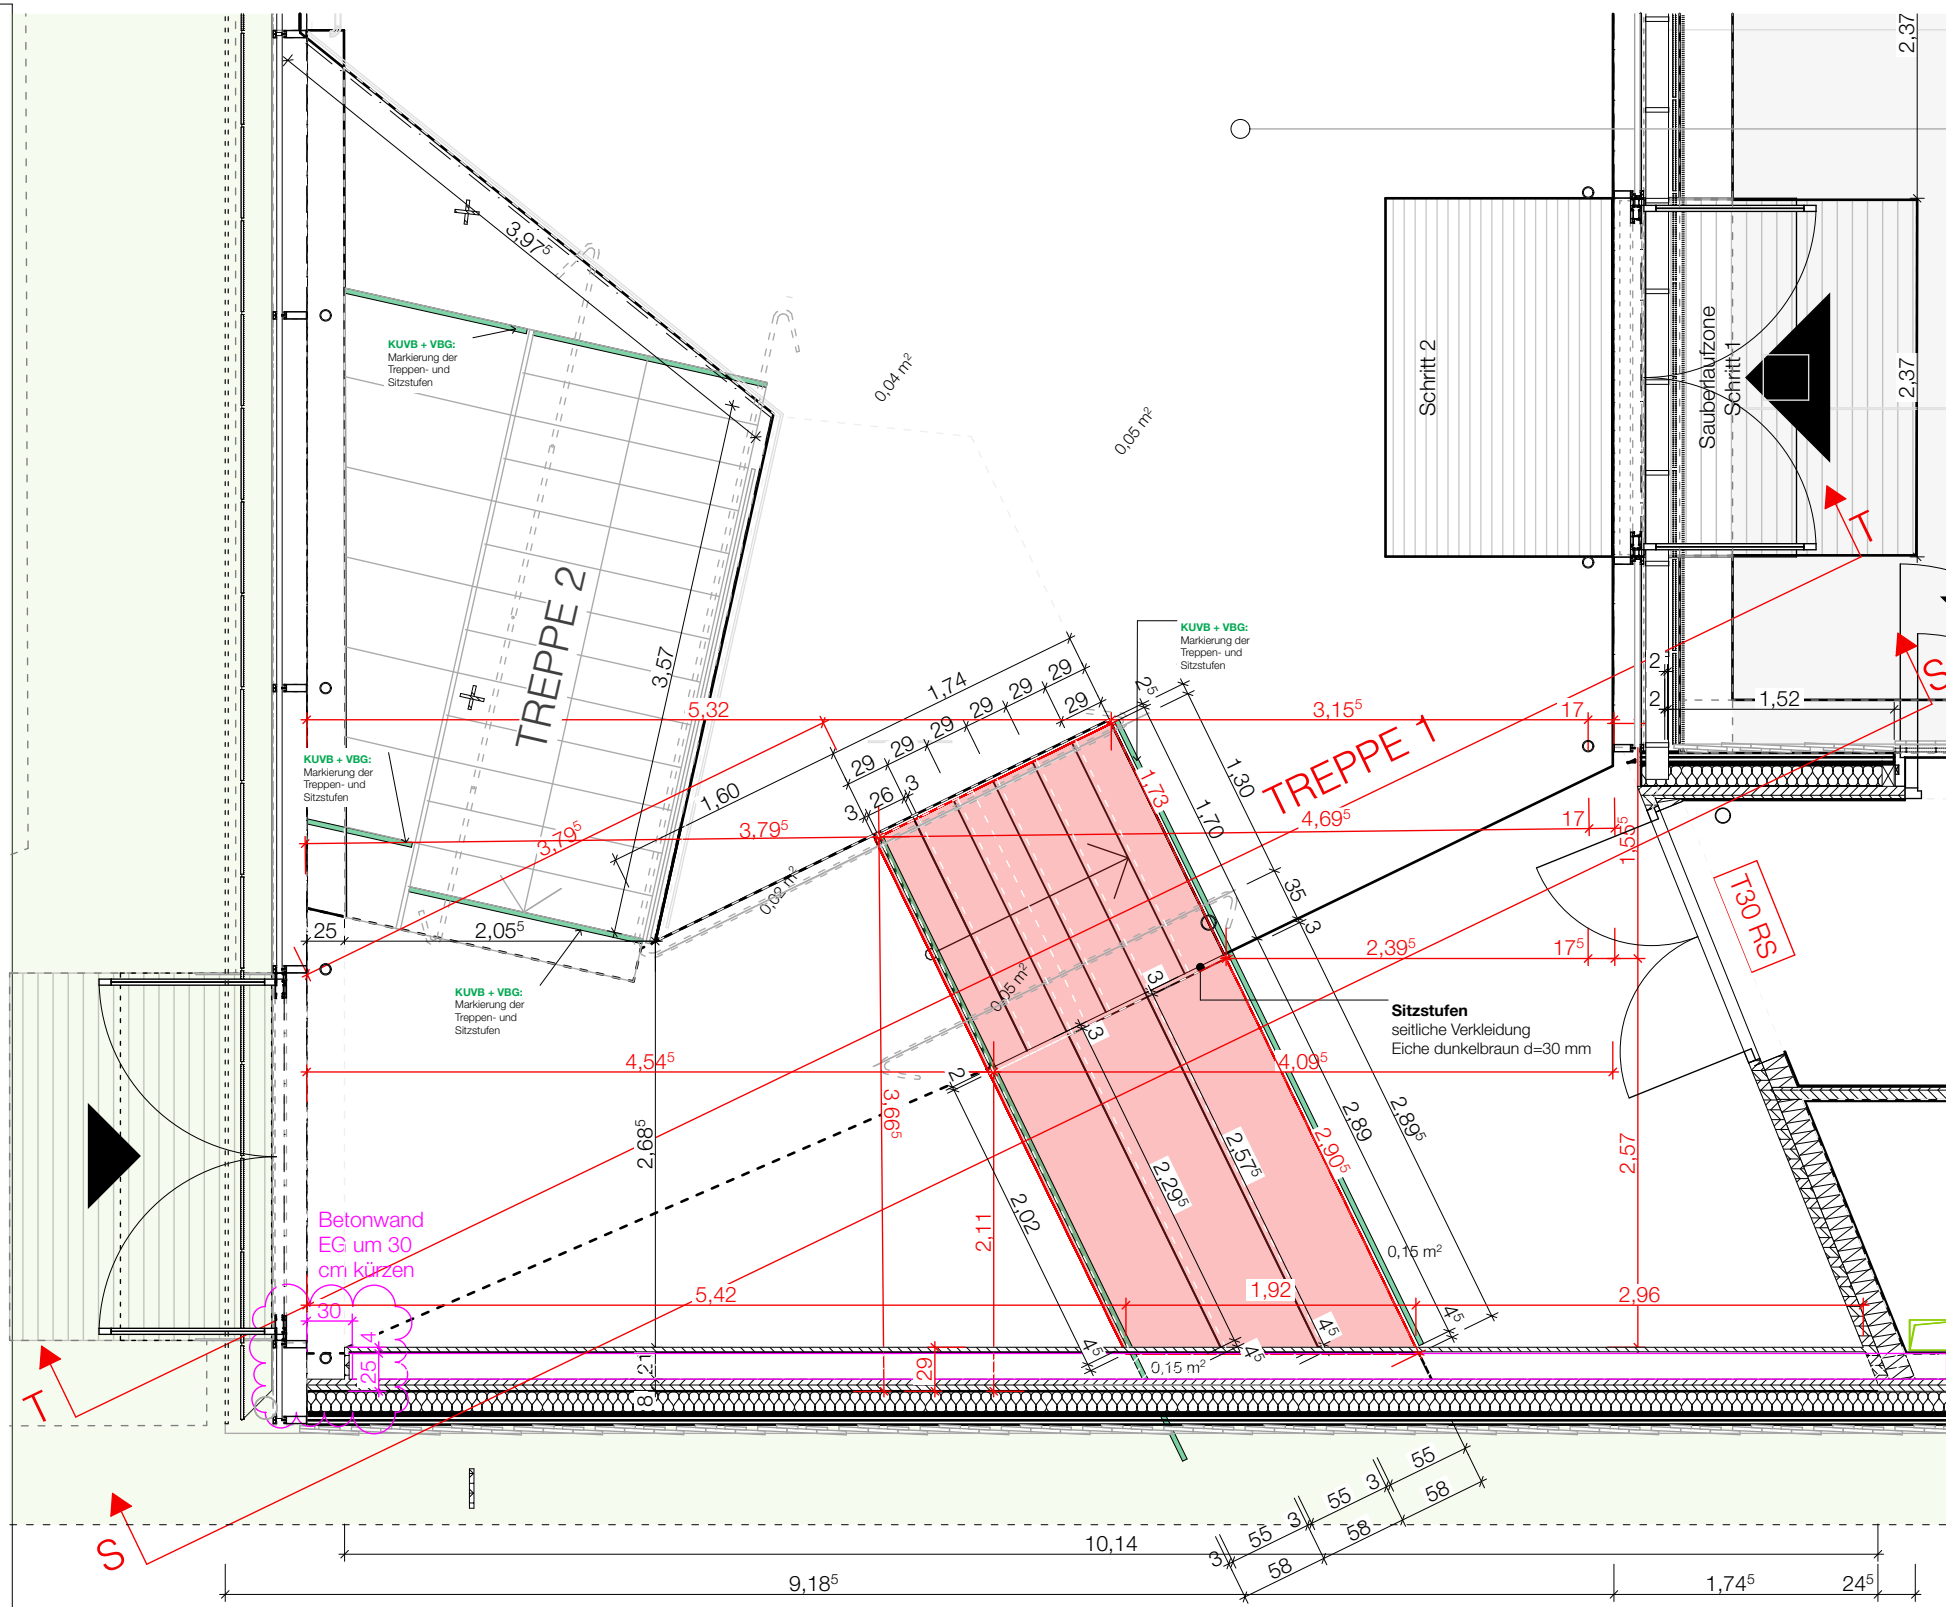

AUSZUG GRUNDRISS EG

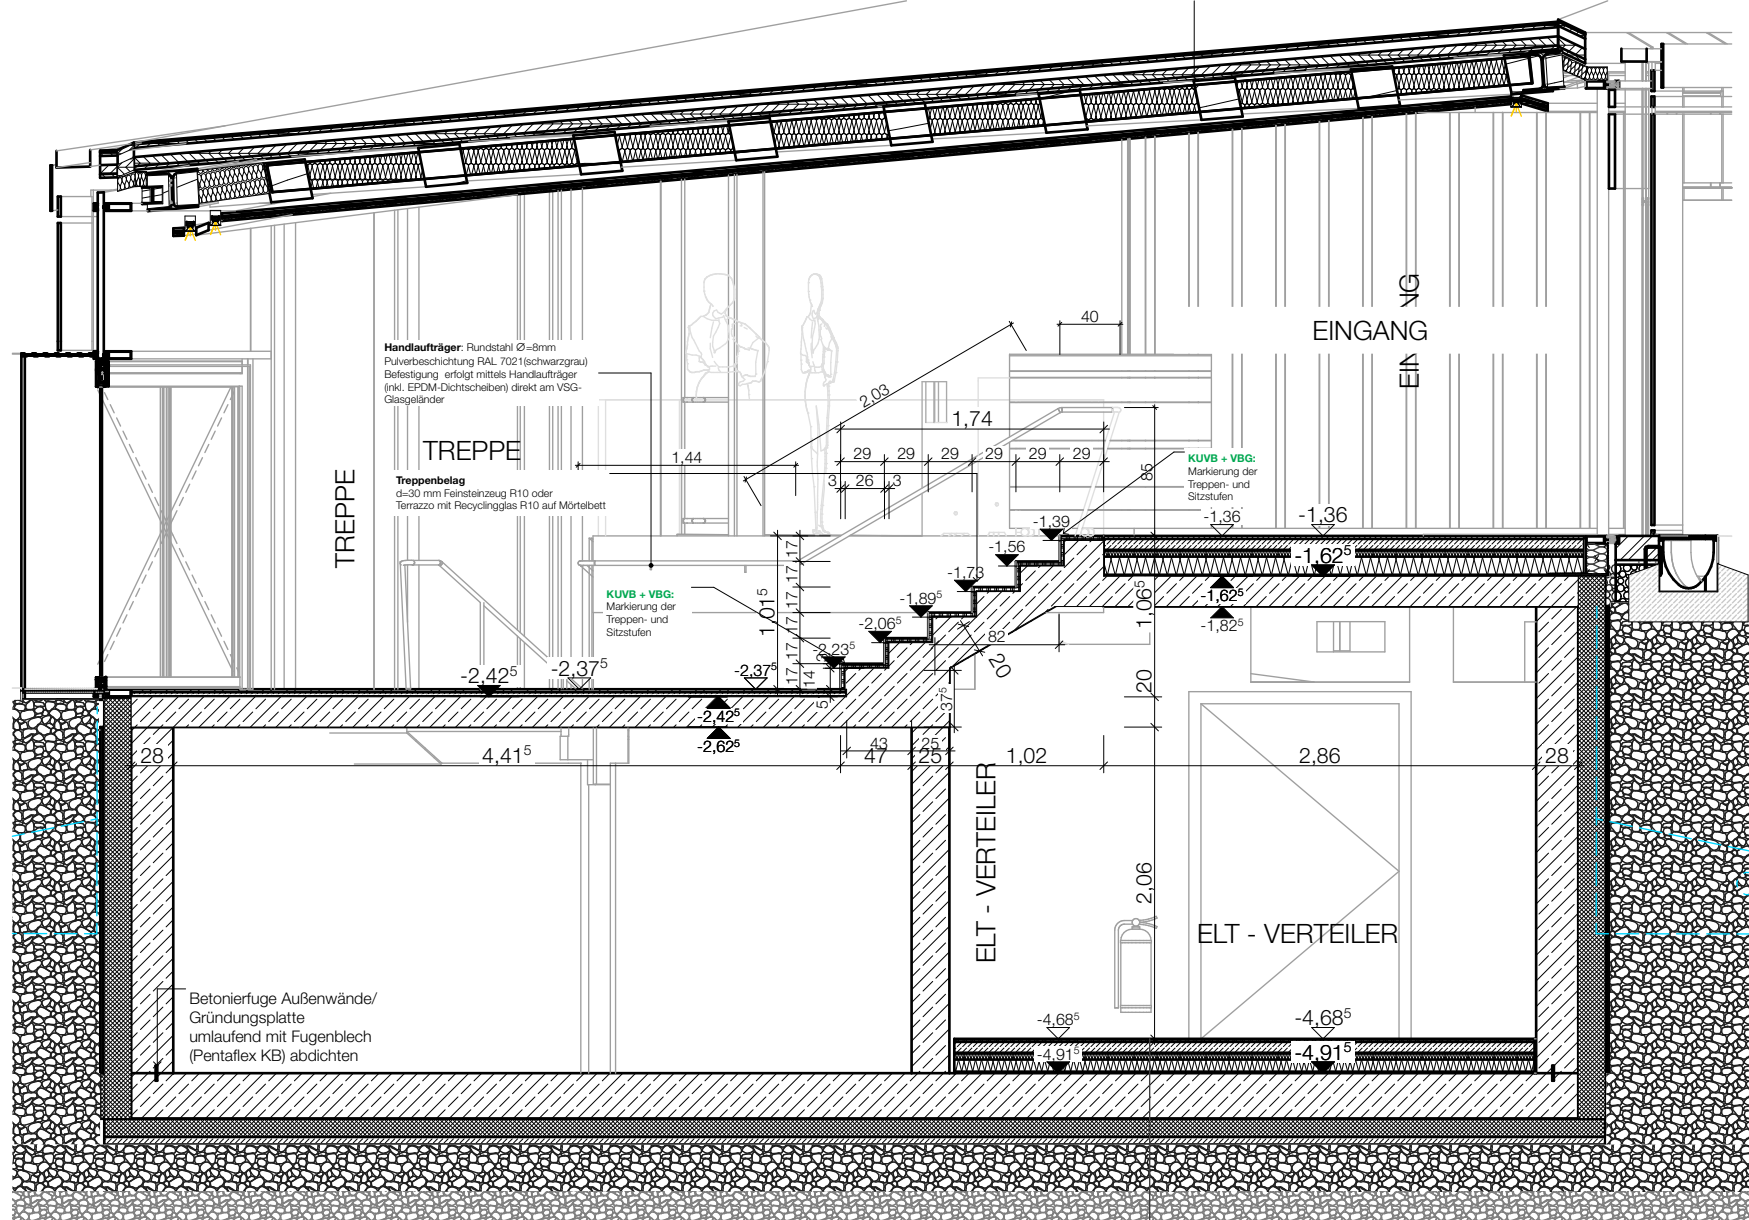

SCHNITT T-T

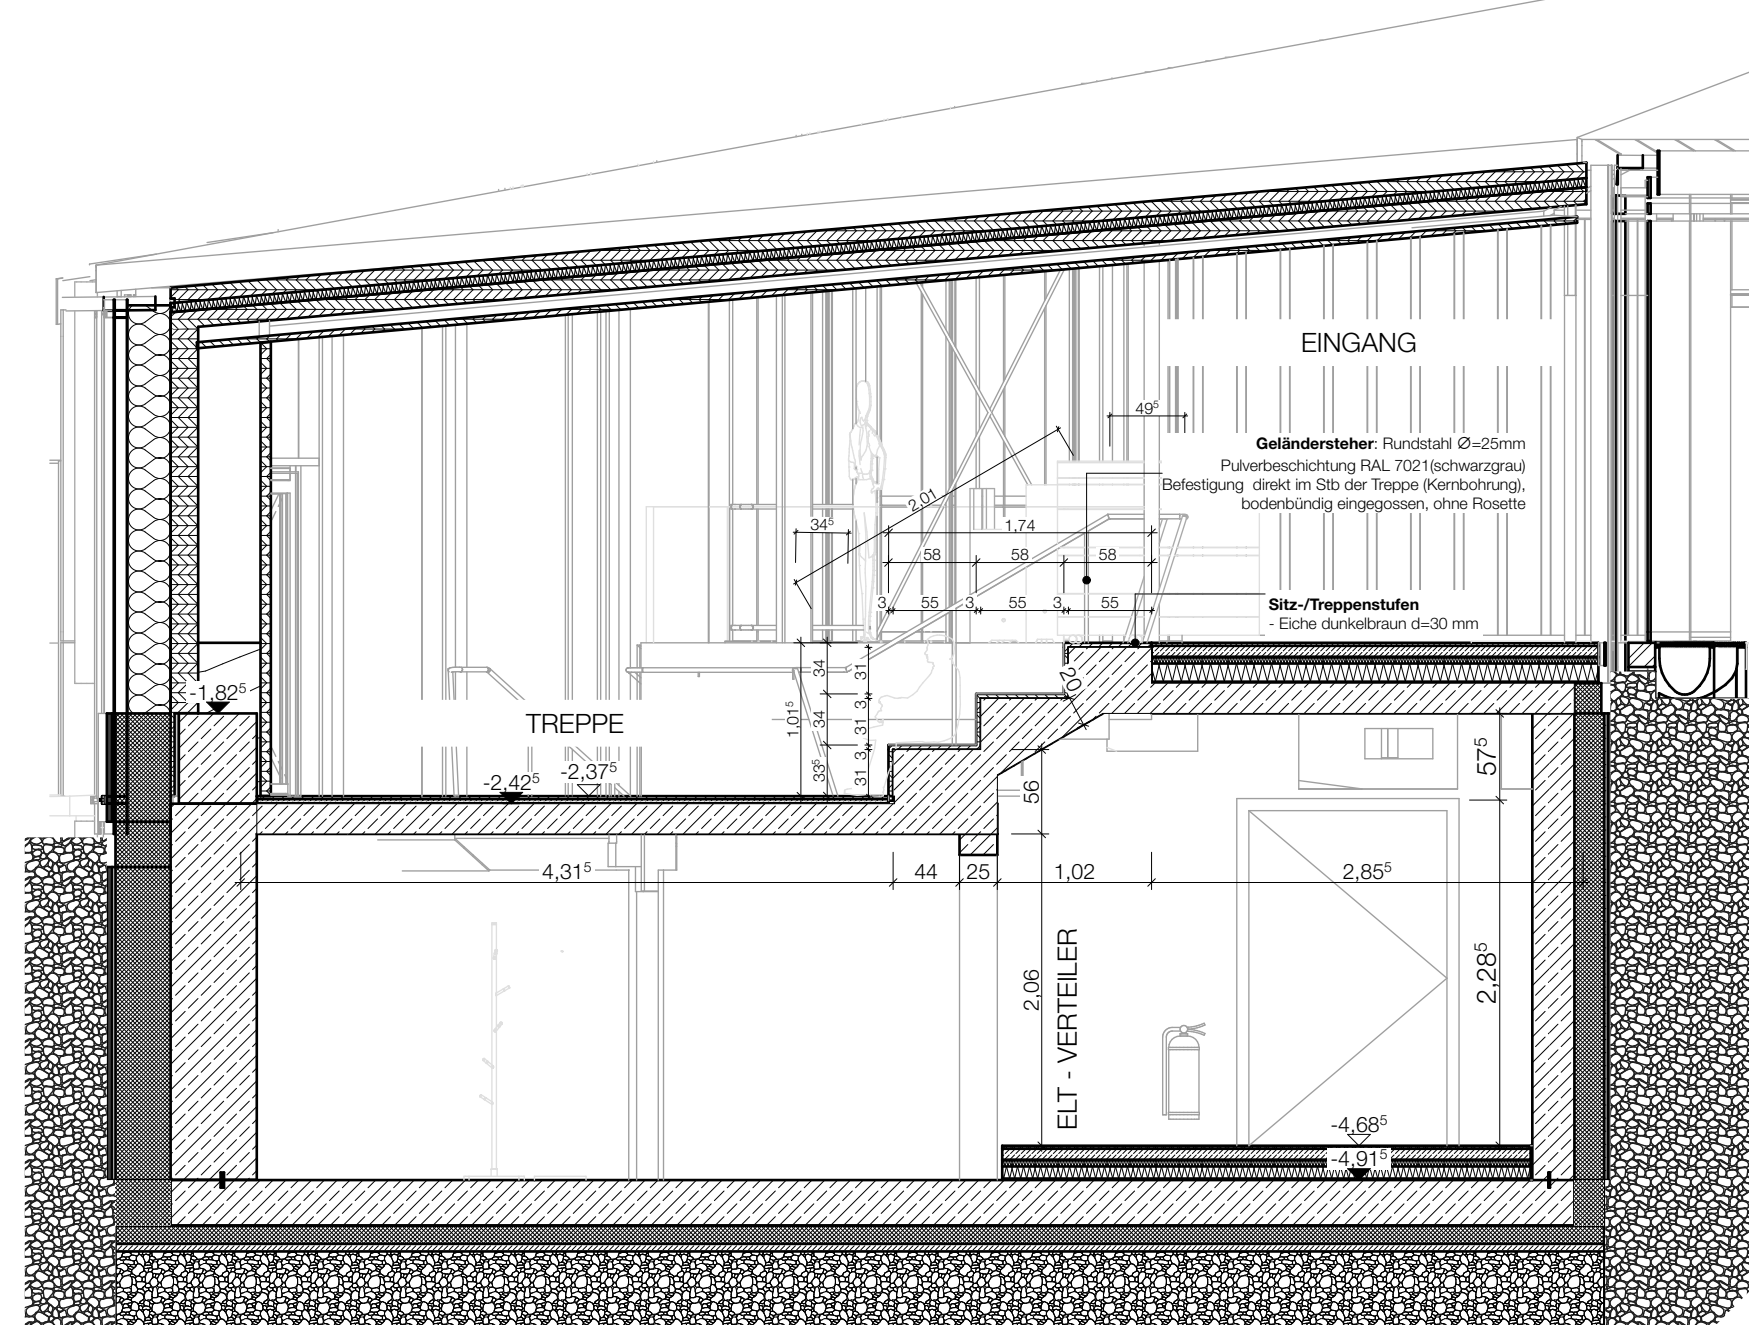

SCHNITT S-S

6.2.1.4. Gebäudetreppe

(DIN 18065) Gebäudetreppe
 (4.9 – Treppenaufbreite) Die Treppenaufbreite wird gemessen als Grundrisßmaß der Konstruktionsbreite. Bei seitlich eingebundenen Läufen gelten die Oberflächen der Rohbauwände (begrenzende Konstruktionsbreite) als Begrenzung.
 (4.10 – Nutzbreite Treppenaufbreite): Die nutzbreite Treppenaufbreite als lichter Fertigmaß (gemessen im gebrauchsfertigem Zustand) wird waagrecht gemessen zwischen begrenzenden Oberflächen, Bauteilen und/oder Handlaufinnerkanten bzw. deren Projektion.



Treppentart	Nutzbreite	Steigung s [mm]		Auflritt a [mm]	
	Laufbreite	mind.	max.	mind.	max.
	[cm]	Grenzmaße für Gebäude im Allgemeinen			
baurechtlich notwendige Treppe	100	140	190	260	370
nicht notwendige Treppe	50	140	210	210	370
Grenzmaße für Wohngebäude mit bis zu zwei Wohnungen und innerhalb von Wohnungen					
baurechtlich notwendige Treppe	80	140	200	230	370
nicht notwendige Treppe	50	140	210	210	370

Tabelle 2 DIN 18065 – Hauptmaße in und an Gebäuden und Wohngebäuden
 Grenzmaße für Gebäude im Allgemeinen – Fertigmaße im Endzustand

Hinweis:
 Die Breiten von Treppen sind lediglich aus Sicht der Verkehrssicherheit zu beachten und vom Entwurfsverfasser zu planen und umzusetzen.

Notwendige Treppen benötigen gemäß DIN 18065 eine lichte Breite von 1,00 m. Die nutzbreite Treppenaufbreite als lichter Fertigmaß im gebrauchsfertigem Zustand, wird waagrecht zwischen den begrenzenden Oberflächen (Wandfläche) und Handlaufinnerkante bzw. zwischen den Handlaufinnerkanten gemessen. Davon ausgenommen sind notwendige Treppen, die Teil der Versammlungstätte bzw. deren Rettungswege sind. Hier gelten die Breiten gemäß Punkt 6.2.1.2 dieses Brandschutznachweises.

Auszug Brandschutzkonzept

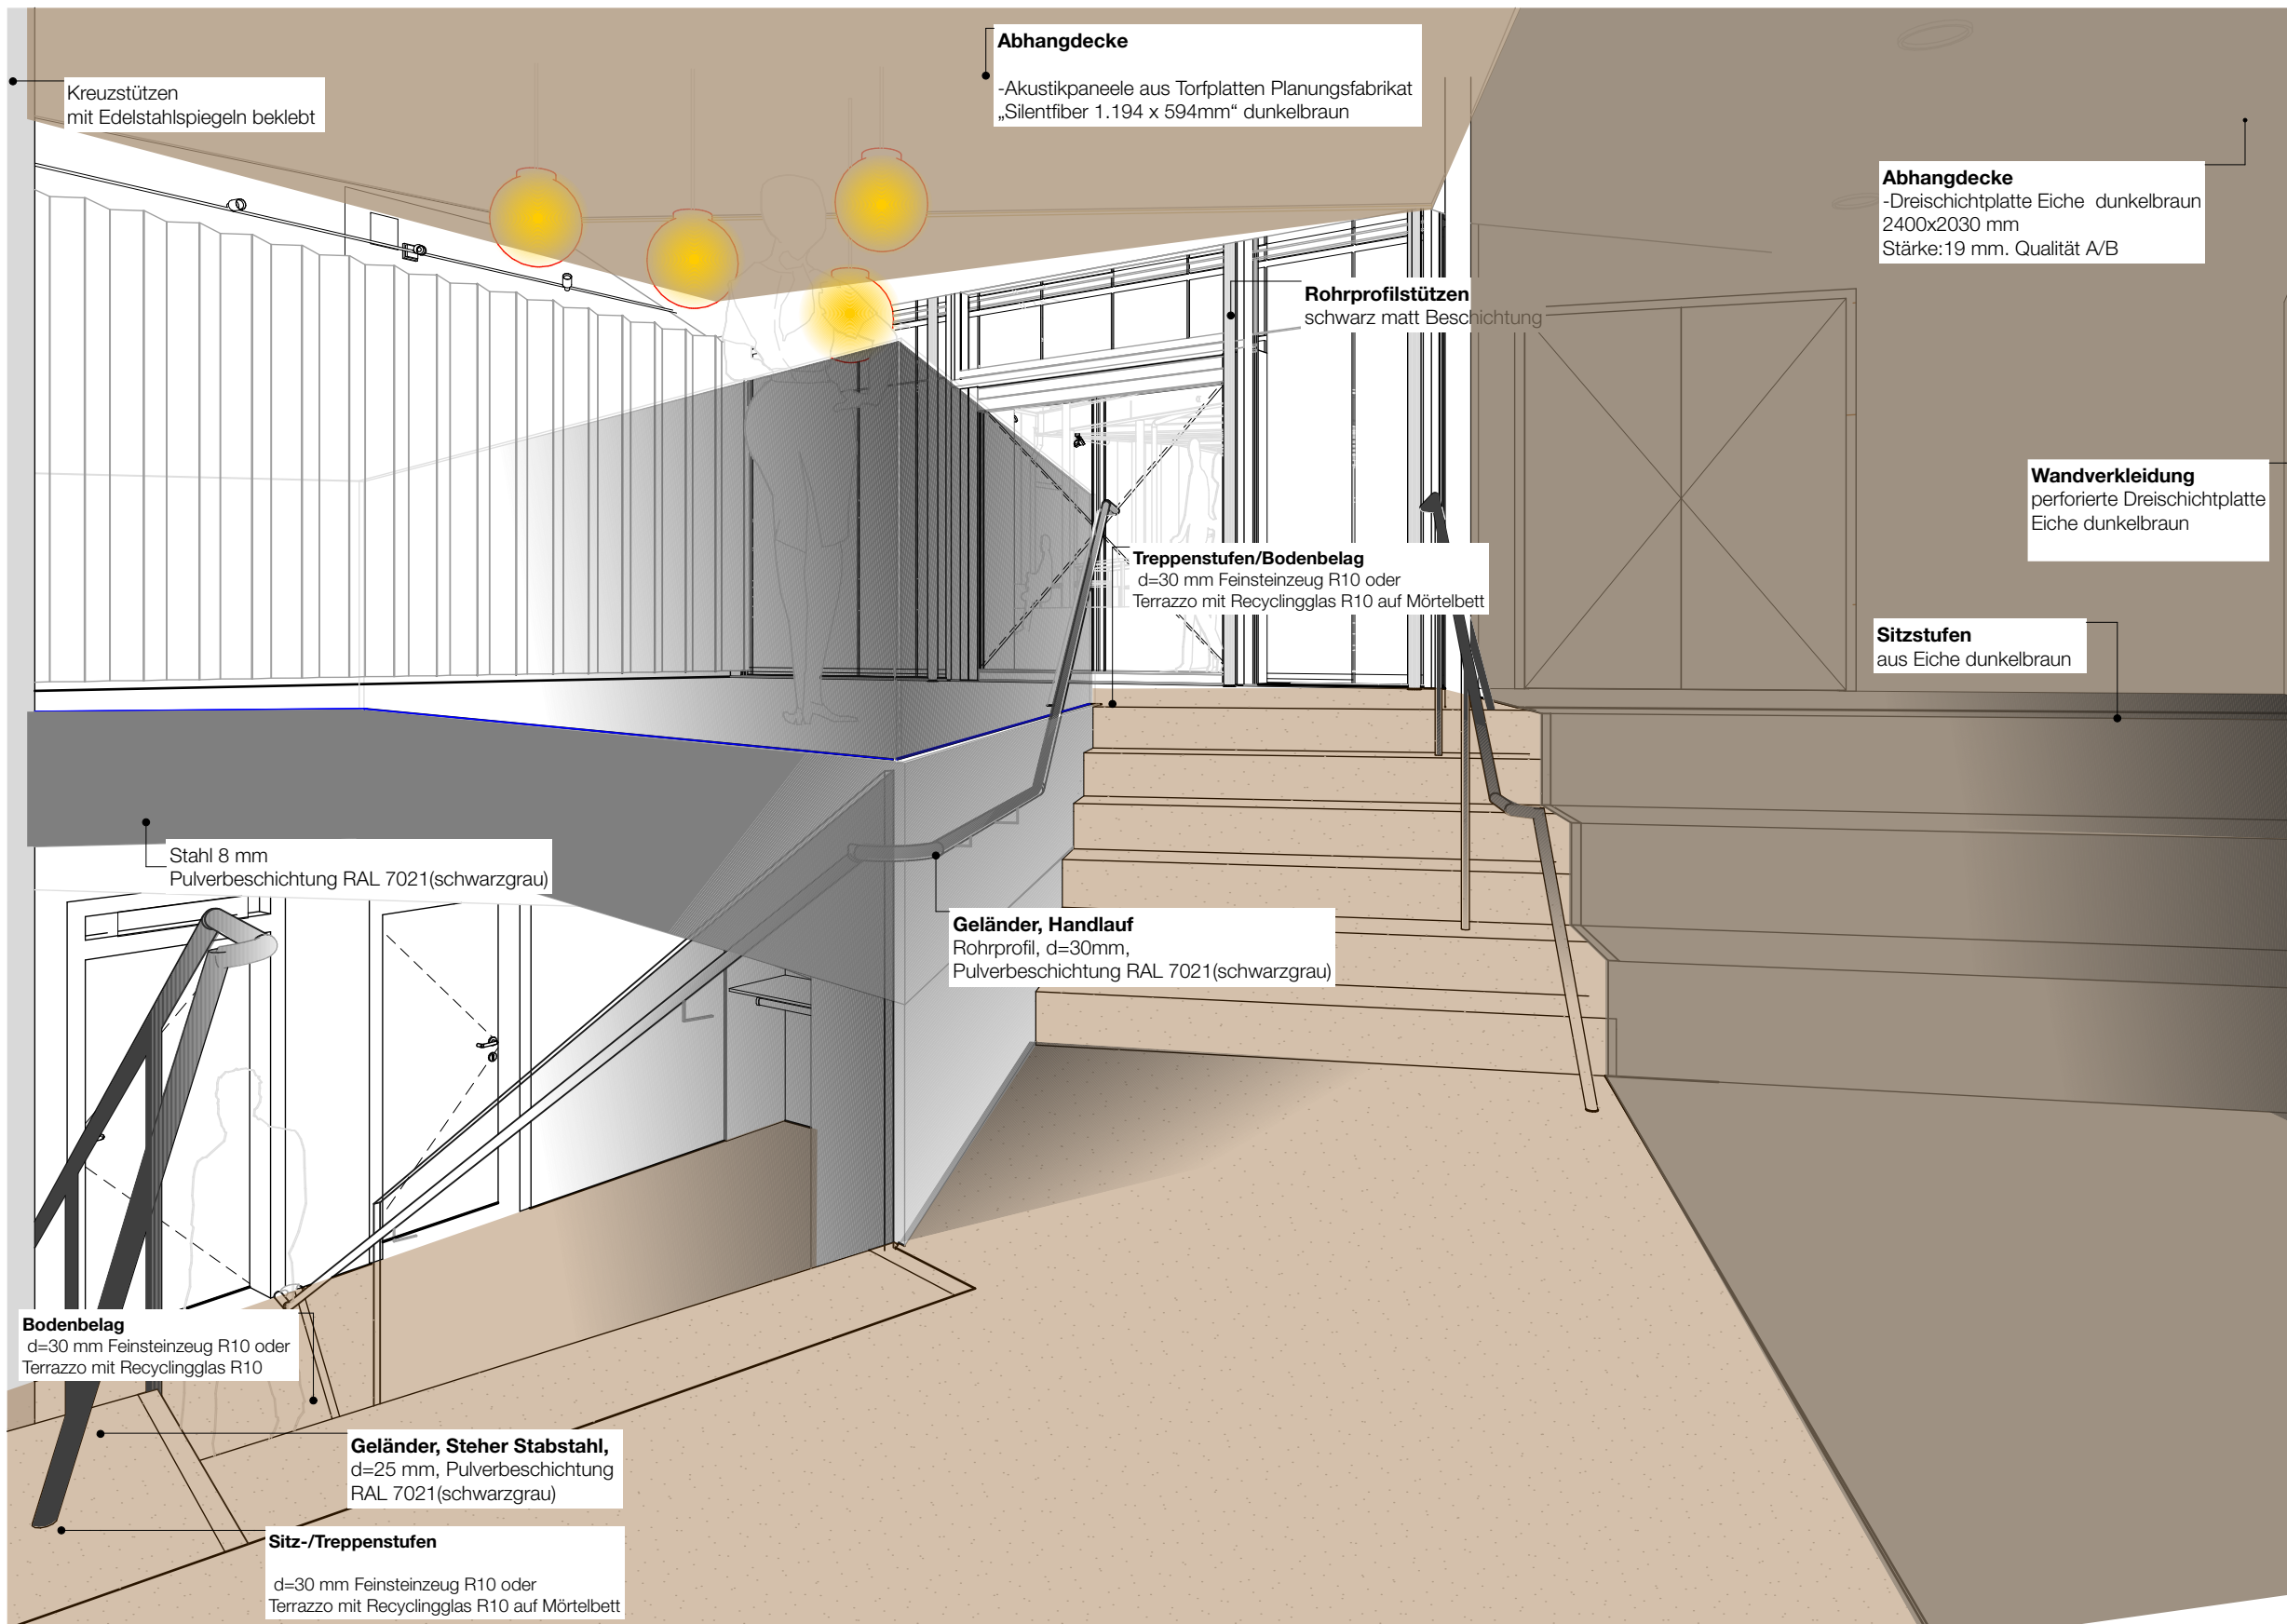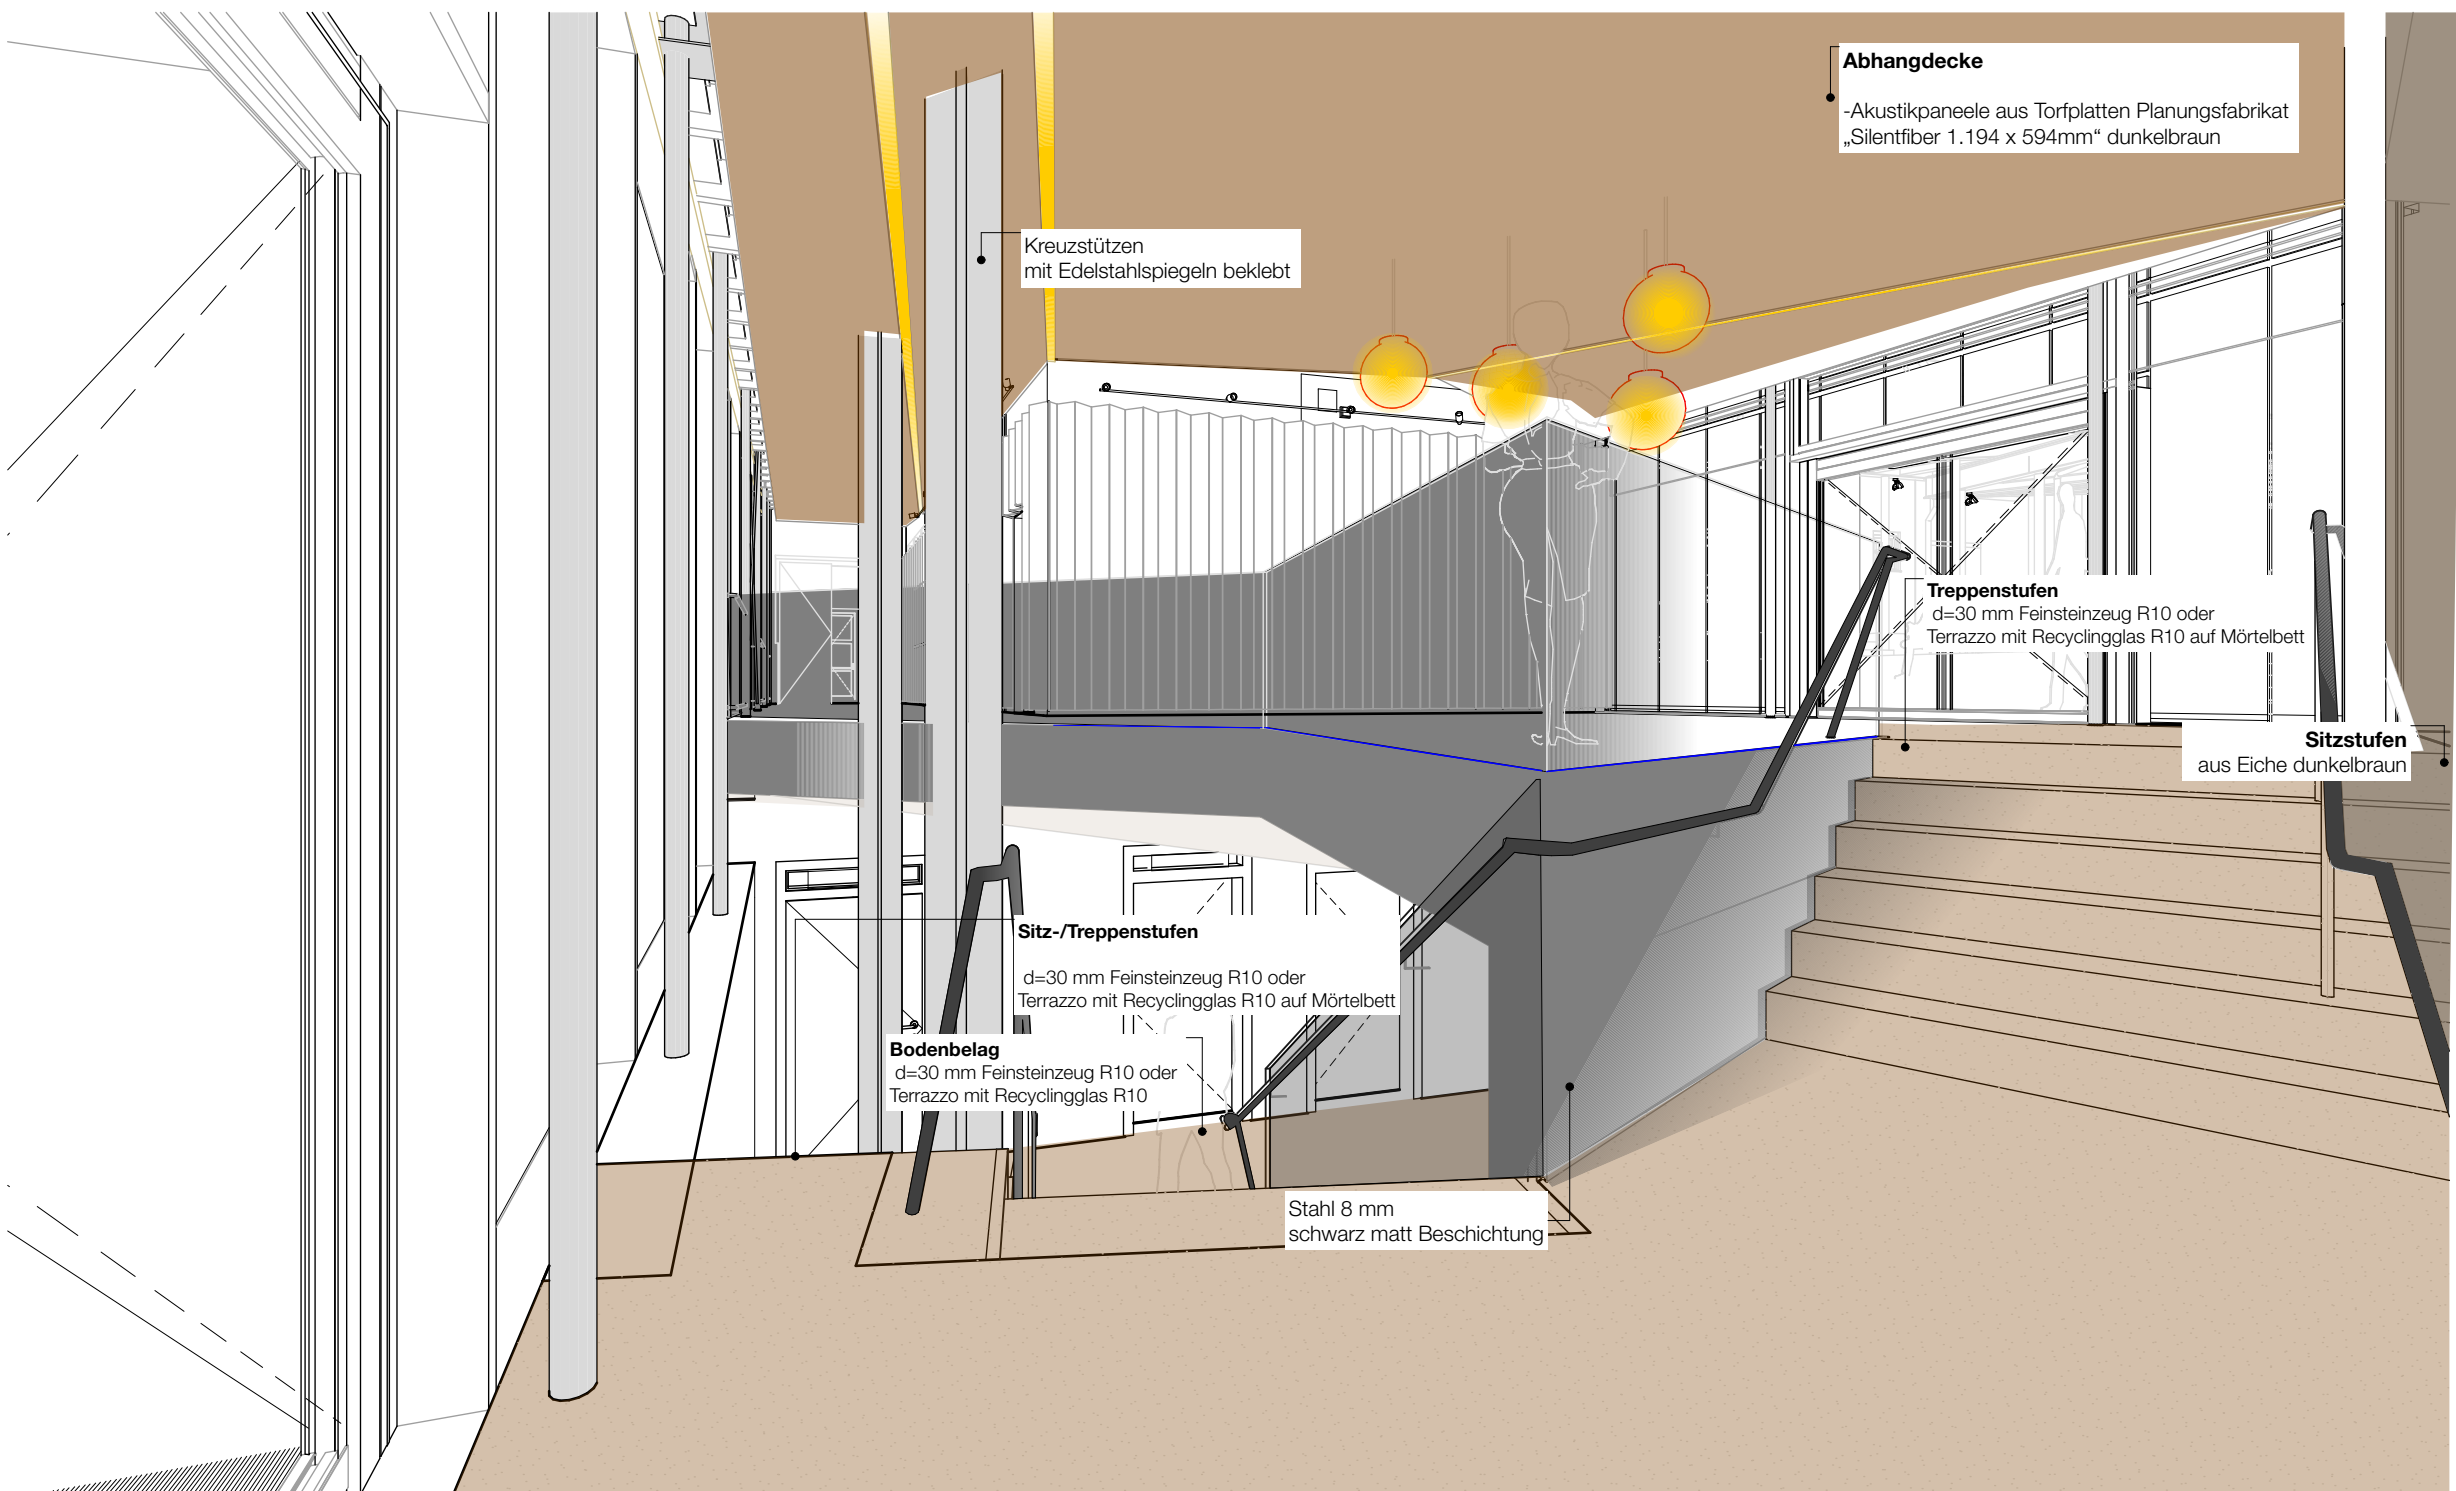

PERSPEKTIVE TREPPE 1

BAUSTOFFE

AUSSPARUNGEN / HAUTECHNIK

GLOSSAR

R = ROH	BR = BRÜSTUNG	L = LÄNGE	W = WAND
F = FERTIG	ST = STURZ	B = BREITE	BW = BRANDWAND
	ÜZ = ÜBERZUG	H = HÖHE	NA = NOTAUSSANG
	UZ = UNTERZUG	T = TIEFE	
D = DECKE	OK = OBERKANTE	TF = TRENNFUGE	
FD = ROH-DECKE	UK = UNTERKANTE	DF = DEHNFUGE	
AD = ABGEHÄNGTE DECKE	VK = VORDERKANTE	STG = STEIGUNGEN	
FB = FUSSBODEN			

PLANAUSGABE


DATUM	ÄNDERUNGEN	A-ID	UB-ID
13.10.25	Grundteilungen verschoben um 22 cm in Richtung Saal	A	1
14.11.25	Höhen-Anpassung Durchdringung HL/S Grundteilungen Regen- u. Notentwässerung (Anbau Süd)	A	5
19.11.25	Kürzung Wand SW EG (Anbau Süd)	A	9
02.02.26	Treppe UG-EG Laubbreite reduziert (Anbau Süd)	B	1

ALLE MASSE SIND AN DER BAUSTELLE EIGENVERANTWORTLICH ZU PRÜFEN!
ÄNDERUNG NUR NACH BESONDERER GENEHMIGUNG DER BAULEITUNG.
BEDENKEN SIND DEM ARCHITECTEN RECHTZEITIG UND SCHRIFTLICH MITZUTEILEN.
DER WERKPLAN IST NUR IN ÜBEREINSTIMMUNG MIT DEN AKTUELLEN ANGABEN DES TRAGWERKPLANERS/STATIKERS, DER PROJEKTANTEN HEIZUNG/LÜFTUNG/SANITÄR UND ELEKTROTECHNIK GÜLTIG.
ABWEICHUNGEN SIND UMGEHEND SCHRIFTLICH ZU MELDEN.
TÜR-HÖHEN VON OK FFZ DER TÜRANSCHLAGSEITE BIS UK ROHSTURZ GEMESSEN.
ALLE BRÜSTUNGSHÖHEN AB OK FFZ.

DETAILPLANUNG

BAUMAASSNAHME

GENERALSANIERUNG UND ERWEITERUNG DES GISTLSAALS MIT INSTANDSETZUNG DES WIRTSCHAUSES UND DER APPARTEMENTS

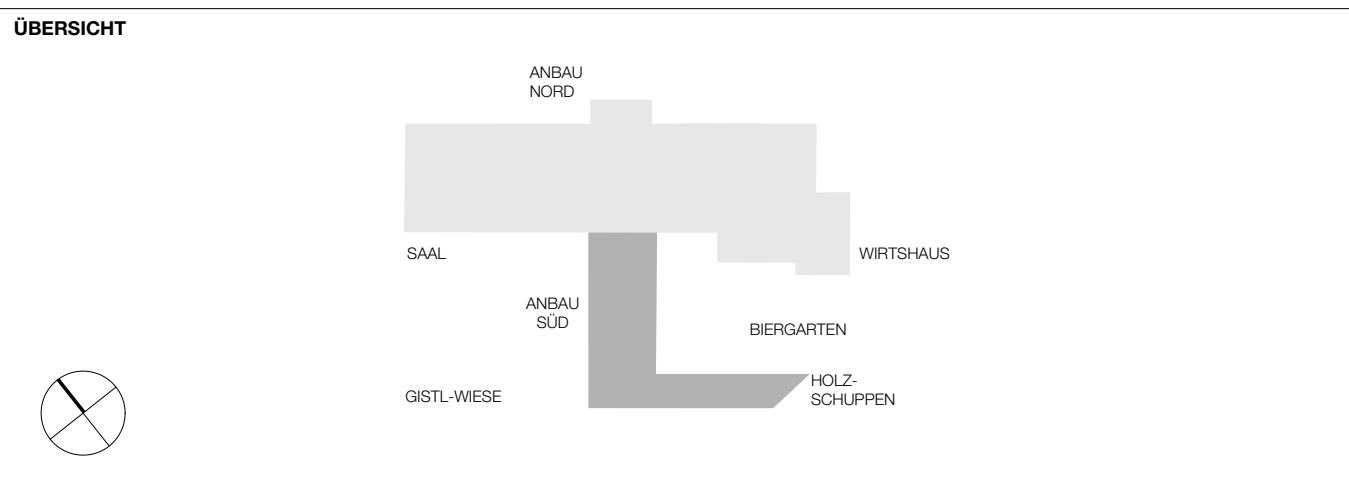

BAUHERR	BAUORT
GEMEINDE: FRAUENAU RATHAUSPLATZ 4 94258 FRAUENAU	MOCOSAUSSTRASSE 20 94258 FRAUENAU FL.NR.: 110/11 GEM: FRAUENAU

ARCHITEKT	info@ppp-architekten.com www.ppp-architekten.com mail@as-architektur.net www.as-architektur.net	ppp planungsgruppe gmbh Werner J. Pauli, Christian Lankl as plus architektinnen und architekten Schmölzer Architekten PartG mbB
------------------	--	---

FACHPLANER	STATIK HENNINGER INGENIEURE PARTG mbB, SCHROTTGASSE 8, 94038 PASSAU TEL: 0940 851 16 80 97 50, FAX: 0940 851 16 80 97 599, MAIL: mail@statik-henninger.de	HAUSANSCHLUSS M. KOPP AGENTUR, RUDOLPH-STR. 7, 94133 HÖHRNACH TEL: 0949 9529 180 65 15, MAIL: michael.kopp@kopp-ingenieur.de
HAUSANSCHLUSS W. KOPP AGENTUR, RUDOLPH-STR. 7, 94133 HÖHRNACH TEL: 0949 9529 180 65 15, MAIL: michael.kopp@kopp-ingenieur.de	BRANDSCHUTZ B. BRANDSCHUTZ GmbH & Co. KG, FERDINAND-NEUMAYER-STR. 6, 94259 KROCHBERG I.W. TEL: 0949 9527 16 00 0 0, MAIL: bsb.urch@bbs-brandenschutz.de	INIMMISSIONSCHUTZ GEOPOLAN GmbH, DONAU-GEWERBERPARK 5, 94486 OSTERHOFEN TEL: 0949 9522 95 44 0, FAX: 0949 9522 95 44 77, MAIL: info@geopolan-online.de
ENERGIEBERATUNG BAUPHYSIK A. KOPP INGENIEURBÜRO, RICHTERSTRASSE 5A, 94036 PASSAU TEL: 0940 85 10 09 53 - 281, MAIL: info@kopp-ingenieur.de	SIEGEMO PPP PLANUNGSGRUPPE GMBH, STADTPLATZ 14, 94076 FREYUNG TEL: 0949 85519 16 966 0, MAIL: info@ppp-architekten.com	XXXX XXX XXX

PLANINHALT	MASSSTAB	DATUM
ANBAU SÜD TREPPE 1	1:50, 1:2	07.07.26
PROJEKTNUMMER	GEZEICHNET	PLANNUMMER
2022-022		2022_022 DP-BM.3.2