

AUSZUG GRUNDRISS UG

SCHNITT Q-Q

SCHNITT S-S

6.2.1.4. Gebäudetreppen



DIN 10565 Gebäudetreppen
 6.1 – Treppenaufbauelemente: Die Treppenaufbauelemente sind gemessen als Grundrissskizze der Konstruktionsebene. Bei seitlich eingehenden Läufern gelten die Oberflächen der Rohbauebene (begrenzte Konstruktionsebene) als Begrenzung.
 6.10 – Nutzbare Treppenaufbauelemente: Die nutzbare Treppenaufbauelemente als lichte Freigabe (gemessen in getrenntem Grundriss) wird wesentlich gemessen zwischen begrenzenden Oberflächen, Bauteilen und/oder Handlaufankern bis zur Projektion.

Treppentyp	Nutzbare Laufbreite [cm]	Steigung s [mm]		Auftritt a [mm]	
		mind.	max.	mind.	max.
Grenzwerte für Gebäude im Allgemeinen					
bauähnlich notwendige Treppe	100	140	190	260	370
nicht notwendige Treppe	50	140	210	210	370
Grenzwerte für Wohngebäude mit bis zu zwei Wohnungen und innerhalb von Wohnungen					
bauähnlich notwendige Treppe	80	140	200	230	370
nicht notwendige Treppe	50	140	210	210	370

Tabelle 2 DIN 10565 – Hauptmaße in den Gebäuden und Wohngebäuden
 Grenzwerte für Gebäude im Allgemeinen – Fertigmäße im Endzustand

Hinweise:
 Die Breiten von Treppen sind lediglich aus Sicht der Verkehrssicherheit zu beachten und vom Baubereitwilligen zu planen und umzusetzen.
 Die nutzbare Treppenbreite beträgt gemäß DIN 10565 die lichte Breite von 1,00 m. Die nutzbare Treppenaufbauelemente als lichte Freigabe im gebrauchsfertigem Zustand, wird wesentlich zwischen den begrenzenden Oberflächen (Wandfläche) und Handlaufankern bzw. zwischen den Handlaufankern gemessen. Davon ausgenommen sind notwendige Treppen, die Teil der Versammlungsstätte bzw. deren Rettungswege sind. Hier gelten die Breiten gemäß Punkt 6.2.1.2 dieses Brandschutznormen.

Auszug Brandschutzkonzept

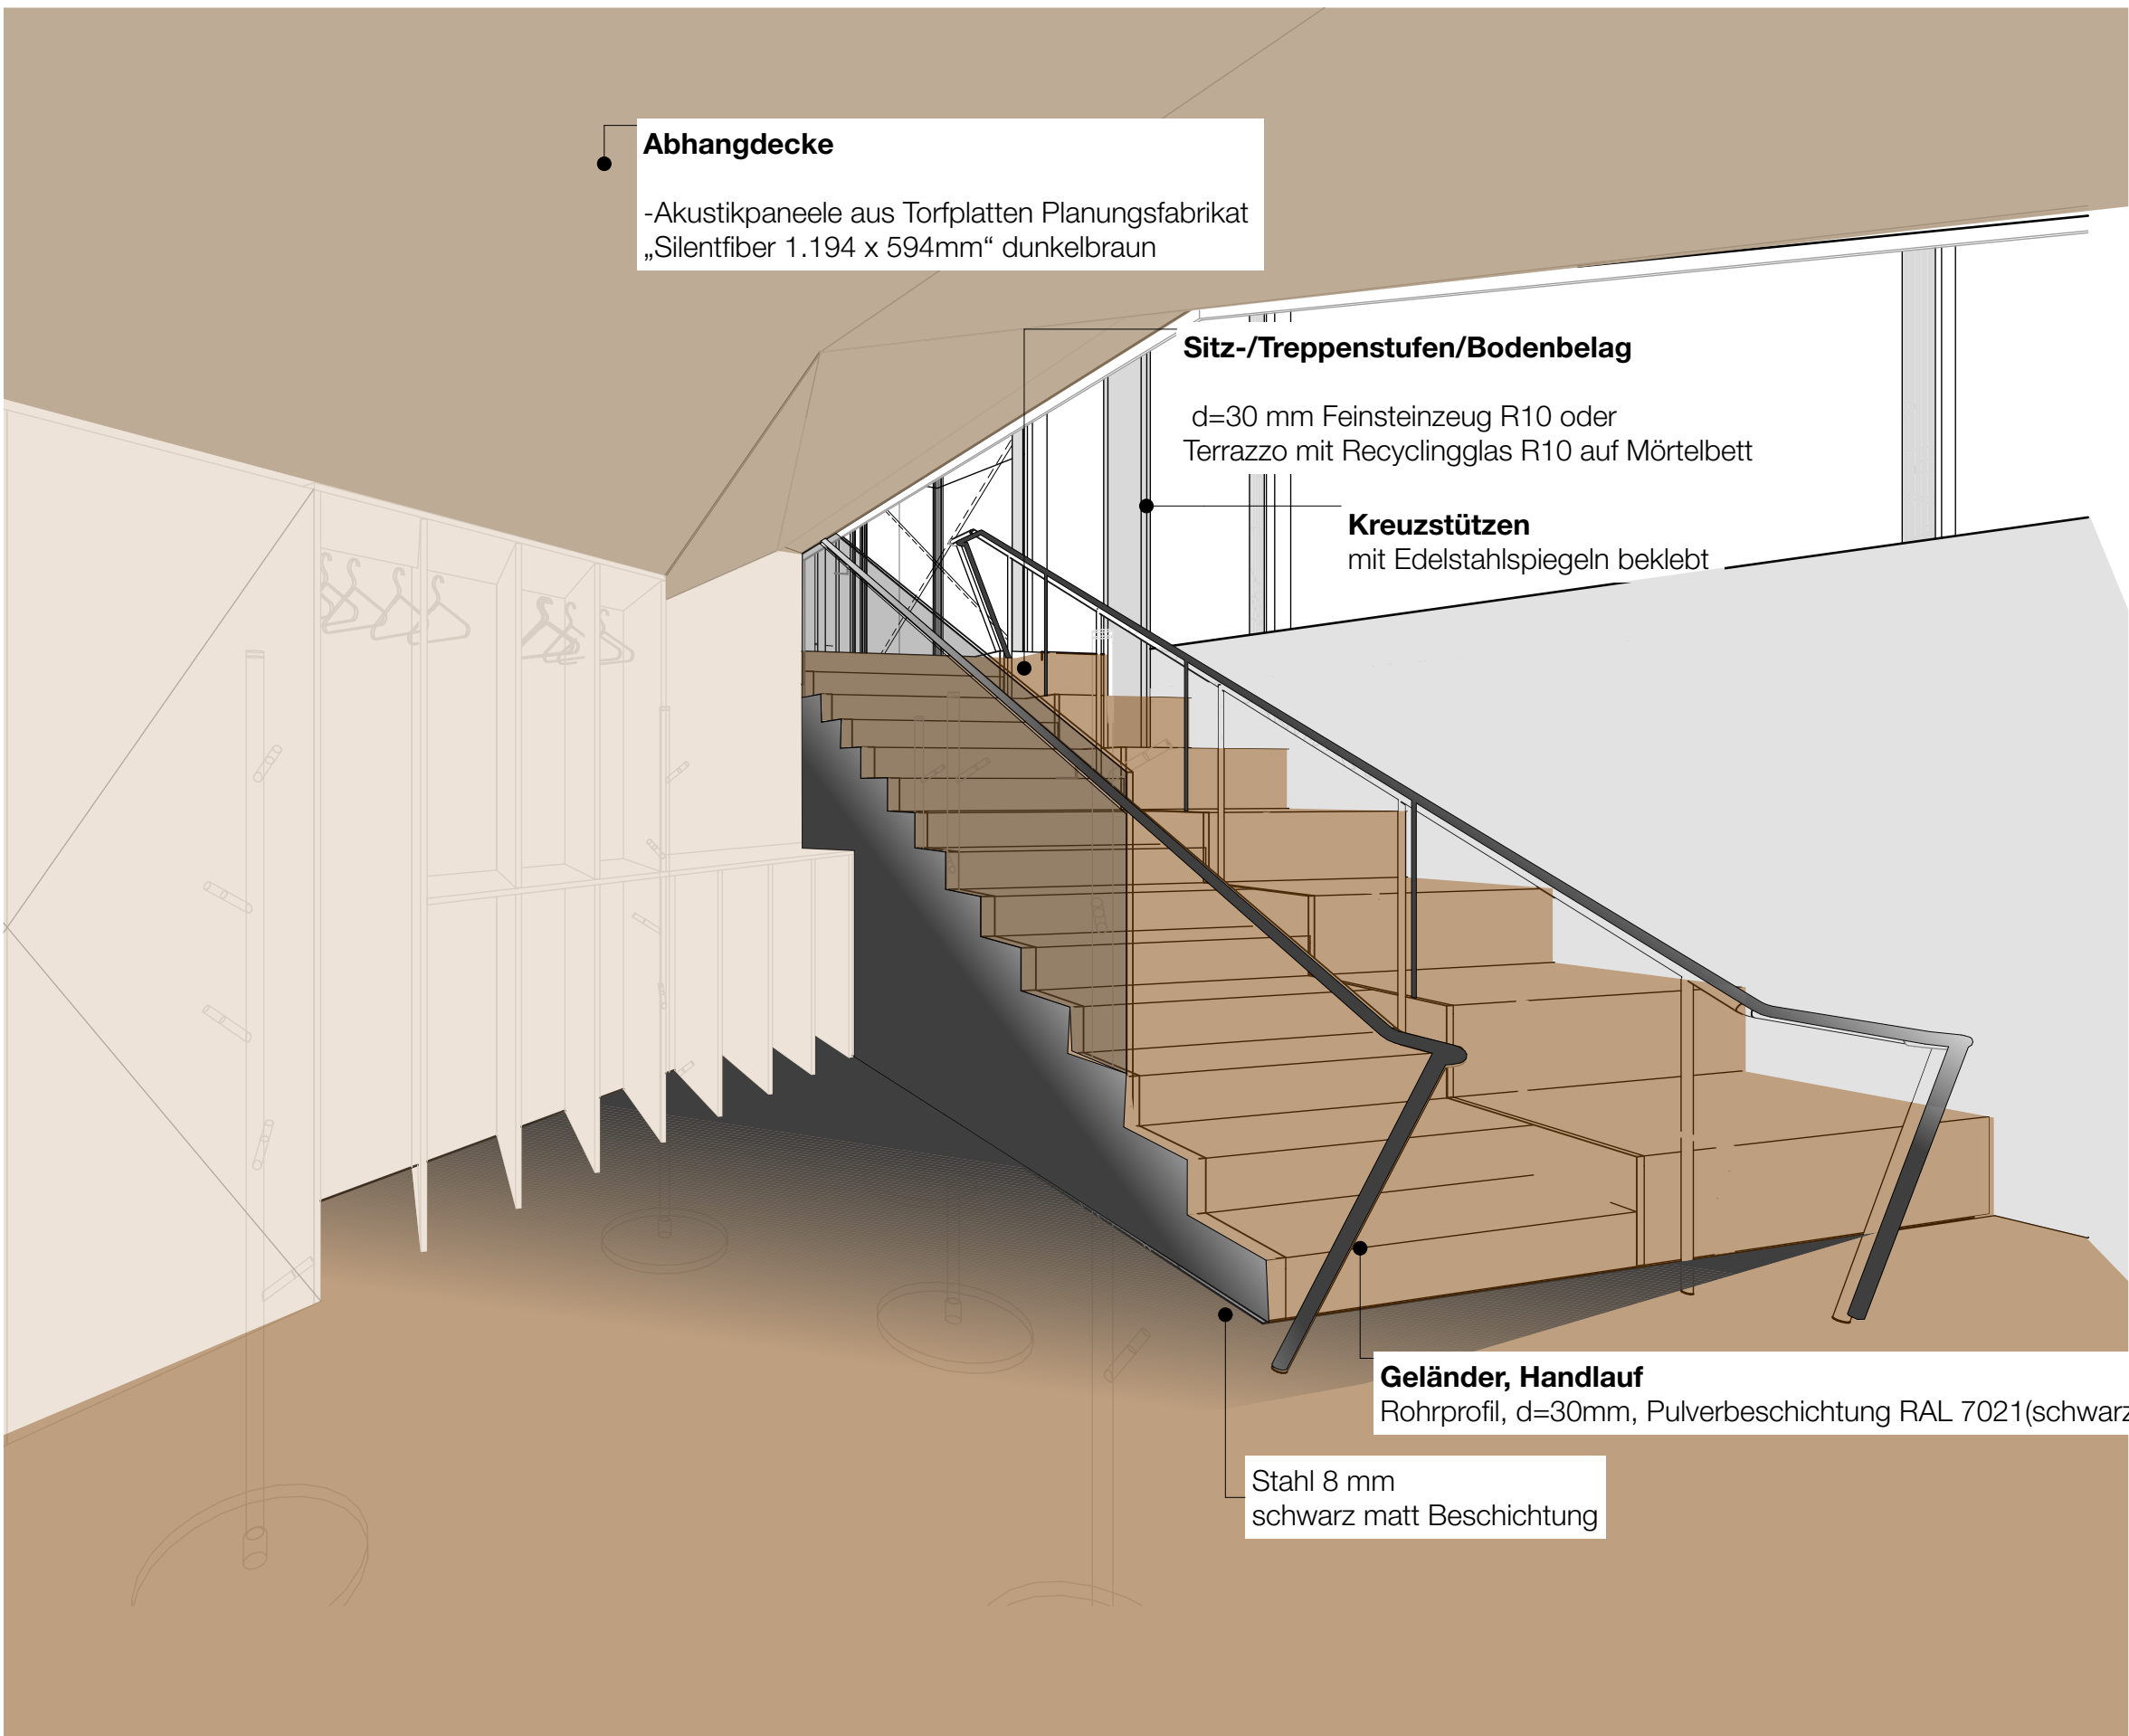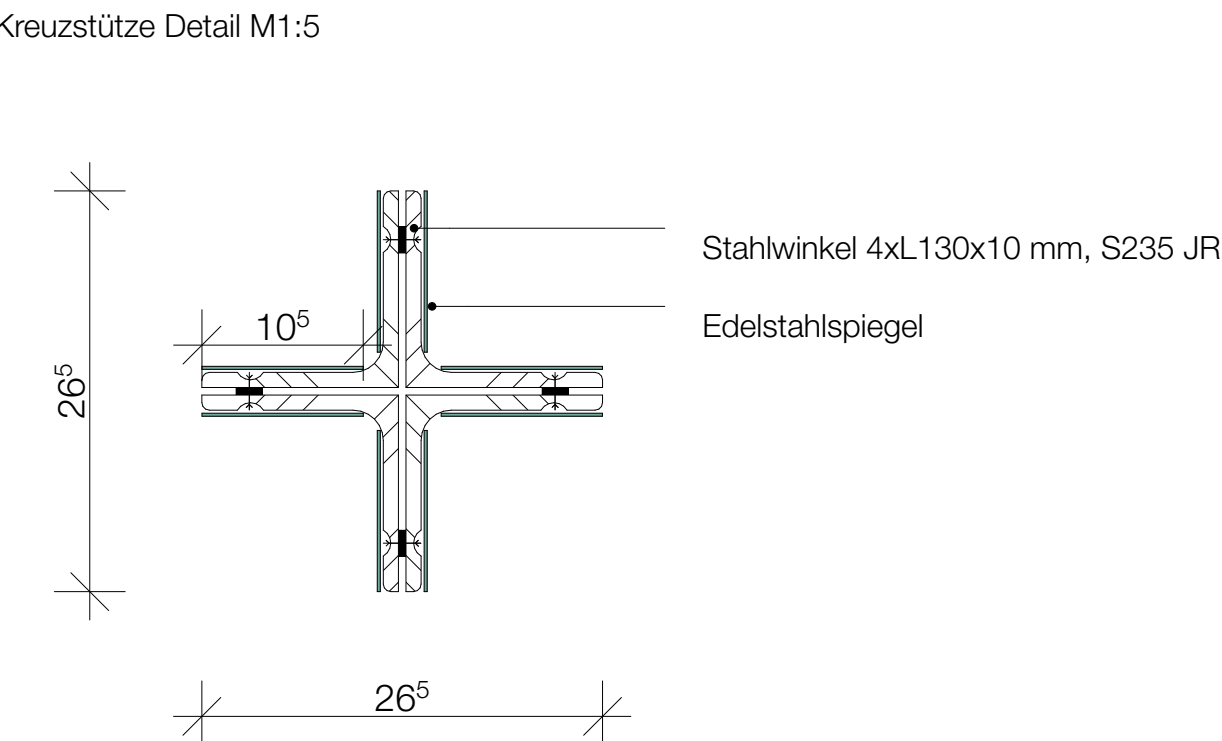

PERSPEKTIVE TREPPE 1

	MAUERWERK		FERTIGTEILE		KIES/SCHOTTER		BODEN GEWACHSEN
	BEWEHRTER BETON		SCHAUMGLASSCHOTTER		ERDREICH		
	UNBEWEHRTER BETON		LEICHTBAUPANEL		DÄMMUNG WEICH		
	HOLZ		METALL		DÄMMUNG HART		
	HOLZWERKSTOFF		NATURSTEIN/FLIESEN		GLAS		ABDICHTUNG

AUSSPARUNGEN / HAUSTECHNIK

	BO BODENDURCHBRUCH		DRAINAGE MIT SPULSCHACHT		HAUSANSCHLUSS GAS (GRÜN)		H HEIZUNG
	DO DECKENDURCHBRUCH		SCHMUTZWASSER MIT FALLROHR SFL		HAUSANSCHLUSS WASSER (BLAU)		L LÜFTUNG
	BA BODENAUSSPARUNG		REGENWASSER MIT FALLROHR RFL		HAUSANSCHLUSS STROM (HELLBLAU)		S SANITÄR
	DA BODENAUSSPARUNG		MISCHWASSER MIT FALLROHR MFL		HAUSANSCHLUSS TELEKOMMUNIKATION		G GASINSTALLATION
	WD WANDDURCHBRUCH		RÖ REINIGUNGSÖFFNUNG				
	WS WANDSCHLITZ		DN ROHRDURCHMESSER				E ELEKTRO

GLOSSAR

R = ROH	BR = BRÜSTUNG	L = LÄNGE	W = WAND
F = FERTIG	ST = STURZ	B = BREITE	BW = BRANDWAND
	ÜZ = ÜBERZUG	H = HÖHE	NA = NOTAUSGANG
D = DECKE	UZ = UNTERZUG	T = TIEFE	
RD = ROHDECKE	OK = OBERKANTE		
AD = ABGEHÄNGTE DECKE	UK = UNTERKANTE	TF = TRENNFUGE	
FB = FUSSBODEN	VK = VORDERKANTE	DF = DEHNFUGE	STG = STEIGUNGEN


BESTAND


ABBRUCH


NEUBAU


ÄNDERUNGEN

[illegible]

ALLE MASSE SIND AN DER BAUSTELLE EIGENVERANTWORTLICH ZU PRÜFEN!
ÄNDERUNG NUR NACH BESONDERER GENEHMIGUNG DER BAULEITUNG.
REDUKTIONEN SIND DEM ARCHITEKTEN RECHTZEITIG UND SCHRIFTLICH MITZUTEILEN.
DER WERKPLAN SIEHT NUR IN ÜBEREINSTIMMUNG MIT DEN AKTUELLEN ANGABEN DES
TRAGWERKPLANERS/STATIKERS, DER PROJEKTANTEN HEIZUNG/LÜFTUNG/SANITÄR UND ELEKTROTECHNIK GÜLTIG.
ABWEICHUNGEN SIND UMGEHEND SCHRIFTLICH ZU MELDEN.
RÜHRHÖHNEN VON OK FFB DER TÜRANSCHLAGSEITE BIS UK ROHSTURZ GEMESSEN.
ALLE BRÜSTUNGSHÖHEN AB OK FFB.

DETAILPLANUNG

BAUMASSNAHME

GENERALSANIERUNG UND ERWEITERUNG DES GISTLSAALS MIT
INSTANDSETZUNG DES WIRTSHAUSES UND DER APPARTEMENTS

ÜBERSICHT

ANBAU NORD

SAAL

ANBAU SUD

WIRTSCHAFT

BERGARTEN

GISTL-WIESE

HOLZ-SCHUPPEN

BAUHERR	BAUORT
GEMEINDE FRAUENAU	MOOSAUSTRASSE 20
94258 FRAUENAU	94258 FRAUENAU
	FL.NR.: 110/11
	GEM: FRAUENAU

ARCHITEKT

ppp as planungsgruppe architekten stadtplaner
in Arbeitsgemeinschaft

info@ppp-architekten.com
www.ppp-architekten.com

ppp planungsgruppe gmbh
Werner J. Pauli, Christian Lankl

mail@as-architektur.net
www.as-architektur.net

as plus architekten und architekten
Schmölzer Architekten PartG mbB

FAKULTÄT

STATIK
HEINRICH INGENIEURLEISTUNG PARTNER, SCHROTTGASSE 8, 94120 PASSEU
TEL: (049) 851 89 80 97 50, FAX: (049) 851 90 90 97 599, MAIL: mail@statik-heininger.de

HLS
M. KOPF INGENIEURLEISTUNG GbR, GÖSTL-STR. 7, 94259 RADEBAU
TEL: (049) 9508 180 65 15, MAIL: michael.kopf@kopf-ingenieur.de

ELEKTRO
NOL & MADER GmbH, PASSAUER STR. 7, 94133 RÖHRNBACH
TEL: (049) 852 97 09-0, FAX: (049) 852 97 09-99, MAIL: brnding@nol-mader.de

BRANDSCHUTZ
BL BRANDSCHUTZ GbR, CO. & KG, FERDINAND-NEUMAYER-STR. 6, 94259 KIRCHBERG I/W.
TEL: (049) 9527 55 09 00, MAIL: mail.utsch@brandschutz.de

IMMENSCHUTZ
GEOPLAN GmbH, DONAU-GEWERBERAI 5, 94486 OSTERHOFEN
TEL: (049) 9022 95 44-4, FAX: (049) 9022 95 44-77, MAIL: info@geoplan-online.de

ENERGIEBERATUNG | BAUPHYSIK
A. KOPF INGENIEURLEISTUNG, ROCHERSTRASSE 4a, 94268 PASSEU
TEL: (049) 85 12 09 53 - 281, MAIL: info@akopf-ingenieur.de

SIEGHE
PPP PLANUNGSGRUPPE GbR, STADTPLATZ 14, 94078 FREYUNG
TEL: (049) 850 19 13 900-0, MAIL: info@ppp-werkstatt.com

XXXXX
XXX
XXX

PLANINHALT	MASSSTAB	DATUM
ANBAU SÜD TREPPE 2	1:2, 1:50, 1:5	07.07.26
PROJEKTNUMMER	GEZEICHNET	PLANNUMMER
2022-022		2022_022 DP-BM.3.3