


420 x 297

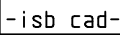

BAUHERR

Gemeinde Frauenau
Rathausplatz 4
94258 Frauenau

BAUVORHABENGistl-Saal Frauenau


Positions

Datum

Grundriß

ca. 1/20

SNITT 1-1

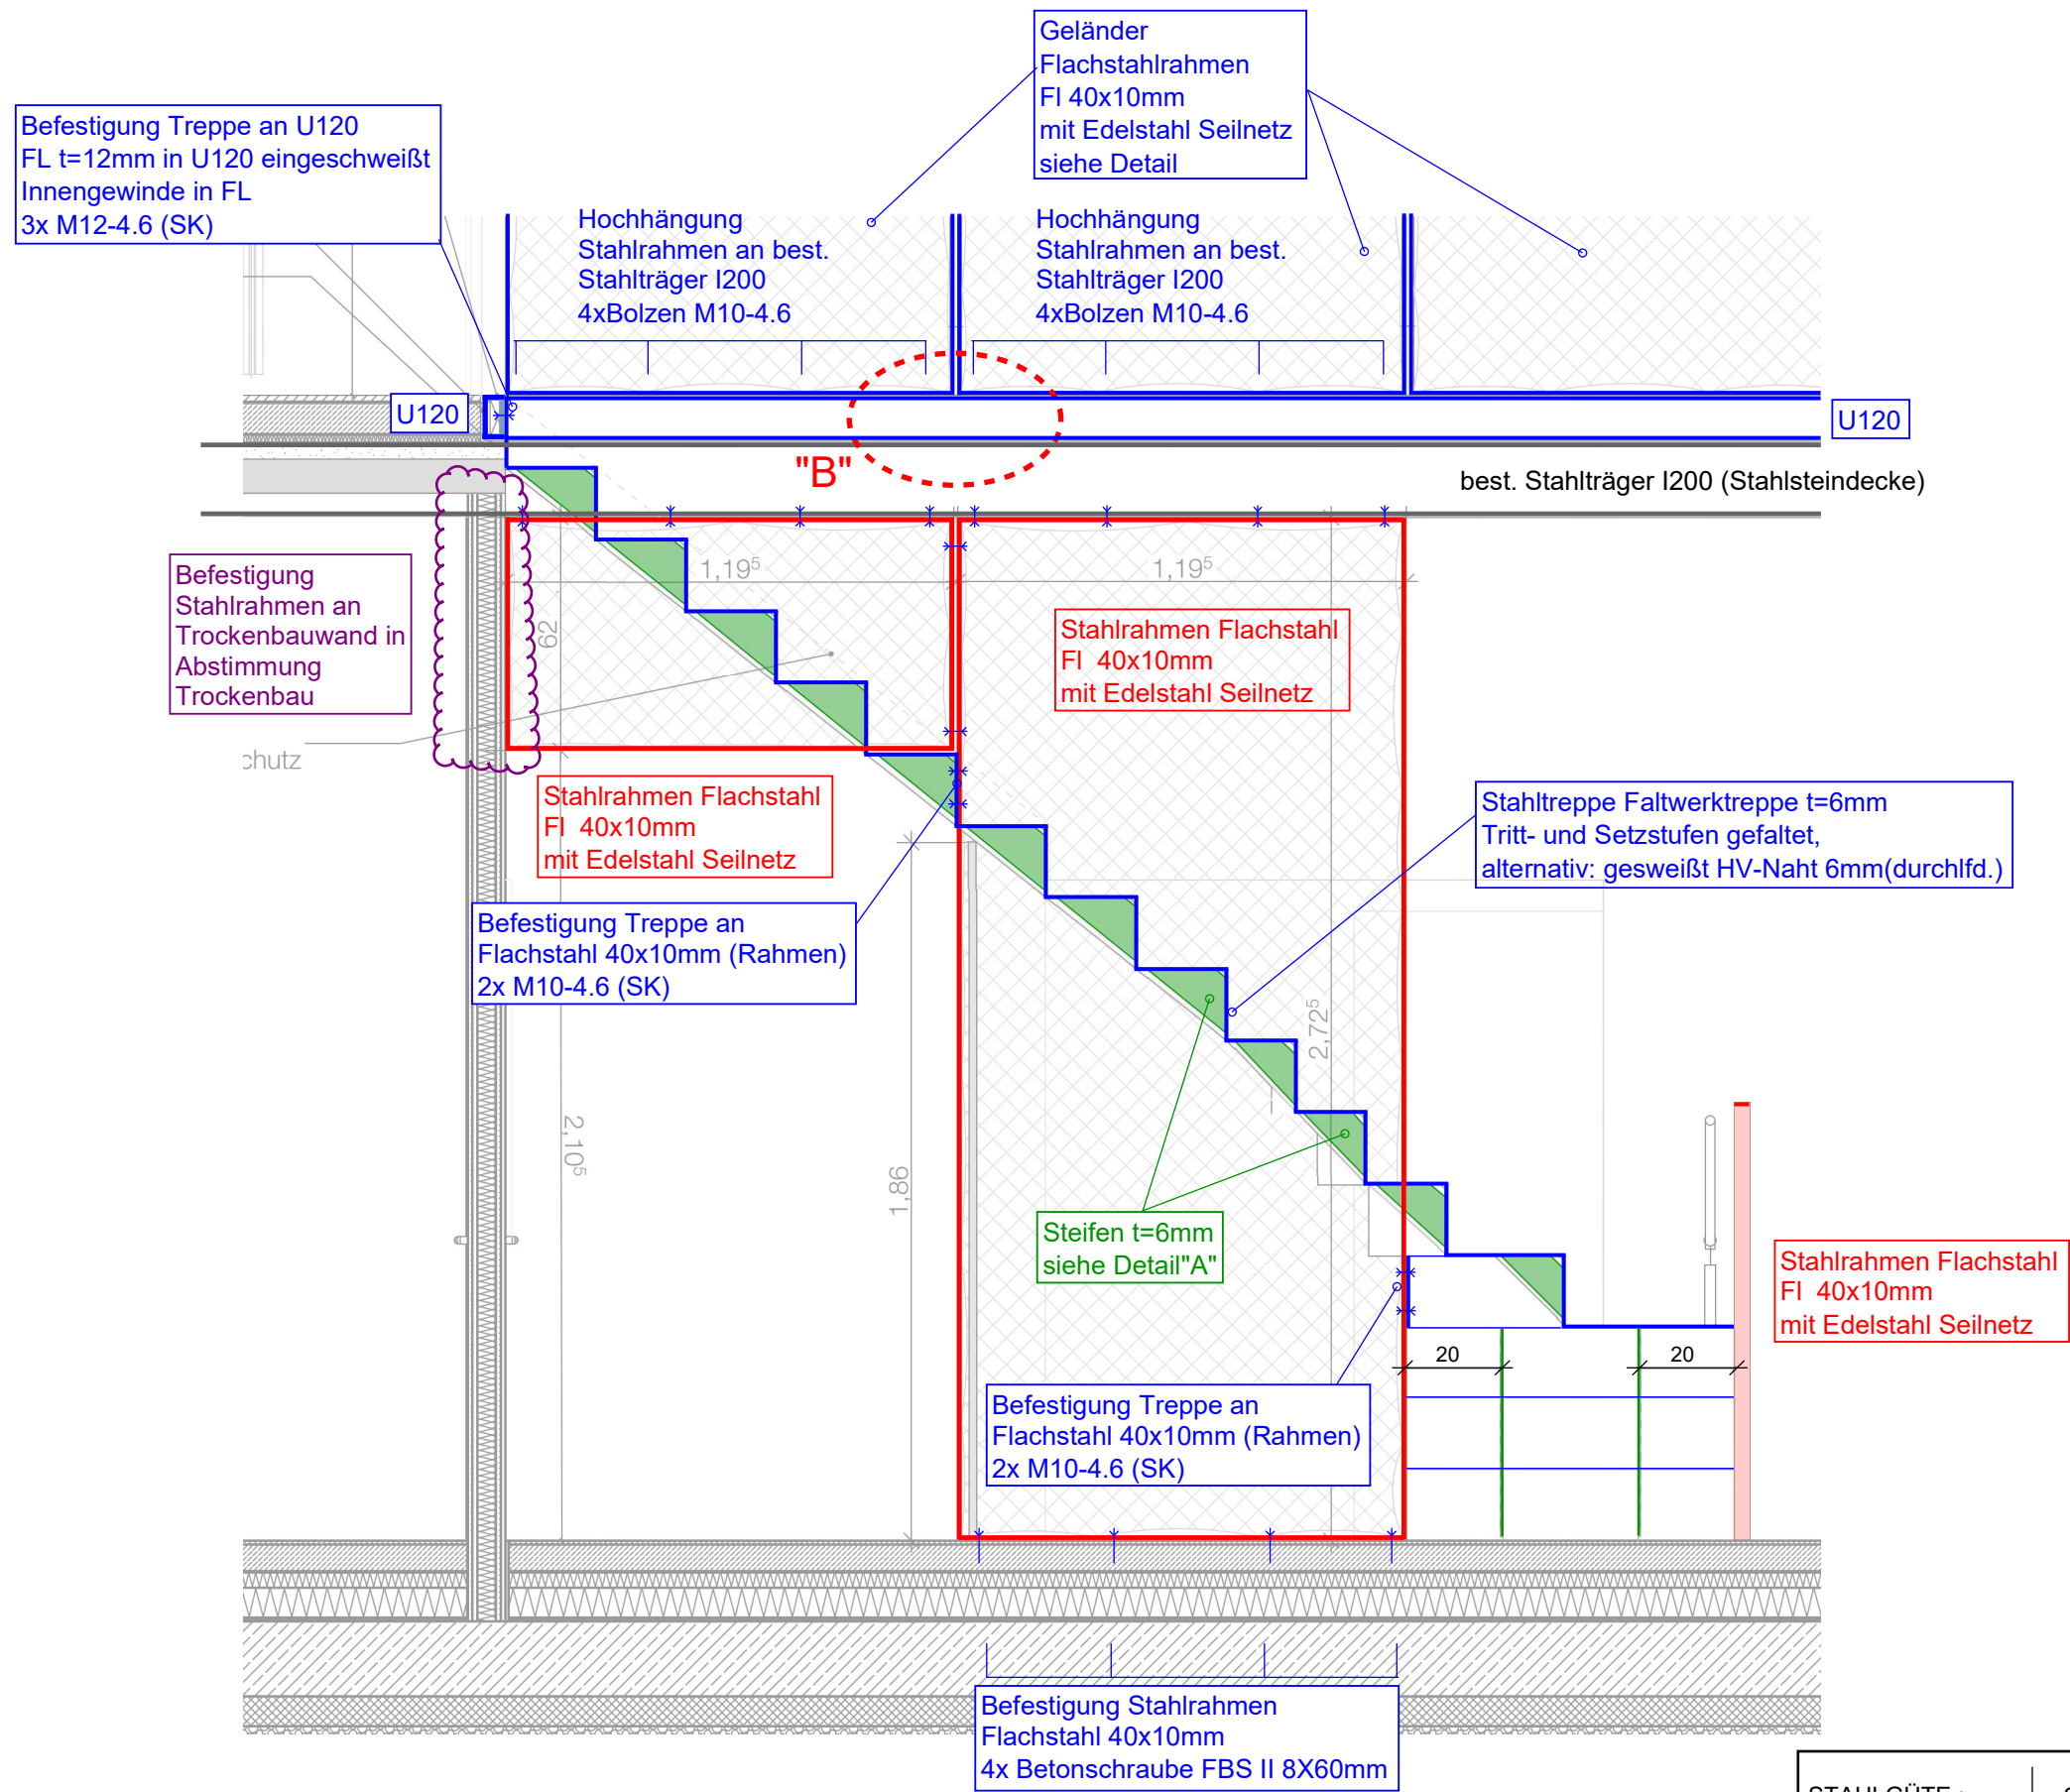

STAHLGÜTE :	S235 JR
OBERFLÄCHE:	Anstrich n. Ang. Architekt
BRANDSCHUTZ :	nicht brennbar

BAUHERR
Gemeinde Frauenau
Rathausplatz 4
94258 Frauenau


BAUVORHABEN
Gistl-Saal Frauenau
INHALT
Positionsplan Stahltreppen Künstlergardarobe
Schnitt 1-1

PROJEKT-NR.
2351
PLAN-NR.
P12
102
MASZSTAB
ca. 1/20
DATUM
24.06.2026
GEZEICHNET
GEPRÜFT

420 x 297

-isb cad-

SCHNITT 2-2

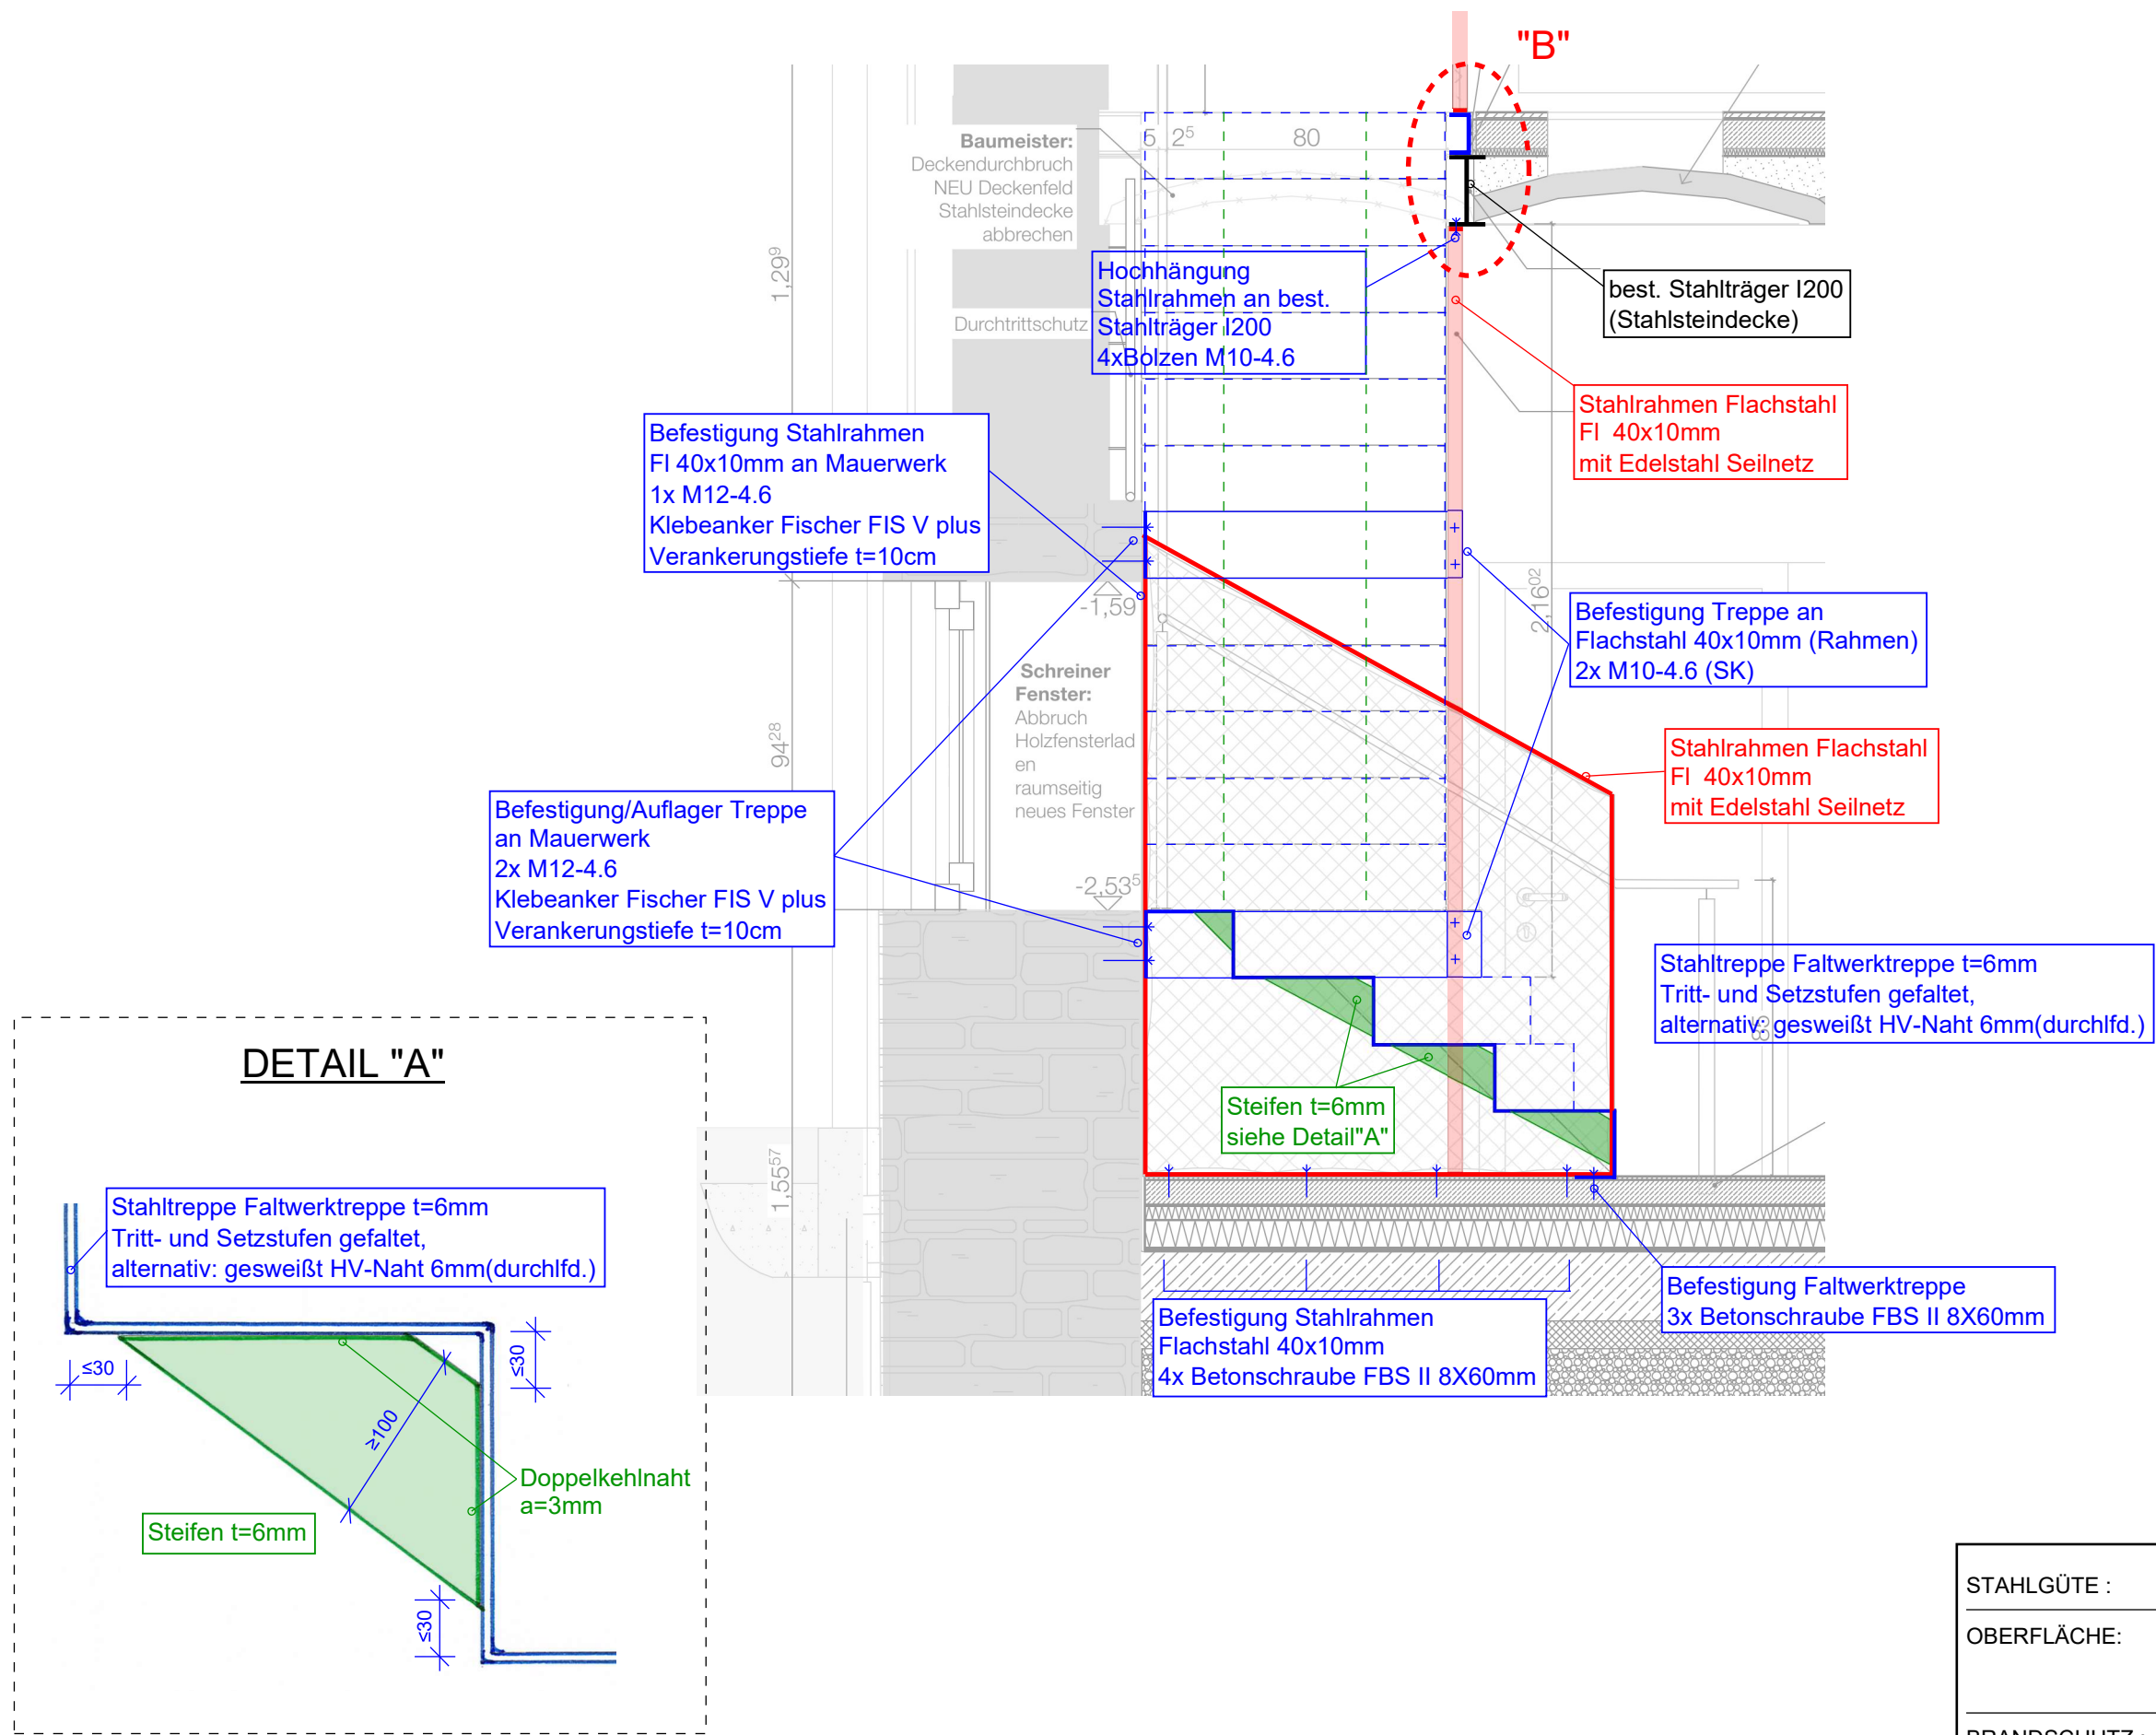

STAHLGÜTE :	S235 JR
OBERFLÄCHE:	Anstrich n. Ang. Architekt
BRANDSCHUTZ :	nicht brennbar

BAUHERR
Gemeinde Frauenau
Rathausplatz 4
94258 Frauenau


BAUVORHABEN
Gistl-Saal Frauenau
INHALT
Positionsplan Stahltreppe Künstlergardarobe
Schnitt 2-2

PROJEKT-NR.
2351
PLAN-NR.
P12
103
DATUM
24.06.2026
MAßSTAB
ca. 1/20
GEZEICHNET
GEPRÜFT


420 x 297

-isb cad-

DETAIL "B"

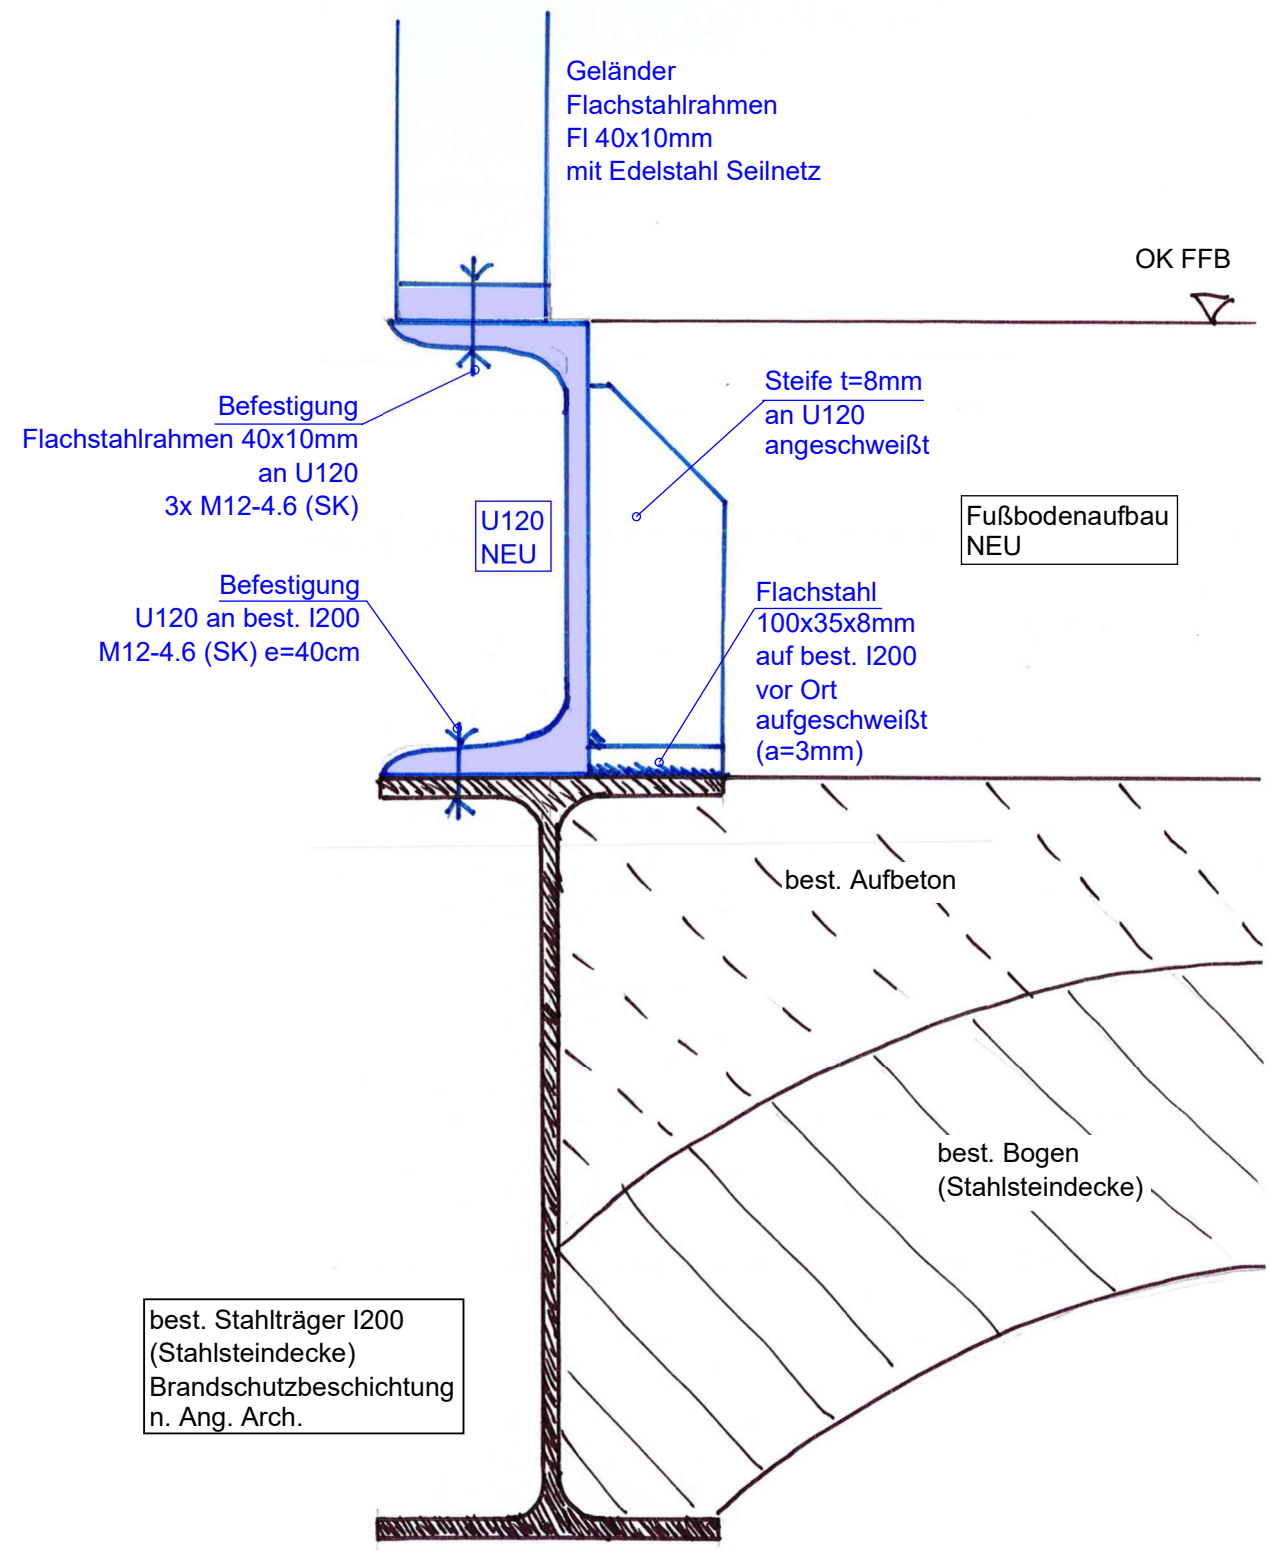

Schnitt B1-B1

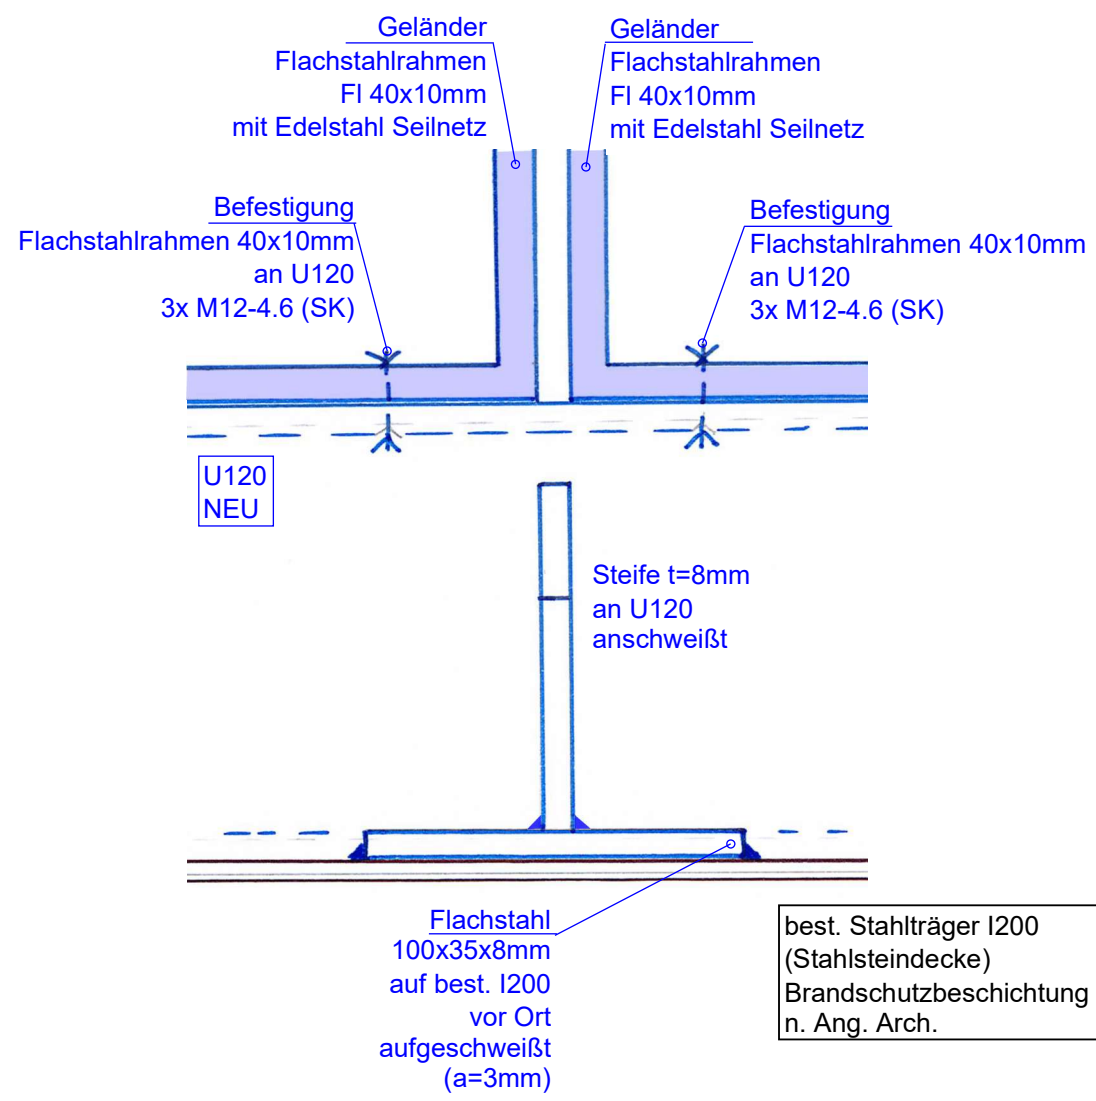

STAHLGÜTE :	S235 JR
OBERFLÄCHE:	Anstrich n. Ang. Architekt
BRANDSCHUTZ :	nicht brennbar

BAUHERR
Gemeinde Frauenau
Rathausplatz 4
94258 Frauenau

PROJEKT-NR.
2351
Gistl-Saal Frauenau
POSITIONSPLAN
Stahlterasse Künstlergardarobe
Detail "B"

INHALT
POSITIONSPLAN
Stahlterasse Künstlergardarobe
Detail "B"

DATUM
24.06.2026

MASZSTAB
ca. 1/20

PLAN-NR.
P12
104

GEZEICHNET
GEPRÜFT