


SAAL (ZUSCHAUERRAUM)

Saal EG (Raum 0.34), Verkehrslast $\leq 5 \text{ kN/m}^2$ (Kategorie C5)	
20 mm	Fischgrätparkett, Holzfeuchte 9% (Bodenleger)
82 mm	Heizestrich CT 35 F5 (17 mm Rohr + $\geq 65 \text{ mm}$ Überdeckung (Estrichleger)
3 mm	Gomatherm Solo Platte (Heizungsbauer)
0,2mm	Trennlage PE-Folie (mind. 0,2 mm) (Estrichleger)
40 mm	Trittschalldämmung Mineralwolle Planungsfabrikat Isover Akustic-EP-5 o.glw. (A1 nicht brennbar , WLS 035
	Verkehrslast 5 kN/m^2) (Estrichleger)
1 mm	diffusionsoffene Trennlage K438 Knauf Schrenzlage o.glw. (Estrichleger) Stöße mit Heißluft verschweißt
170 mm	Dämmung/ Verzugsschicht miner. gebundene Schüttung Planungsfabrikat GEOMATERIALS Blähtglas (A1 nicht brennbar , WLS 070-090 Verkehrslast 5 kN/m^2) (Estrichleger)
10 mm	Abdichtung V60 (Baumeister)

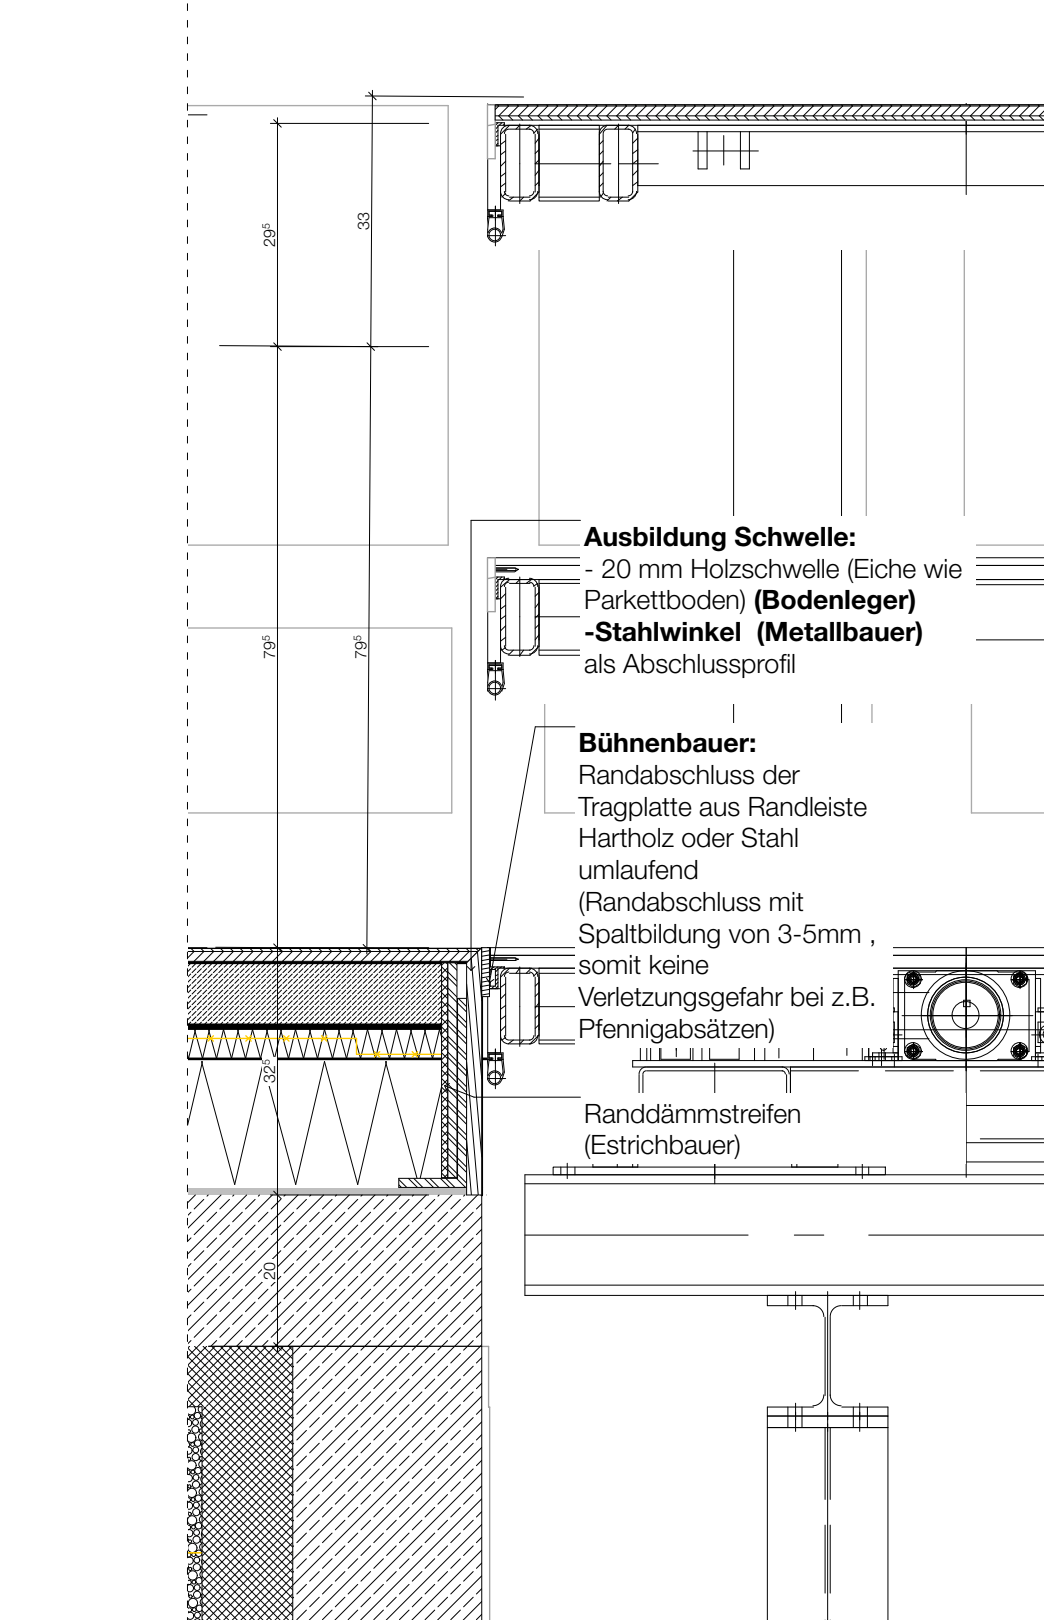


VORBÜHNE

Saal Vorbühne EG (Raum 0.35), Flächenlast ≤ 5 kN/m² (Kategorie C3/C5)

20 mm Fischgrätparkett (Bodenleger)
18mm Tragplatte (Bühnenbauer)
8mm PUR (Sylomer Streifen FR o.glw. zur
Schalldämpfung)
(Bühnenbauer) nur brandhemmend
100mm Stahlunterkonstruktion (Scherenbühne,
Standardelemente)
Aufständerung Stahlkonstruktion
(Bühnenbauer)

Bühnenbauer:
Randabschluss der
Tragplatte aus Randleiste
Hartholz oder Stahl
umlaufend
(Randabschluss mit
Spaltbildung von 3-5mm ,
somit keine
Verletzungsgefahr bei z.B.
Pfennigabsätzen)

max. Fuge $\leq 30\text{mm}$
(Sicherheitsmaß für
Kinderfüße)

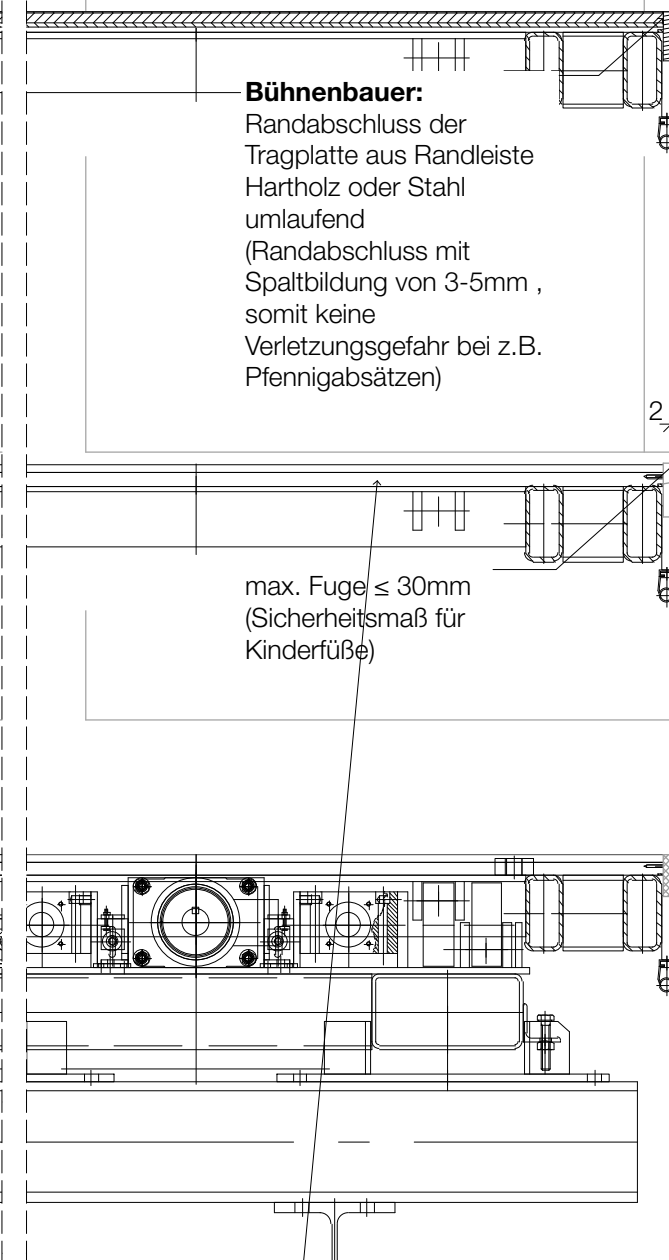

Ausbildung Schwelle:

- 20 mm Holzschwelle (Eiche wie Parkettboden) (Bodenleger)
- 8mm PUR (Sylomer Streifen FR o.glw. zur Schalldämpfung) (Bodenleger)

-Stahlwinkel (Metallbauer) als Abschlussprofil

Randdämmstreifen
(Estrichbauer)

- evtl. Rückbau Bestandsmauerwerk?

HAUPTBÜHNE

Saal Bühne EG (Räume 0.36-0.38), Verkehrslast $\leq 5 \text{ kN/m}^2$ (Kategorie C5)

20 mm Dielenboden (Bodenleger)
82 mm Heizestrich CT 35 F5 (17 mm Rohr + ≥ 65 mm
Überdeckung) (Estrichleger)

3 mm	Gomatherm Solo Platte (Heizungsbauer)
0,2mm	Trennlage PE-Folie (mind. 0,2 mm) (Estrichleger)

20 mm Trittschalldämmung Mineralwolle Planungsfabrikat Isover
Akustic-EP-5 o.glw. (**A1 nicht brennbar**, WLS 035
Verkehrslast 5kN/m²)

1 mm diffusionsoffene Trennlage K438 Knauf Schrenzlage o.glw.
(Estrichleger) Stöße mit Heißluft verschweißt

30 mm- Dämmung/ Verzugsschicht miner. gebundene Schüttung
95mm Planungsfabrikat GEOMATERIALS Blähglas

(A1 nicht brennbar, WLS 070-090
mischungsabhängig, Verkehrslast 5 kN/m^2)

85mm	Bestands-Ziegelkappendecke (aufbereitet) (Baumeister) bzw. tw. Stahlbetondecke NEU
------	---

Stahlbetondecke NEU $\geq 16\text{cm}$
Scheinfuge durch Dreikantleisten
1,2x1,2 cm (lt. Angaben Statik)
(Decke min. 15cm auf best. Wand
aufliegen)

F-30 Trockenbauwand

Bühnenboden (Dielen), Beheizung des Bühnenbereichs lt. E-Mail 28.1.2025 an LfD, Frau Eisbeck;
Riemen-/Dielenboden muss nicht unbedingt erhalten werden und kann mit mögl. ähnlich breiten Dielen, verklebt auf Heizstrich, nachempfundene werden (kein Landhausparkett "Dielenoptik");
- schwarz beschichtete "Bühnenboden", matt (Vorschlag für gute Lichtverhältnisse von Fachberater Herr Wimmer) wird seitens LfD kritisch gesehen; Belag auf jeden Fall Riemen in Anlehnung an den historischen Bestand, dunkel/ schwarz nur nach gemeinsamer Bemusterung

ALLE ANGEGBENEN MASSE SIND AN DER BAUSTELLE EIGENVERANTWORTLICH ZU PRÜFEN.

BAUVORHABEN GENERALSANIERUNG UND ERWEITERUNG DES GISTLSAALS MIT INSTANDSETZUNG DES WIRTSCHAUSES UND DER APPARTEMENTS		PROJEKT NR. 2022-022	DATUM 24.06.26
ART DETAILPLANUNG	BAUHERR GEMEINDE FRAUENAU RATHAUSPLATZ 4 94258 FRAUENAU SÄHRENBÜHNE	GEZEICHNET	MASSSTAB 1:10
INHALT SAAL BÜHNE DETAIL SCHWELLE ZU SCHERENBÜHNE		PLAN NR. 2022_022 DP-BL.2.10	