
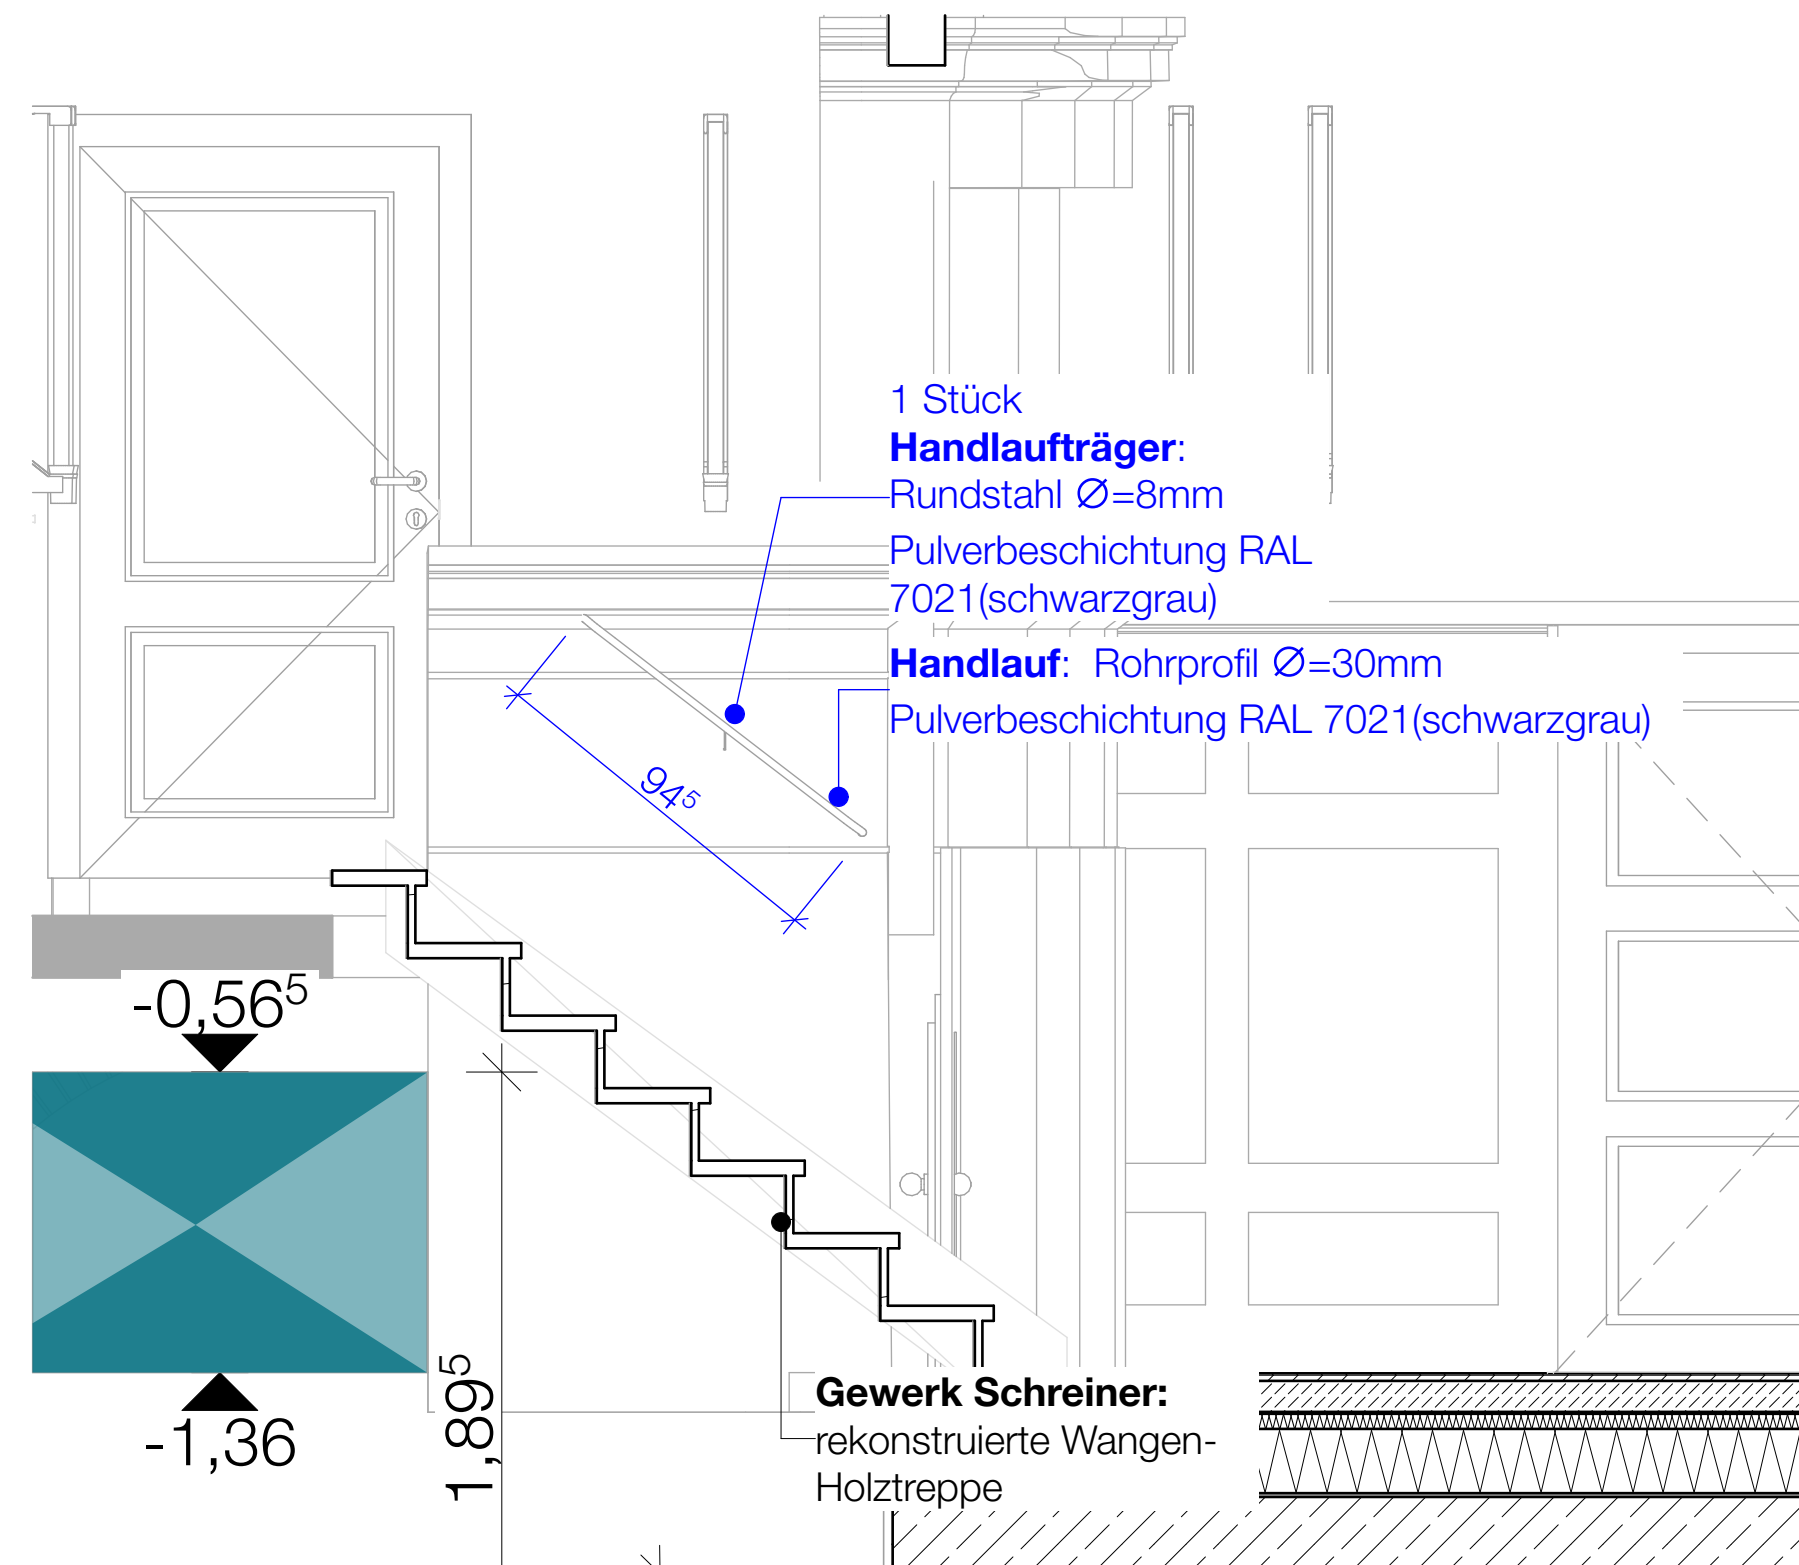
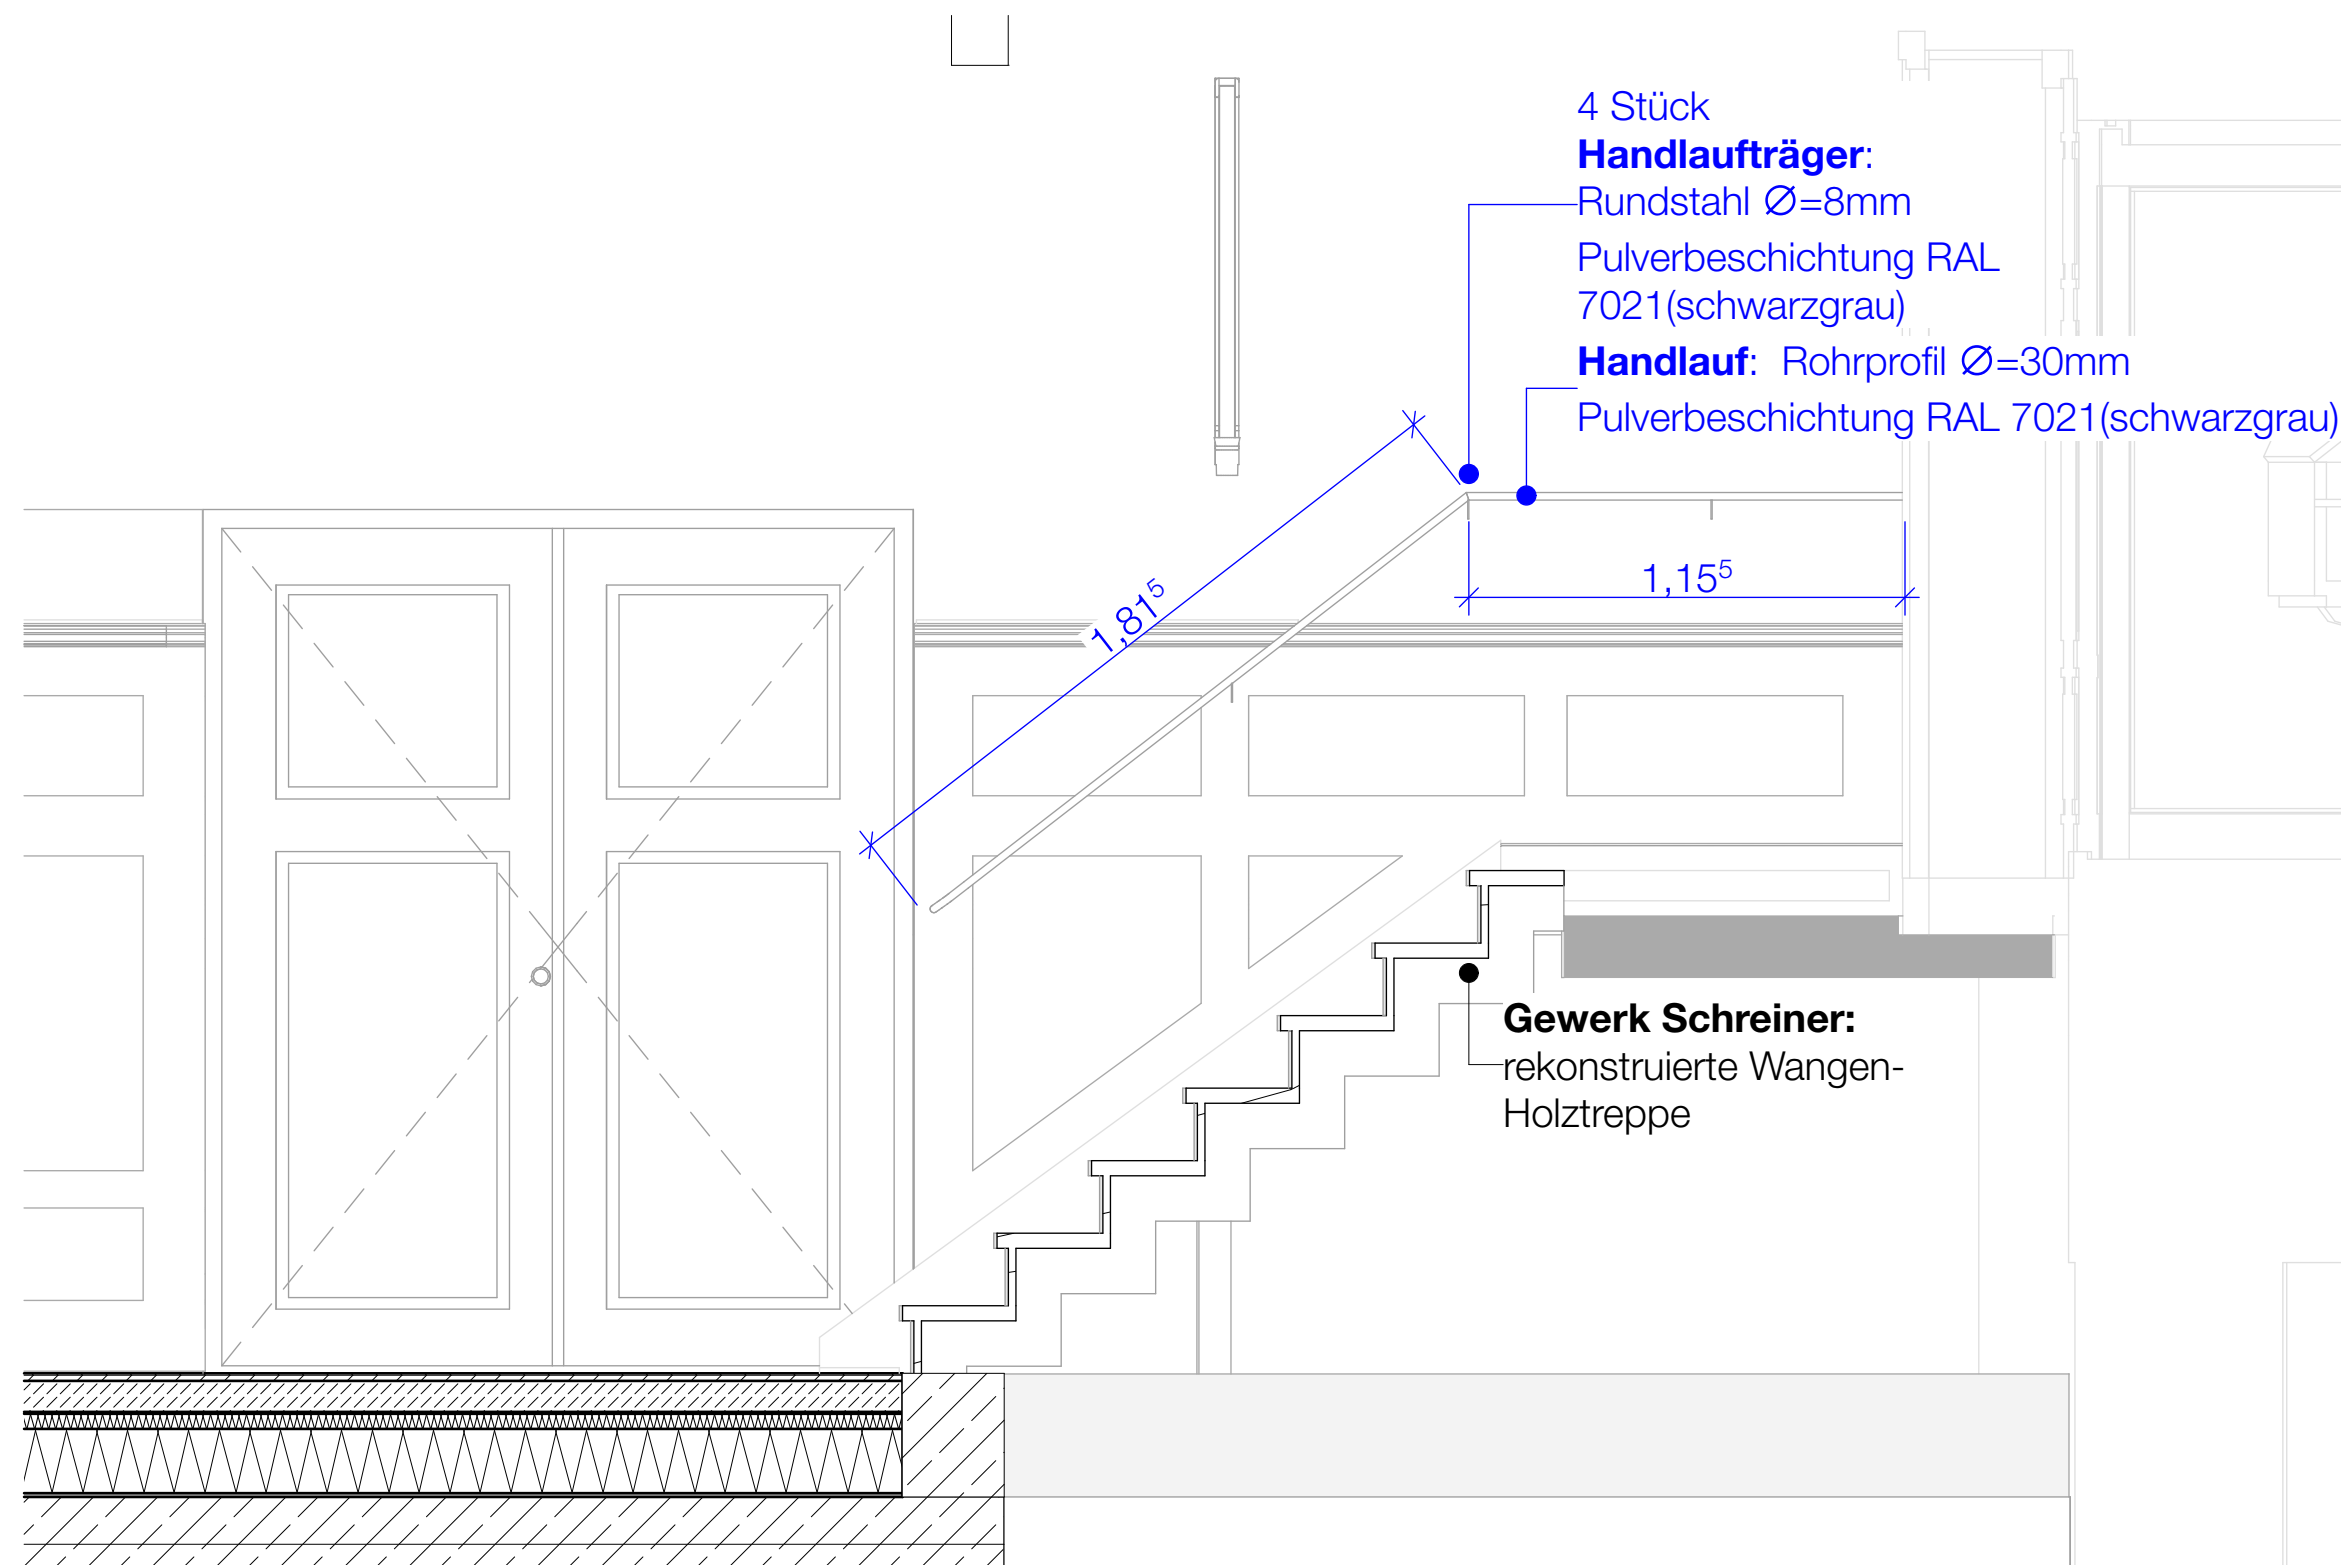
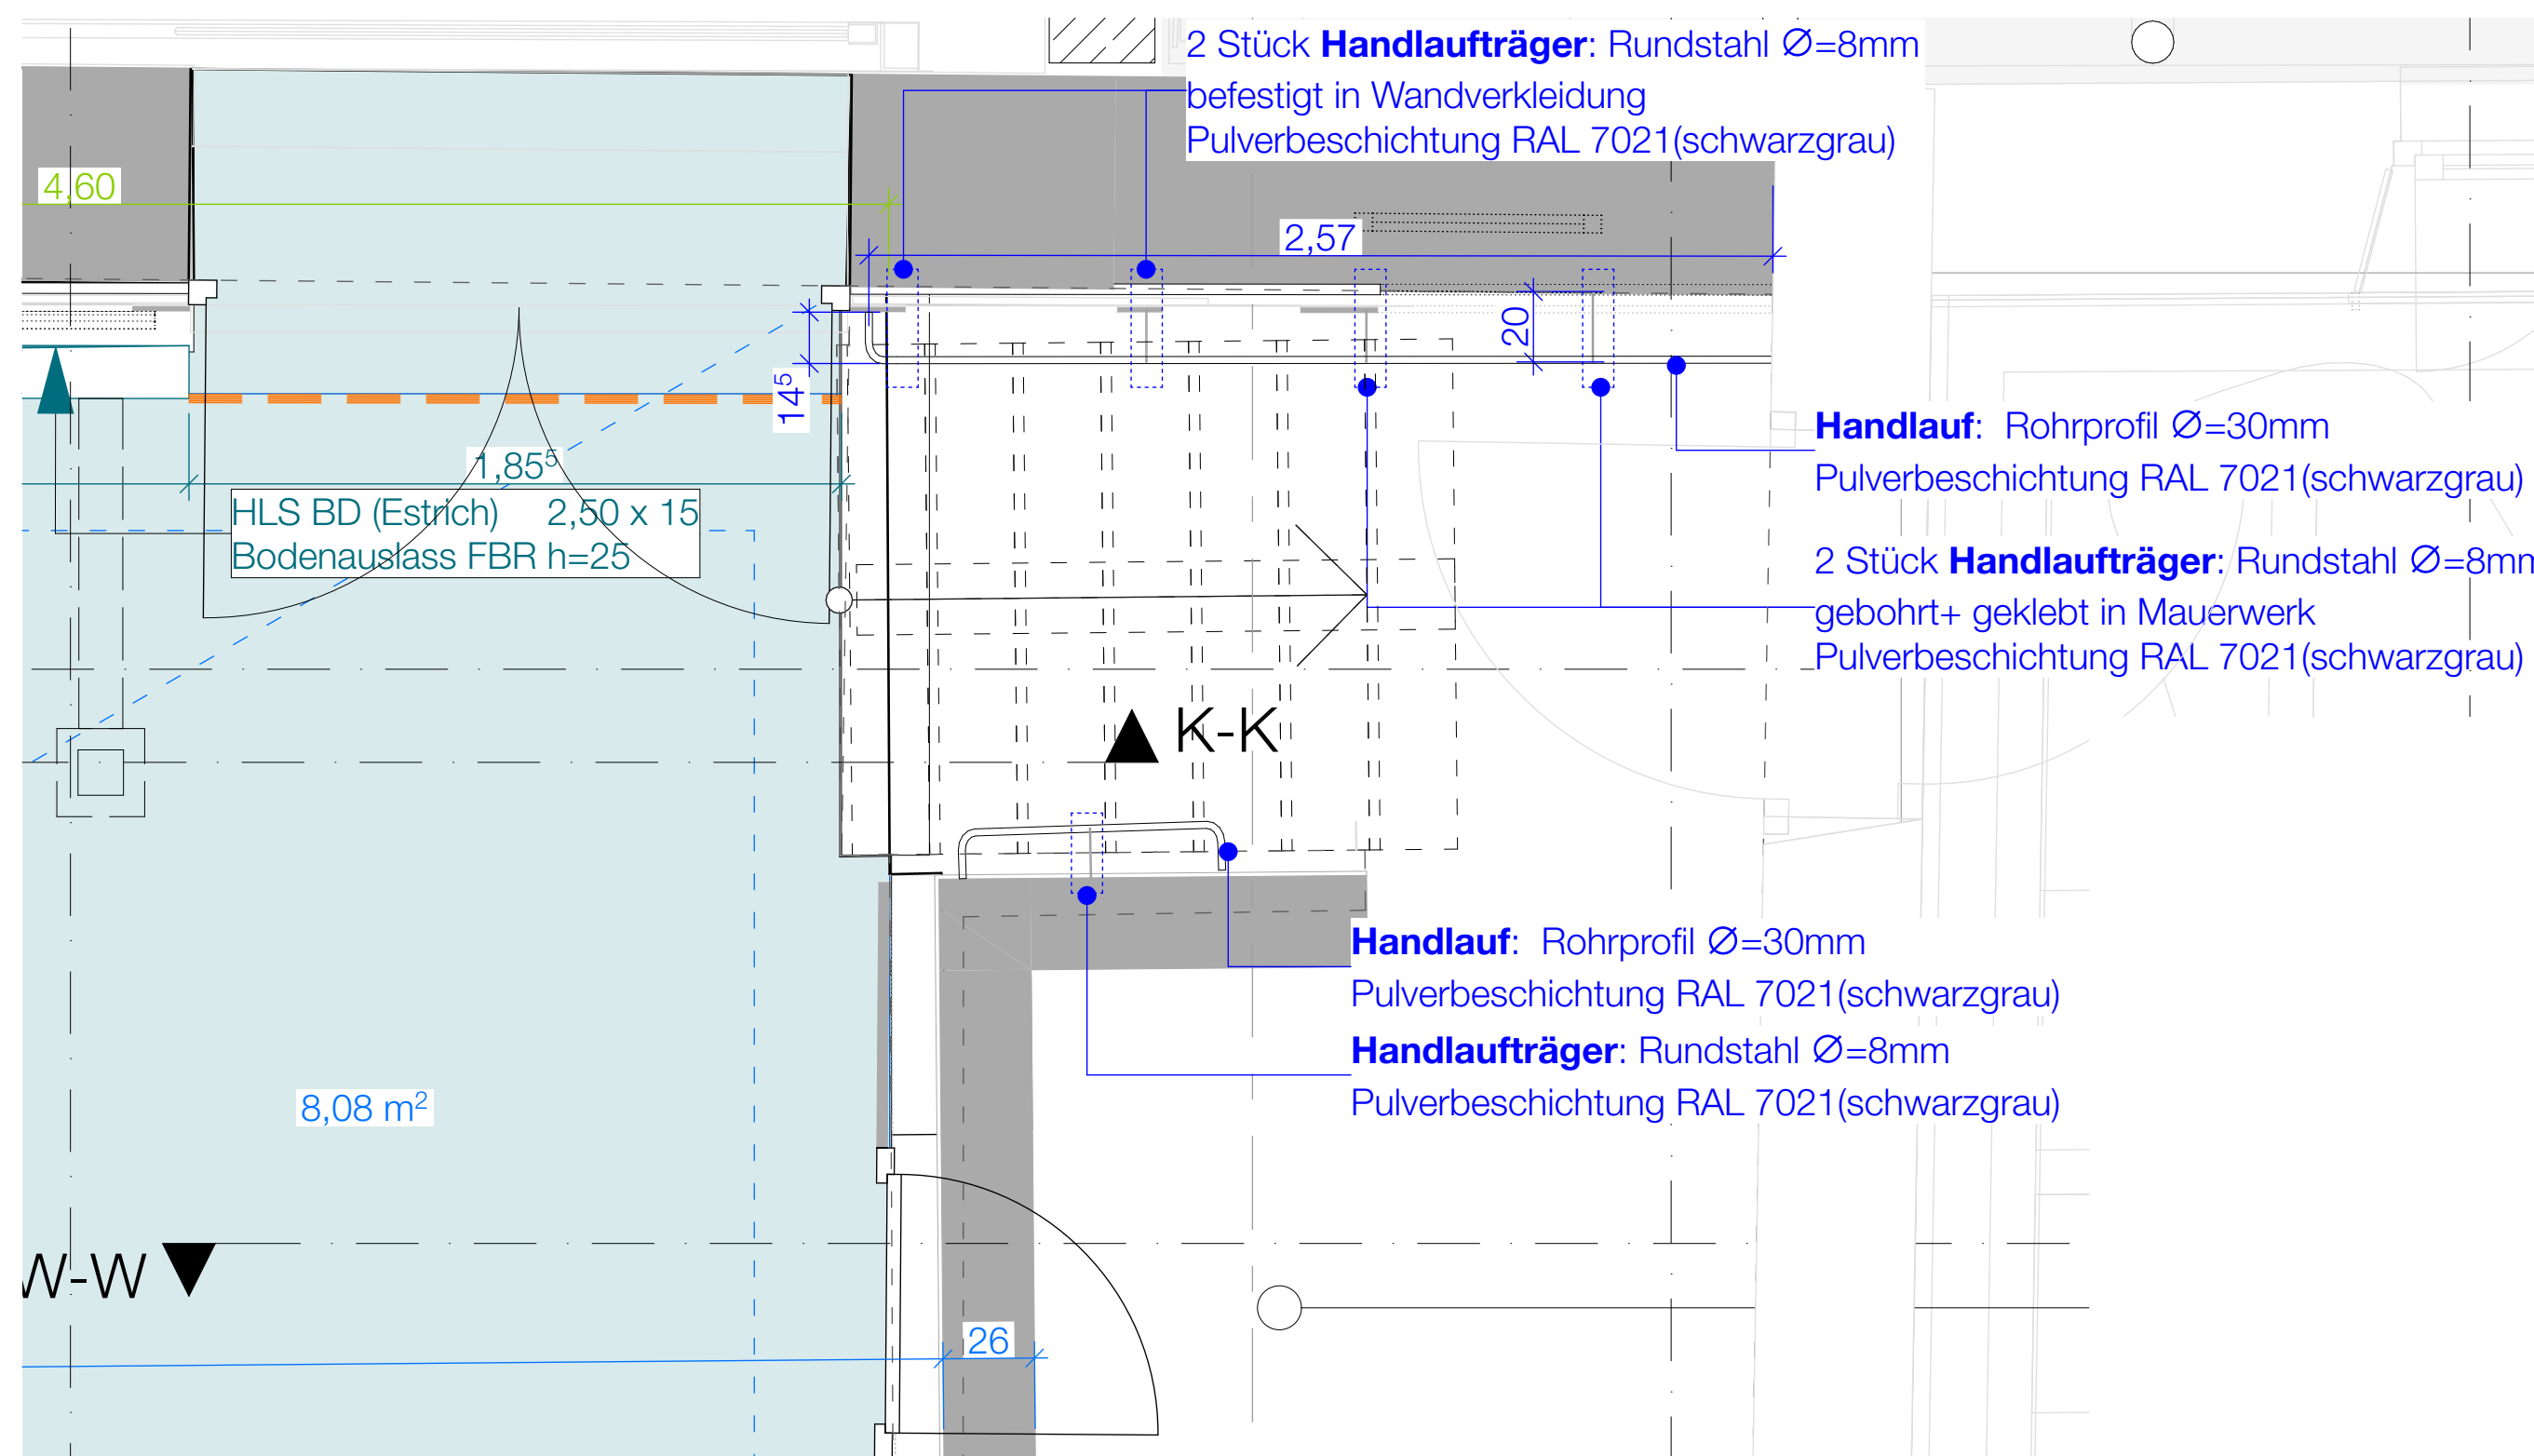
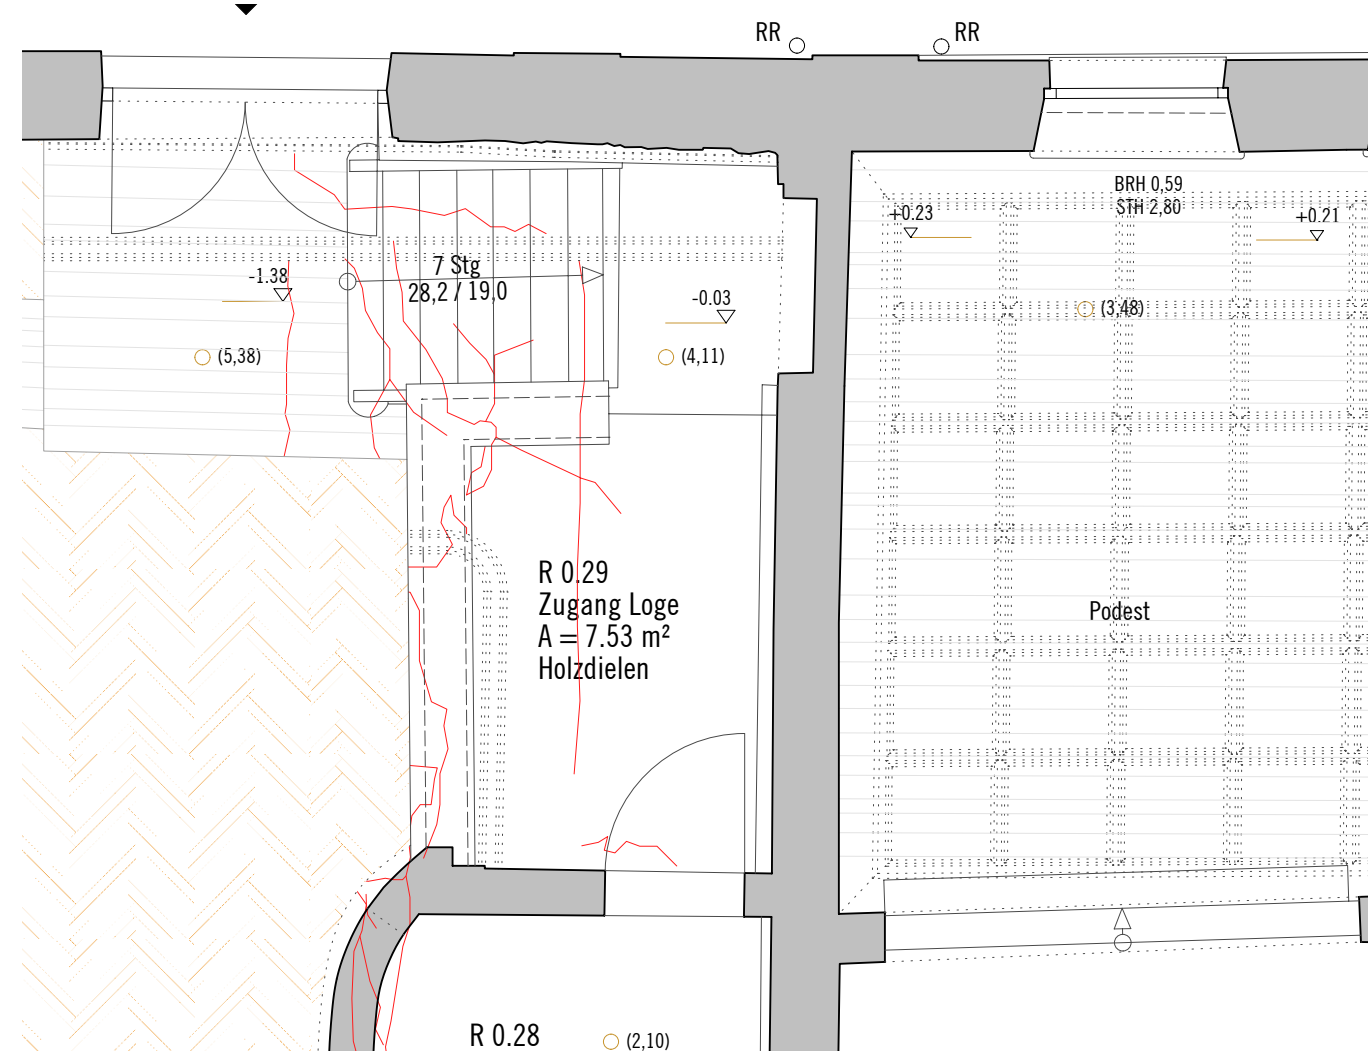
 


 

BAUSTOFFE

	MALERWERK		FERTIGTEILE		KIES/SCHOTTER		BODEN GEWÄCHSEN
	BEWEHRTER BETON		LEICHTBAUWAND		SCHAUMGLASSCHOTTER		ERDREICH
	UNBEWEHRTER BETON		DÄMMUNG WEICH		DÄMMUNG HART		HOLZWERKSTOFFPL.
	HOLZ		METALL		GLAS		ABDICHTUNG
	NATURSTEIN/FLIESEN						

AUSSPARUNGEN / HAUSTECHNIK			
 BD BODENDURCHBRUCH	 DRAINAGE MIT SPÜLSCHACHT	HAUSANSCHLUSS GAS (GRÜN)	H HEIZUNG
 OD DECKENDURCHBRUCH	 SCHUTZWASSER MIT FALLFOHR SFL	HAUSANSCHLUSS WASSER (BLAU)	L LÜFTUNG
 BA BODENAUSSPARUNG	 REGENWASSER MIT FALLFOHR RFL	HAUSANSCHLUSS STROM (ROT)	S SANITÄR
 DA BODENAUSSPARUNG	 MISCHWASSER MIT FALLFOHR MFL	HAUSANSCHLUSS TELEKOMMUNIKATION	G GASINSTALLATION
 WD WAND DURCHBRUCH	 RÖ REINIGUNGSÖFFNUNG		
 WS WANDSCHLITZ	 DN ROHRDÜRMESSE		E ELEKTRO

GLOSSAR

R = ROH	BR = BRÜSTUNG	L = LÄNGE	W = WAND
F = FERTIG	ST = STURZ	B = BREITE	BW = BRANDWAND
	ÜZ = ÜBERZUG	H = HÖHE	NA = NOTAUSGANG
D = DECKE	UZ = UNTERZUG	T = TIEFE	
RD = ROH-DECKE	OK = OBERKANTE		
AD = ABGEHÄNGTE DECKE	UK = UNTERKANTE	TF = TRENNFUGE	
FB = FUSSBODEN	VK = VORDERKANTE	DF = DEHNFUGE	STG = STEIGUNGEN
 BESTAND	 ABBRUCH	 NEUBAU	 ÄNDERUNGEN

[illegible]

ALLE MASSE SIND AN DER BAUSTELLE EIGENVERANTWORTLICH ZU PRÜFEN!
ÄNDERUNG NUR NACH BESONDERER GENEHMIGUNG DER BAULEITUNG.
BEDENKEN SIND DEM ARCHitekten RECHTZEITIG UND SCHRIFTLICH MITZUTEILEN.
DER WERKPLAN IST NUR IN ÜBEREINSTIMMUNG MIT DEN AKTUELLEN ANGABEN DES
TRAGWERKPLANERS/STATIKERS, DER PROJEKTANTEN HEIZUNG/LÜFTUNG/SANITÄR UND ELEKTROTECHNIK GÜLTIG.
ABWEICHUNGEN SIND UMGEBEND SCHRIFTLICH ZU MELDEN.
TÜRHOHEN VON OK FFB DER TÜRANSCHLAGSEITE BIS UK ROHSTURZ GEMESSEN.
ALLE BRÜSTUNGSHÖHEN AB OK FFB.

WERKPLANUNG

BAUMASSNAHME		
GENERALSANIERUNG UND ERWEITERUNG DES GISTLSAALS MIT INSTANDSETZUNG DES WIRTSHAUSES UND DER APPARTEMENTS		
ÜBERSICHT		
		
BAUHERR	BAUORT	
GEMEINDE FRAUENAU RATHAUSPLATZ 4 94258 FRAUENAU	MOOSAUSTRASSE 20 94258 FRAUENAU FL.NR.: 110/11	
	GEM: FRAUENAU	
FACHPLANER		
PLANINHALT	MASSSTAB	DATUM
GELÄNDER BESTANDSTREPPE 01 SAAL / ZUGANG LOGE	1:9,13, 1:20	24.06.26
PROJEKTNUMMER	GEZEICHNET	PLANNUMMER
2022_022		2022_022 DP-SB.2.3