AUSZUG GRUNDRISS BÜHNE

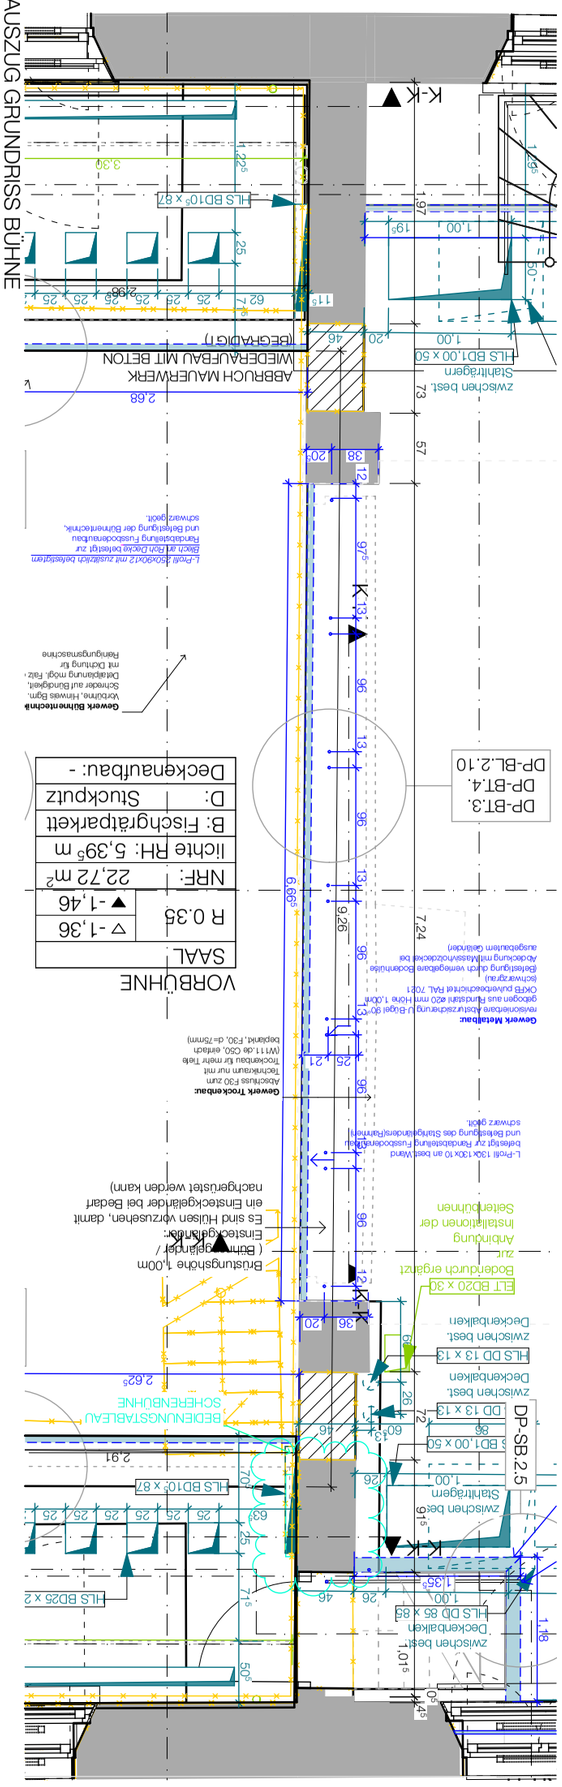

ABSTURZSICHERUNG BÜHNE (REVERSIBEL)

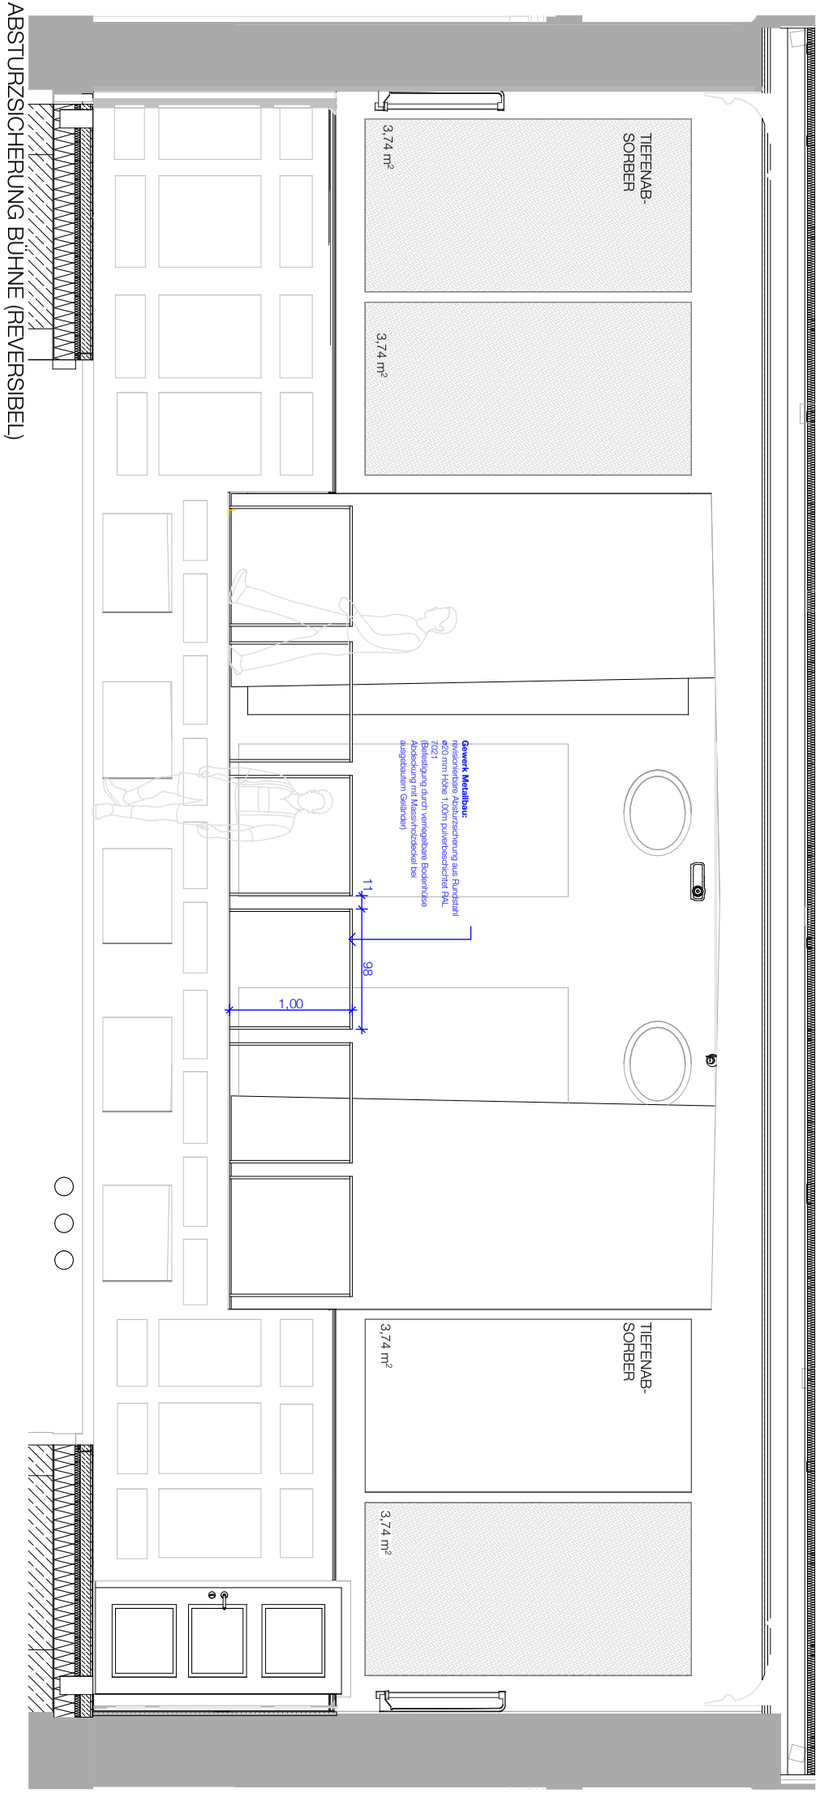

ALLE ANGEGEBENEN MASSE SIND AN DER BAUSTELLE EIGENVERANTWORTLICH ZU PRÜFEN.

BAUVORHABEN			PROJEKT NR.	DATUM
GENERALSANIERUNG UND ERWEITERUNG DES GISTLSAALS MIT INSTANDSETZUNG DES WIRTSHAUSES UND DER APPARTEMENTS			2022-022	24.06.26
ART WERKPLANUNG	BAUHERR GEMEINDE FRAUENAU RATHAUSPLATZ 4 94258 FRAUENAU	PLANUNG	GEZEICHNET	MASSSTAB 1:50
INHALT SAAL ABSTURZSICHERUNG BÜHNE			PLAN NR. 2022_022 DP_BT.4	