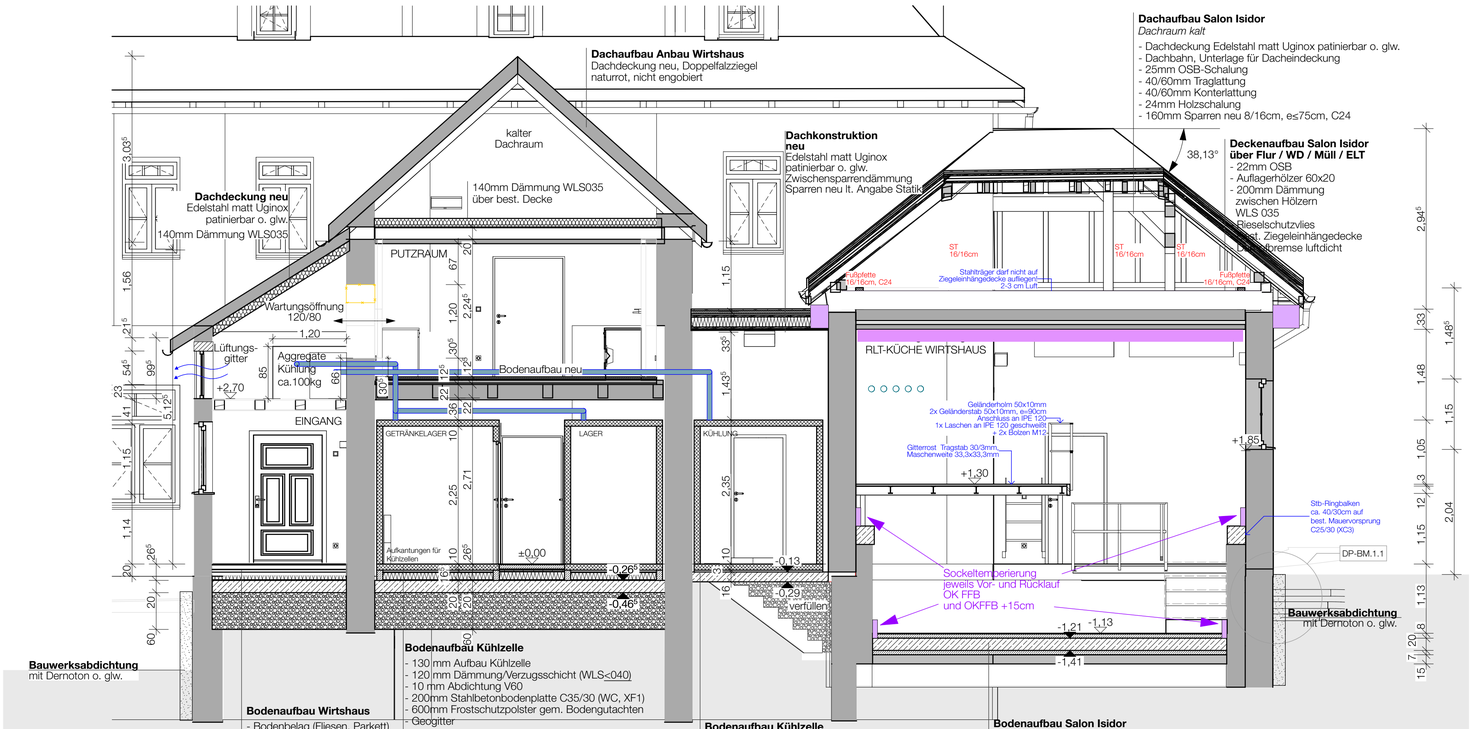

Schnitt G-G

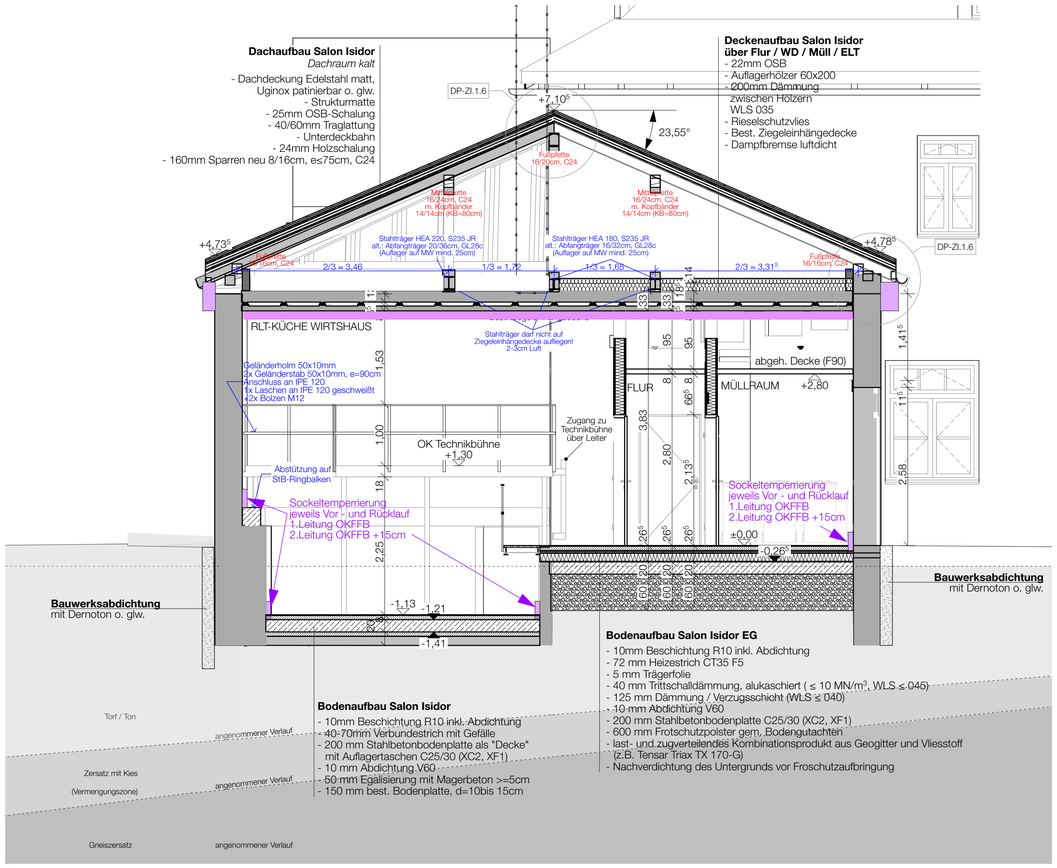

Schnitt L-L

BAUSTOFFE

MAUERWERK · FERTIGTEILE · KIES/SCHOTTER · BODEN GEWACHSEN · BEWEHRTER BETON · SCHAUMGLASSCHOTTER · ERDREICH · UNBEWEHRTER BETON · LEICHTBAUWAND · DÄMMUNG WEICH · HOLZ · METALL · DÄMMUNG HART · HOLZWERKSTOFFPL. · NATURSTEIN/FLIESEN · GLAS · ABDICHTUNG

AUSSPARUNGEN / HAUSTECHNIK

HLS order E.BD.70.40 BD BODENDRUCHBRUCH	DRAINAGE MIT SPÜLSCHACHT	HAUSANSCHLUSS GAS (GRÜN)	H HEIZUNG
HLS order E.DD.70.40 DD DECKENDURCHBRUCH	SCHMUTZWASSER MIT FALLROHR SFL	HAUSANSCHLUSS WASSER (BLAU)	L LÜFTUNG
HLS order E.BA.70.40 BA BODENAUSSPARUNG	REGENWASSER MIT FALLROHR RFL	HAUSANSCHLUSS STROM (ROT)	S SANITÄR
HLS order E.DA.70.40 DA BODENAUSSPARUNG	MISCHWASSER MIT FALLROHR MFL	HAUSANSCHLUSS TELEKOMMUNIKATION	G GASINSTALLATION
HLS order E.WD.90.60 WD WANDDURCHBRUCH	RÖ REINIGUNGSÖFFNUNG		
HLS order E.40/60.15 WS WANDSCHLITZ	DN ROHRDURCHMESSER		E ELEKTRO

GLOSSAR

R = ROH	BR = BRÜSTUNG	L = LÄNGE	W = WAND
F = FERTIG	ST = STURZ	B = BREITE	BW = BRANDWAND
	ÜZ = ÜBERZUG	H = HÖHE	NA = NOTAUSGANG
D = DECKE	UZ = UNTERZUG	T = TIEFE	
RD = ROHDECKE	OK = OBERKANTE		
AD = ABGEHÄNGTE DECKE	UK = UNTERKANTE	TF = TRENNFUGE	
FB = FUSSBODEN	VK = VORDERKANTE	DF = DEHNFUGE	STG = STEIGUNGEN
BESTAND	ABBRUCH	NEUBAU	ÄNDERUNGEN

PLANAUSGABE

DATUM	ANDERUNGEN	Ä-ID	ÜB-ID
17.11.25	Bodenplatte Isidor bleibt Bestand, Sockel-Aufkantungen für Kühlzeilen	A	1
14.01.26	Abbruch rausgenommen	A	2
12.03.26	Dämmung über Isidor nur im beheizten Bereich	A	3

ALLE MASSE SIND AN DER BAUSTELLE EIGENVERANTWORTLICH ZU PRÜFEN!
ÄNDERUNG NUR NACH BESONDERER GENEHMIGUNG DER BAULEITUNG.
BEDENKEN SIND DEM ARCHITEKTEN RECHTZEITIG UND SCHRIFTLICH MITZUTEILEN.
DER WERKPLAN IST NUR IN ÜBEREINSTIMMUNG MIT DEN AKTUELLEN ANGABEN DES TRAGWERKPLANERS/STATIKERS, DER PROJEKTANTEN HEIZUNG/LÜFTUNG/SANITÄR UND ELEKTROTECHNIK GÜLTIG.
ABWEICHUNGEN SIND UMGEHEND SCHRIFTLICH ZU MELDEN.
TÜRHÖHEN VON OK FFB DER TÜRANSCHLAGSEITE BIS UK ROHSTURZ GEMESSEN.
ALLE BRÜSTUNGSHÖHEN AB OK FFB.

WERKPLANUNG

BAUMASSNAHME

GENERALSANIERUNG UND ERWEITERUNG DES GISTLSAALS MIT INSTANDSETZUNG DES WIRTSHAUSES UND DER APPARTEMENTS

ÜBERSICHT

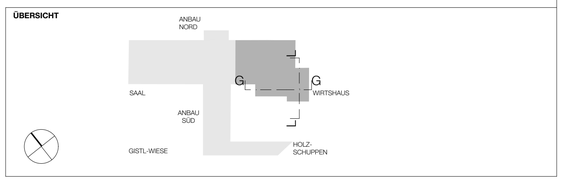

BAUHERR

GEMEINDE FRAUENAU
RATHAUSPLATZ 4
94258 FRAUENAU

BAUORT

MOOSAUSTRASSE 20
94258 FRAUENAU
FL.NR.: 110/11 GEM: FRAUENAU

PLANINHALT

SCHNITTE SALON ISIDOR

MASSSTAB

1:50

DATUM

09.06.26

PROJEKTNUMMER

2022-022

GEZEICHNET

PLANNUMMER

2022-022 WP.1-SN.5