


420 x 297

-isb cad-

TEILGRUNDRISS ERDGESCHOSS

SAAL ISIDOR

Technikbühne

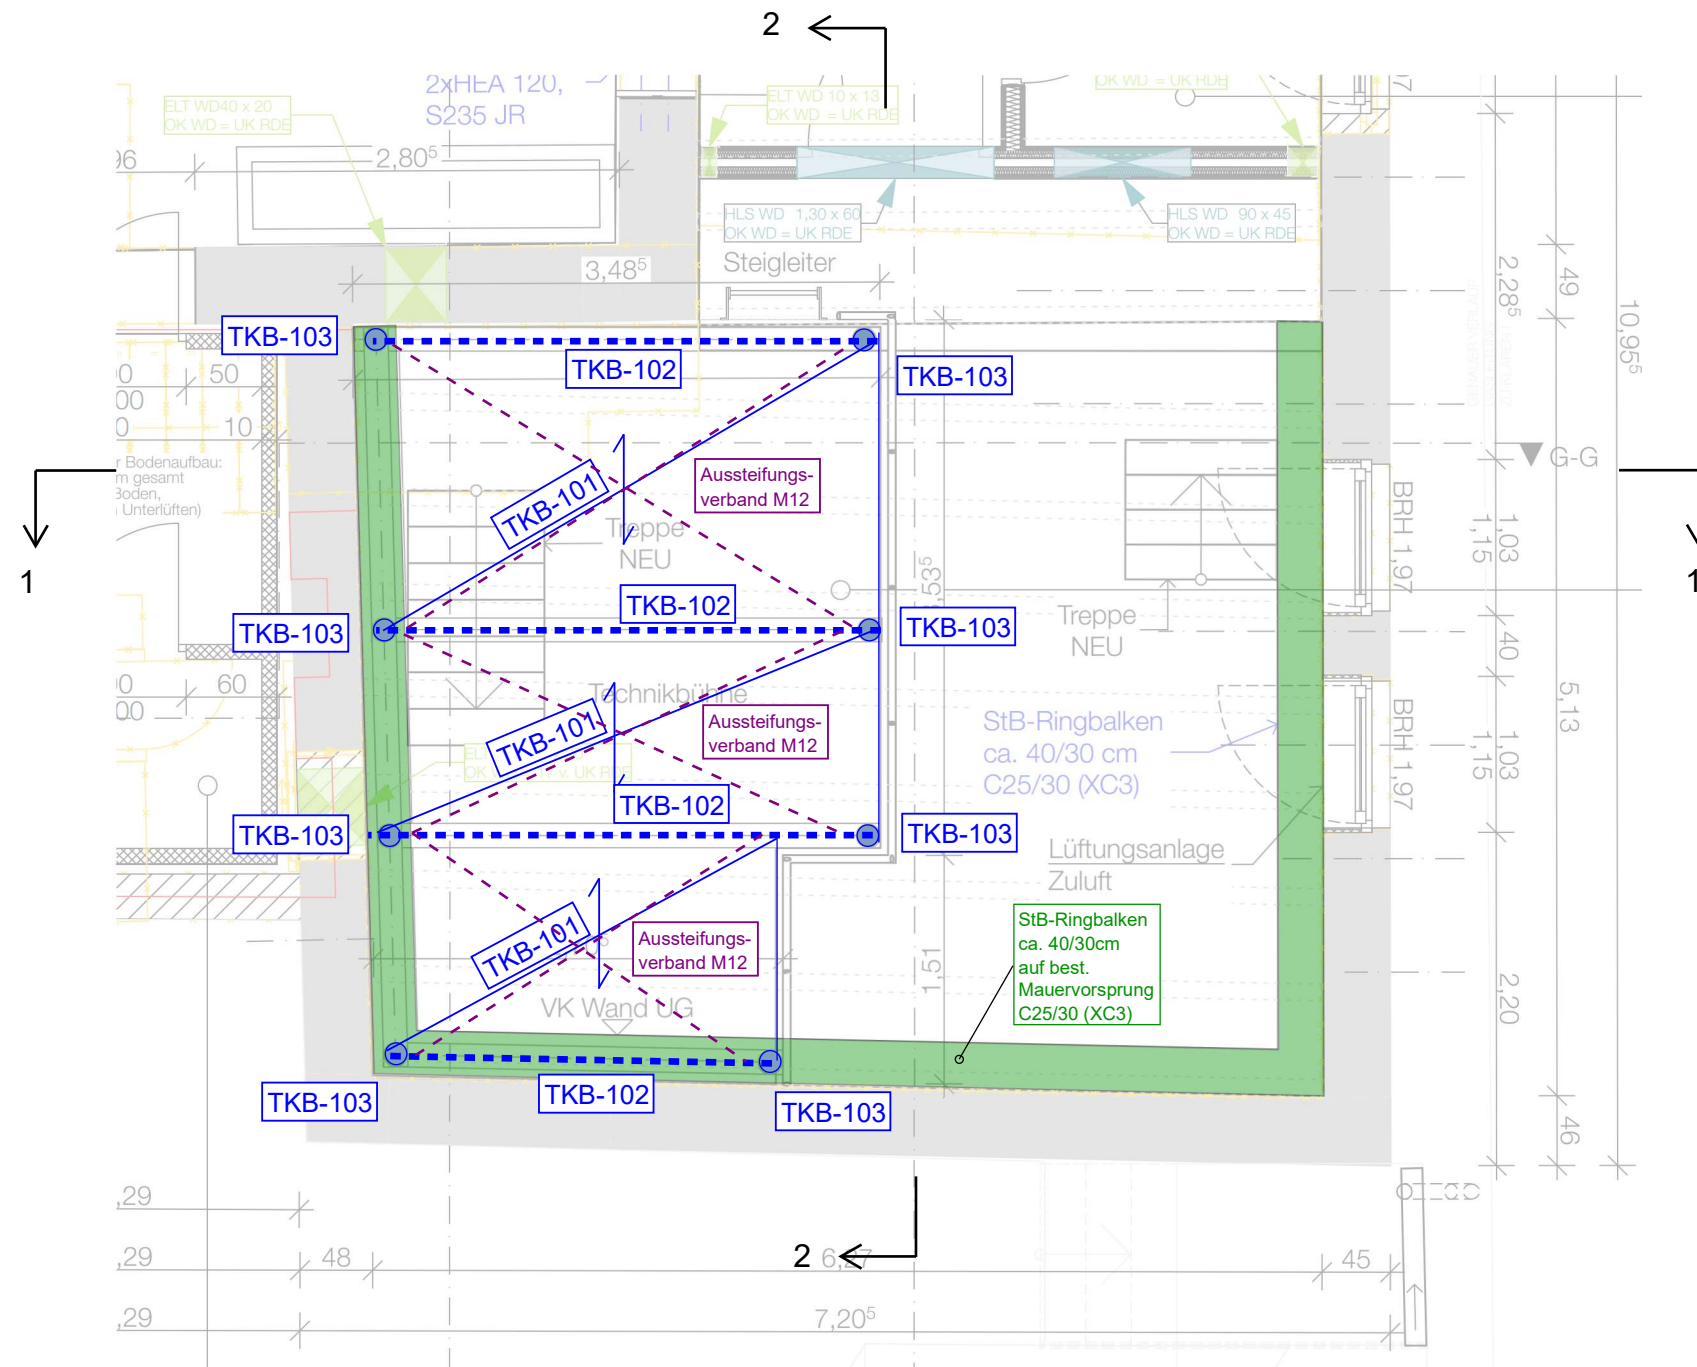

Positionsliste

- Pos. TKB 100 : Gitterrost Tragstab 30/3mm, Maschenweite 33,3x33,3mm
Pos. TKB 101 : Nebenträger IPE 120, e≤75cm, S235 JR
Pos. TKB 102 : Hauptträger HEA 160, S235 JR
Pos. TKB 103 : Stütze Ro 76,1x4,0mm, S235 JR
altern: QRO 70x4mm, bzw. HEA 160


Stahlgüte :	S235 JR
Oberfläche :	grundiert nach DIN EN ISO 12944-5 Korrosivitätskategorie C2, Schutzdauer H (High) Anstrich nach Angabe Architekt alternativ : feuerverzinkt keine Brandschutzanforderungen

PROJEKT-NR. 2351	BAUVORHABEN Gistl-Saal Frauenau	INHALT Positionsplan Technikbühne Saal Isidor - Grundriss	DATUM 21.05.2025	MASSTAB ca. 1/100	GEZEICHNET Nußer	GEPRÜFT Heininger	BAUHERR Gemeinde Frauenau Rathausplatz 4 94258 Frauenau	HEININGER INGENIEURE PartG mbB - Beratende Ingenieure Dipl.-Ing. (FH) Karl-Heinz Heininger Dipl.-Ing. (TU) Daniel Wagner mail@statik-heininger.de Tel 0851 / 989 0 975 - 0 Schrottgasse 8, 94032 Passau Baustatik und Denkmalpflege

420 x 297

-isb cad-

SCHNITT 1-1
SAAL ISIDOR
Technikbühne

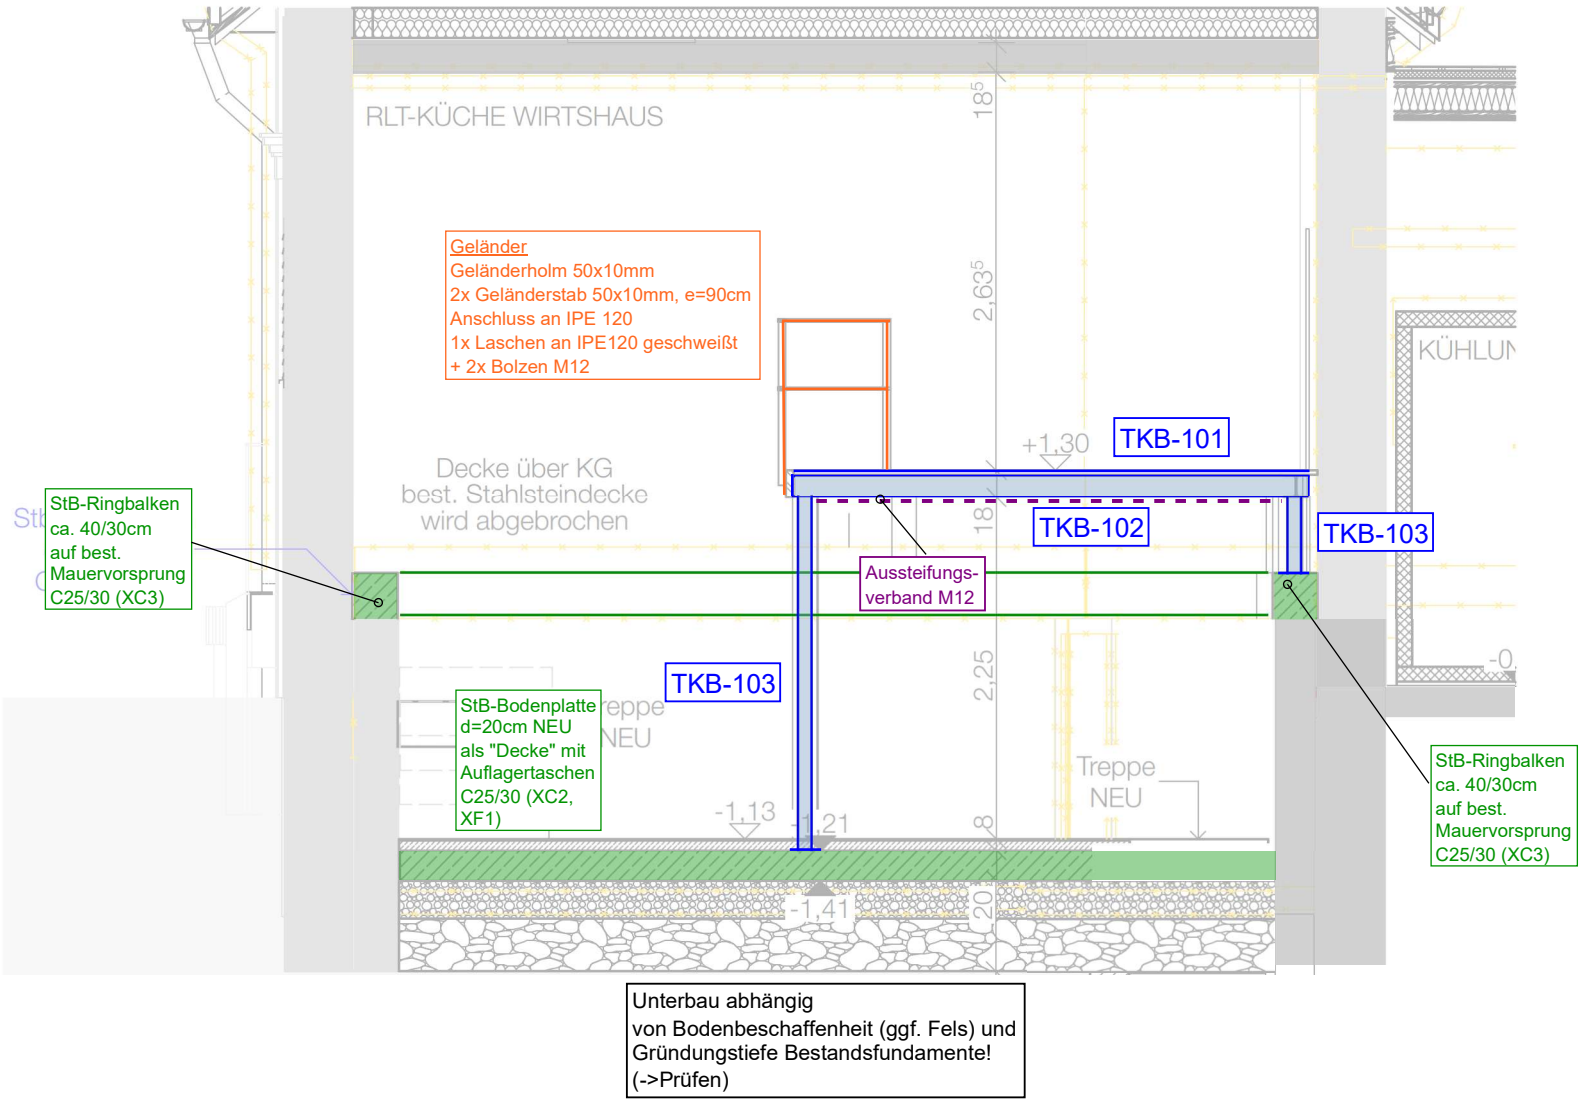

Positionsliste

- Pos. TKB 100 : Gitterrost Tragstab 30/3mm, Maschenweite 33,3x33,3mm
- Pos. TKB 101 : Nebenträger IPE 120, e≤75cm, S235 JR
- Pos. TKB 102 : Hauptträger HEA 160, S235 JR
- Pos. TKB 103 : Stütze Ro 76,1x4,0mm, S235 JR
altern: QRO 70x4mm, bzw. HEA 160

Stahlgüte :	S235 JR
Oberfläche :	grundiert nach DIN EN ISO 12944-5 Korrosivitätskategorie C2, Schutzdauer H (High) Anstrich nach Angabe Architekt alternativ : feuerverzinkt keine Brandschutzanforderungen

PROJEKT-NR.
2351

BAUVORHABEN
Gistl-Saal Frauenau

HEININGER INGENIEURE

PLAN-NR.
P

INHALT
Positionsplan Technikbühne Saal Isidor - Schnitt A-A

BAUHERR
**Gemeinde Frauenau
Rathausplatz 4
94258 Frauenau**

DATUM
21.05.2025

GEZEICHNET
Nußner


GEPRÜFT
Heininger

9-102

MASSTAB
ca. 1/50

HEININGER INGENIEURE
PartG mbB - Beratende Ingenieure
Dipl.-Ing. (FH) Karl-Heinz Heininger
Dipl.-Ing. (TU) Daniel Wagner
mail@statik-heininger.de
Tel 0851 / 989 0 975 - 0
Schrottgasse 8, 94032 Passau
Baustatik
und Denkmalpflege


SCHNITT 2-2
SAAL ISIDOR
Technikbühne

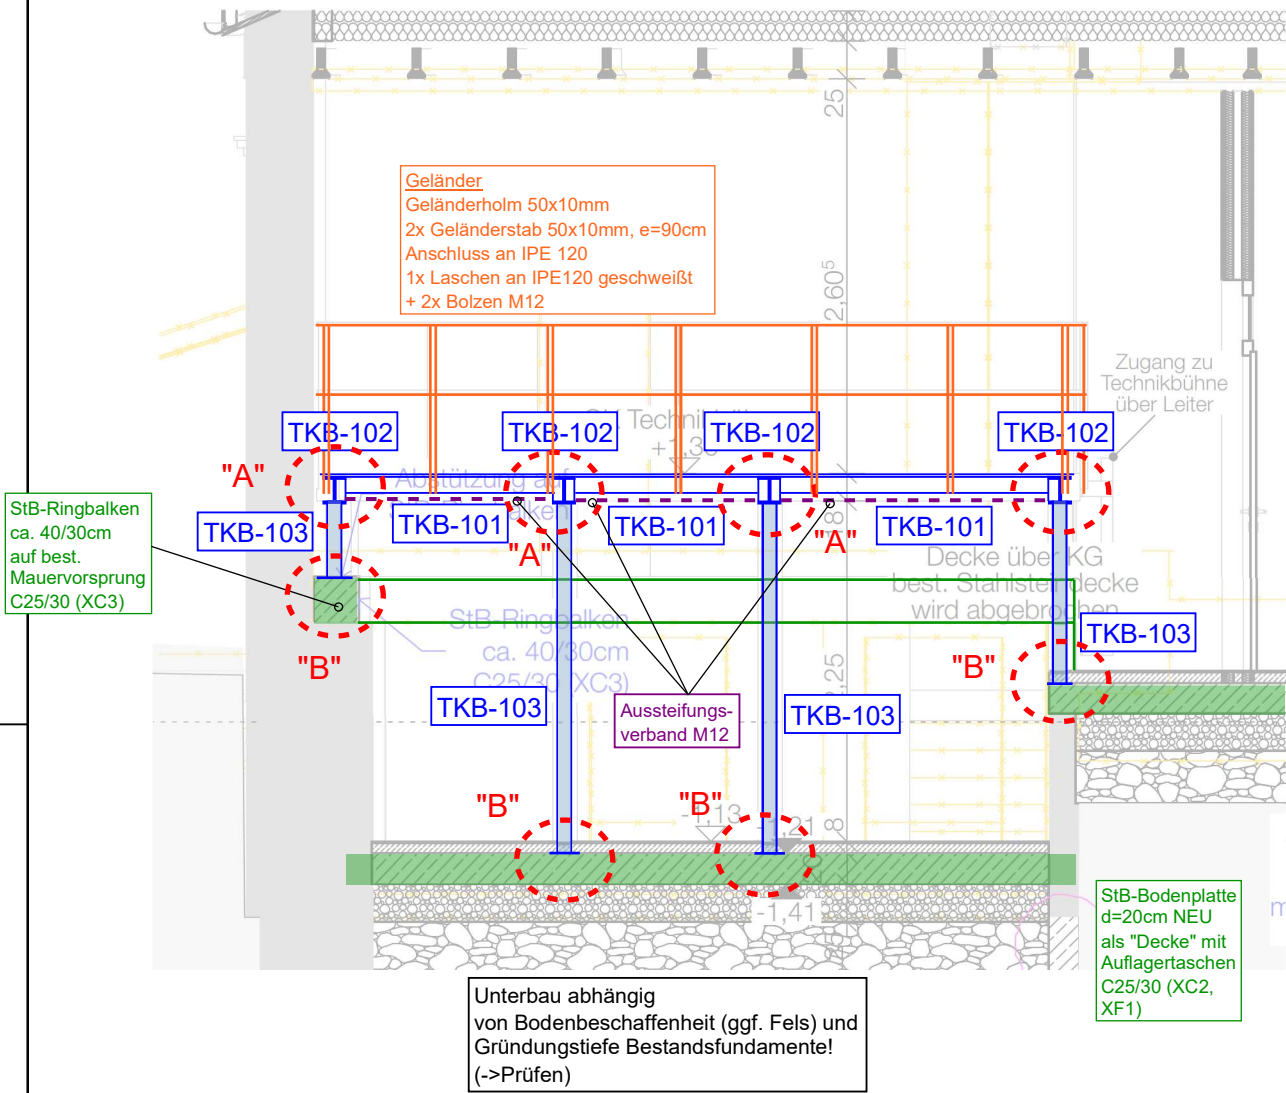


Positionsliste

- Pos. TKB 100 : Gitterrost Tragstab 30/3mm, Maschenweite 33,3x33,3mm
Pos. TKB 101 : Nebenträger IPE 120, e≤75cm, S235 JR
Pos. TKB 102 : Hauptträger HEA 160, S235 JR
Pos. TKB 103 : Stütze Ro 76,1x4,0mm, S235 JR
altern: QRO 70x4mm, bzw. HEA 160

REGELDETAIL "A"

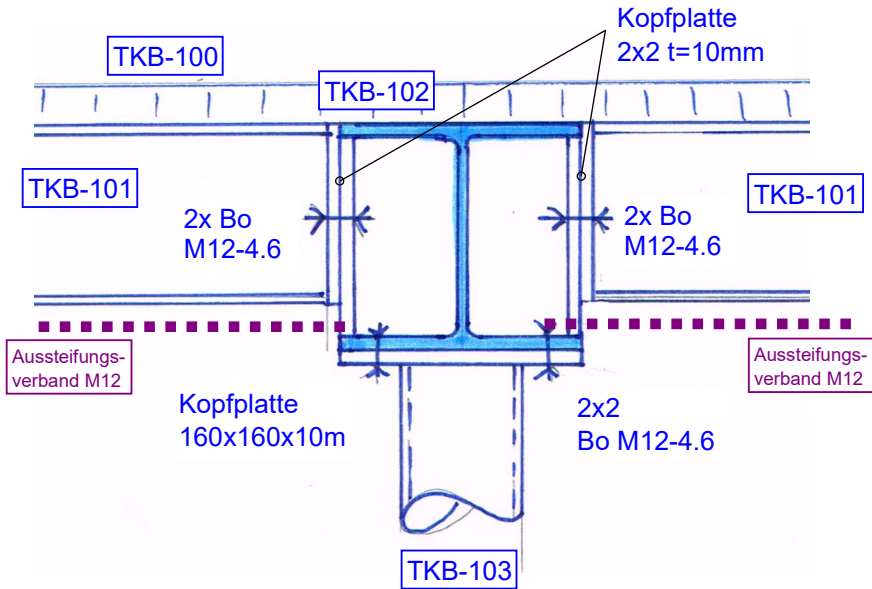

REGELDETAIL "B"

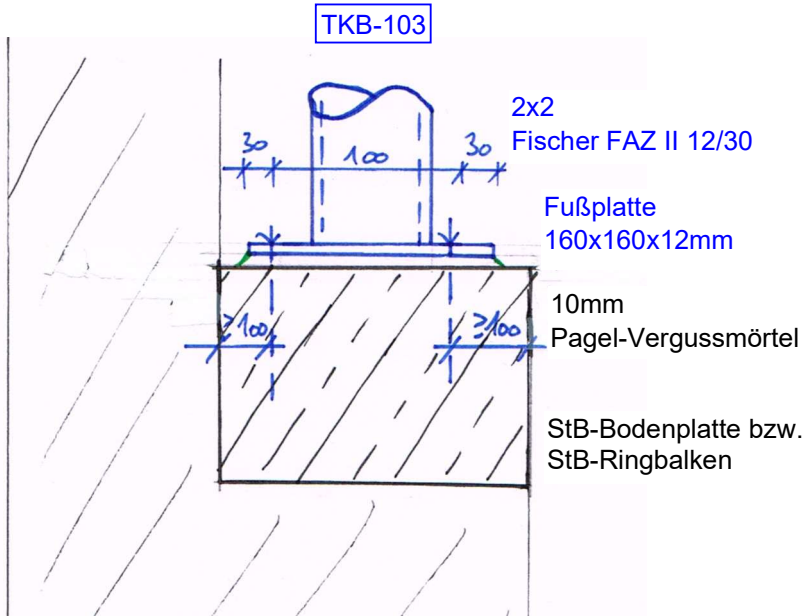

Stahlgüte :	S235 JR
Oberfläche :	grundiert nach DIN EN ISO 12944-5 Korrosivitätskategorie C2, Schutzdauer H (High) Anstrich nach Angabe Architekt alternativ : feuerverzinkt keine Brandschutzanforderungen