


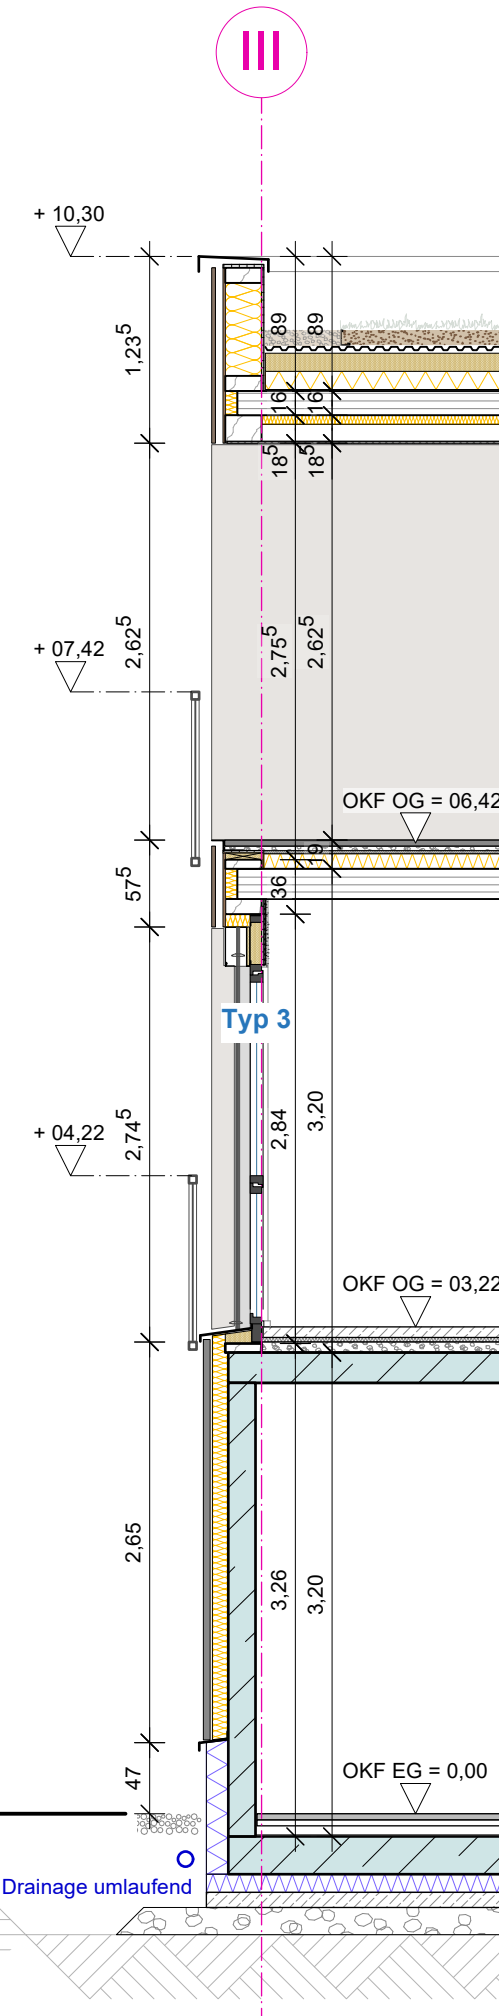

- | | | | |
|---|--------------------|---|-----------------|
|  | Stahlbeton |  | OSB Platte |
|  | Beton - Fertigteil |  | DWD Platte |
|  | unbewehrter Beton |  | Trockenbau |
|  | Brettschichtholz |  | Putz / Lehmputz |
|  | Dämmung - weich |  | Holzständerwerk |
|  | Dämmung - hart | | |

Ansicht West
Ansicht Ost

EJD-ARC-LP5-AN-WO-121-06-F