


Grundrissausschnitt

Fassadenschnitt "Festverglasung"


Fenster

- mittlerer U-Wert < 0.95
- Fa. Schüco System AWS 75.SI+ o.g.
- RAL 7016 matt
- Abdichtung nach DIN 4108
- Anschlüsse

innen luftdicht, außen schlagregendicht

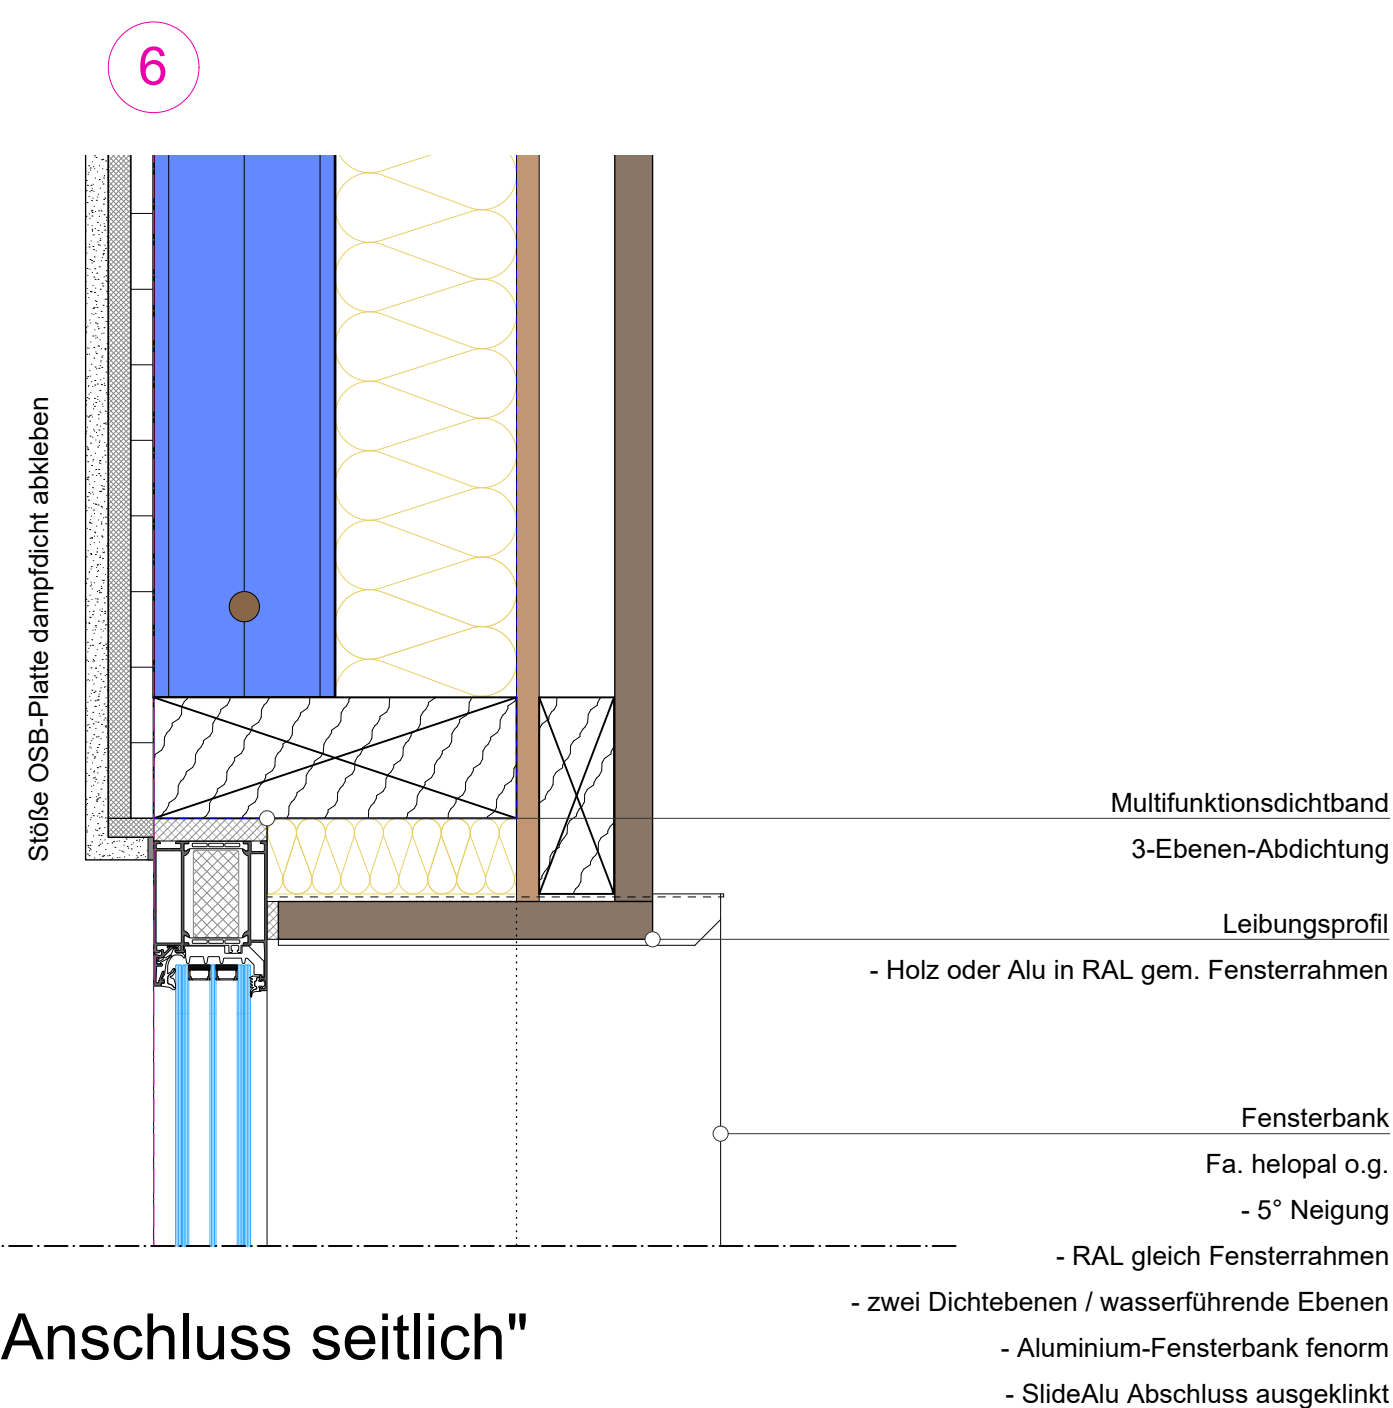

Detail "Anschluss seitlich"

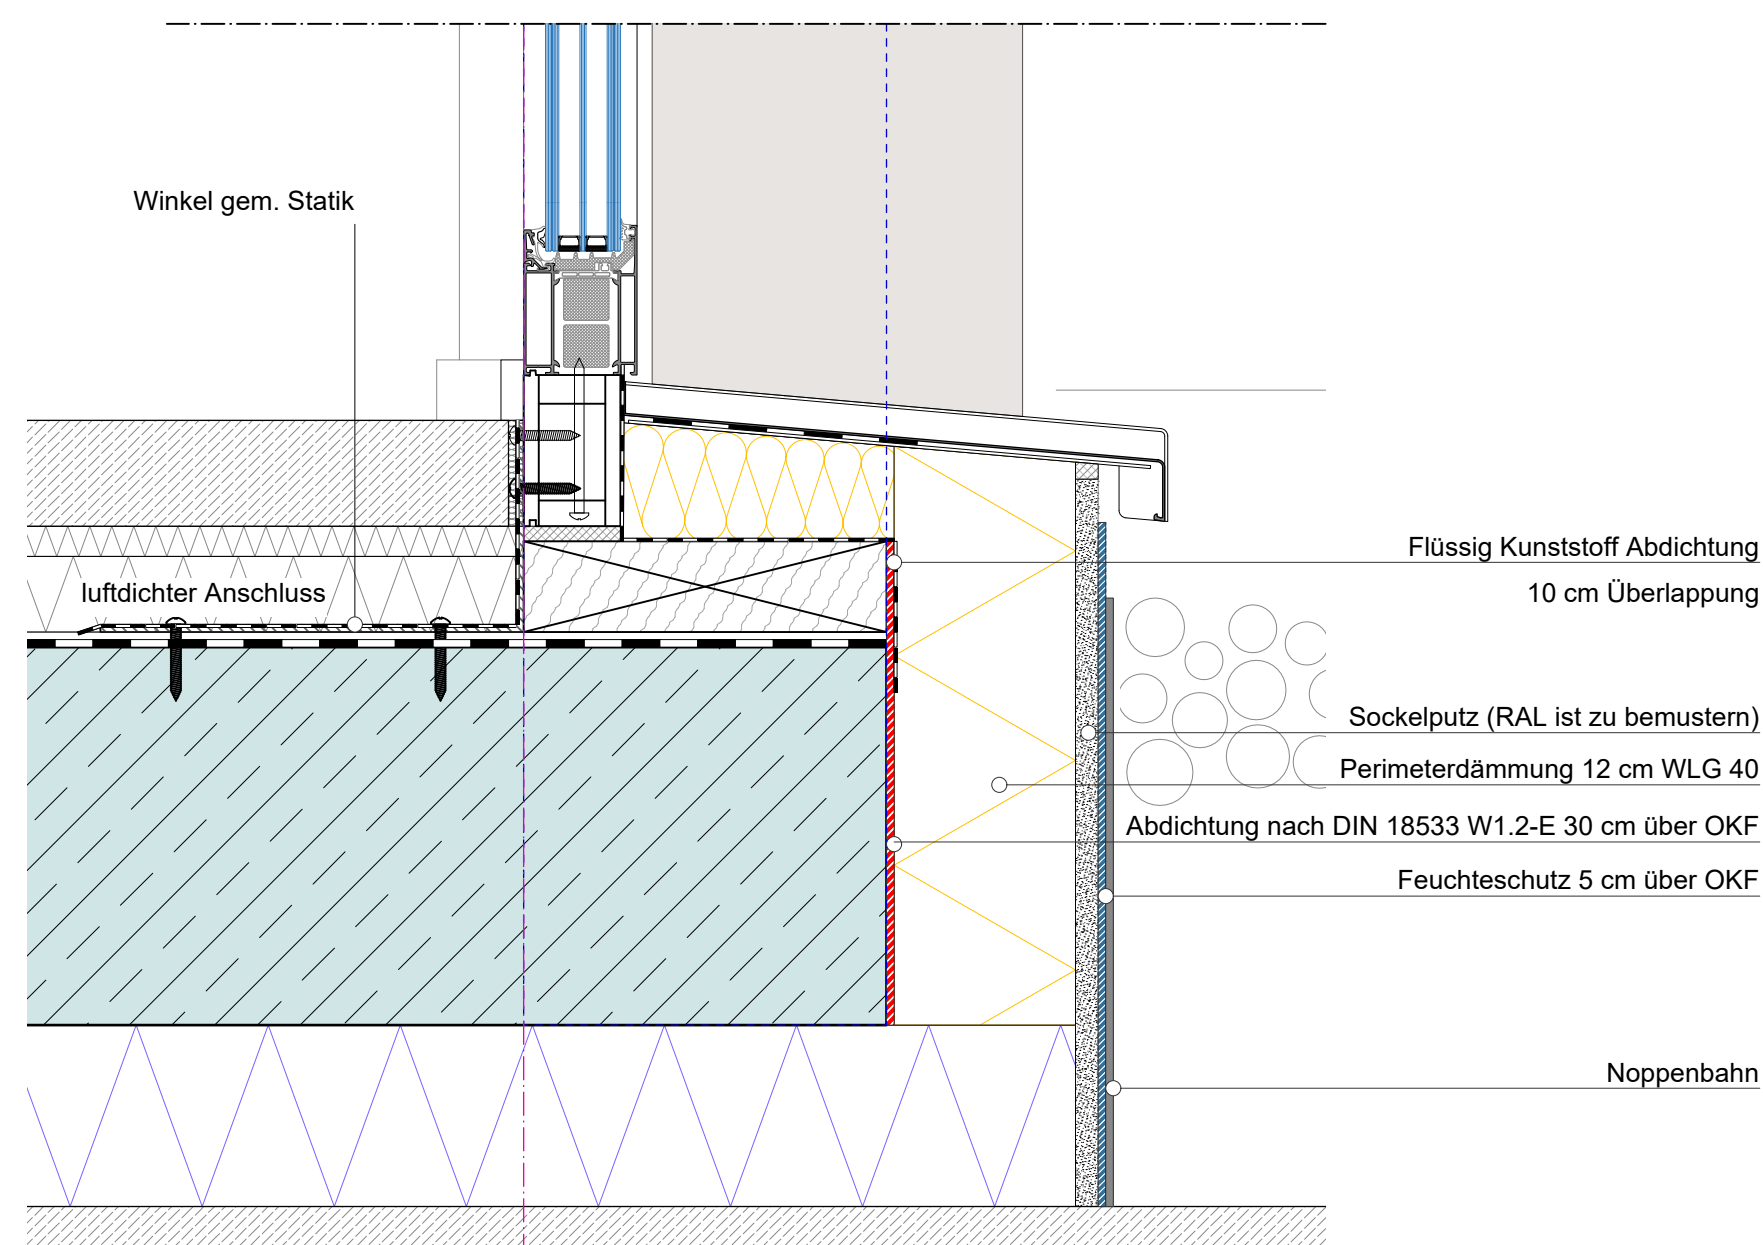

Detail "Anschluss unten"

ALLGEMEINE VORGABEN

DIESER PLAN GILT NUR IN VERBINDUNG MIT SÄMTLICHEN ARCHITEKTURPLÄNEN UND DEN ENTSPRECHENDEN FREIGEgebenEN PLANUNGEN DER FACHPLANER DIESES PROJEKTES!

ALLE PLANINHALTE, ANGABEN UND MAßE SIND VOR BEGINN DER ARBEITEN VOM UNTERNEHMER VERANTWORTLICH ZU PRÜFEN,
MIT DER ÖRTLICHKEIT ZU VERGLEICHEN UND DIFFERENZEN DER BAULEITUNG MITZUTEILEN UND ZU KLÄREN!

ERGÄNZENDE ANGABEN SIND DEN UNTERLAGEN DER FACHPLÄNER ZU ENTNEHMEN:
BRANDSCHUTZKONZEPT, BODENGUTACHTEN, SCHLITZ- UND DURCHBRUCHSPÄNE, BAUTEILKATALOG, SCHAL-UND
BEWEHRUNGSPÄNE, PLÄNE DER AUSSENANLAGE, DER HAUSTECHNIK UND DER LOGISTIK!


BEI KERNBOHRUNGEN SIND DIE PLÄNE DES STATIKERS MASSGEBLICH. KERNBOHRUNGEN SIND VOR DER AUSFÜHRUNG MIT DER BAULEITUNG UND DEM STATIKER ABZUSTIMMEN.

HÖHENKOTEN IM AUSSENBEREICH SIND DER AUSSENANLAGENPLANUNG ZU ENTNEHMEN!

TÜRBREITEN SIND ROHBAUMMASSE, TÜR- UND BRÜSTUNGSHÖHEN BEZIEHEN SICH AUF OKFF BIS UK ROH-STURZ BZW. OK ROH-BRÜSTUNG!

ALLE NICHTTRAGENDEN RAUMHOHEN INNENWÄNDE SIND GLEITEND AN DIE BETONDECKE ANZUSCHLIESSEN!

LEGENDE

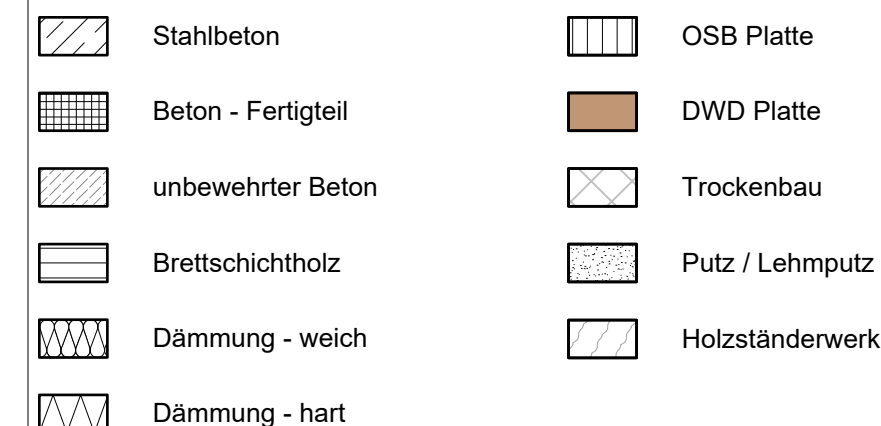[illegible]

BAUVORHABEN

Neubau einer Energiezentrale im Brainergypark Jülich

An der deutschen Welle
52428 Jülich
Germany

BAUHERR  Brainergy Park Energie GmbH		Brainergy Park Jülich GmbH Am Brainergypark 1 52428 Jülich Deutschland Ansprechpartner: Jan Stichtenoth Geschäftsführung: Prof. Dr. Bernhard Hoffschmidt, Dr. Arndt Brauckmann	DATUM / UNTERSCHRIFT
ARCHITEKT  cm.build.ing		cm.build.ing GmbH Helmholtzstraße 24 52428 Jülich Germany Tel +49 2461 - 981098 -0 Fax +49 2461 - 981098 -99 www.cmbuilding.de info@cmbuilding.de	DATUM / UNTERSCHRIFT
GEZEICHNET	LK	DATUM 27.03.2026	PLAN Fenstertyp 2
PROJEKTNUMMER		PLANGRÖSSE	
	24 10 21	A2	
LEISTUNGSPHASE		MASSSTAB	
LP5		1:20 1:5	

E J D - A R C - L P 5 - D T - F E - 6 2 0 - 0 0 - F