

|                            |
|----------------------------|
| <b>ALLGEMEINE VORGABEN</b> |
|----------------------------|

DIESER PLAN GILT NUR IN VERBINDUNG MIT SÄMTLICHEN ARCHITEKTURPLÄNEN UND DEN ENTSPRECHENDEN FREIGEgebenEN PLANUNGEN DER FACHPLANER DIESES PROJEKTES!

ALLE PLANINHALTE, ANGABEN UND MAßE SIND VOR BEGINN DER ARBEITEN VOM UNTERNEHMER VERANTWORTLICH ZU PRÜFEN, MIT DER ÖRTLICHKEIT ZU VERGLEICHEN UND DIFFERENZEN DER BAULEITUNG MITZUTEILEN UND ZU KLÄREN!

ERGÄNZENDE ANGABEN SIND DEN UNTERLAGEN DER FACHPLÄNER ZU ENTHNEHMEN:  
BRANDSCHUTZKONZEPT, BODENGUTACHTEN, SCHLITZ- UND DURCHBRUCHSPÄNE, BAUTEILKATALOG, SCHAL-UND BEWEHRUNGSPÄNE, PLÄNE DER AUSSENANLAGE, DER HAUSTECHNIK UND DER LOGISTIK!


BEI KERNBOHRUNGEN SIND DIE PLÄNE DES STATIKERS MASSGEBLICH. KERNBOHRUNGEN SIND VOR DER AUSFÜHRUNG MIT DER BAULEITUNG UND DEM STATIKER ABZUSTIMMEN.

HÖHENKOTEN IM AUSSENBEREICH SIND DER AUSSENANLAGENPLANUNG ZU ENTNEHMEN!

TÜRBREITEN SIND ROHBAUMASSE, TÜR- UND BRÜSTUNGSHÖHEN BEZIEHEN SICH AUF OKFF BIS UK ROH-STURZ BZW. OK ROH-BRÜSTUNG!

ALLE NICHTTRAGENDEN RAUMHOHEN INNENWÄNDE SIND GLEITEND AN DIE BETONDECKE ANZUSCHLIESSEN!

## LEGENDE

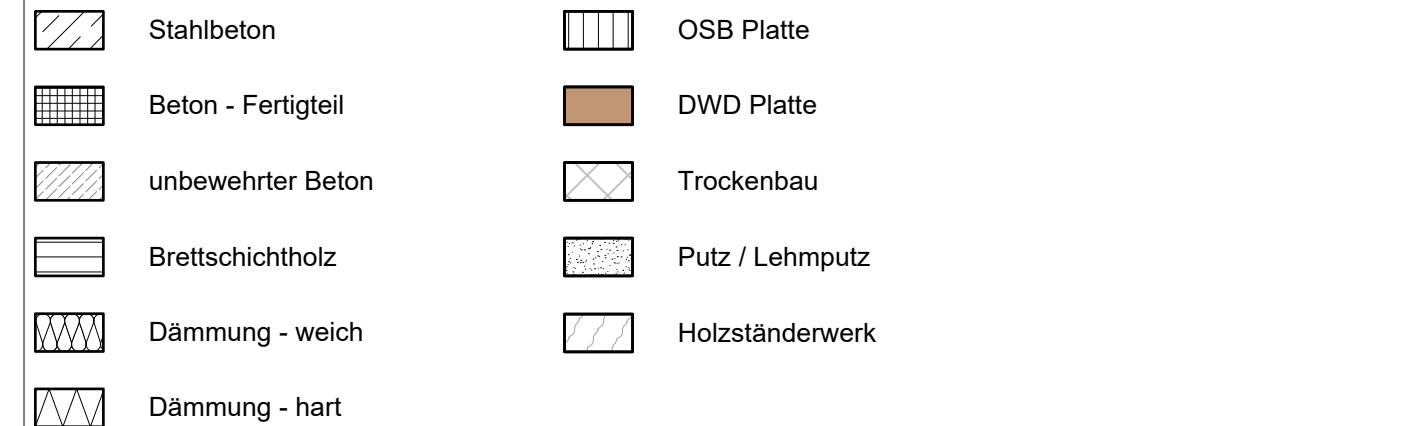

|       |          |       |      |
|-------|----------|-------|------|
|       |          |       |      |
|       |          |       |      |
| Index | Änderung | DATUM | NAME |

|                    |  |
|--------------------|--|
| <b>BAUVORHABEN</b> |  |
|--------------------|--|

## Neubau einer Energiezentrale im Brainergypark Jülich

An der deutschen Welle  
52428 Jülich  
Germany

|   |  |   |                            |                                          |  |
|---|--|---|----------------------------|------------------------------------------|--|
| <b>BAUHERR</b><br> <b>Brainergy Park</b><br>Energie GmbH |  | <b>Brainergy Park Jülich GmbH</b><br>Am Brainergy park 1<br>52428 Jülich<br>Deutschland<br><br>Ansprechpartner:<br>Jan Stichtenoth<br><br>Geschäftsführung:<br>Prof. Dr. Bernhard Hoffschmidt,<br>Dr. Arndt Brauckmann |                            | <b>DATUM / UNTERSCHRIFT</b>              |  |
| <b>ARCHITEKT</b><br> <b>cm.build.ing</b>                 |  | cm.build.ing GmbH<br>Helmholtzstraße 24<br>52428 Jülich<br>Germany<br><br>Tel +49 2461 - 981098 -0<br>Fax +49 2461 - 981098 -99<br>www.cmbuilding.de<br>info@cmbuilding.de                                             |                            | <b>DATUM / UNTERSCHRIFT</b>              |  |
| <b>GEZEICHNET</b>   |  | <b>LK</b>   | <b>DATUM</b><br>25.03.2026 | <b>PLAN</b>                              |  |
| <b>PROJEKTNUMMER</b><br><br>24 10 21   |  | <b>PLANGRÖSSE</b><br><br>A1   |                            | <b>Übergang Tür / Treppe<br/>Achse 1</b> |  |
| <b>LEISTUNGSPHASE</b><br><br>LP5   |  | <b>MASSSTAB</b><br><br>1:5   |                            |                                          |  |

E J D - A R C - L P 5 - D T - Ü T - 6 0 4 - 0 0 - V

