




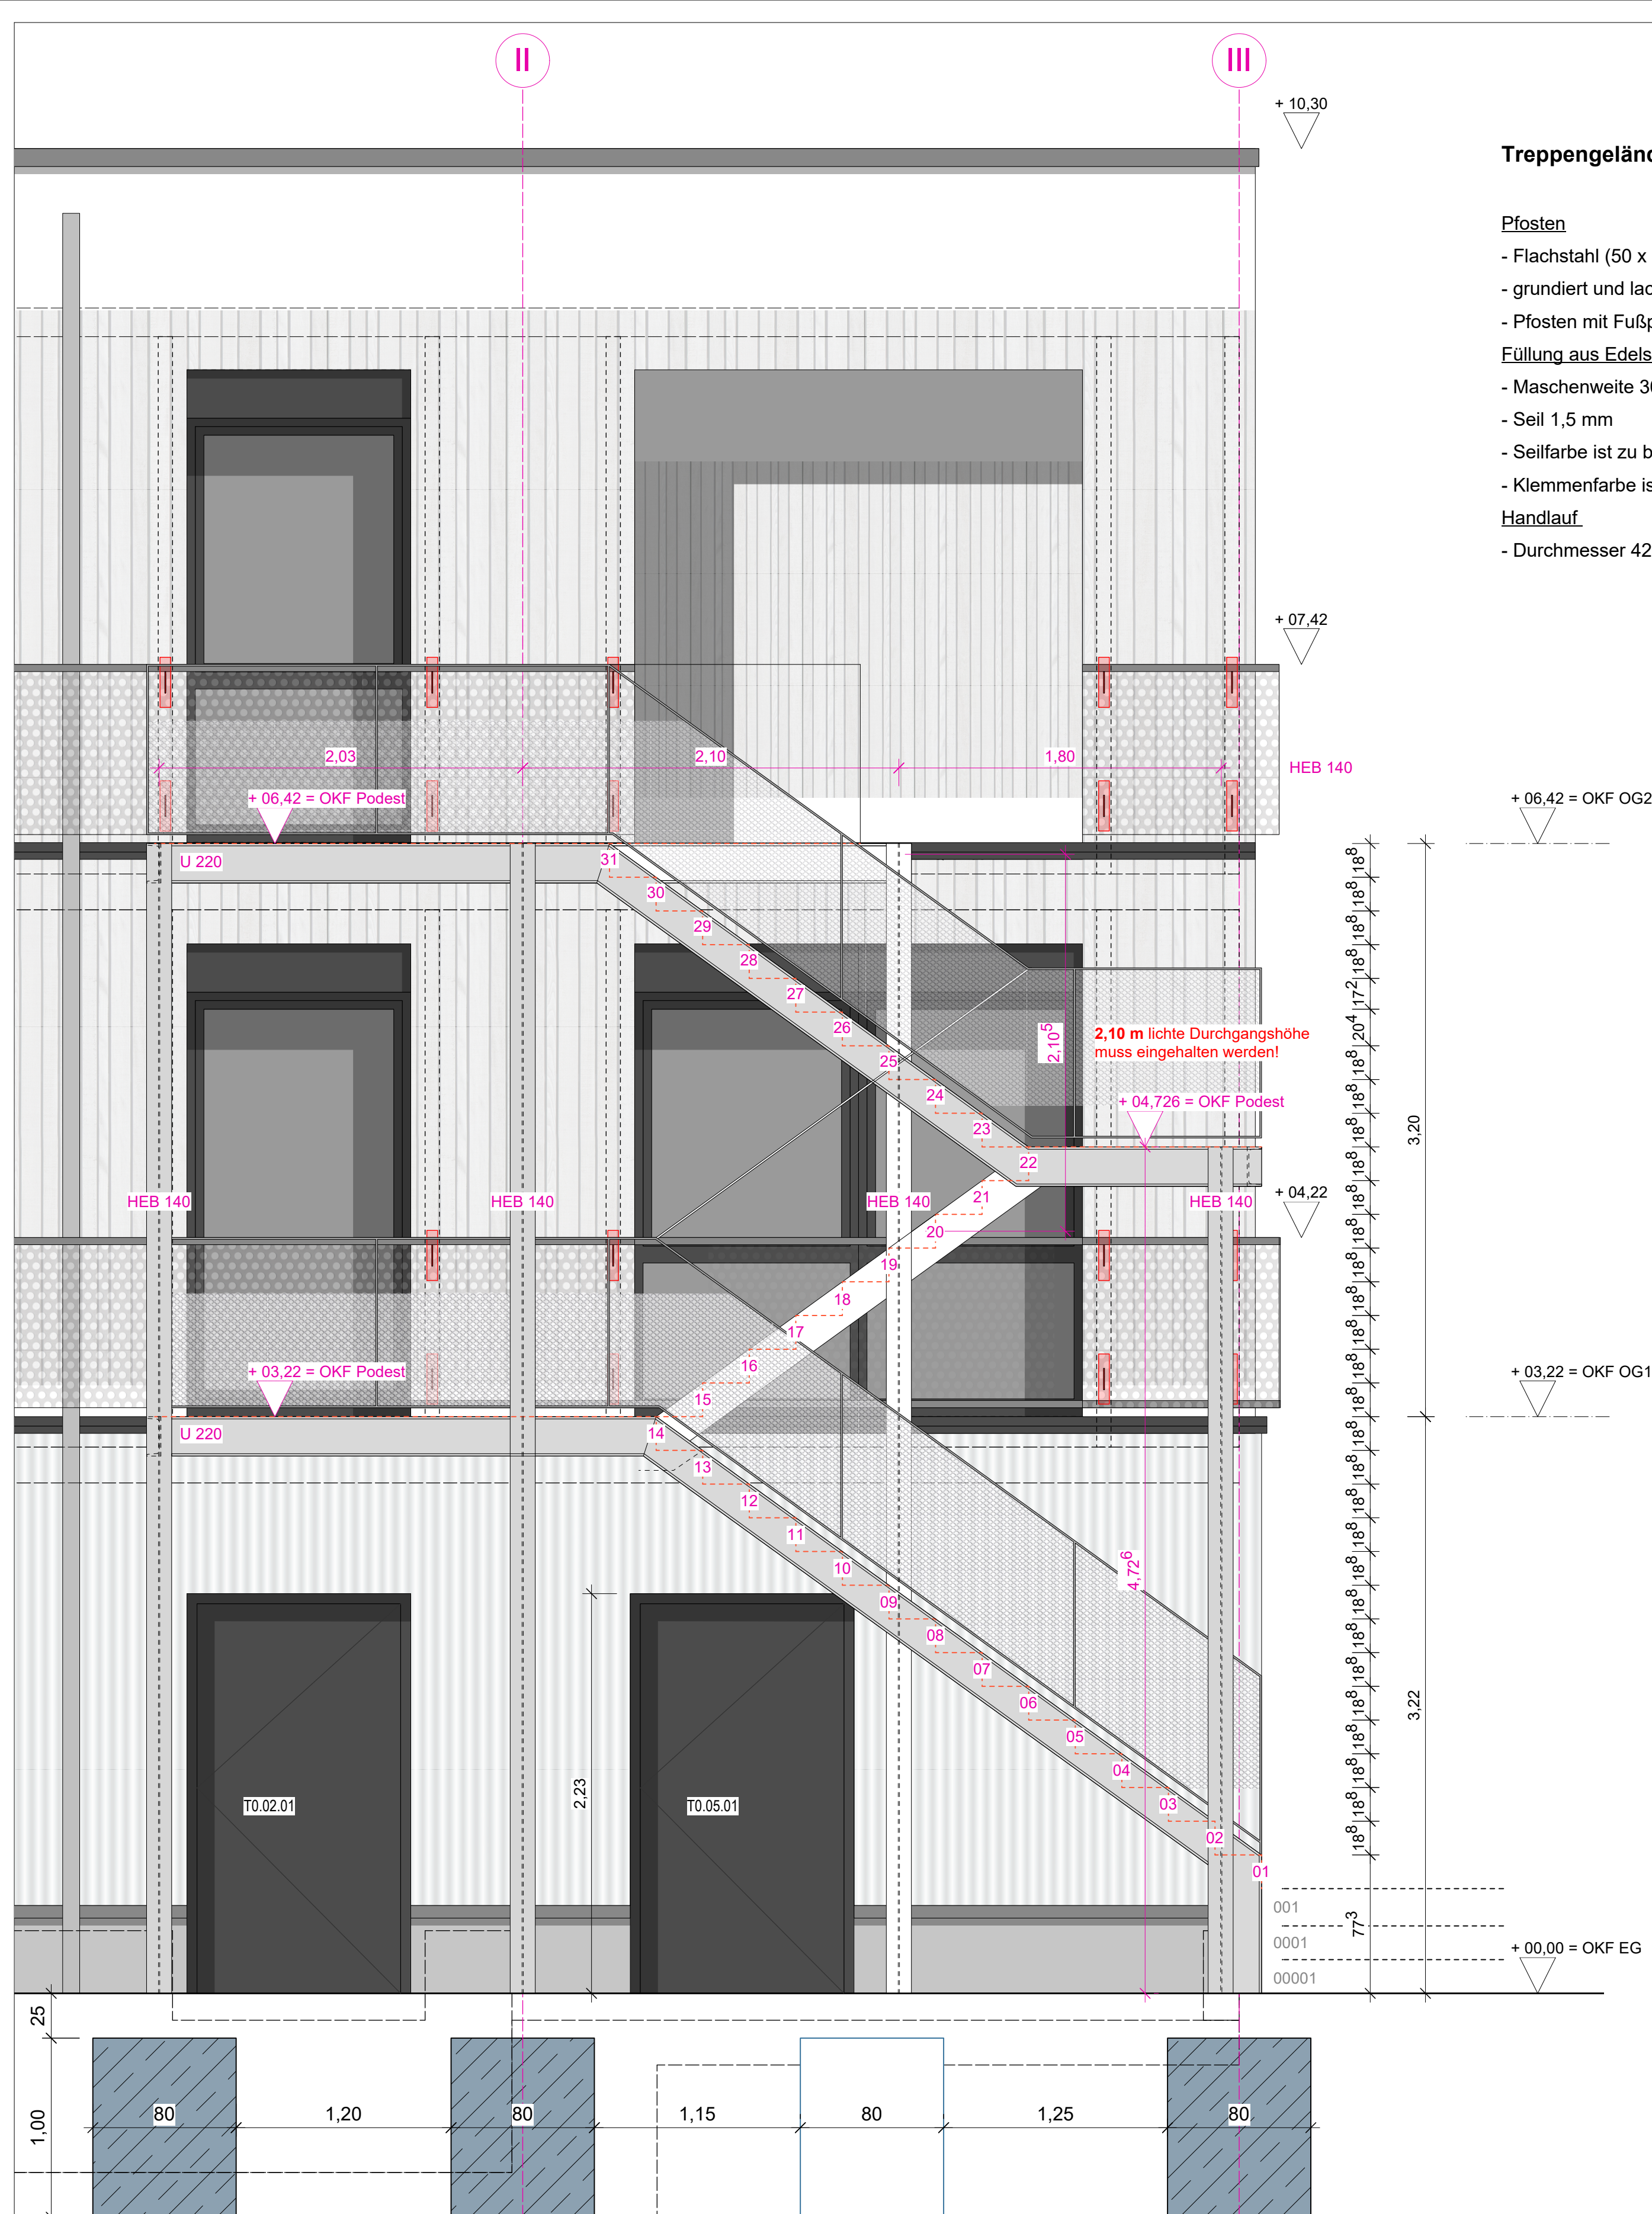


Schnitt A-A

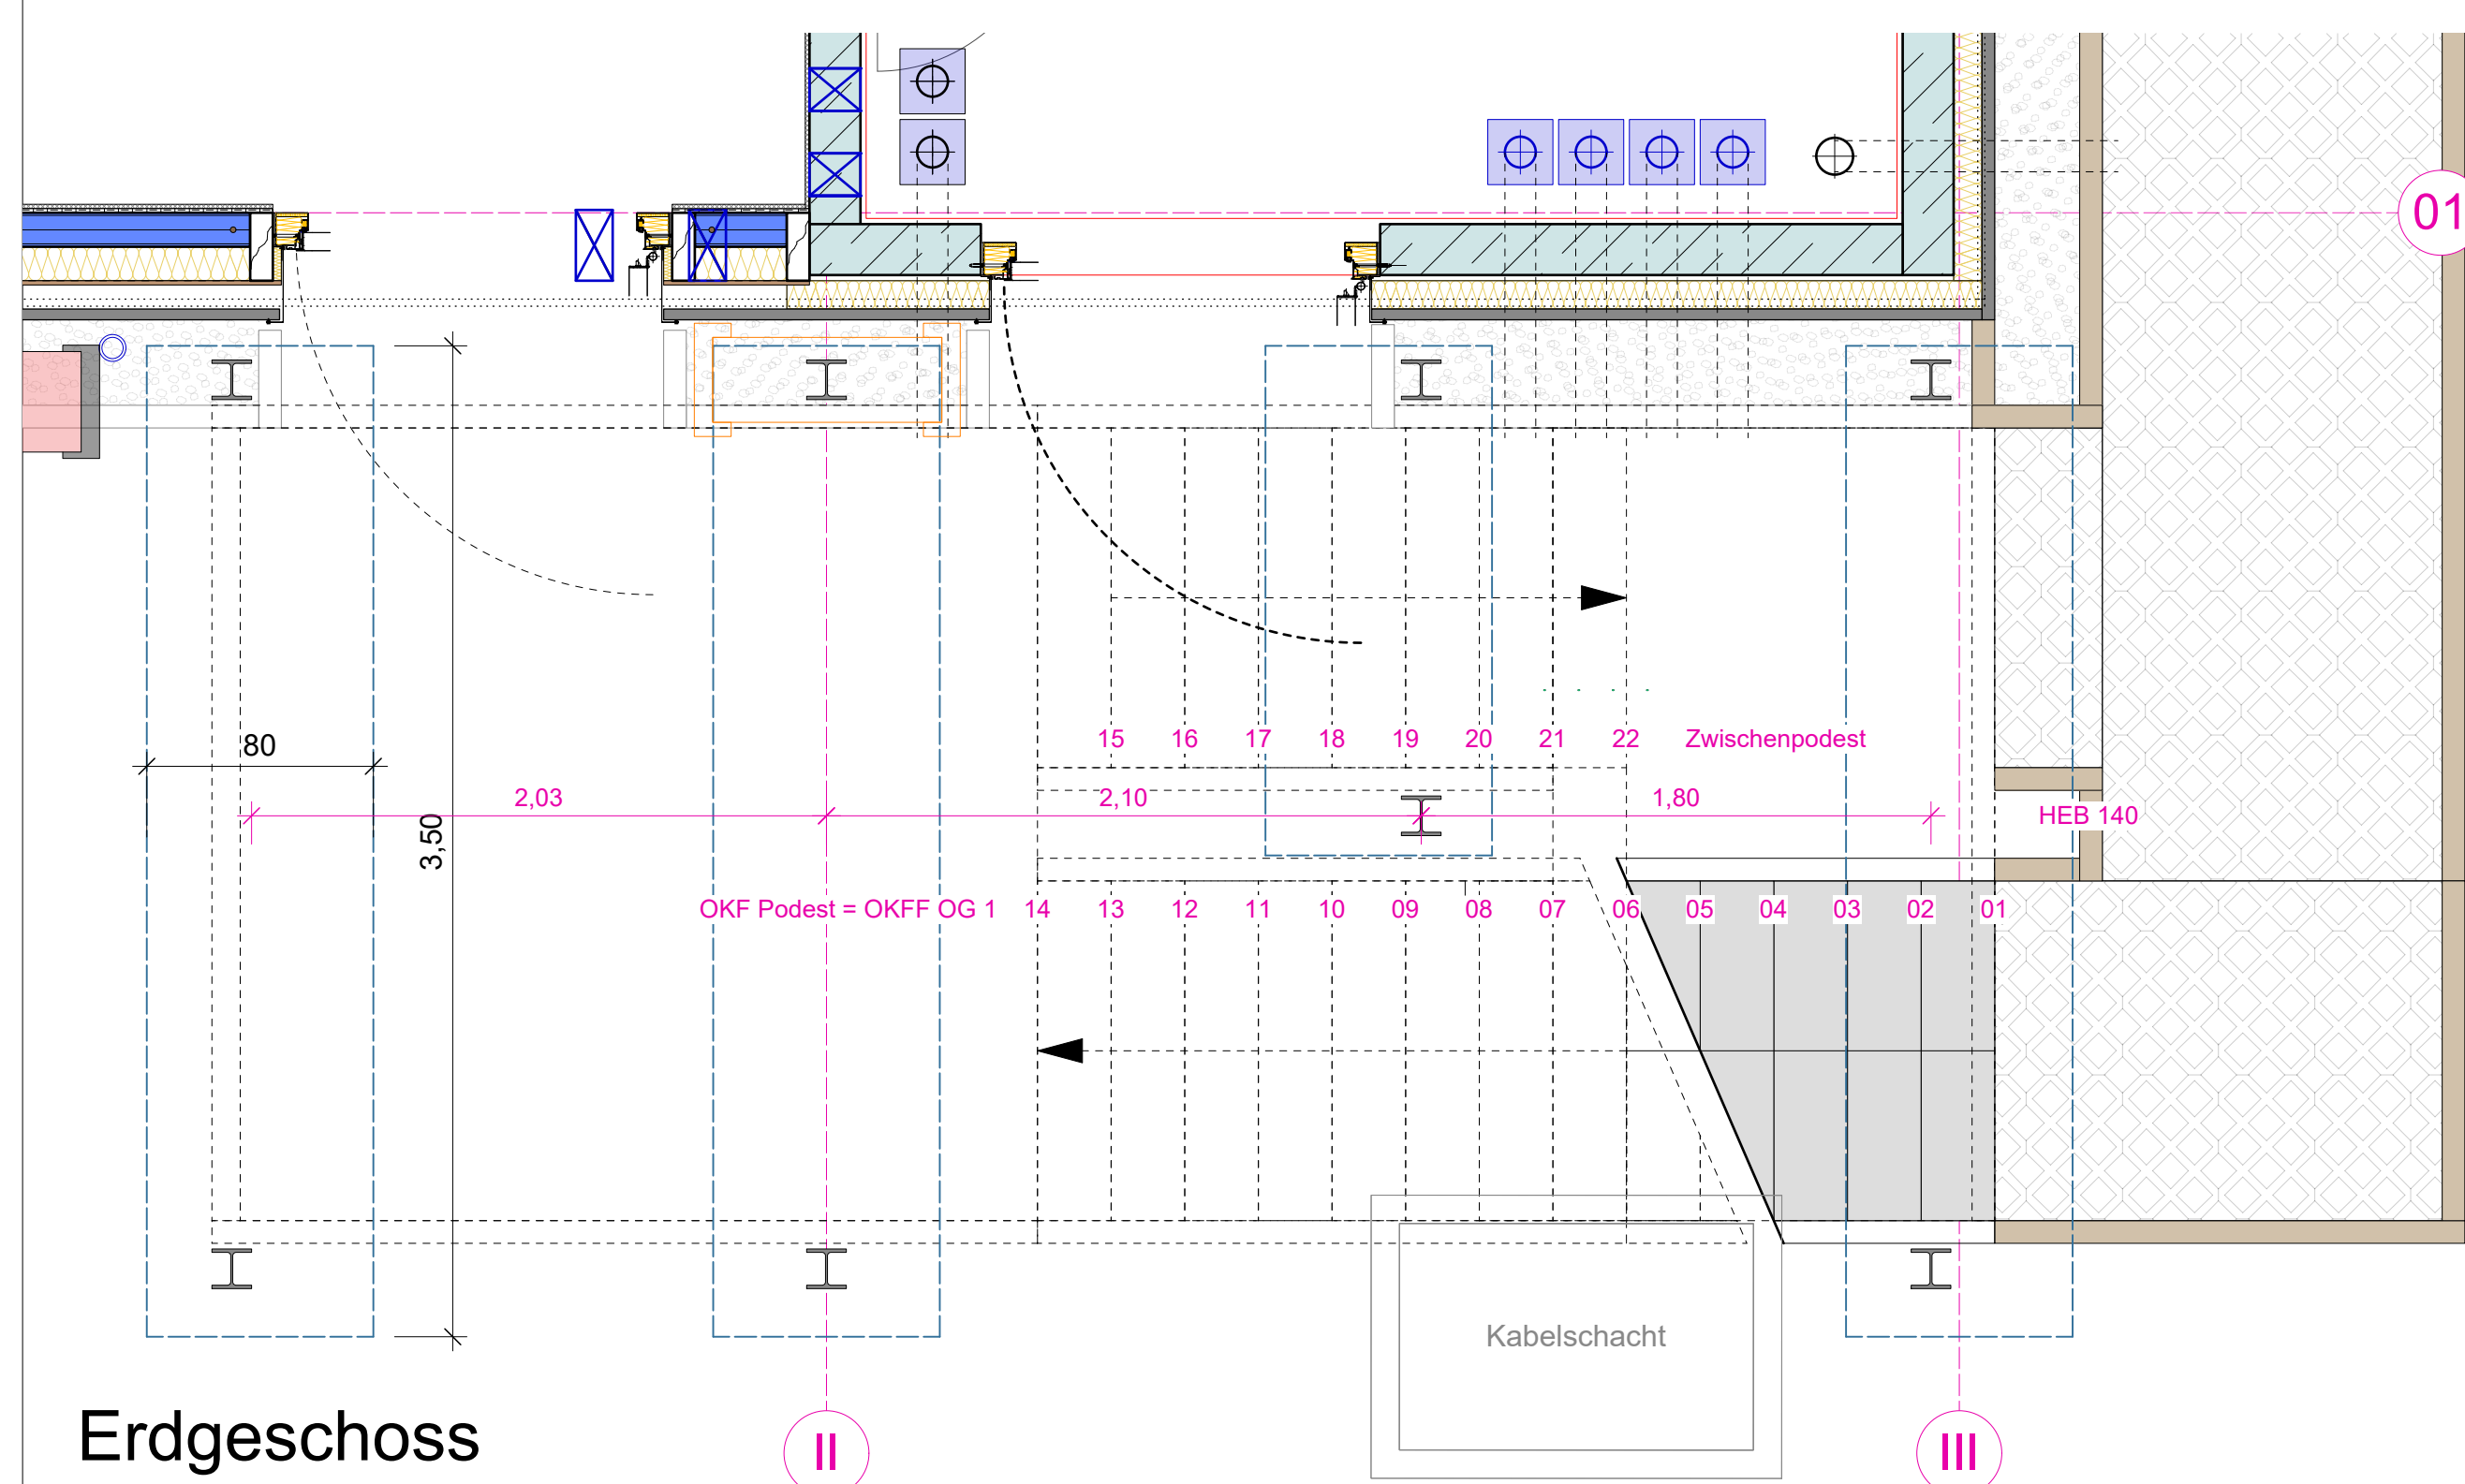

Erdgeschoss

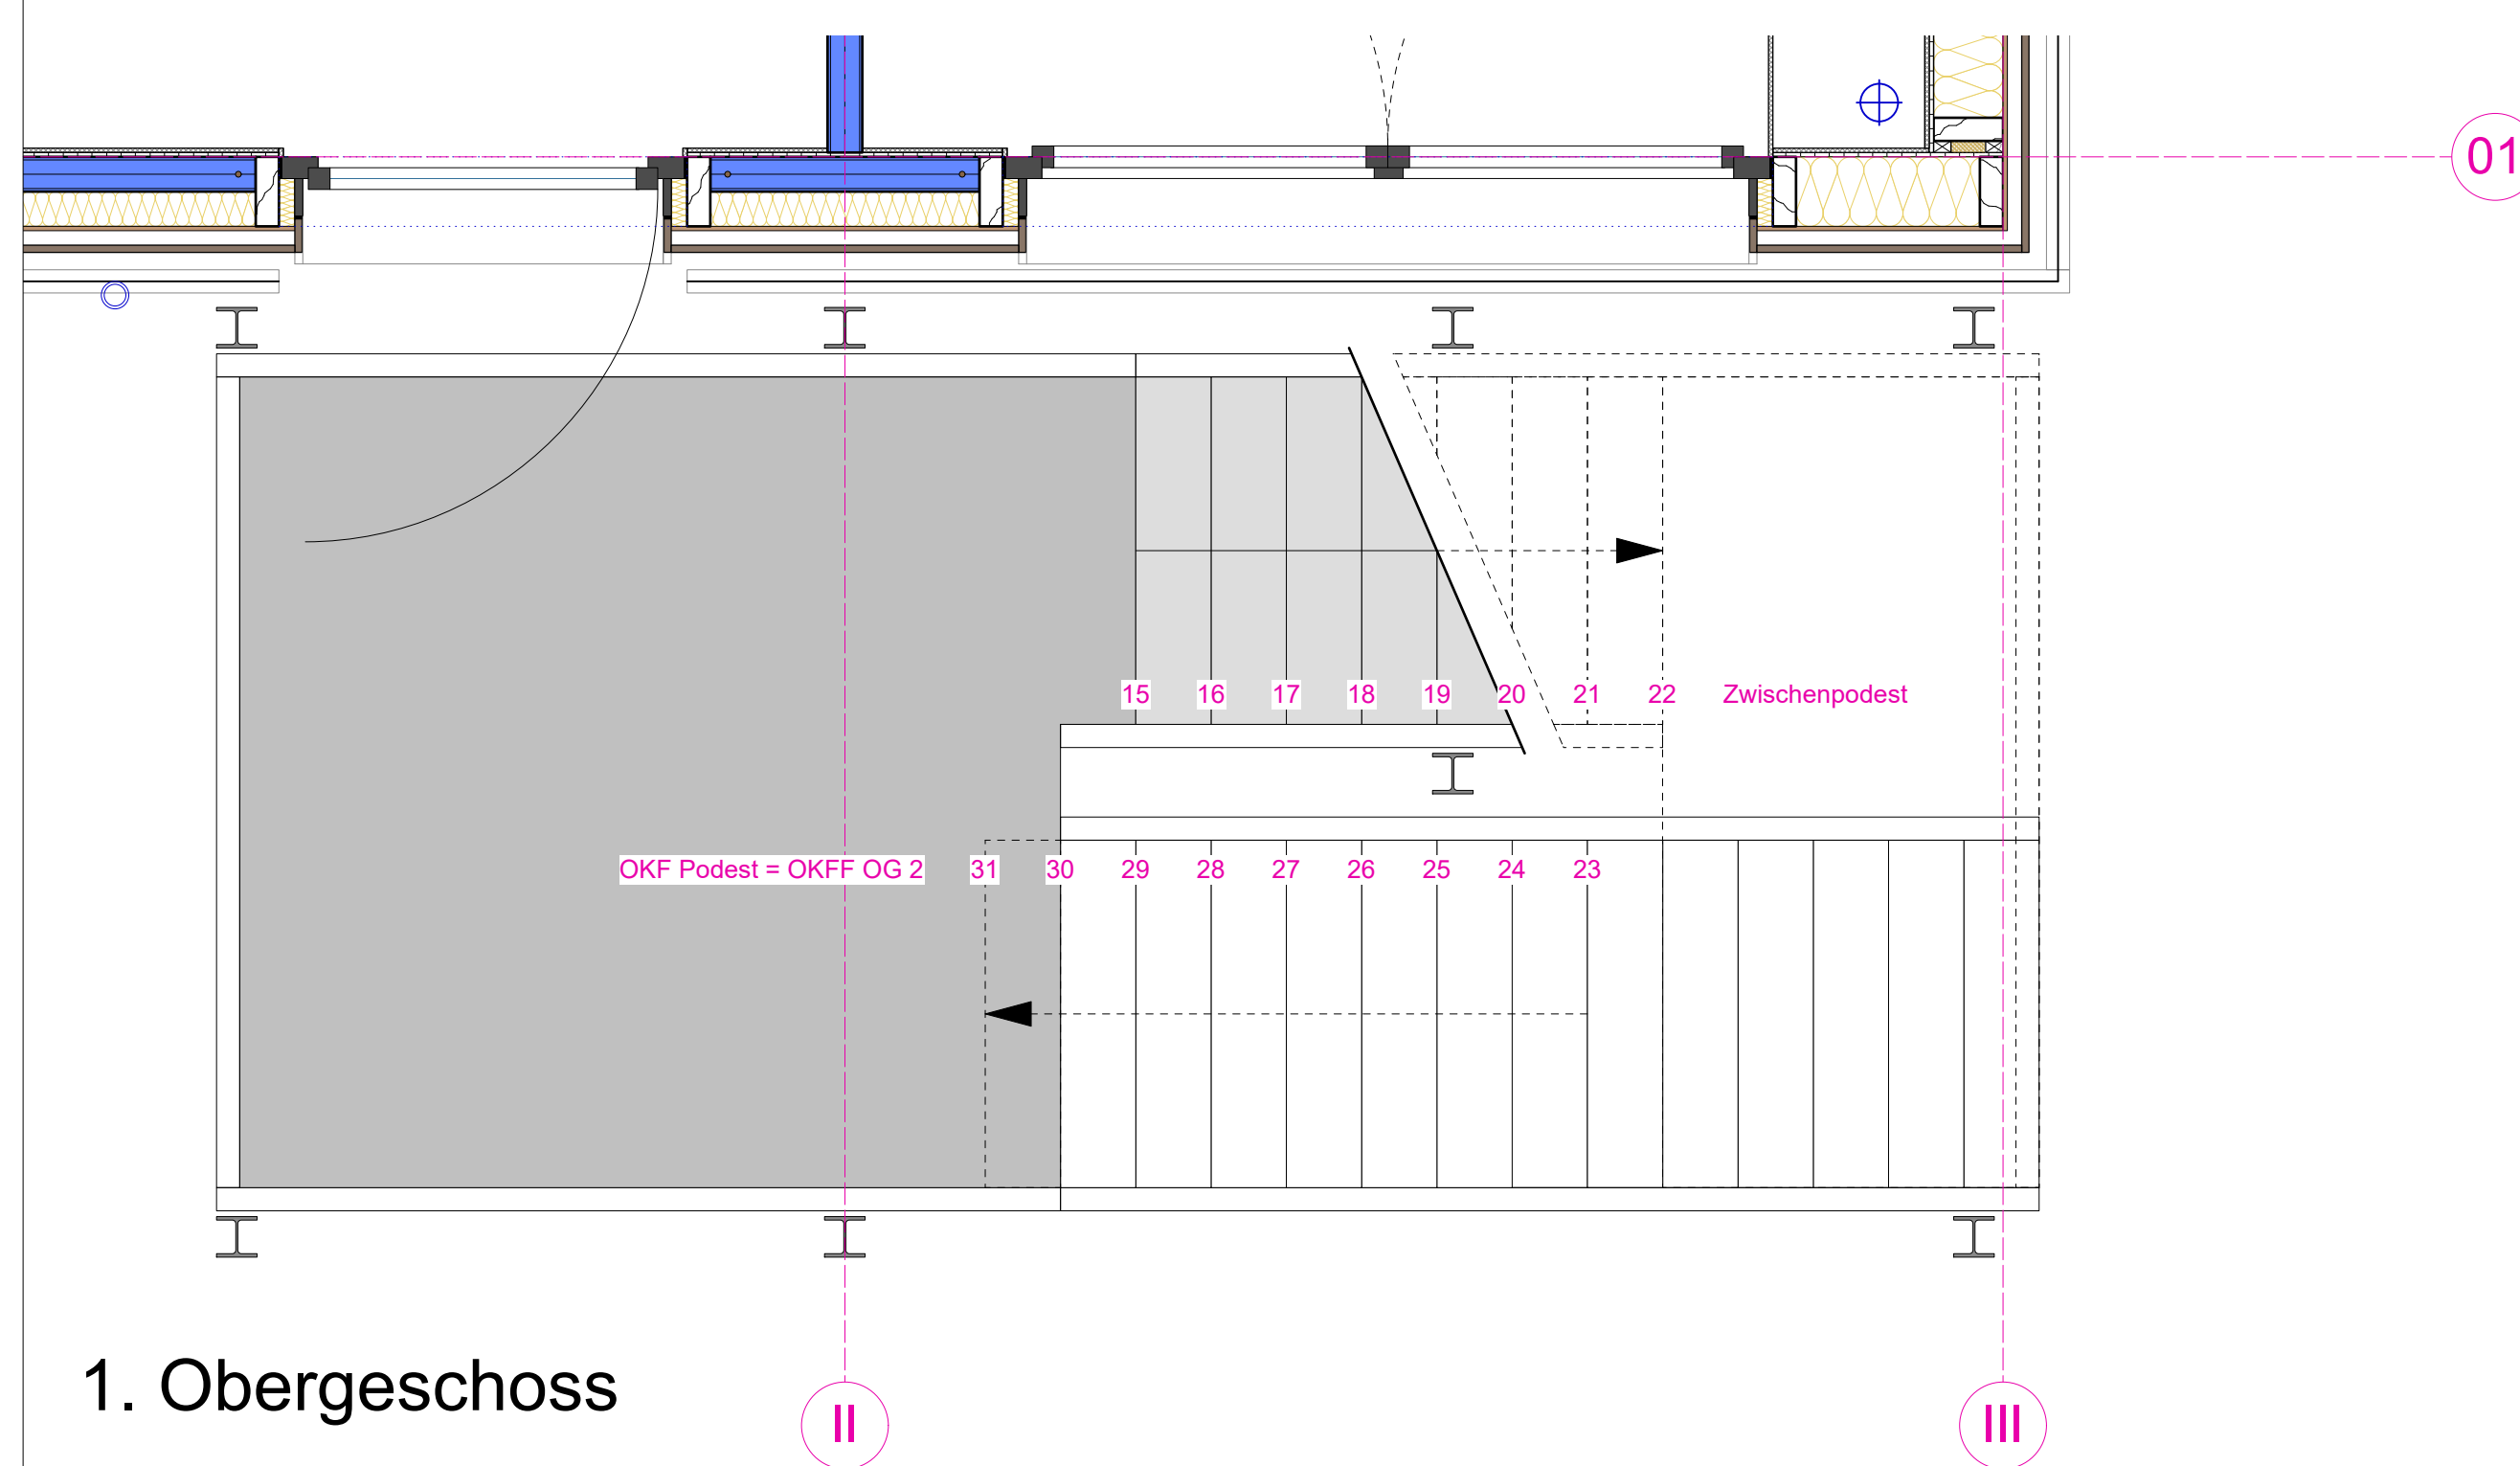

1. Obergeschoss

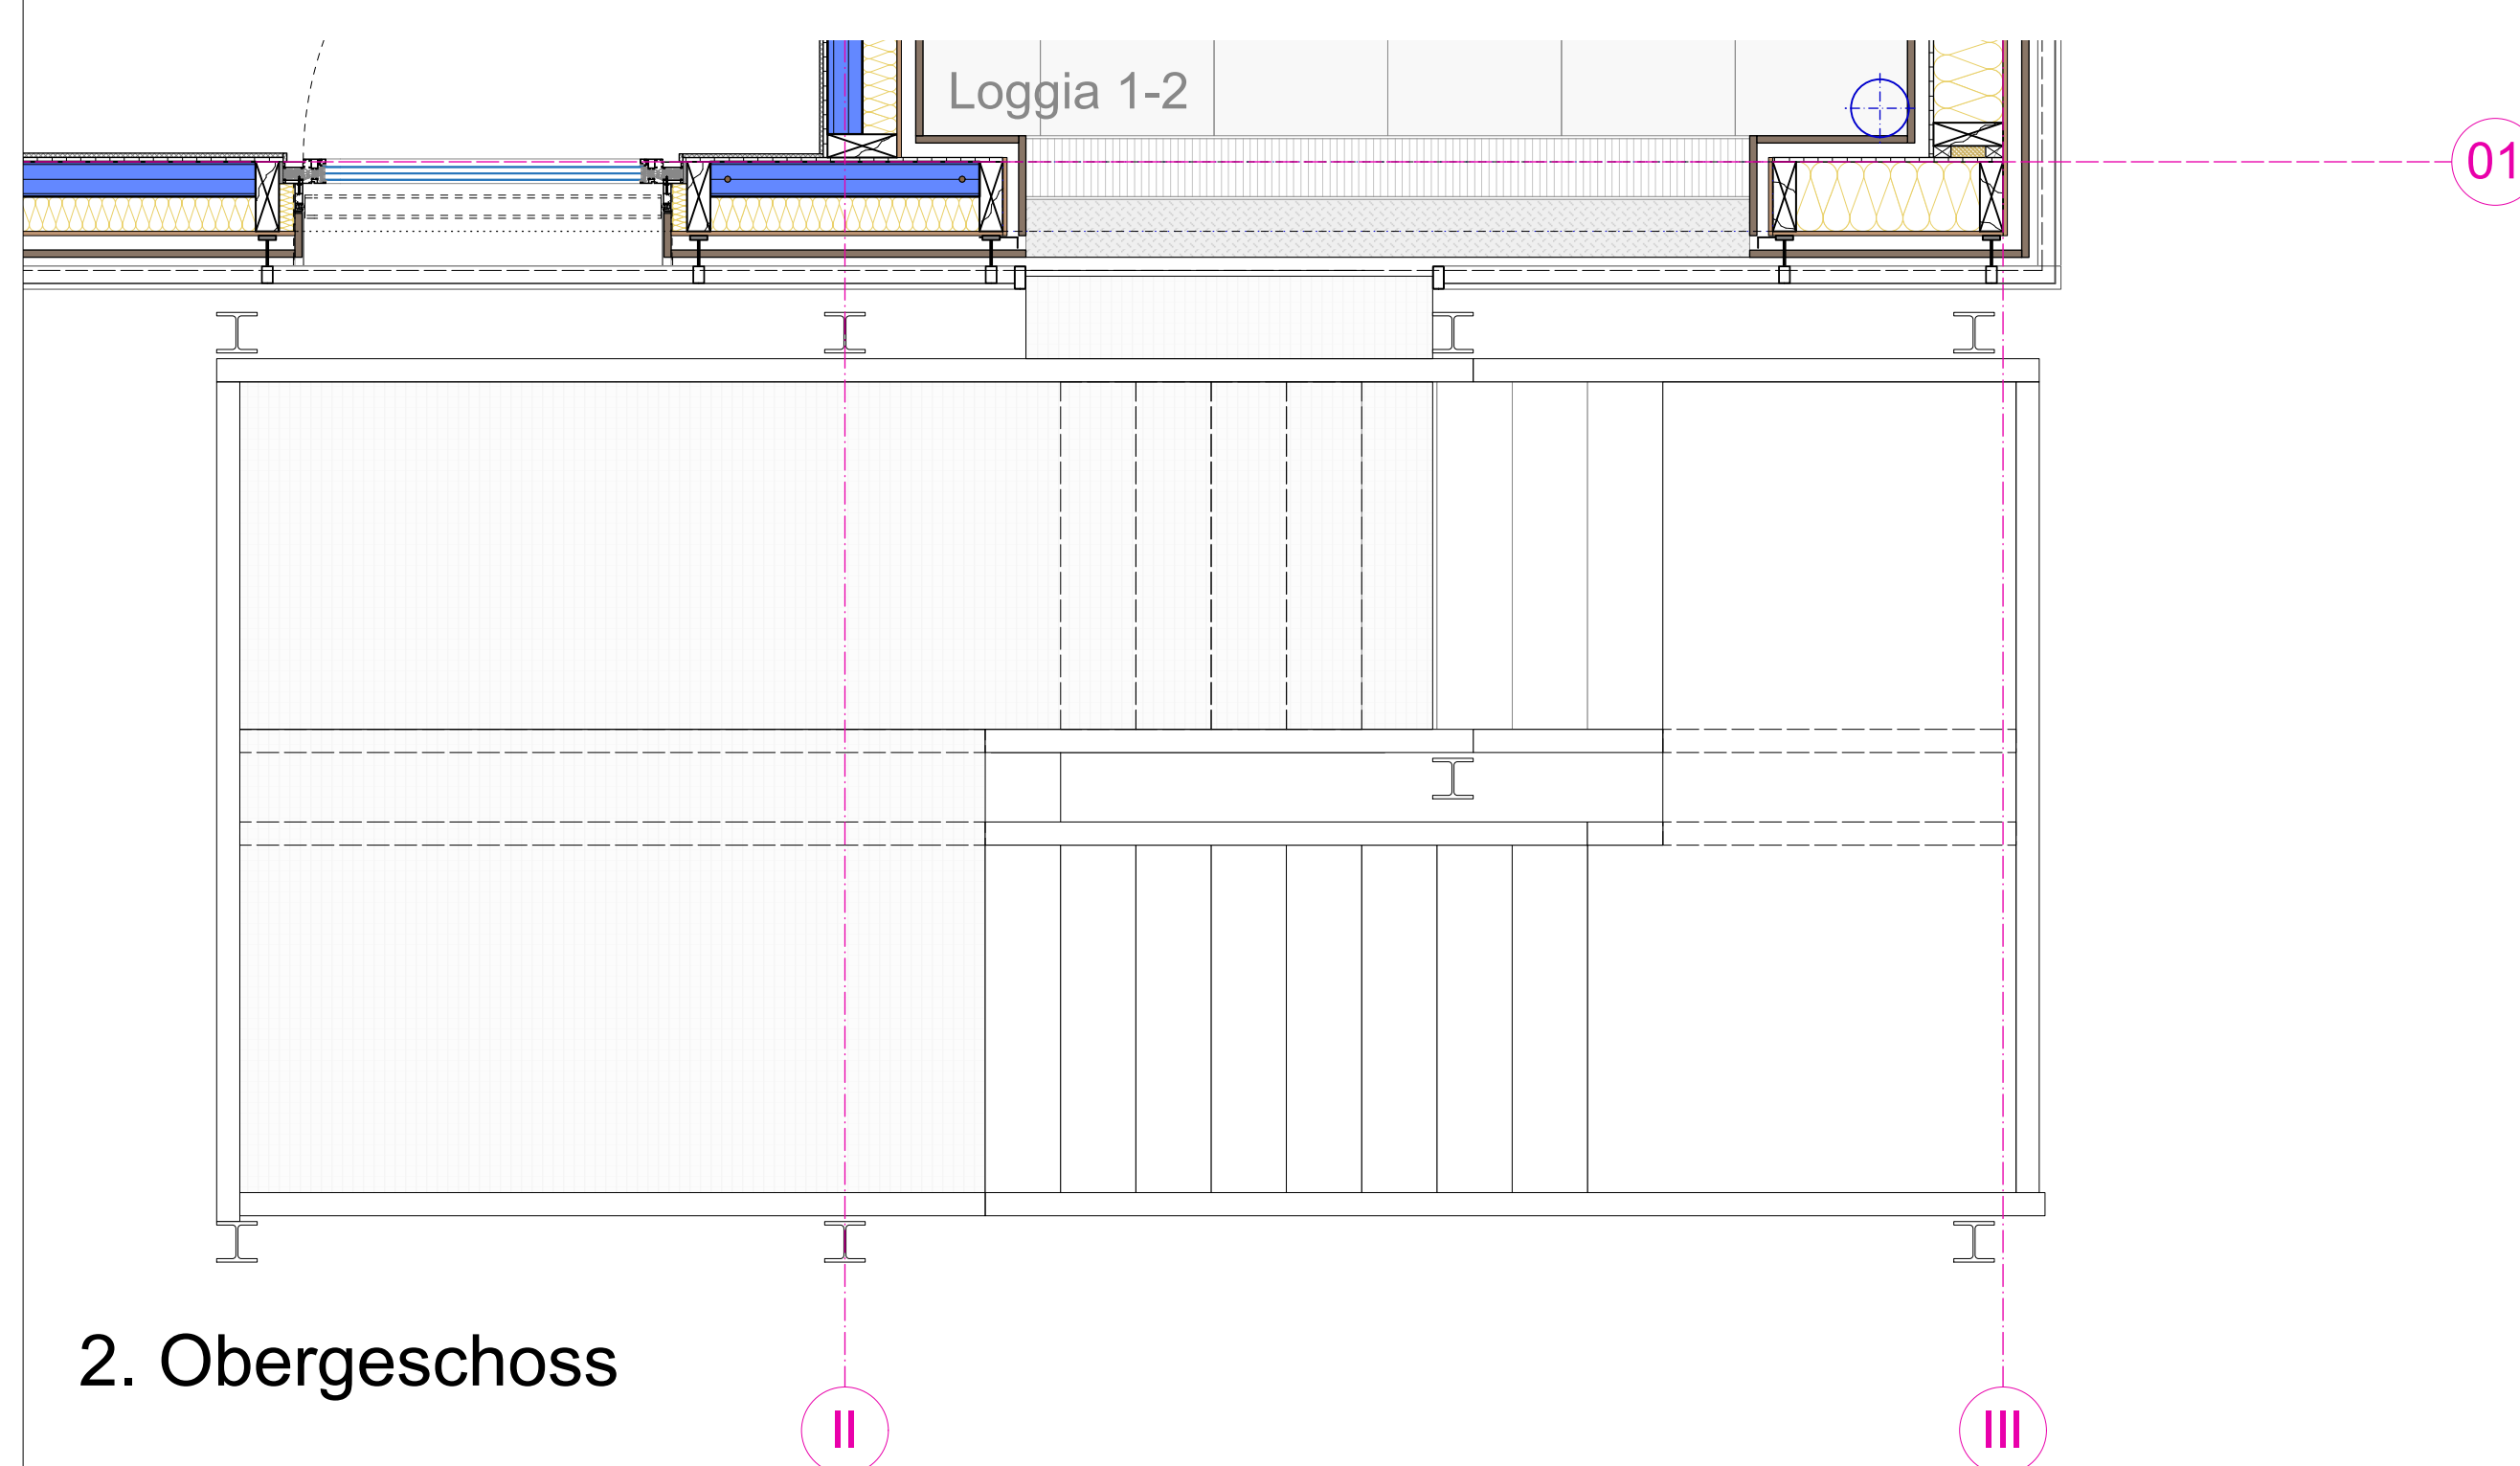

2. Obergeschoss

Treppengeländer

Pfosten


- Flachstahl (50 x 10 mm) als Pfosten, Obergurt und Untergurt
- grundiert und lackiert (RAL ist zu bemustern)
- Pfosten mit Fußplatte auf U-Profil geschraubt

Füllung aus Edelstahl-Seilnetz

- Maschenweite 30 mm
- Seil 1,5 mm
- Seilfarbe ist zu bemustern
- Klemmenfarbe ist zu bemustern


Handlauf

- Durchmesser 42 mm aus Edelstahl auf dem Obergurt befestigt mit 50 mm Abstand

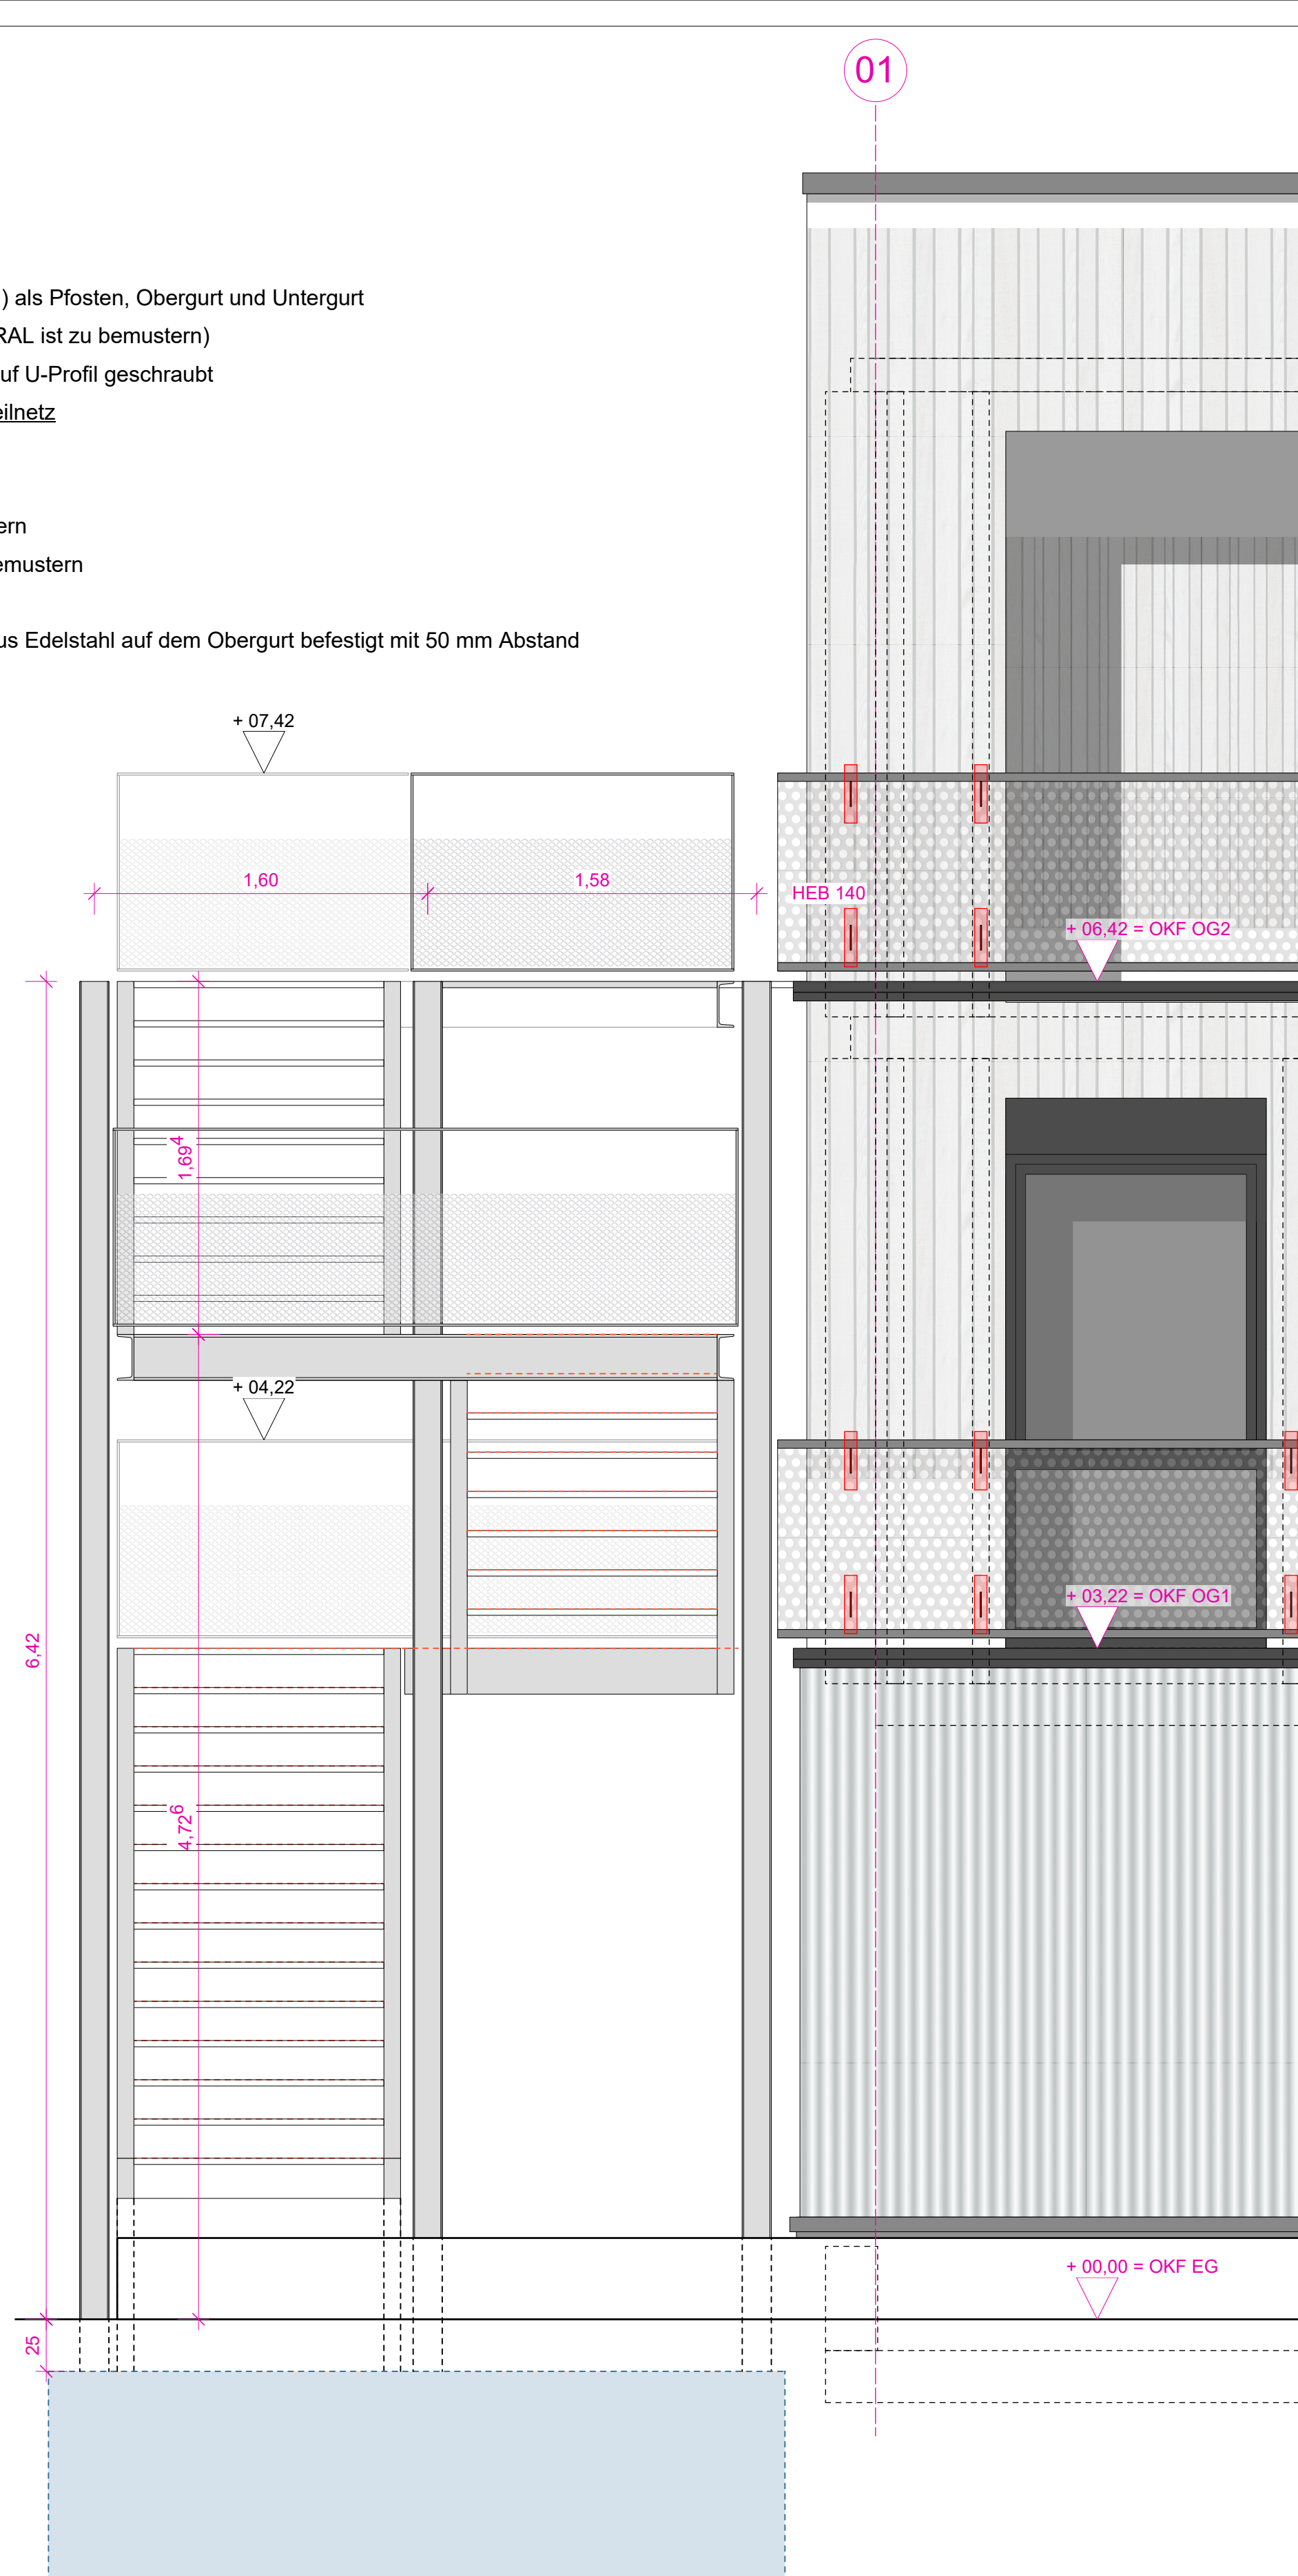


Schnitt B-B

Detail Stufen

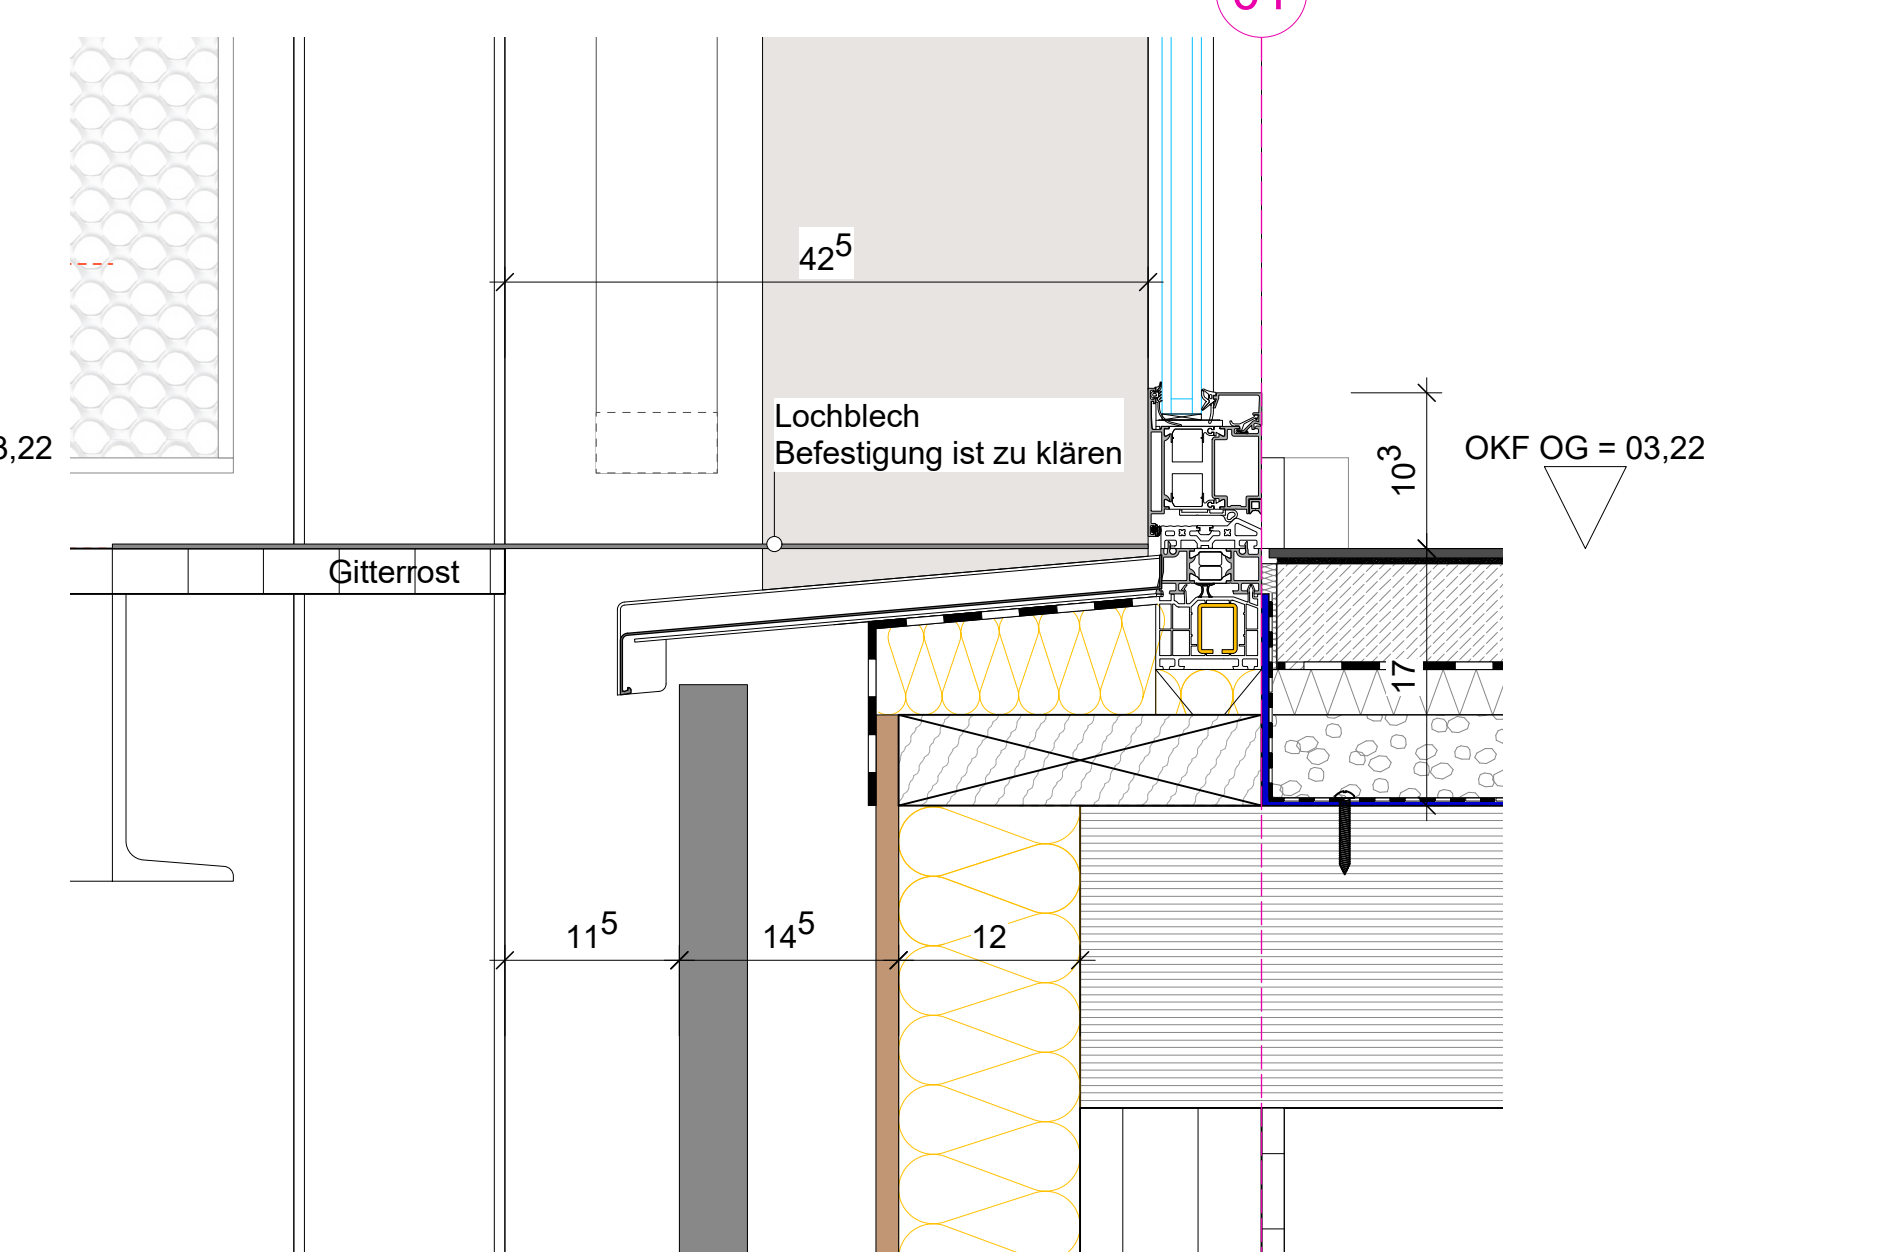

Detail Übergang Treppe Notausgang

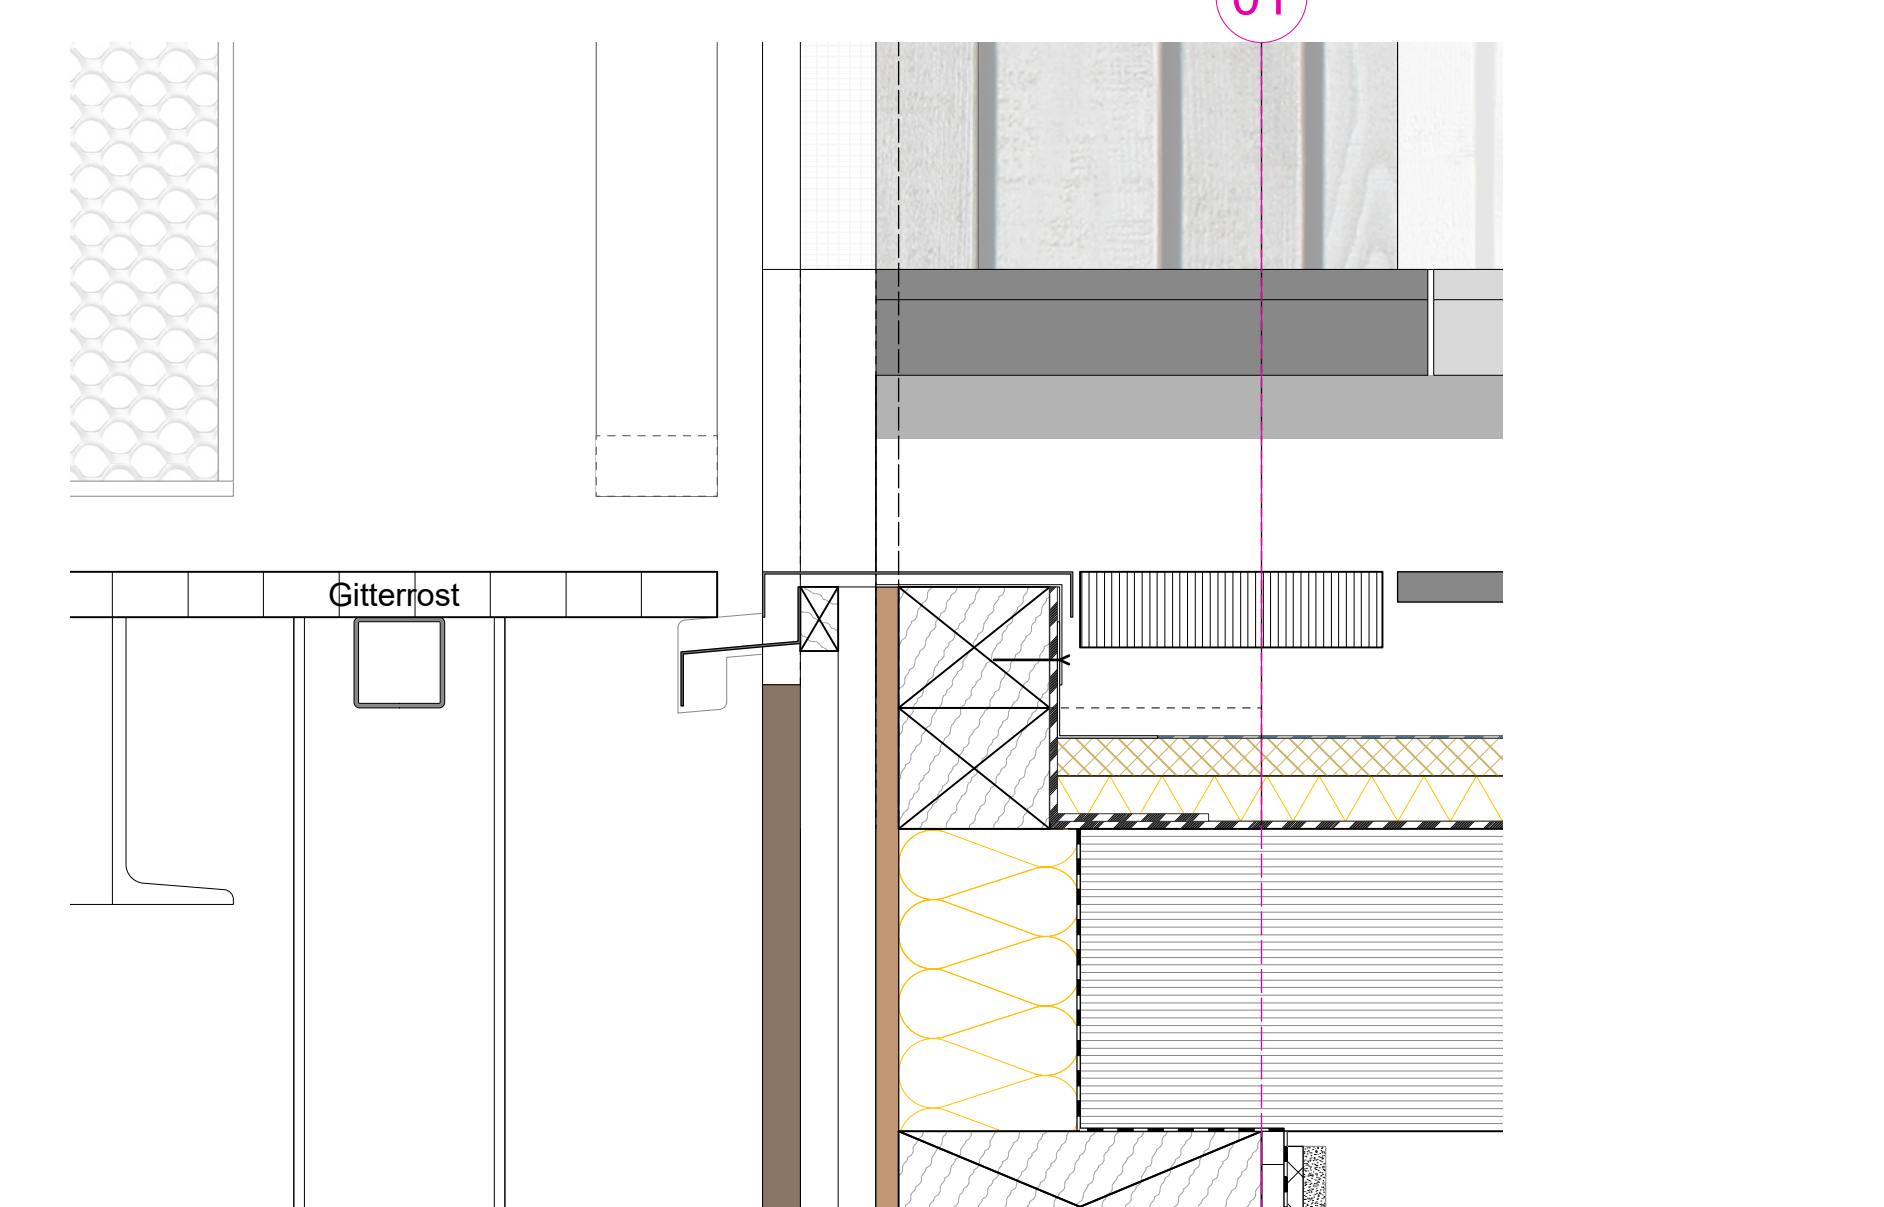

Detail Anschluss Loggia 1-2

ALLGEMEINE VORGABEN

DIESER PLAN GILT NUR IN VERBINDUNG MIT SÄMTLICHEN ARCHITEKTURPLÄNEN UND DEN ENTSPRECHENDEN FREIGEgebenEN PLANUNGEN DER FACHPLANER DIESES PROJEKTES!

ALLE PLANLINIEN, ANGABEN UND MAßE SIND VOM BEGINN DER ARBEITEN VOM UNTERNEHMER VERANTWORTLICH ZU PRÜFEN MIT DER ÖRTLICHKEIT ZU VERGLEICHEN UND DIFFERENZEN DER BAULEITUNG MITZUTEILEN UND ZU KLÄREN!

ERGÄNZENDE ANGABEN SIND DEN UNTERLAGEN DER FACHPLÄNER ZU ENTHNEHMEN:
BRANDSCHUTZKONZEPT, BODENGUTACHTEN, SCHLITZ- UND DURCHBRUCHSPÄNE, BAUTEILKATALOG, SCHAL- UND BEWEHRUNGSPÄNE, PLÄNE DER AUSSENANLAGE, DER HAUSTECHNIK UND DER LOGISTIK!

BEI KERNDORHUNGEN SIND DIE PLÄNE DES STATIKERS MASSGEBLICH. KERNDORHUNGEN SIND VOR DER AUSFÜHRUNG MIT DER BAULEITUNG UND DEM STATIKER ABZUSTIMMEN.

HÖHENKOTEN IM AUSSENBEREICH SIND DER AUSSENANLAGENPLANUNG ZU ENTNEHMEN!

ALLE NICHTTRAGENDEN RAUMHOHEN INNENWÄNDE SIND GLEITEND AN DIE BETONDECKE ANZUSCHLIESSEN!

LEGENDE

LEGENDE

	Stahlbeton		OSB Platte
	Beton - Fertigteil		DWD Platte
	unbewehrter Beton		Trockenbau
	BSP		Putz / Lehmputz
	Dämmung - weich		Holzständerwerk
	Dämmung - hart		
	Bodendurchbruch		
	Wanddurchbruch		
	BSP Wand austEIFend		

GEZEICHNET	LK	DATUM	01.04.2028	PLAN
PROJEKTNUMMER		PLANGROSSE	A0	
LEISTUNGSPHASE		MASSSTAB		
	LP5	1:5, 1:25		
Treppe Außen				
EJD-ARC-LP5-DT-TA-531-00-V				