



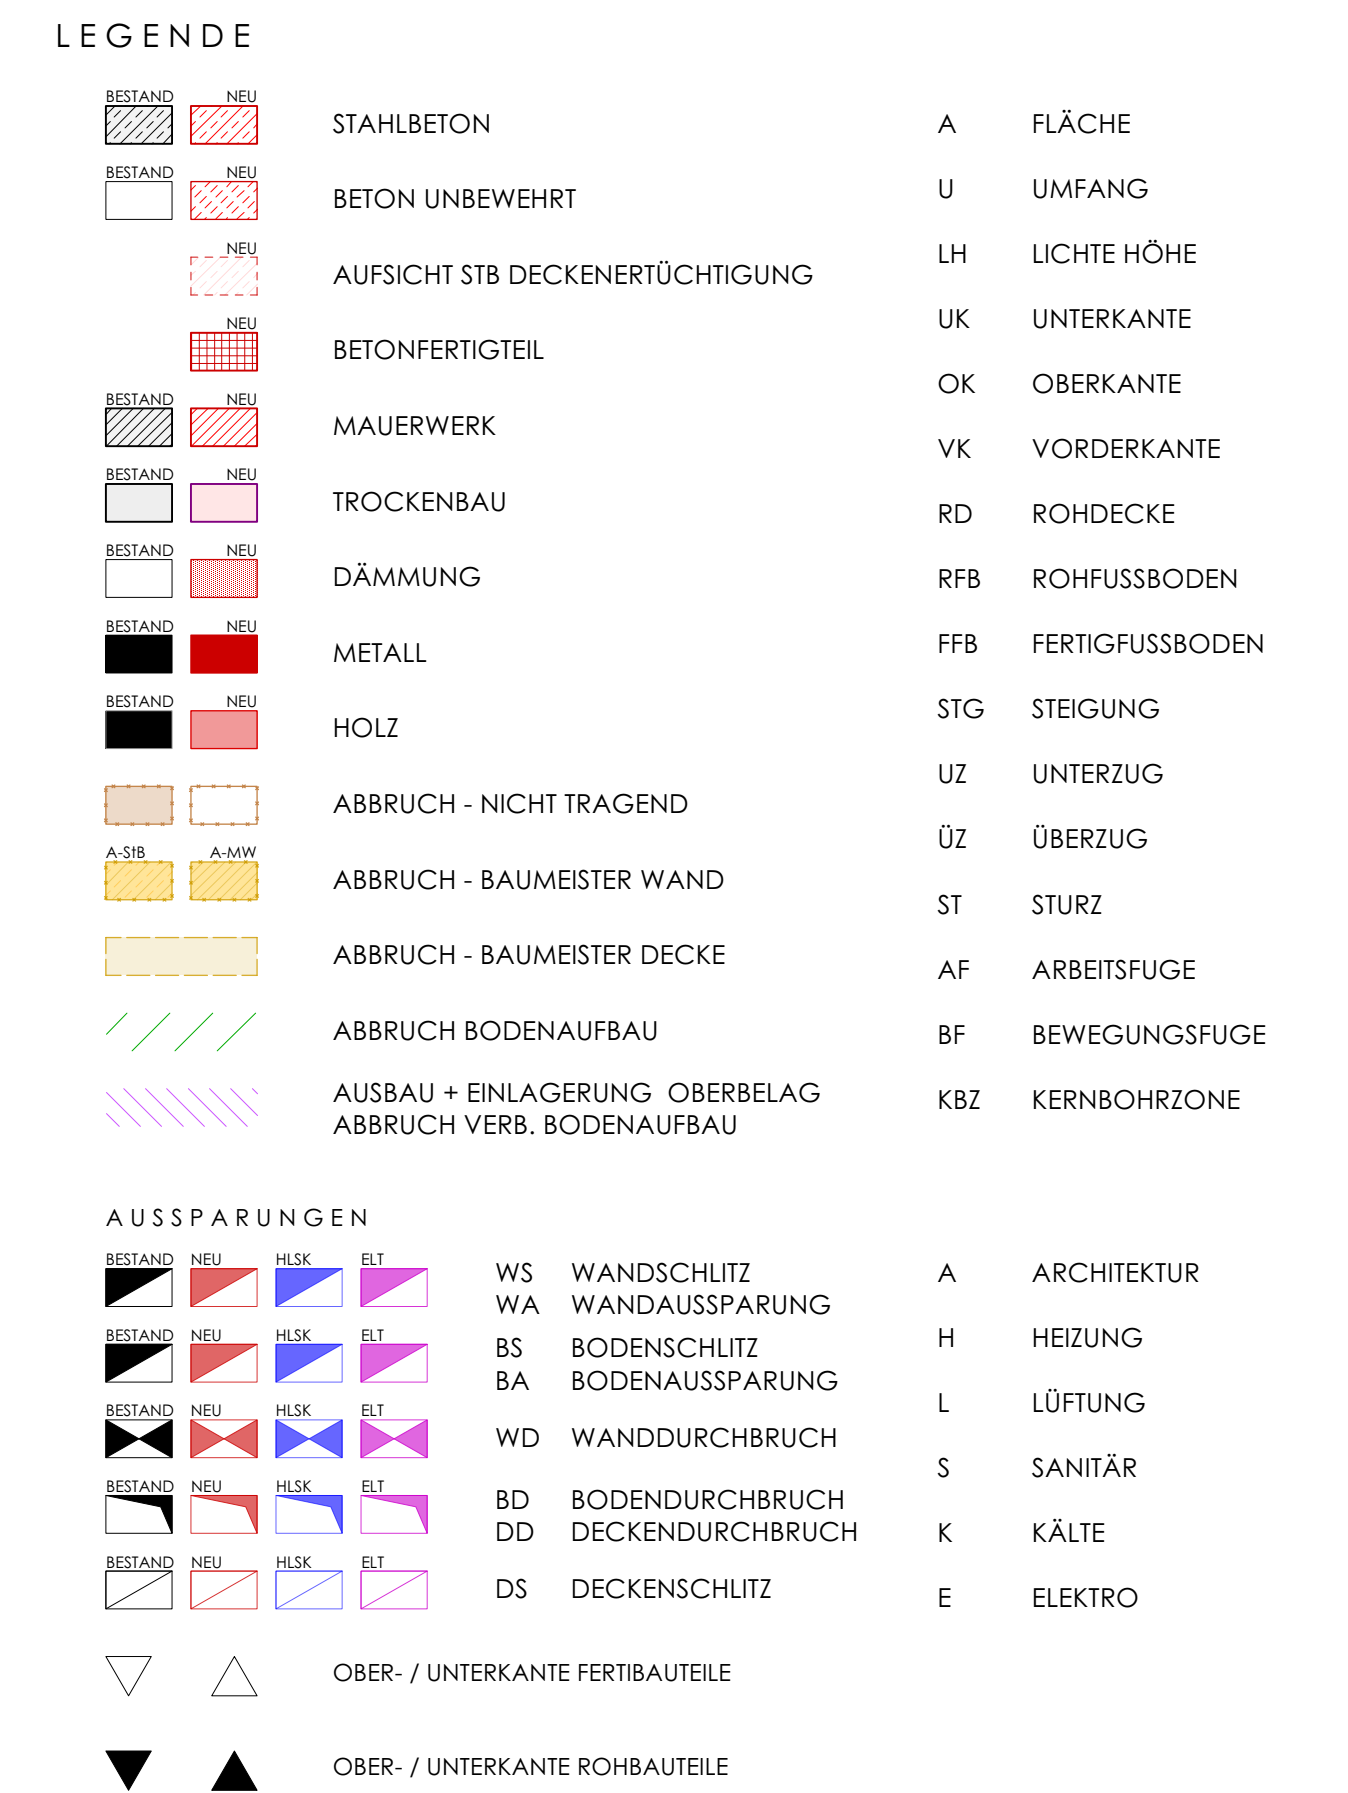


ALLE MAßE SIND AM BAU ZU PRÜFEN. BEI PLAN- UND MAßDIFFERENZEN IST VOR DER AUSFÜHRUNG ÜBER DIE BAULEITUNG SOFORT DER ARCHITEKT ZU VERSTÄNDIGEN. DIESER PLAN GILT NUR IN VERBINDUNG MIT DEN STATISCHEN KONSTRUKTIONSPLÄNEN UND SÄMTLICHEN PLÄNEN DES ARCHITECTEN UND DER FACHINGENIEURE.

AB - UND ANSCHLÜSSE DER DICHTEUNGSEBENEN AN ANGRENZENDE BAUTEILE NACH DEN VON DEN ARCHITECTEN FREIZEUGENDEN WERKSTÄTTEZEICHNUNGEN DER AUSFÜHRENDEN FIRMA

AB - UND ANSCHLÜSSE DER DICHTUNGSEBENEN AN ANGRENZENDE BAUTEILE NACH DEN VON DEN ARCHITEKTEN FREIZUGEBENDEN WERKSTATTZEICHNUNGEN DER AUSFÜHRENDE FİRMA

BEZUGSHÖHE
 $\pm 0,00 = \text{OK FFB ERDGESCHOSS KGA}$
 $= 387,68\text{m ü NHN}$

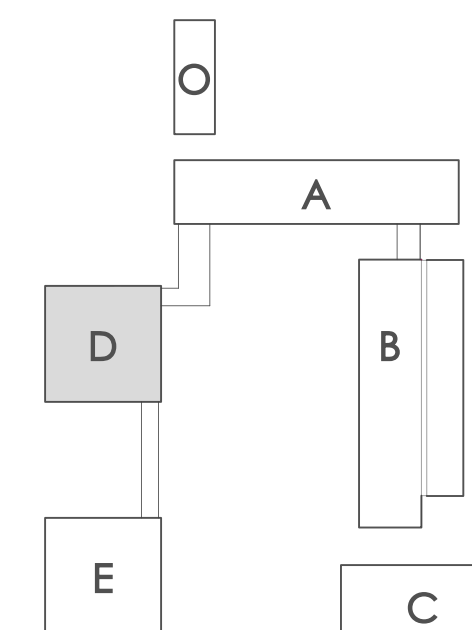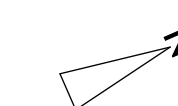

AUSFÜHRUNGSPLANUNG

04.05.2026
STAND

GEZ

KUE