




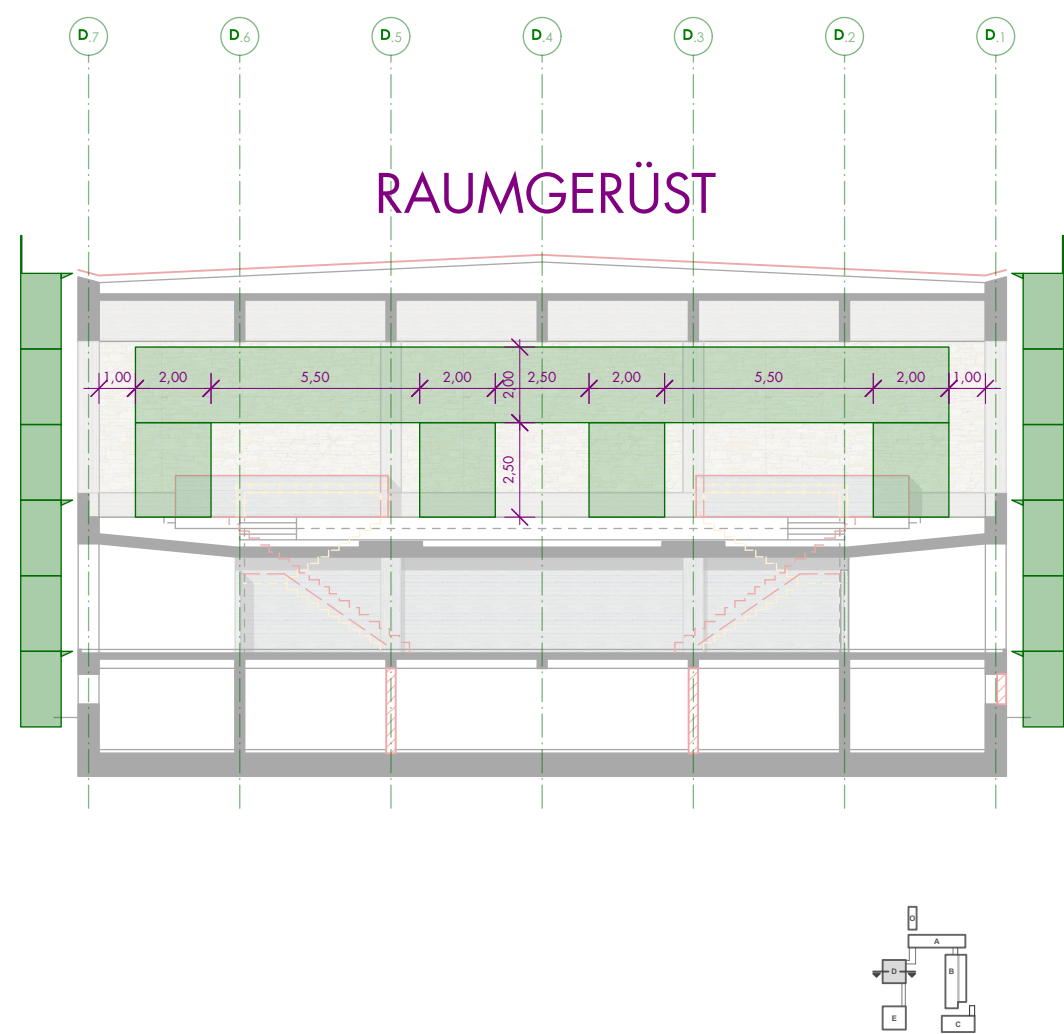


K G D - SCHNITT OST-WEST

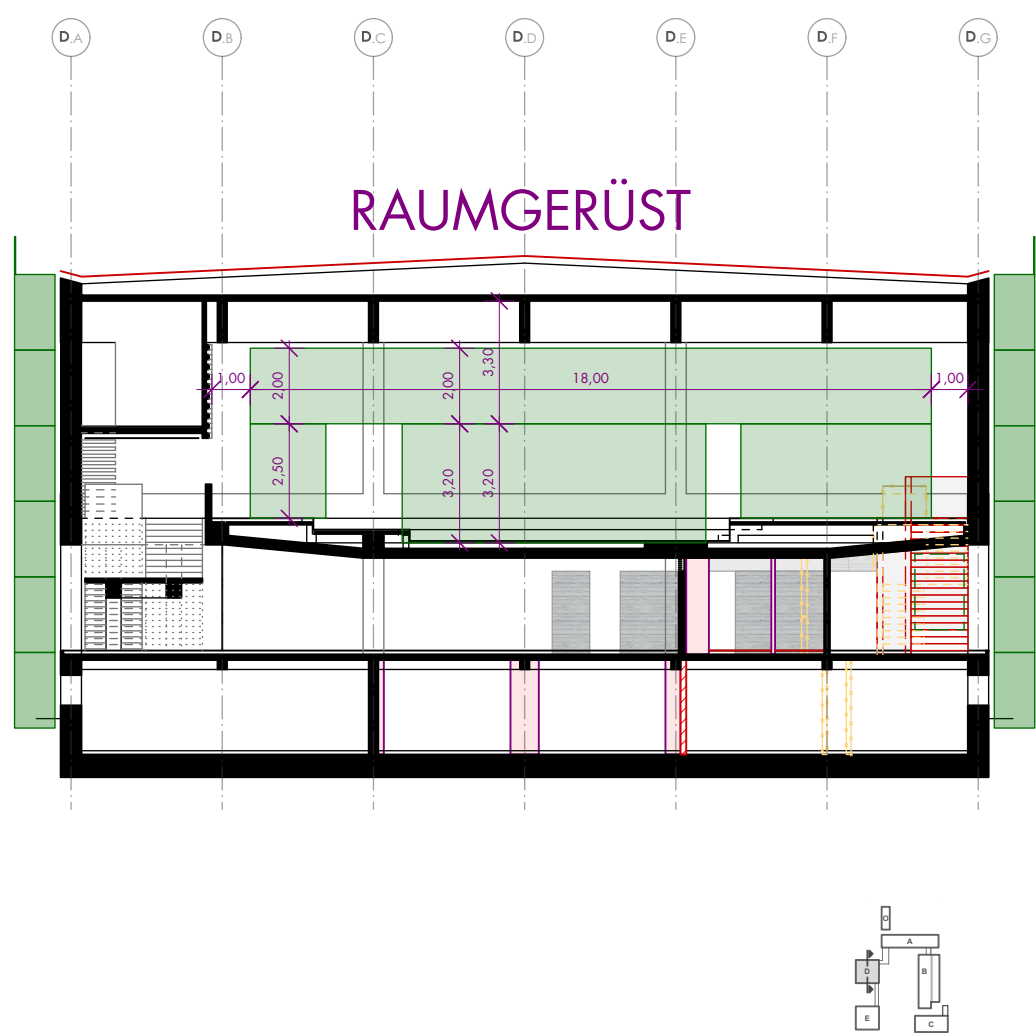


K G D - SCHNITT NORD-SÜD

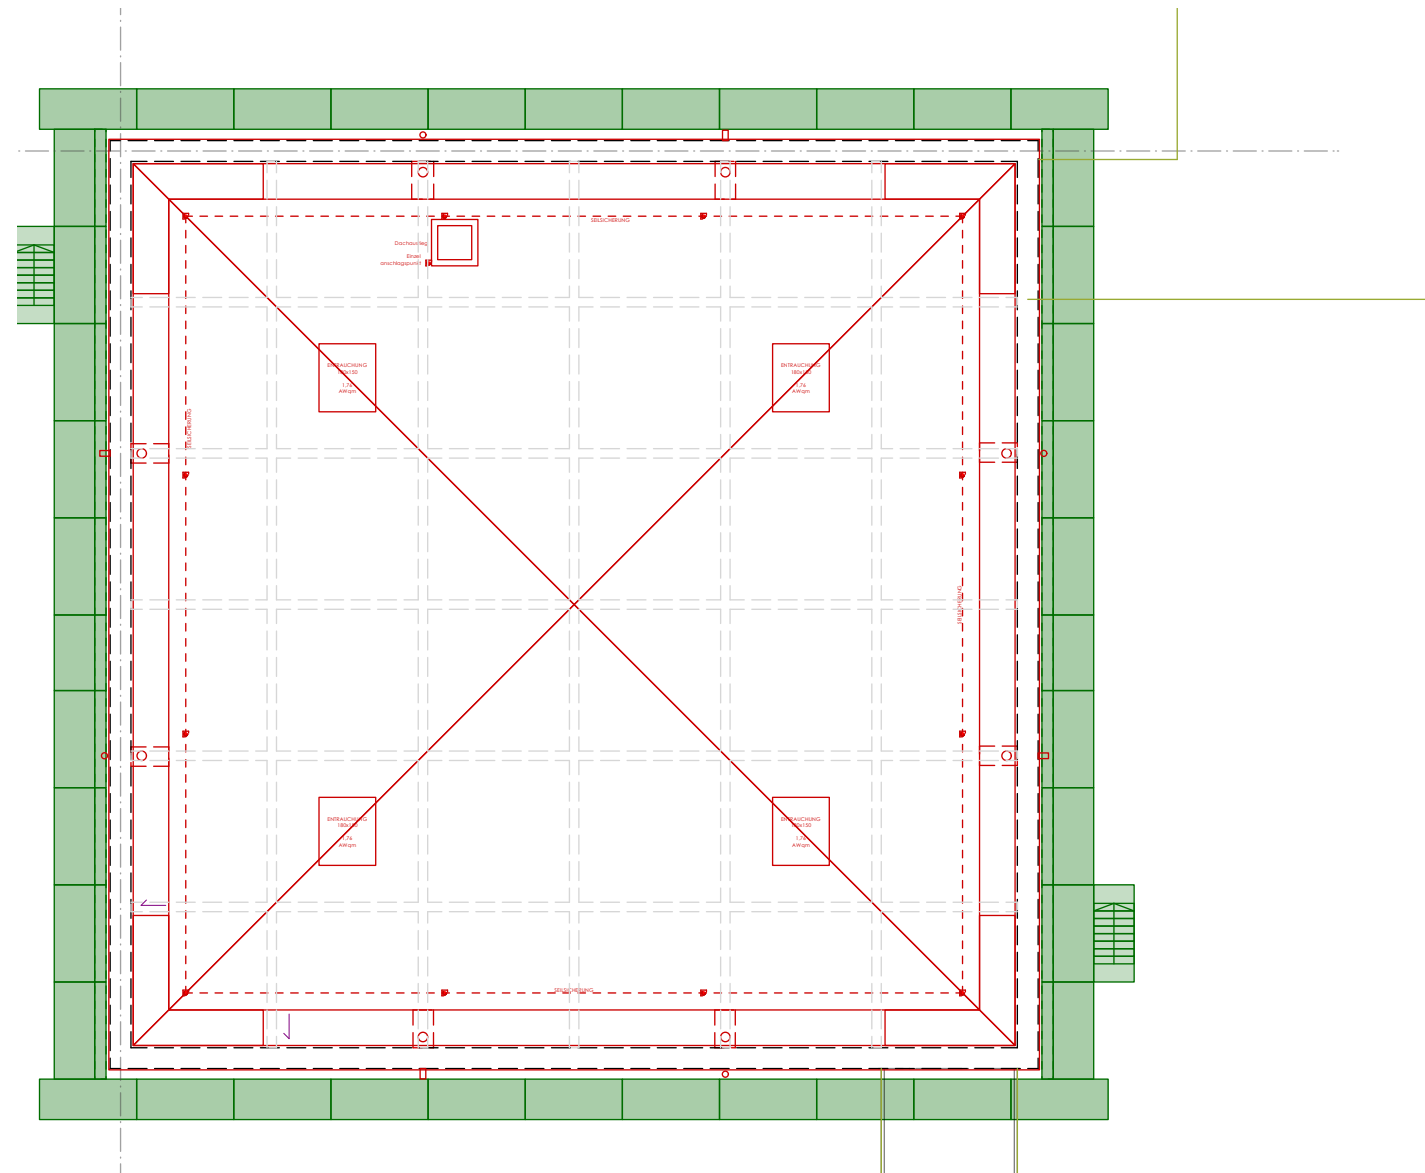


K G D - DG
M_1:200

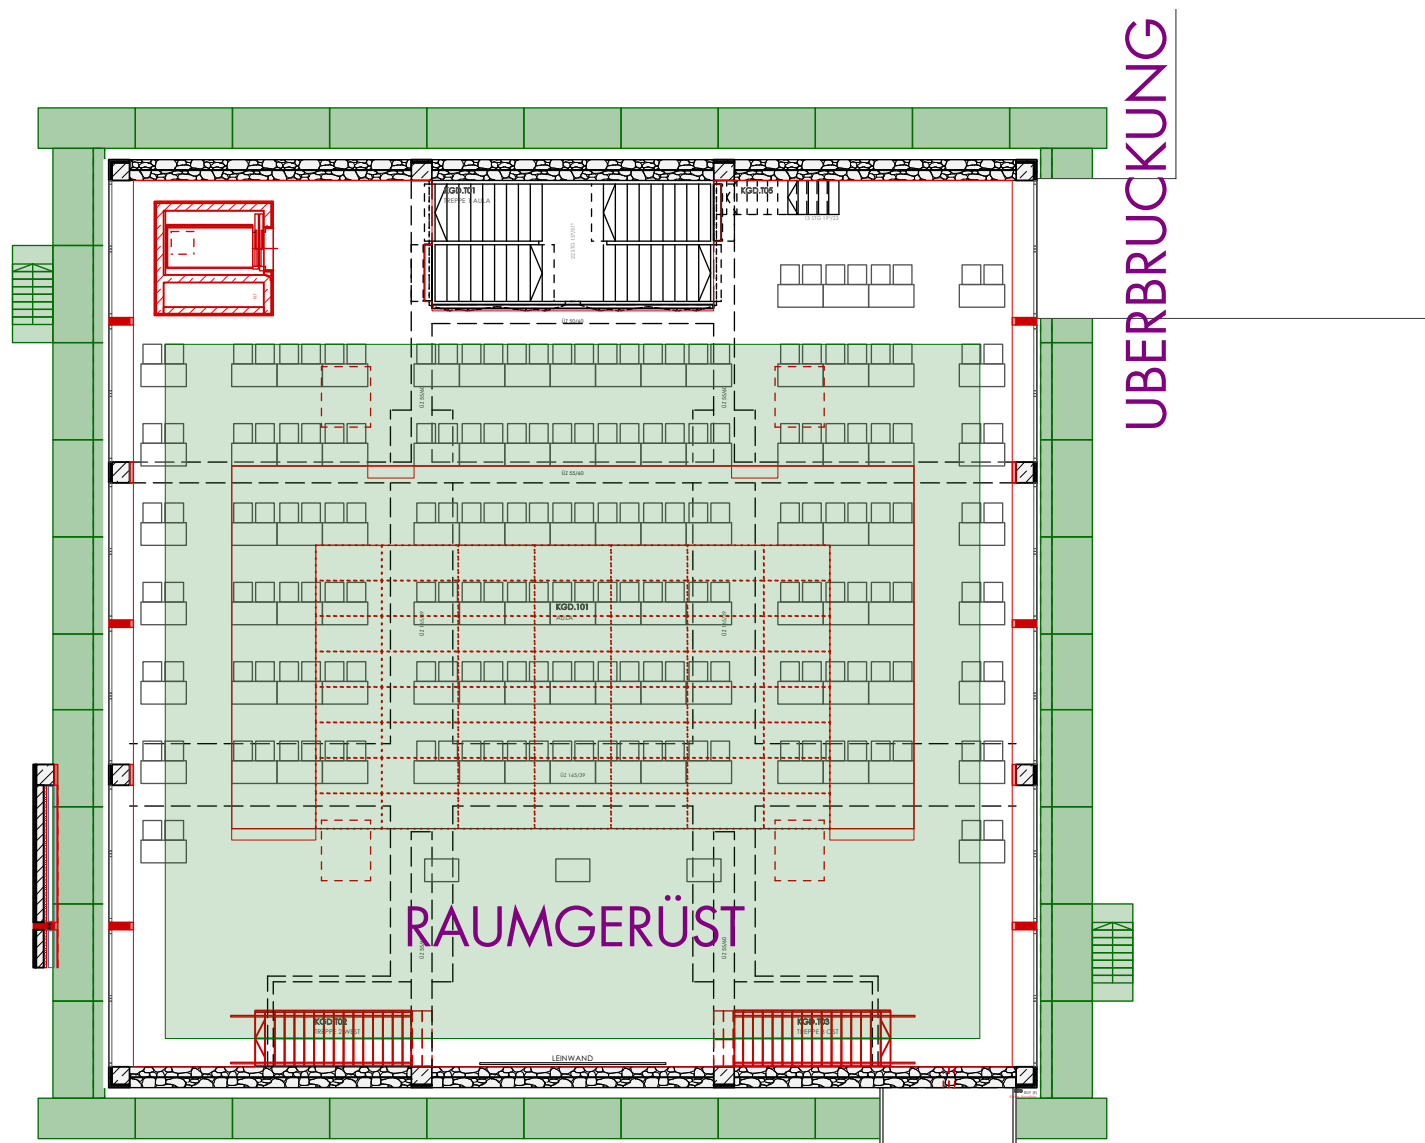

K G D - 20G
M_1:200

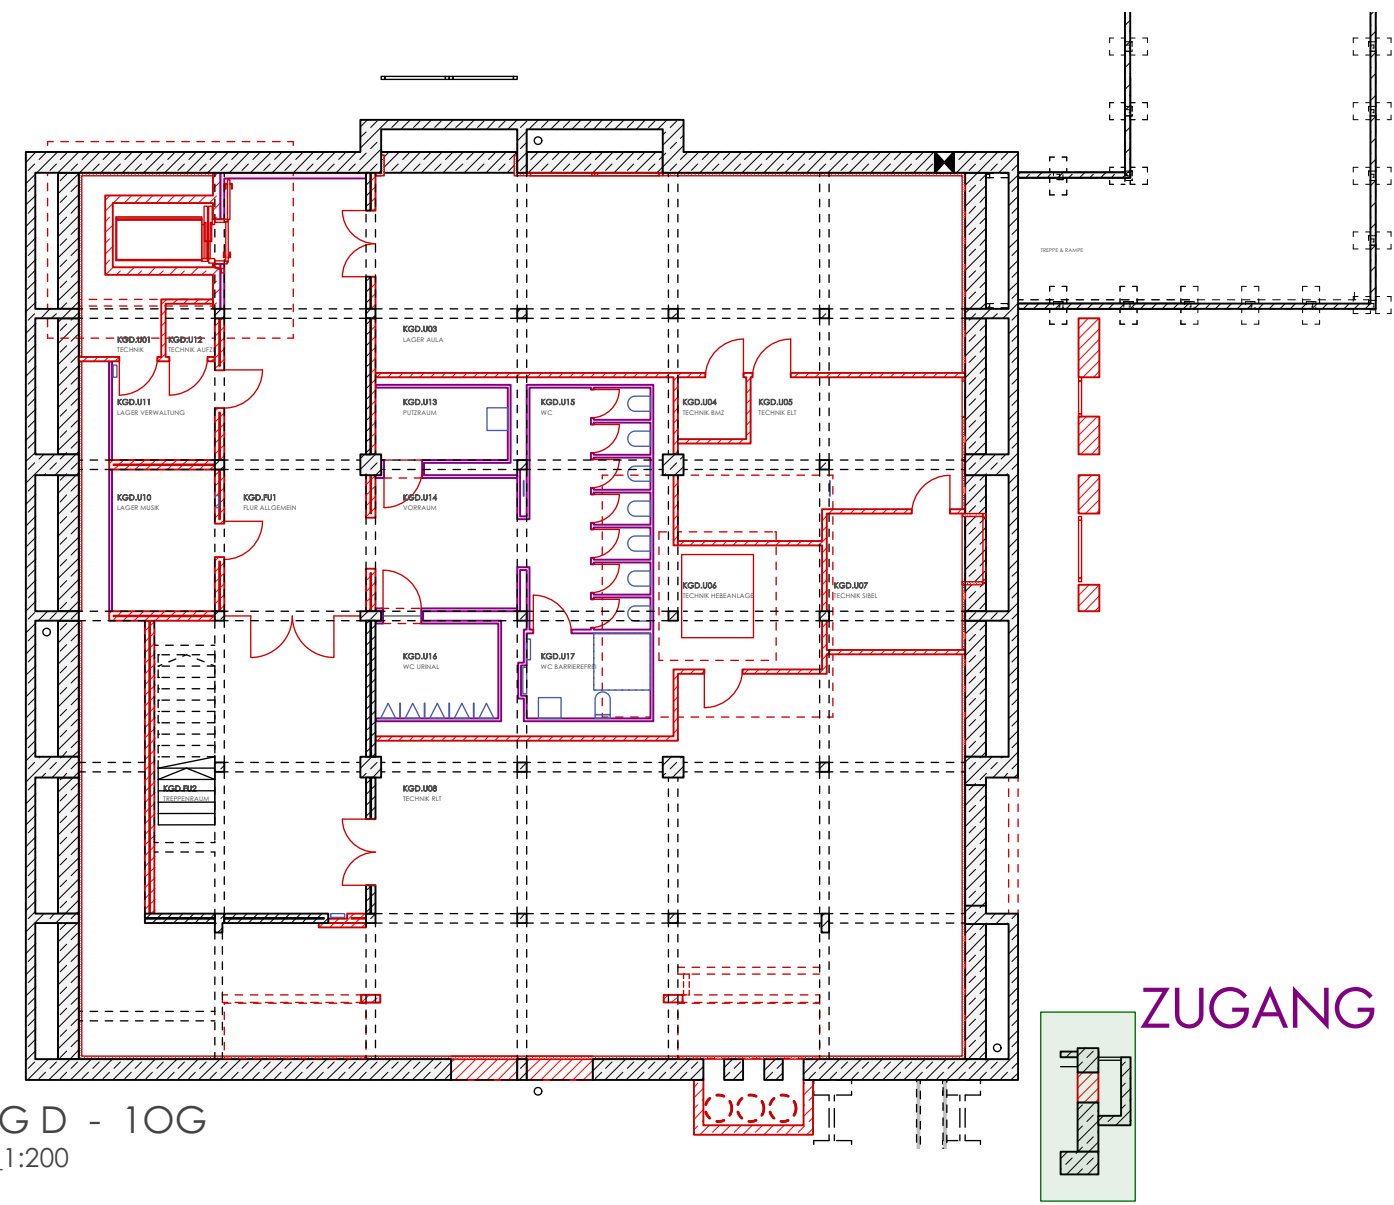


K G D - 10G
M_1:200

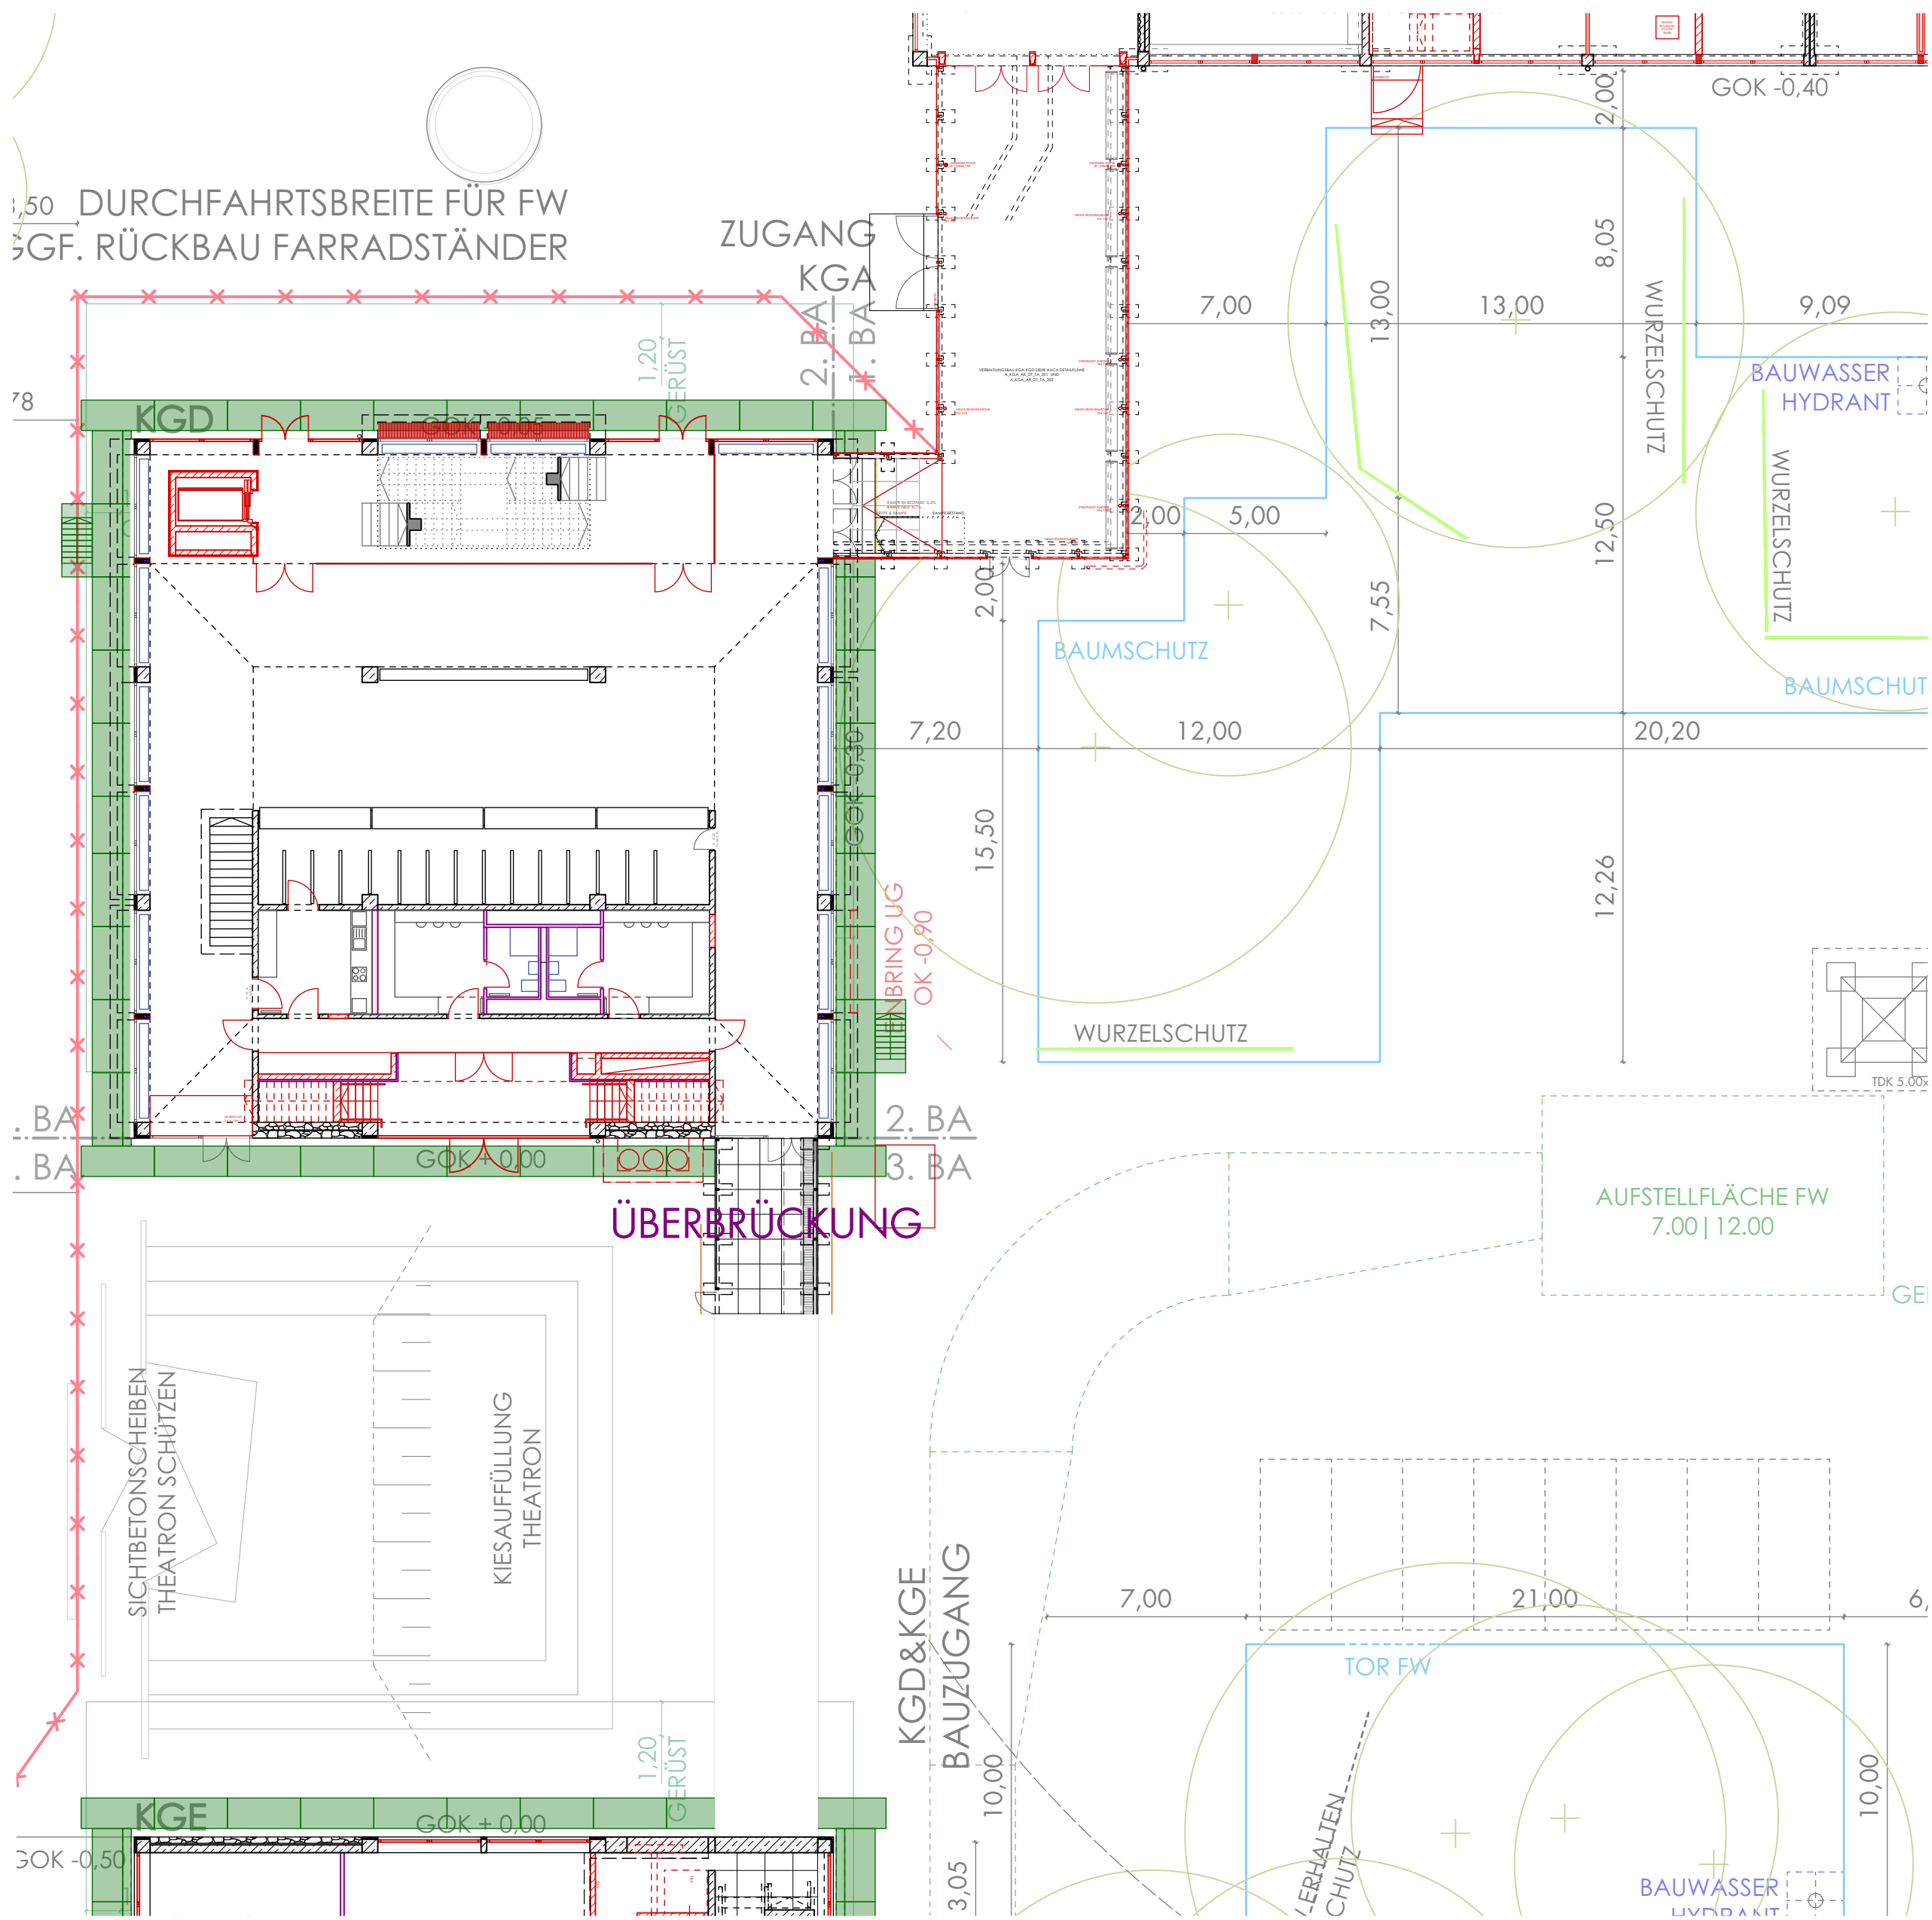

K G D - EG
M_1:200

LEGENDE

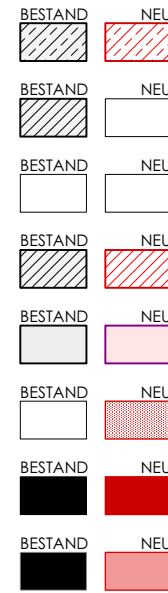

STAHLBETON
BETON UNBEWEHRT
BETONFERTIGTEIL
MAUERWERK
LEICHTTRENnwand
DÄMMUNG
METALL
HOLZ
ABBRUCH

P PUTZ
F FLIESEN
H HEIZUNG
L LÜFTUNG
S SANITÄR
E ELEKTRO
A FLÄCHE
U UMFANG
LH LICHTe HÖHE
UK UNTERKANTE
OK OBERKANTE
VK VORDERKANTE
RFB ROHFUSSBODEN
FFB FERTIGFUSSBODEN
STG STEIGUNG
UZ UNTERZUG
ÜZ ÜBERZUG
ST STURZ
AF ARBEITSFUGE
BF BEWEGUNGSFUGE
SF SCHALLFUGE
DE DACHENTWÄSSRUNG



WS WANDSCHLITZ
WA WANDAUSSPARUNG
WD WANDDURCHBRUCH
BD BODENDURCHBRUCH
DD DECKENDURCHBRUCH
DS DECKENSCHLITZ
OBER- / UNTERKANTE FERTIBAUTEILE
OBER- / UNTERKANTE ROHBAUTEILE

INDEX	ÄNDERUNGEN	VERTEILER	DATUM	GEZ.
-------	------------	-----------	-------	------


KGD	BE GERÜSTPLAN	1:200	A_KGD_AR_UE_BE_802	
BAUTEIL	INHALT	MASSSTAB	PLANNUMMER	INDEX

ALLE MAßE SIND AM BAU ZU PRÜFEN. BEI PLAN- UND MAßDIFFERENZEN IST VOR DER AUSFÜHRUNG ÜBER DIE BAULEITUNG SOFORT DER ARCHITEKT ZU VERSTÄNDIGEN. DIESER PLAN GILT NUR IN VERBINDUNG MIT DEN STATISCHEN KONSTRUKTIONSPÄNEN UND SÄMTLICHEN PLÄNEN DES ARCHITECTEN UND DER FACHINGENIEURE.

AB- UND ANSCHLÜßE DER DICHTUNGSEBENEN AN ANGRENZENDE BAUTEILE NACH DEN VON DEN ARCHITECTEN FREIZUGEBENDEN WERKSTATTZEICHNUNGEN DER AUSFÜHRENDEN FIRMA

ORIENTIERUNG

BEZUGSHÖHE
± 0,00 = OK FFB ERDGESCHOSS KGA
= 387,68m ü NNH

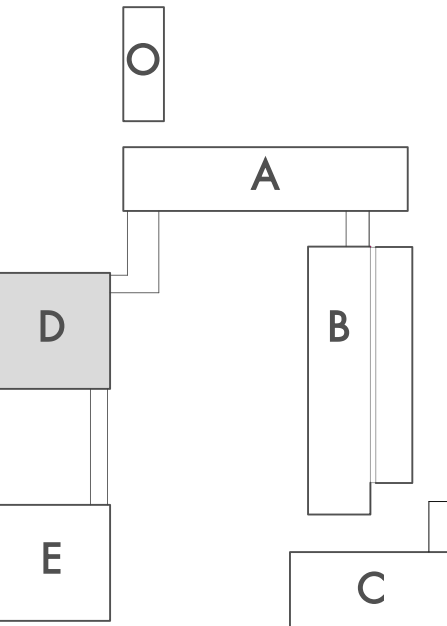

GENERALSANIERUNG KOLLEGIENGEBAUDE
KATHOLISCHE UNIVERSITÄT EICHSTÄTT

BAUHERR
STIFTUNG KATH. UNIVERSITÄT EICHSTÄTT - INGOLSTADT
LUITPOLDSTRASSE 10 - 85072 EICHSTÄTT

AUSFÜHRUNGSPLANUNG
PLANUNGSPHASE

VORABZUG

08.04.2026
STA/ID
KA
GEZ.

KUE