
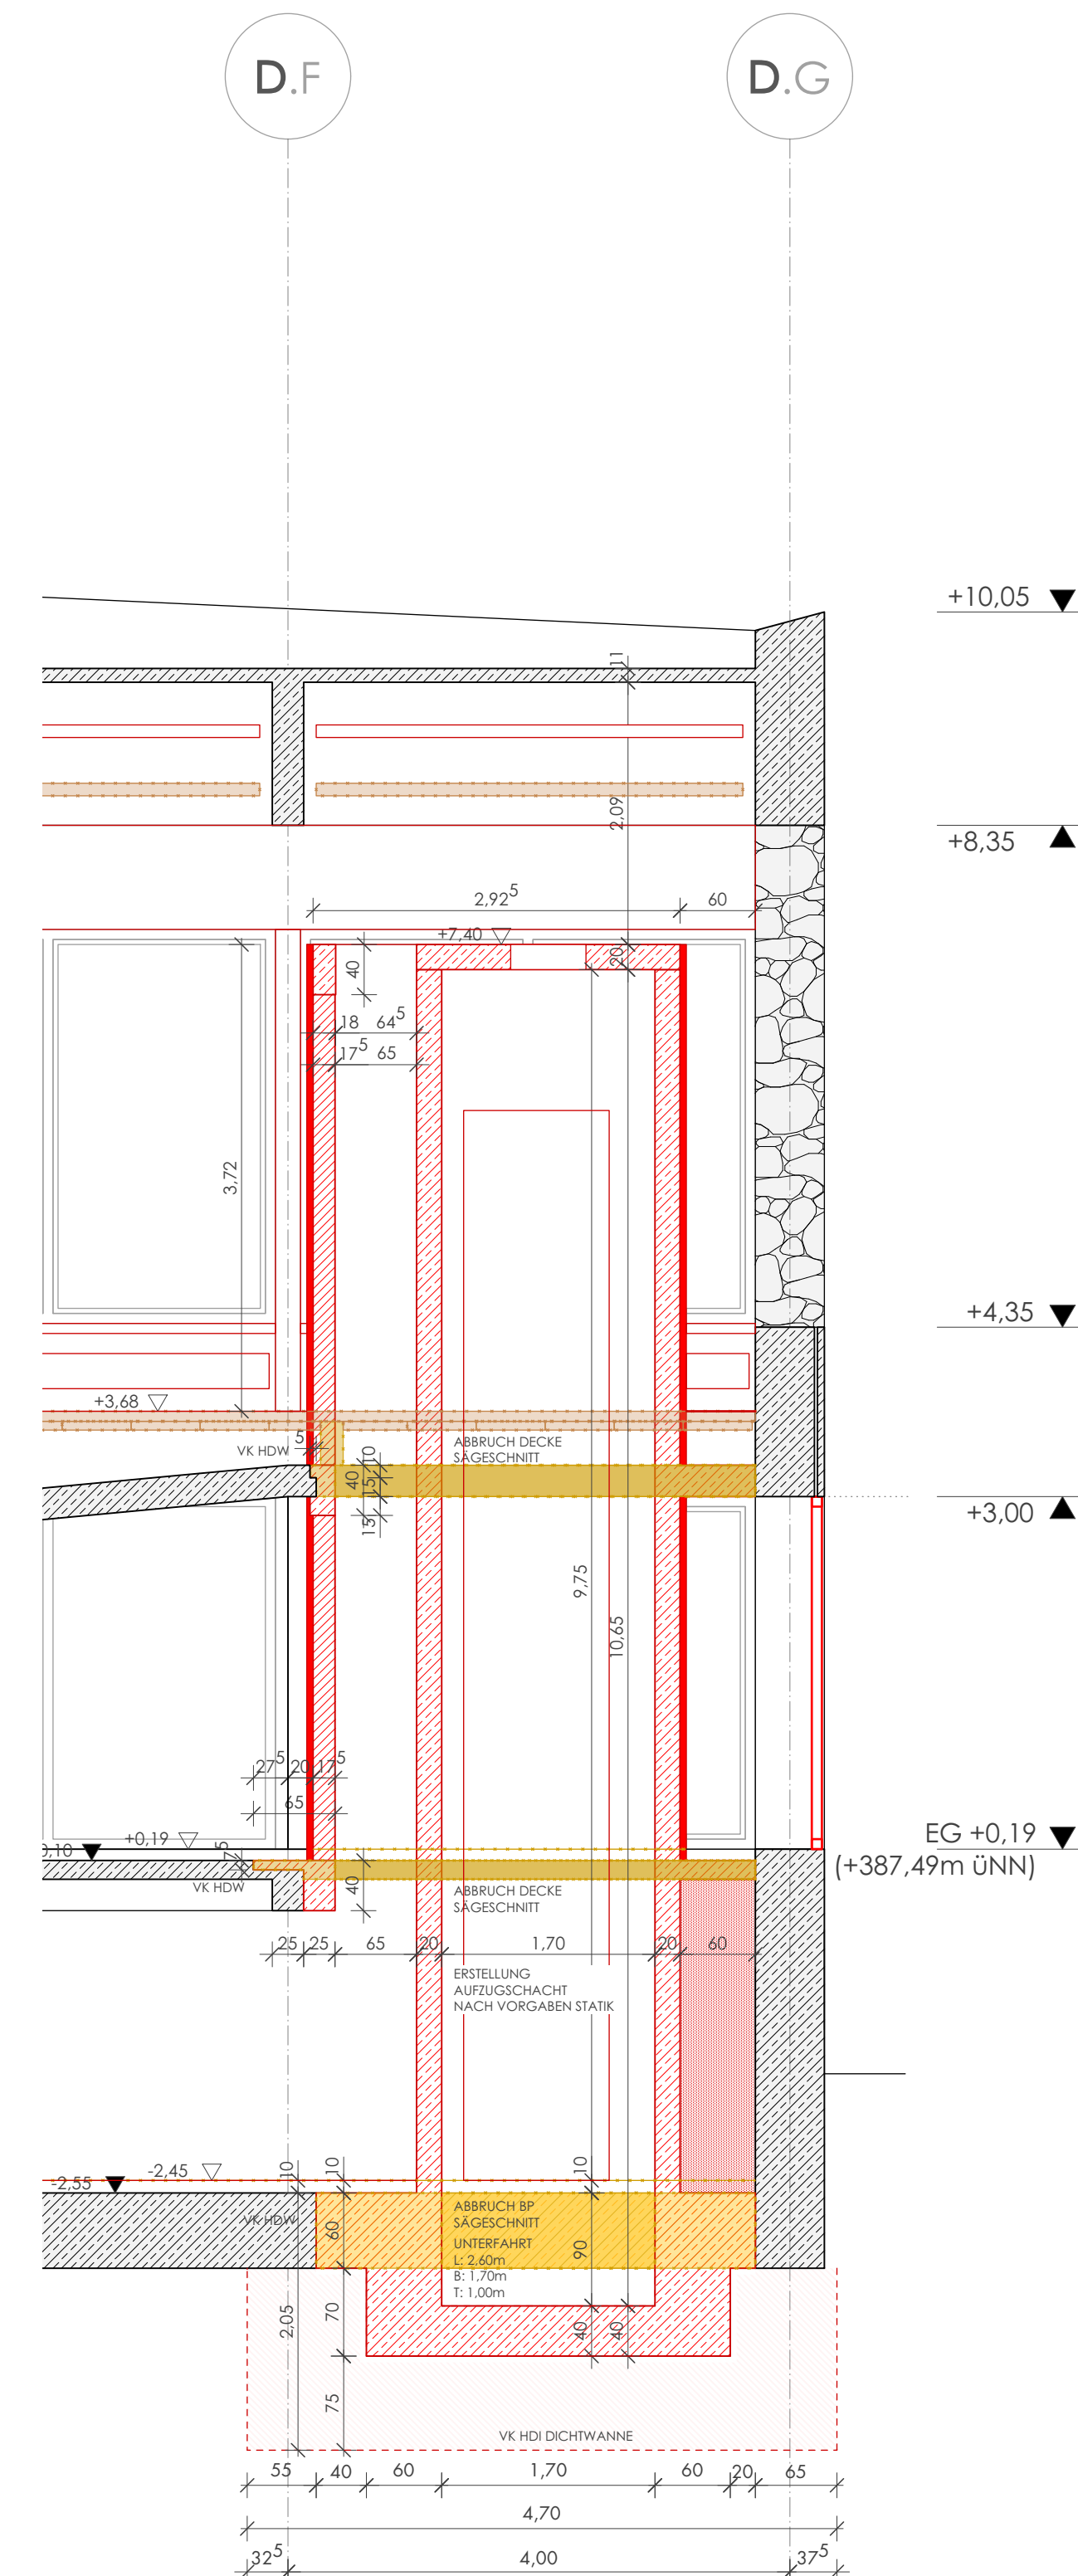
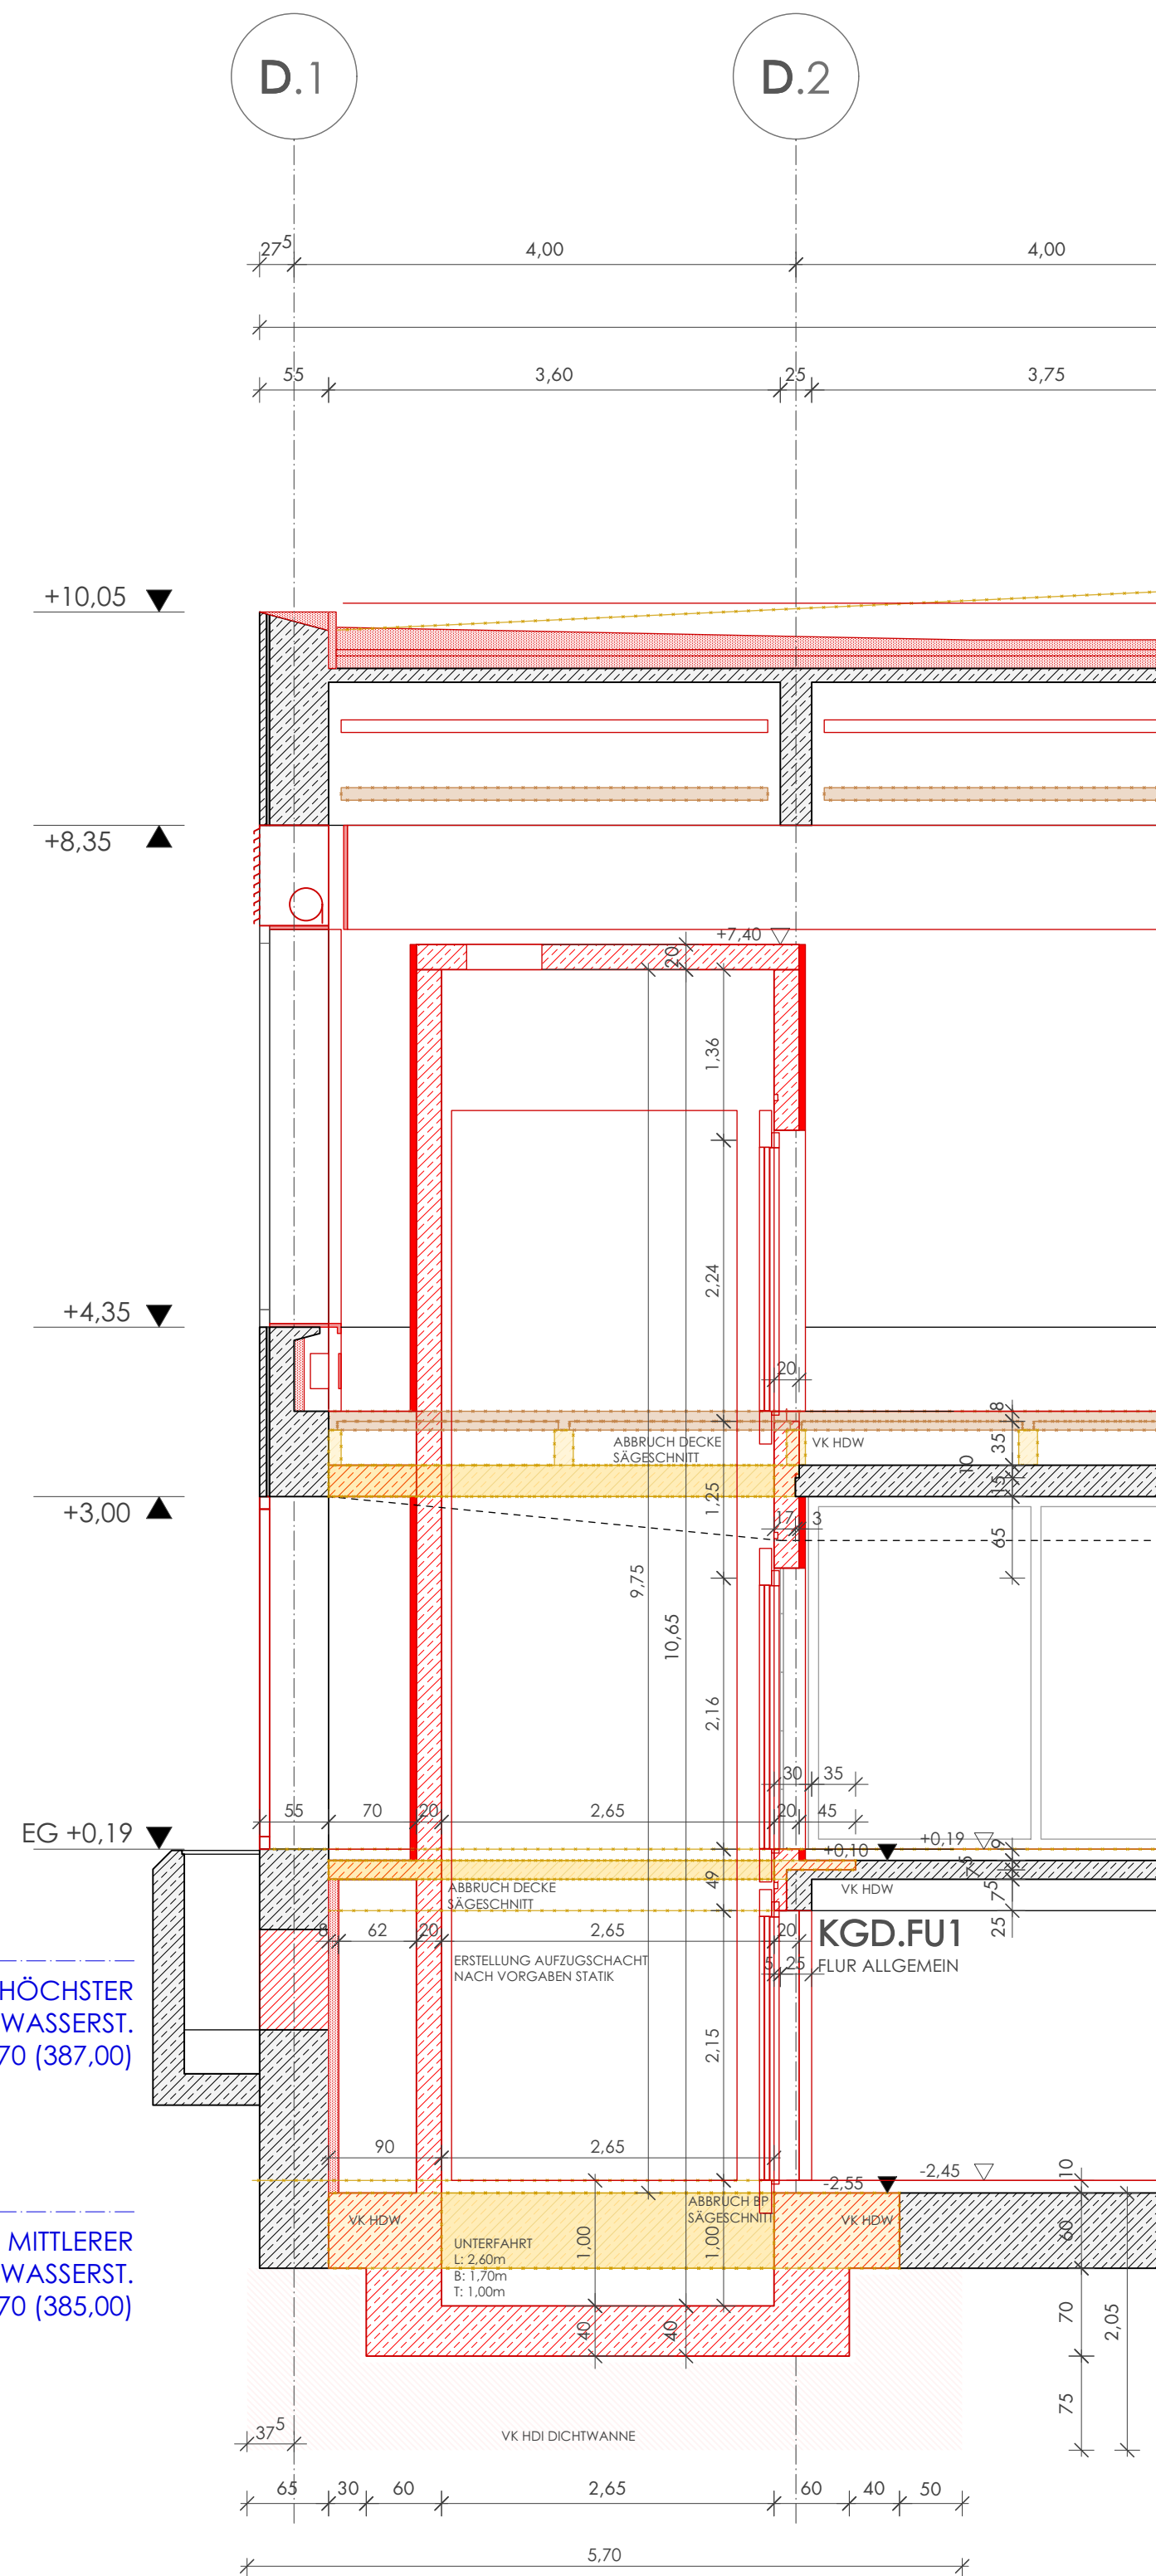
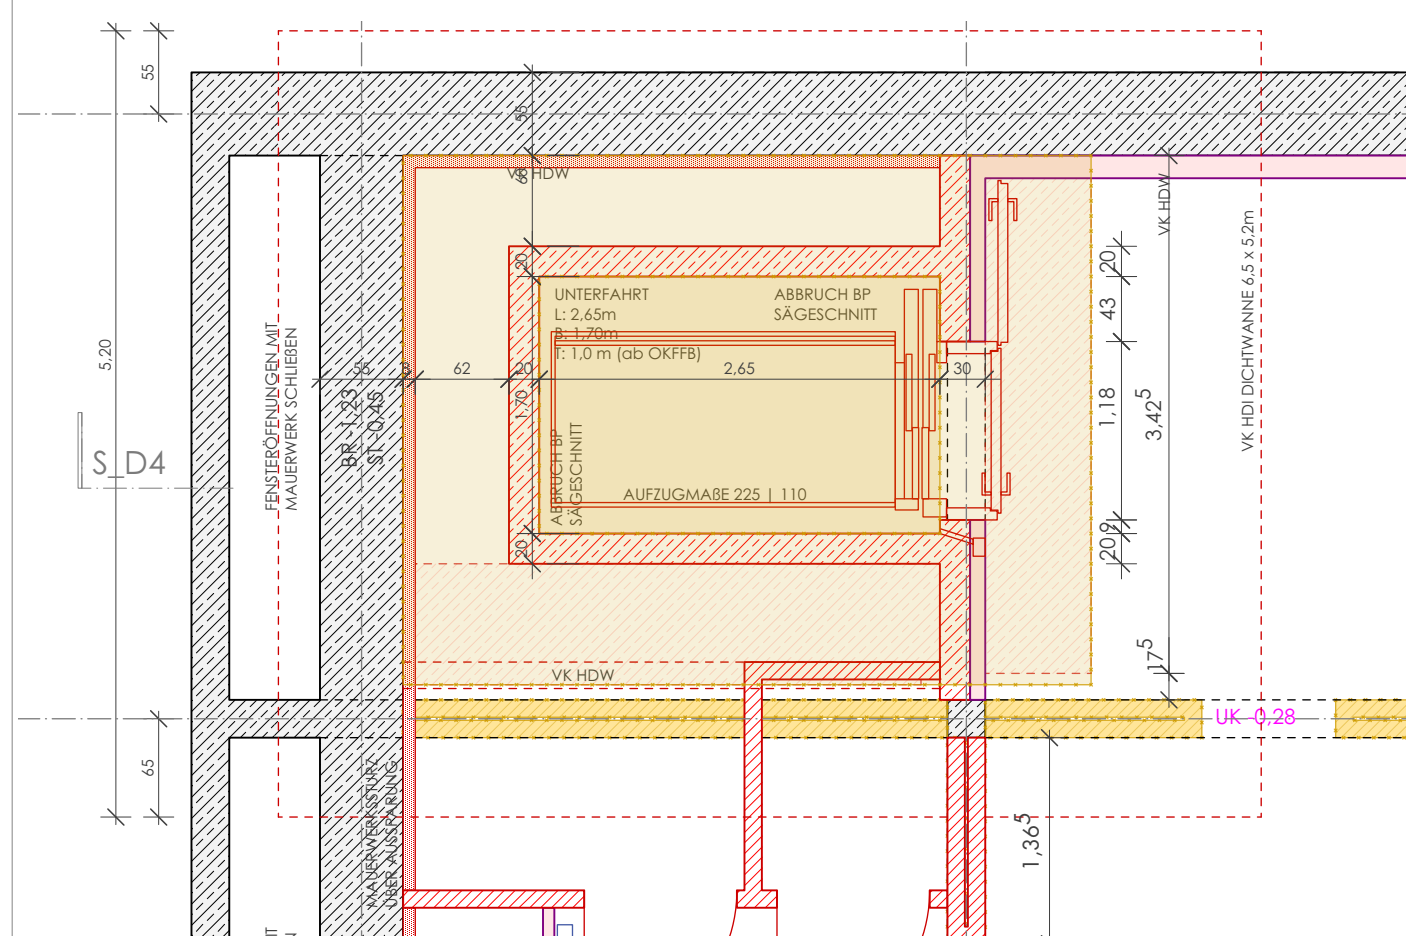
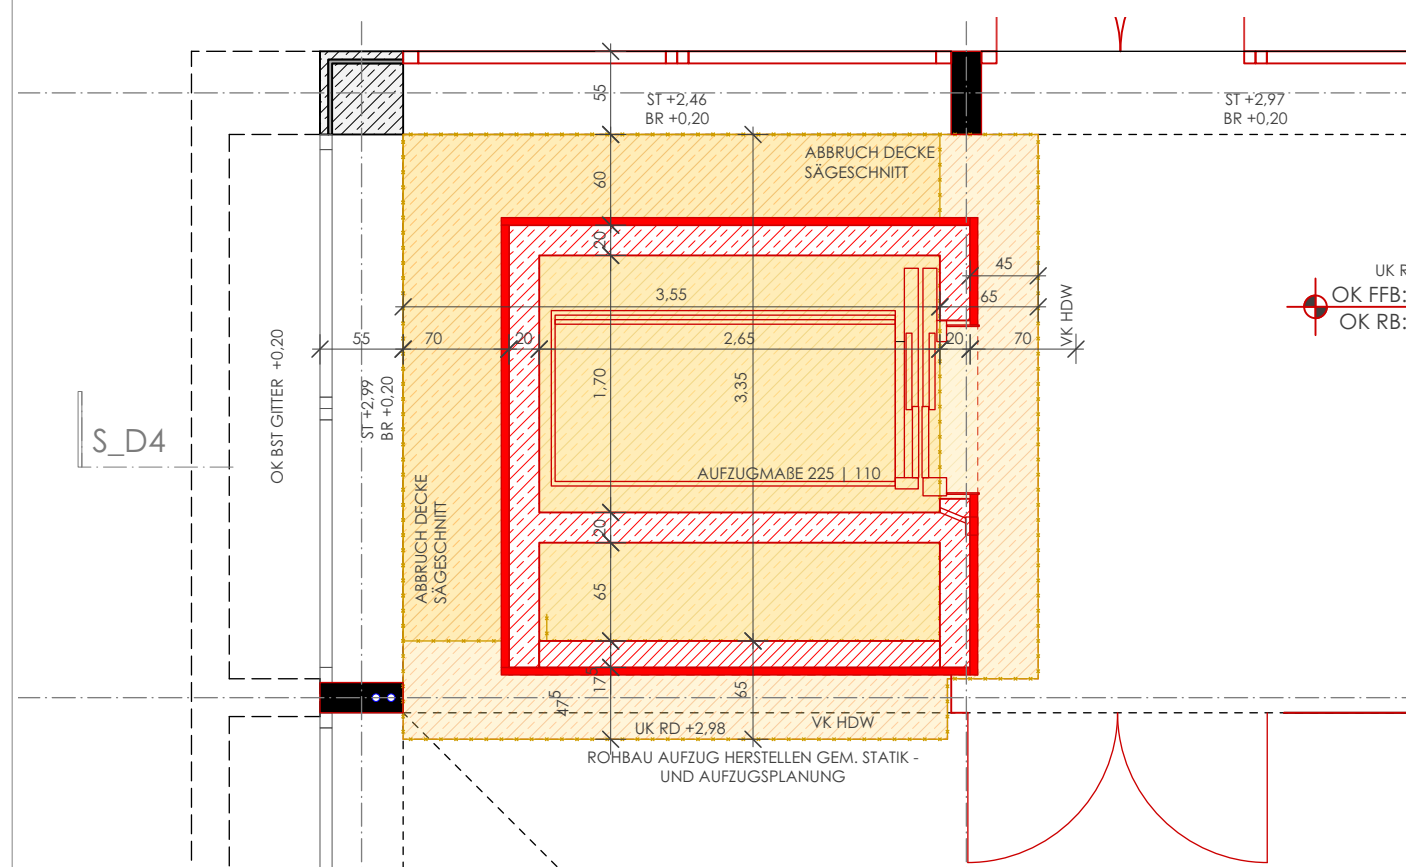
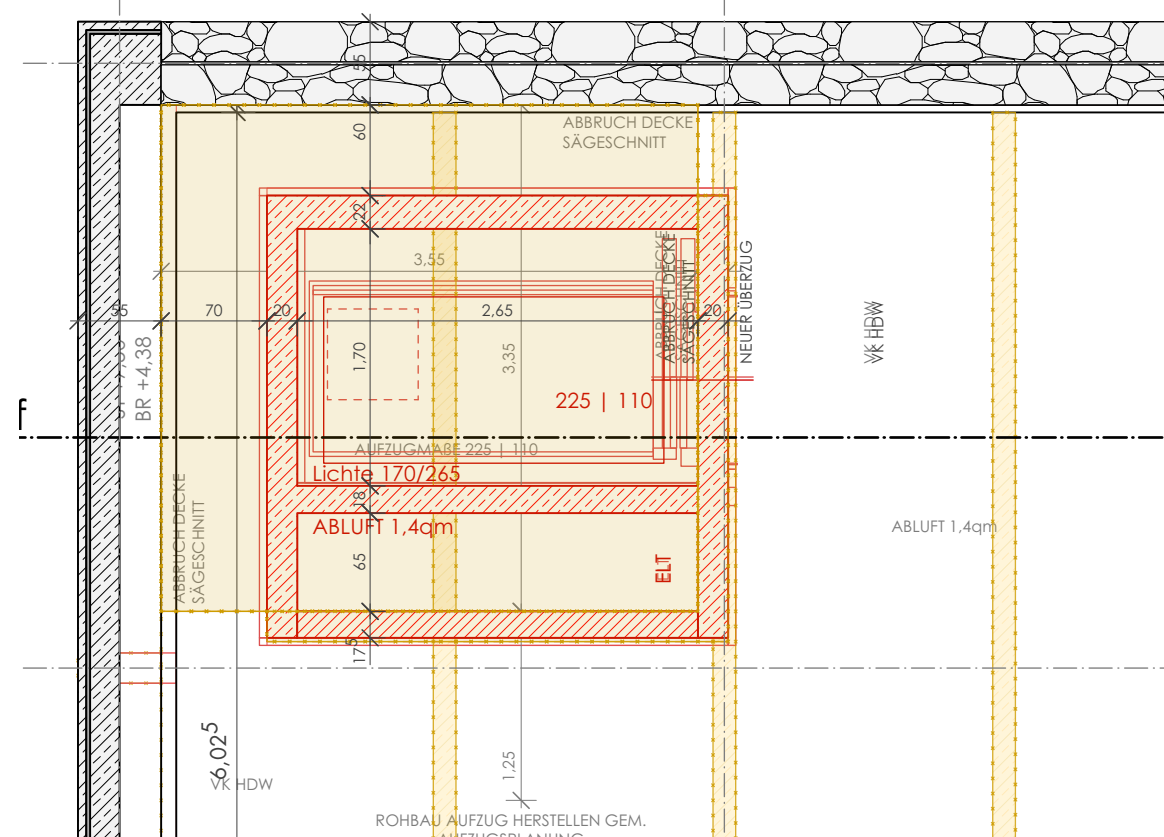


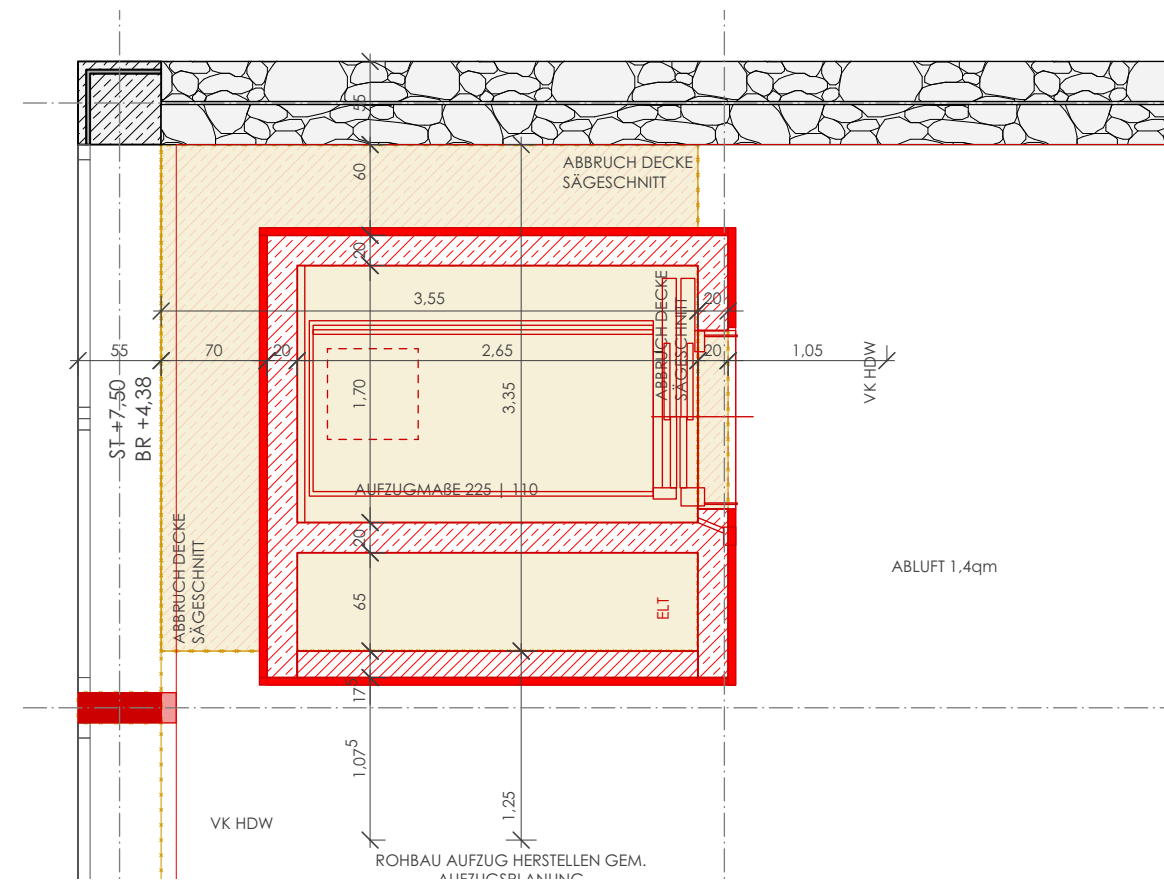

LEGENDE					
	BESTAND		NEU	STAHLBETON	A FLÄCHE
	BESTAND		NEU	BETON UNBEWEHRT	U UMFANG
			NEU	AUFSICHT STB DECKENERÜCHTIGUNG	LH LICHTE HÖHE
			NEU	BETONFERTIGTEIL	UK UNTERKANTE
	BESTAND		NEU	MAUERWERK	OK OBERKANTE
	BESTAND		NEU	TROCKENBAU	VK VORDERKANTE
	BESTAND		NEU	DÄMMUNG	RD ROHDECKE
	BESTAND		NEU	METALL	RFB ROHFUSSBODEN
	BESTAND		NEU	HOLZ	FFB FERTIGFUSSBODEN
	A-SIB		A-MW	ABBRUCH - NICHT TRAGEND	STG STEIGUNG
				ABBRUCH - BAUMEISTER WAND	UZ UNTERZUG
				ABBRUCH - BAUMEISTER DECKE	ÜZ ÜBERZUG
				ABBRUCH BODENAUFBAU	ST STURZ
				AUSBAU + EINLAGERUNG OBERBELAG	AF ARBEITSFUGE
				ABBRUCH VERB. BODENAUFBAU	BF BEWEGUNGSFUGE
AUSSPARUNGEN					
	BESTAND		NEU	WS WANDSCHLITZ	A ARCHITEKTUR
	BESTAND		NEU	WA WANDAUSSPARUNG	H HEIZUNG
	BESTAND		NEU	BS BODENSCHLITZ	L LÜFTUNG
	BESTAND		NEU	BA BODENAUSSPARUNG	S SANITÄR
	BESTAND		NEU	WD WANDDURCHBRUCH	S KÄLTE
	BESTAND		NEU	BD BODENDURCHBRUCH	
	BESTAND		NEU	DD DECKENDURCHBRUCH	

INDEX	ÄNDERUNGEN	VERTEILER	DATUM	GEZ.
KGD BAUTEIL	AUFZUG INHALT	1:50 MASSSTAB	KUE_A_KGD_AR_DT_ PLANNUMMER	VA INDEX



ALLE MAßE SIND AM BAU ZU PRÜFEN. BEI PLAN- UND MAßDIFFERENZEN IST VOR DER AUSFÜHRUNG ÜBER DIE BAULEITUNG SOFORT DER ARCHITECT ZU VERSTÄNDIGEN. DIESER PLAN GILT NUR IN VERBINDUNG MIT DEN STATISCHEN KONSTRUKTIONSPLÄNEN UND SÄMTLICHEN PLÄNEN DES ARCHITECTEN UND DER FACHINGENIEURE.

AB - UND ANSCHLÜSSE DER DICHTEUNGSEBENEN AN ANGRENZENDE BAUTEILE NACH DEN VON DEN ARCHITECTEN FREIZEUGENDEN WERKSTÄTTEZEICHNUNGEN DER AUSFÜHRENDEN FIRMA

AB - UND ANSCHLÜSSE DER DICHTUNGSEBENEN AN ANGRENZENDE BAUTEILE NACH DEN VON DEN ARCHITEKTEN FREIZUGEBENDEN WERKSTATTZEICHNUNGEN DER AUSFÜHRENDE FİRMA

ORIENTIERUNG

BEZUGSHÖHE
± 0,00 = OK FFB ERDGESCHOSS KGA
= 387,68m ü NHN

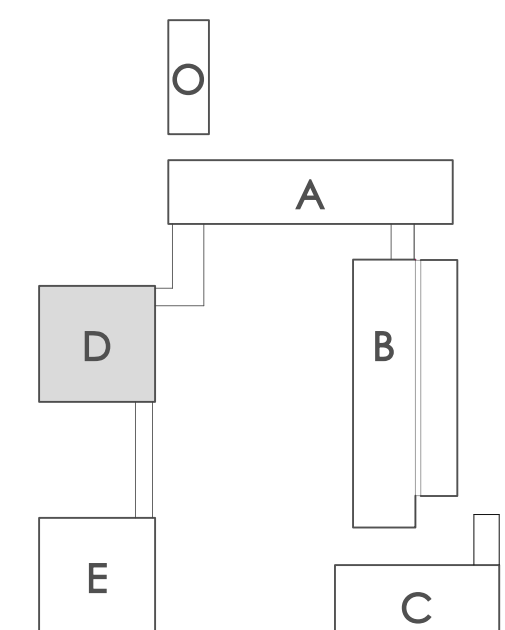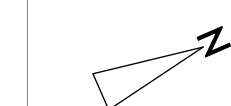

GENERALSANIERUNG KOLLEGIENGEBÄUDE
KATHOLISCHE UNIVERSITÄT EICHSTÄTT

STIFTUNG KATH. UNIVERSITÄT EICHSTÄTT - INGOLSTADT
LUITPOLDSTRASSE 10, 85072 EICHSTÄTT

AUSFÜHRUNGSPLANUNG

04.05.2026 STAND	
GW GEZ.	

KUE