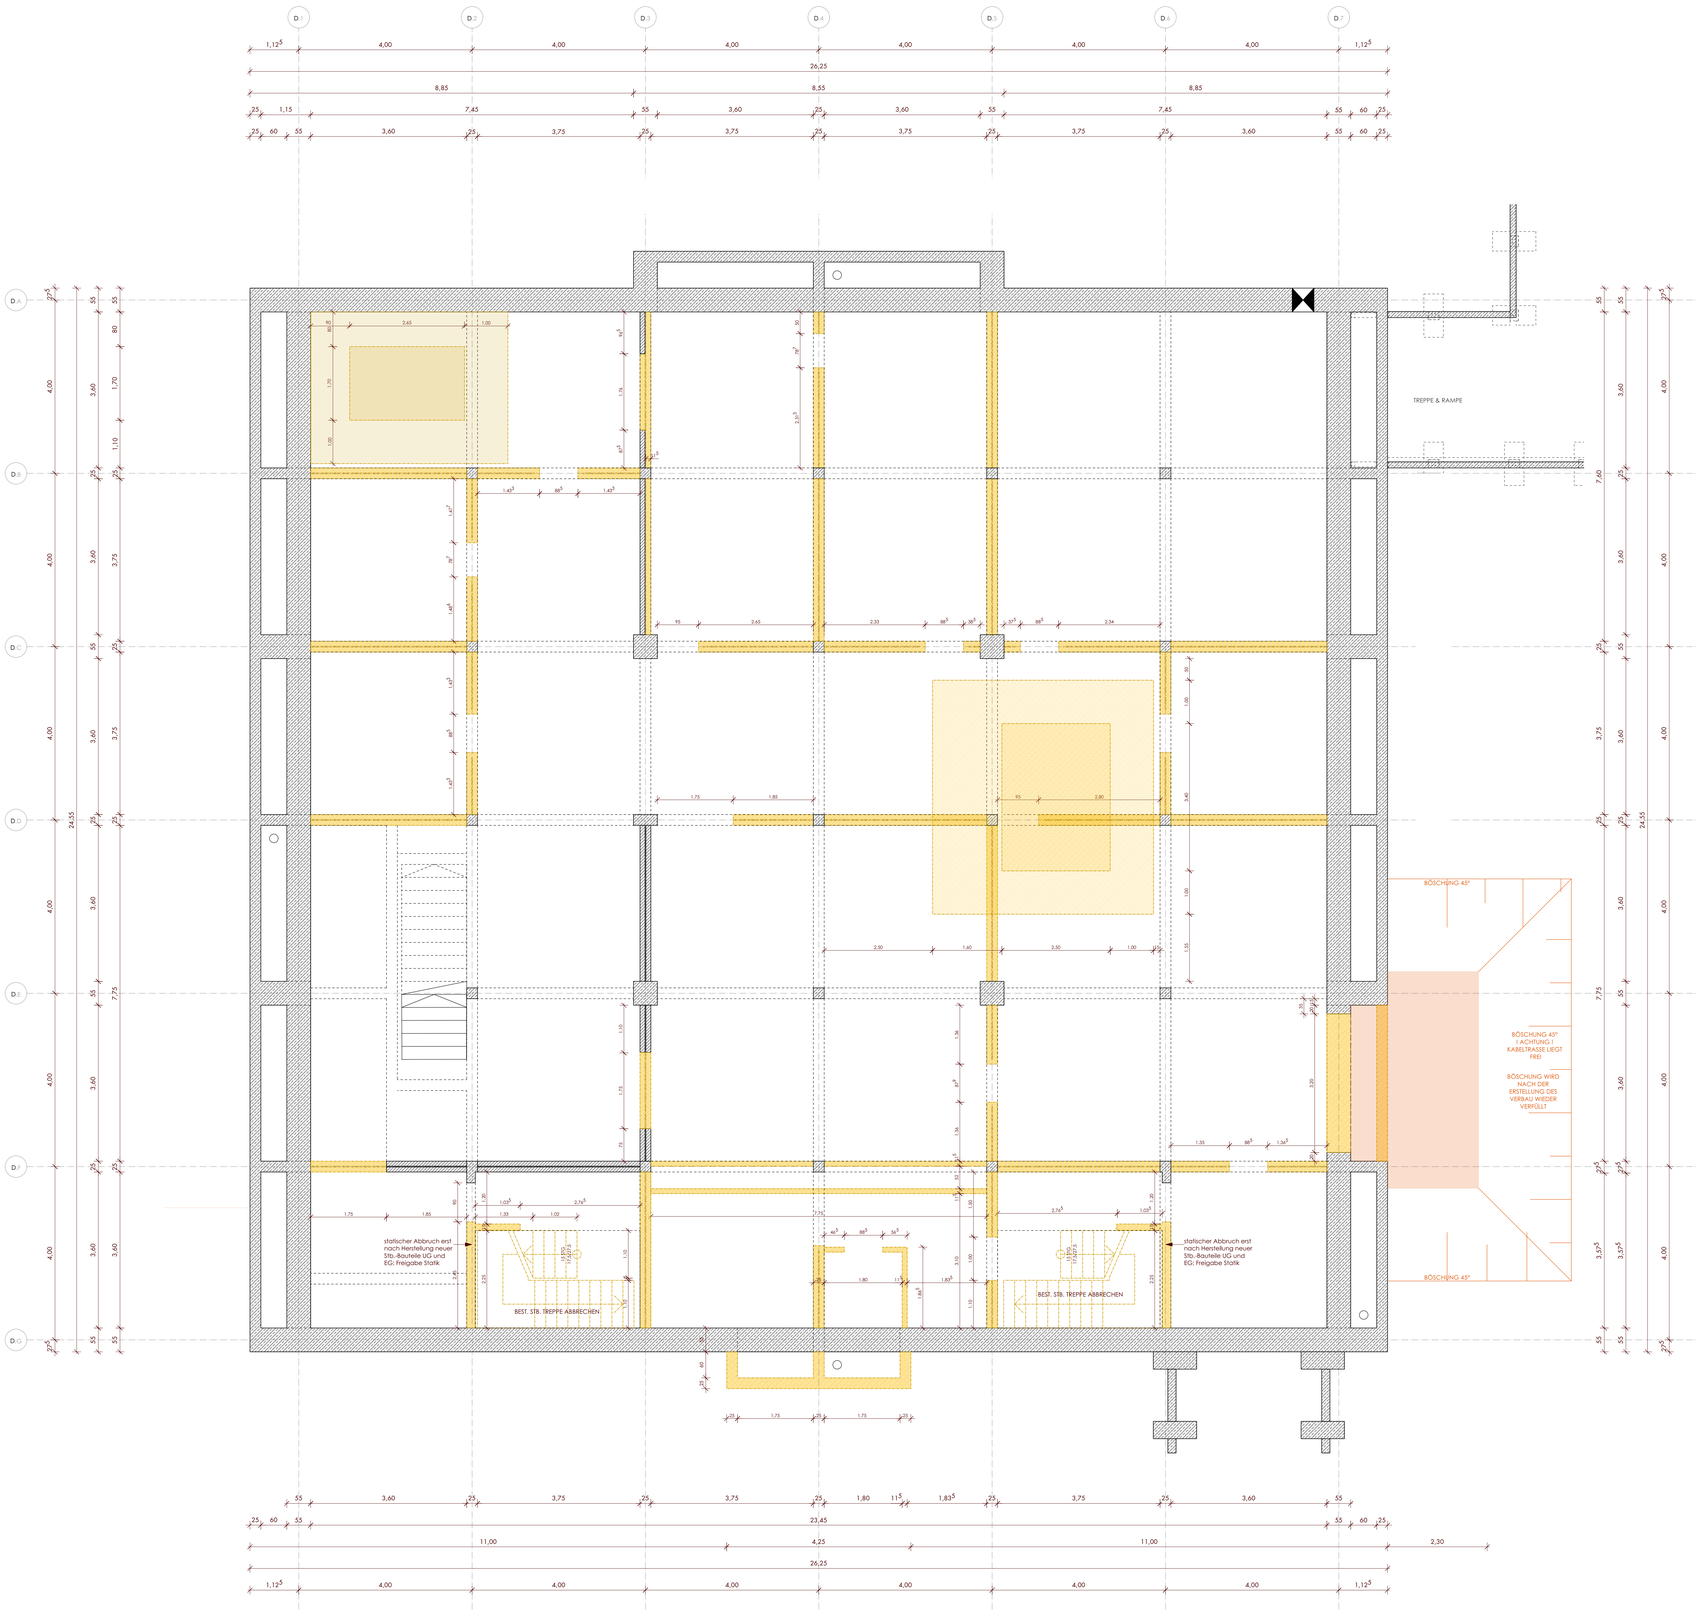

LEGENDE

BESTAND / NEU	STAHLBETON	A	FLÄCHE
BESTAND / NEU	BETON UNBEWEHRT	U	UMFANG
NEU	AUFSICHT STB DECKENERTÜCHTIGUNG	LH	LICHTE HÖHE
NEU	BETONFERTIGTEIL	UK	UNTERKANTE
BESTAND / NEU	MAUERWERK	OK	OBERKANTE
BESTAND / NEU	TROCKENBAU	VK	VORDERKANTE
BESTAND / NEU	DÄMMUNG	RD	ROHDECKE
BESTAND / NEU	METALL	RFB	ROHFUSSBODEN
BESTAND / NEU	HOLZ	FFB	FERTIGFUSSBODEN
	ABBRUCH - NICHT TRAGEND	STG	STEIGUNG
A-BR / A-MW	ABBRUCH - BAUMEISTER WAND	UZ	UNTERZUG
	ABBRUCH - BAUMEISTER DECKE	ÜZ	ÜBERZUG
	ABBRUCH BODENAUFBAU	ST	STURZ
	AUSBAU + EINLAGERUNG OBERBELAG ABBRUCH VERB. BODENAUFBAU	AF	ARBEITSFUGE
		BF	BEWEGUNGSFUGE
		KBZ	KERNBOHRZONE

AUSSPARUNGEN

WS	WANDSCHLITZ	A	ARCHITEKTUR
WA	WANDAUSSPARUNG	H	HEIZUNG
BS	BODENSCHLITZ	L	LÜFTUNG
BA	BODENAUSSPARUNG	S	SANITÄR
WD	WANDDURCHBRUCH	K	KÄLTE
BD	BODENDURCHBRUCH	E	ELEKTRO
DD	DECKENDURCHBRUCH		
DS	DECKENSCHLITZ		

OBER- / UNTERKANTE FERTIBAUTEILE

OBER- / UNTERKANTE ROHBAUTEILE

INDEX	ÄNDERUNGEN	VERTEILER	DATUM	GEZ.

KGD	GRUNDRISS **UNTERGESCHOSS** **ABBRUCH BAUMEISTER**	1:50	A_KGD_AR_UG_00_503	VA
BAUTEIL	INHALT	MASSSTAB	PLANNUMMER	INDEX

ALLE MAÜE SIND AM BAU ZU PRÜFEN. BEI PLAN- UND MAÜDIFFERENZEN IST VOR DER AUSFÜHRUNG ÜBER DIE BAULEITUNG SOFORT DER ARCHITEKT ZU VERSTÄNDIGEN. DIESER PLAN GILT NUR IN VERBINDUNG MIT DEN STATISCHEN KONSTRUKTIONSPLÄNEN UND SÄMTLICHEN PLÄNEN DES ARCHITEKTEN UND DER FACHINGENEURE.

AB - UND ANSCHLÜSSE DER DICHTUNGSEBENEN AN ANGRENZENDE BAUTEILE NACH DEN VON DEN ARCHITEKTEN FREIGUGEBENDEN WERKSTATTZEICHNUNGEN DER AUSFÜHRENDEN FIRMA.

ORIENTIERUNG

BEZUGSHÖHE
± 0,00 = OK FFB ERDGESCHOSS KGA
= 387,68m Ü NHN

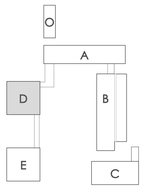

GENERALSANIERUNG KOLLEGIENGEBÄUDE
KATHOLISCHE UNIVERSITÄT EICHSTÄTT

BAUHERR
STIFTUNG KATH. UNIVERSITÄT EICHSTÄTT - INGOLSTADT
LUITPOLDSTRASSE 10 . 85072 EICHSTÄTT

AUSFÜHRUNGSPLANUNG
PLANUNGSPHASE

04.05.2026
STAND

JG
GEZ.

KUE