

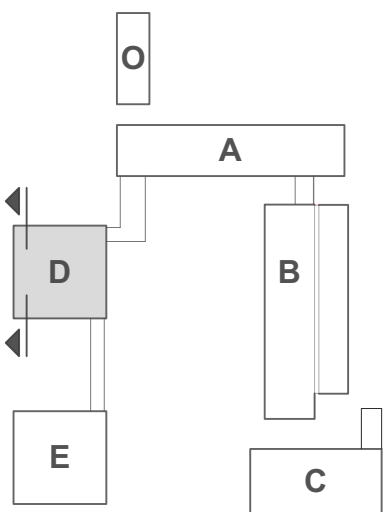
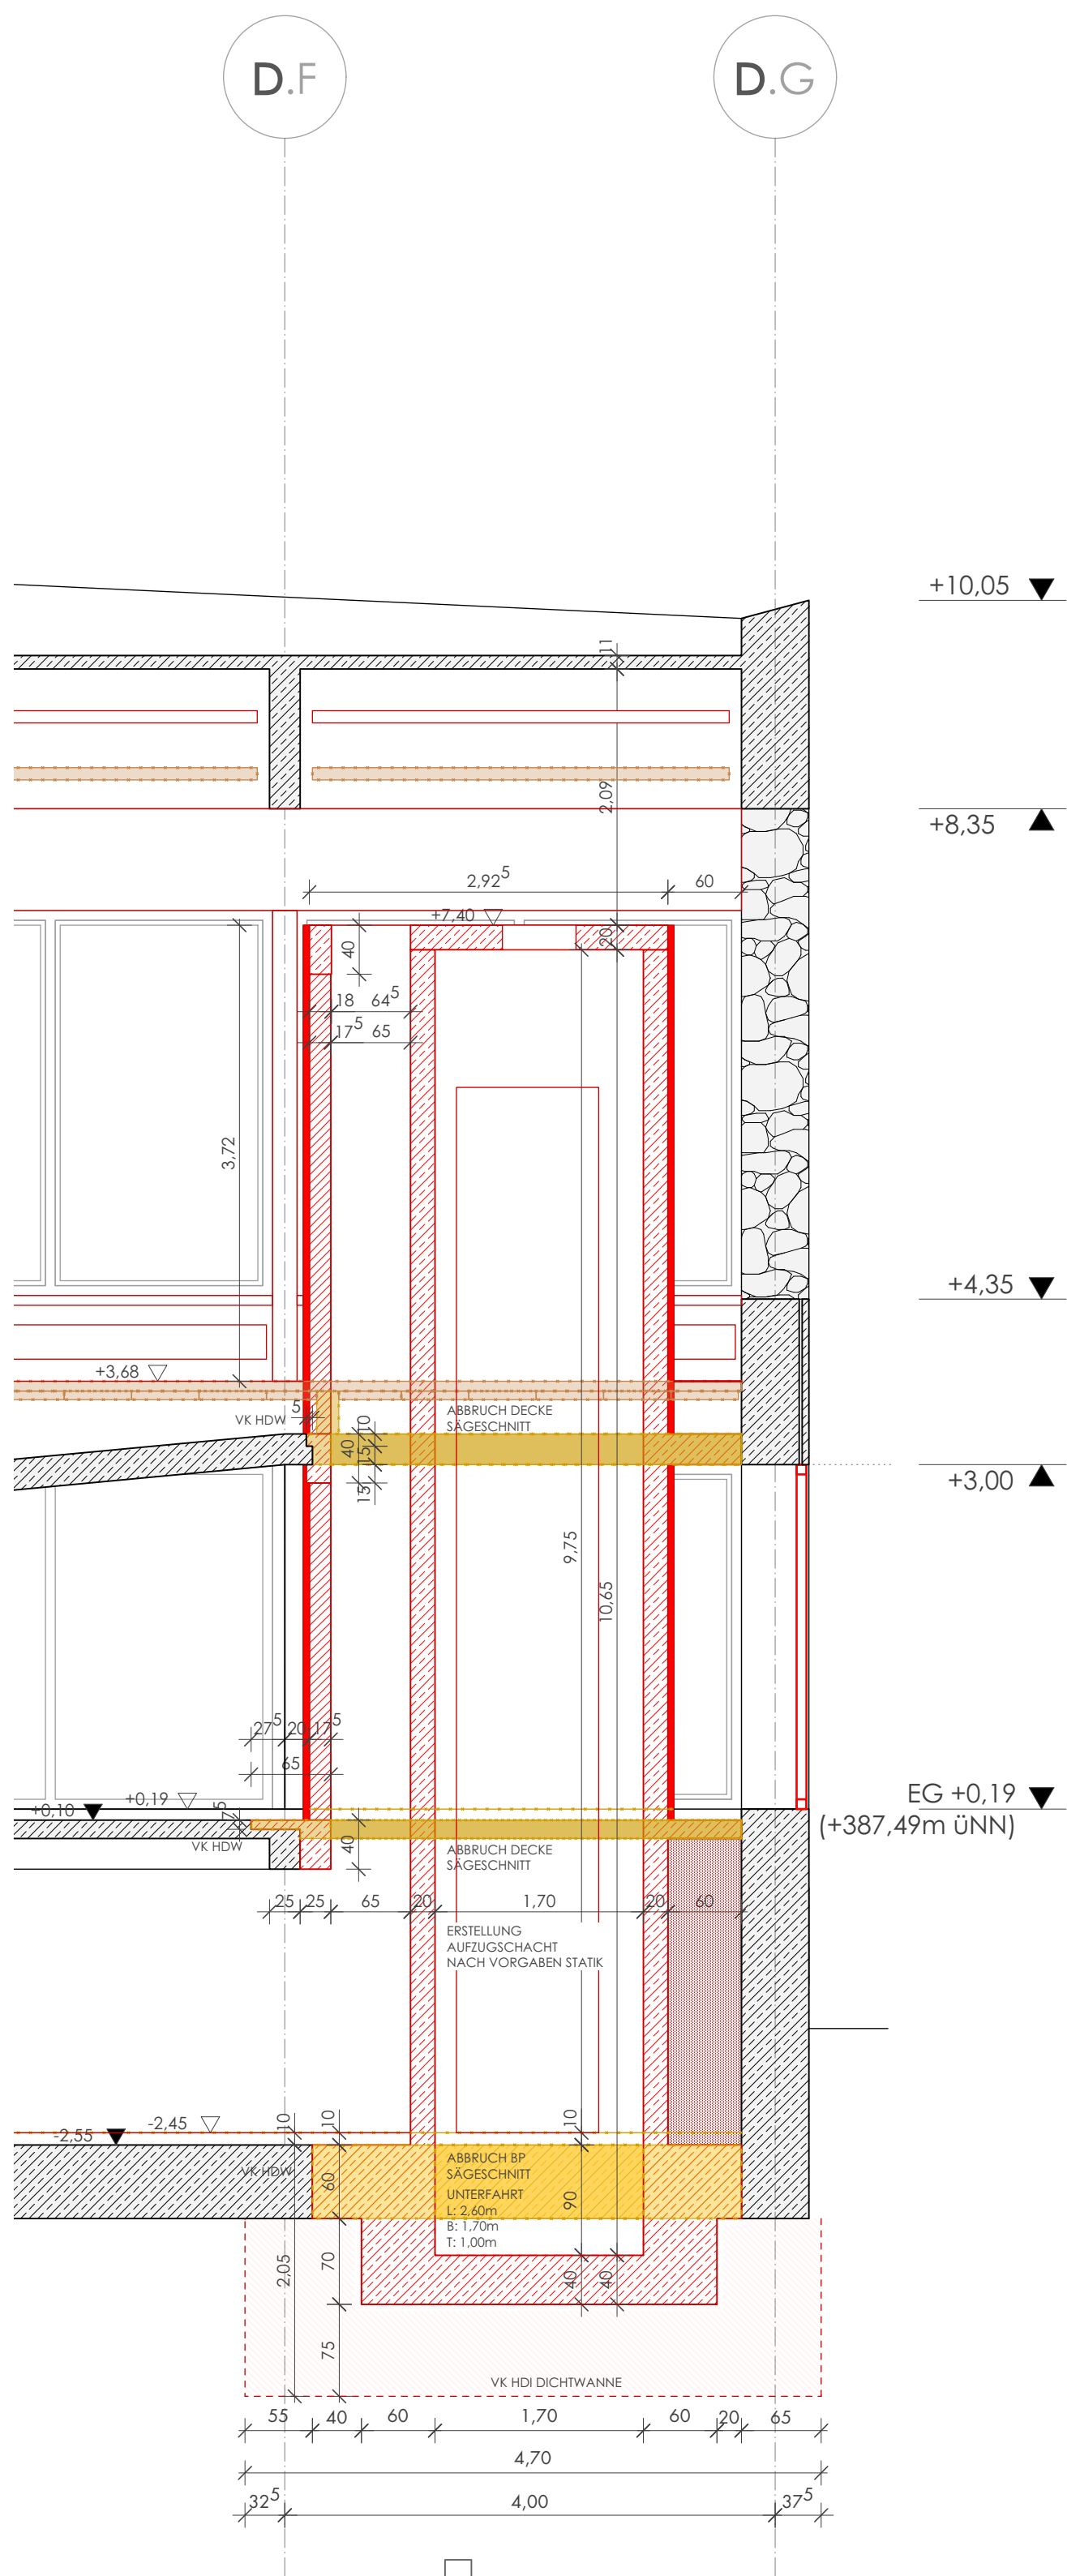


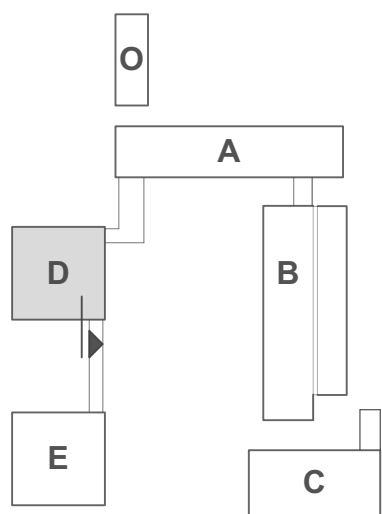

KG D SCHNITT D6

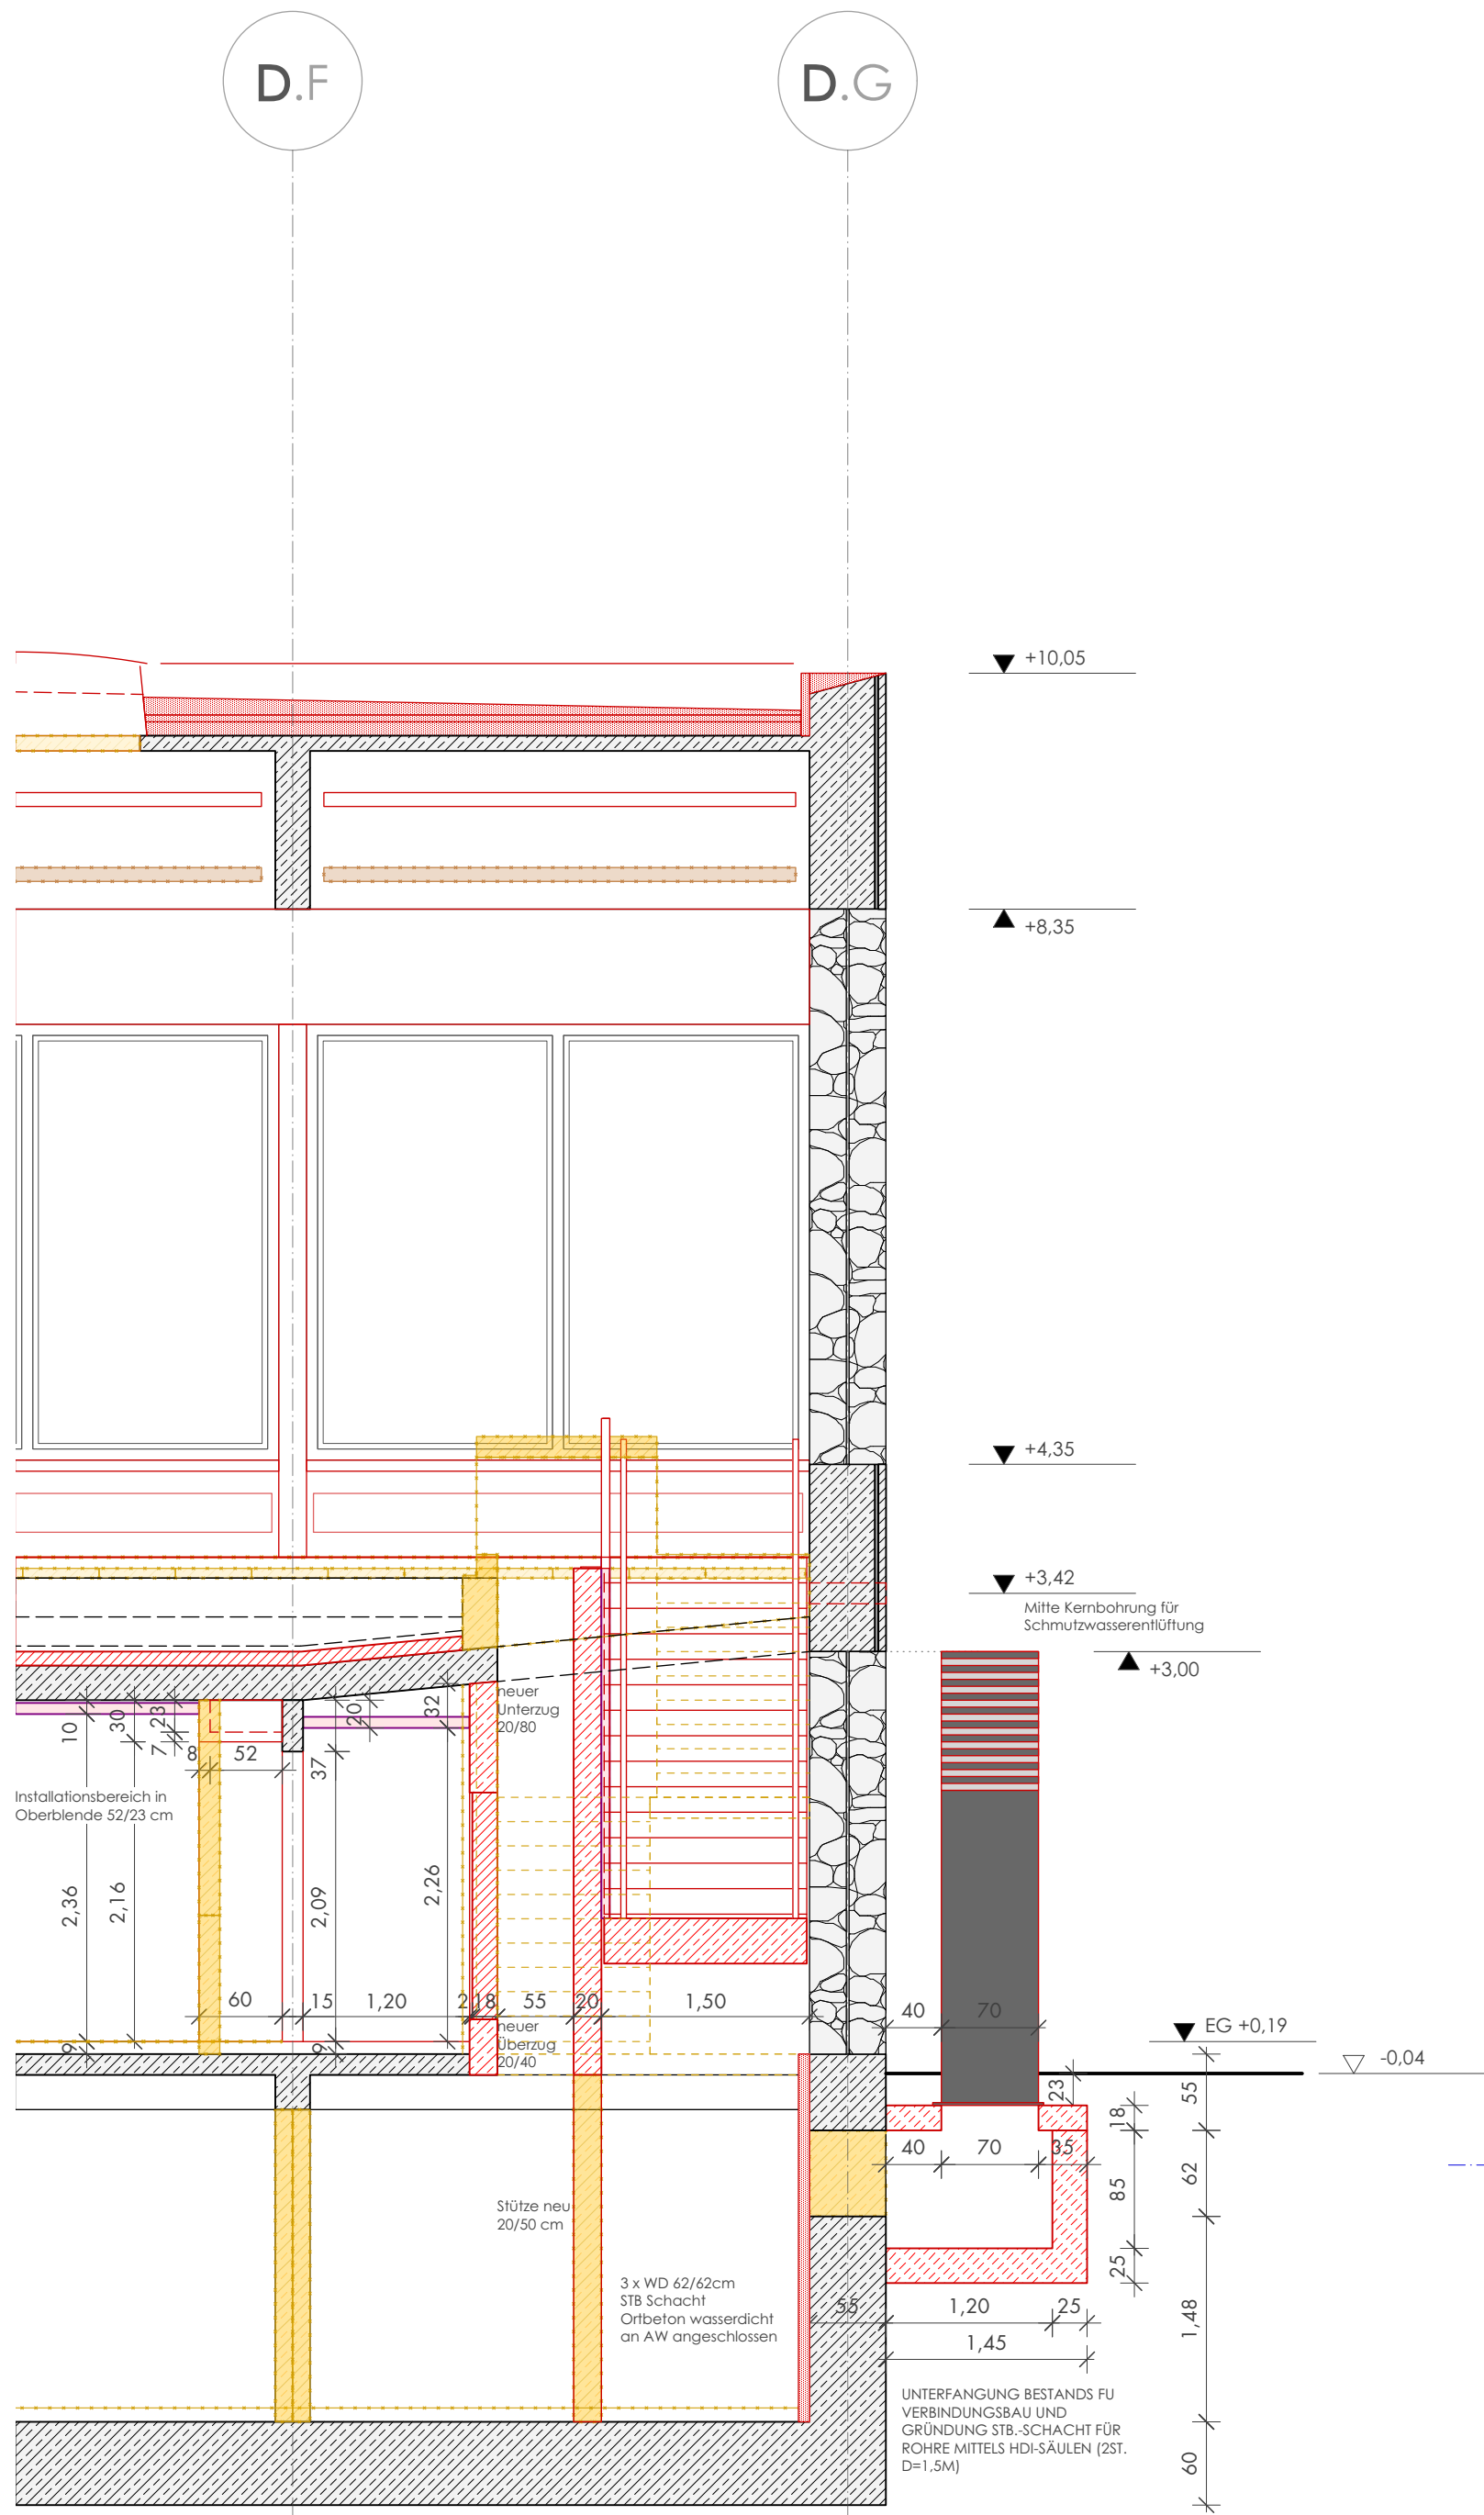

KG D SCHNITT D7

LEGENDE

	STAHLBETON	A	FLÄCHE
	BETON UNBEWEHRT	U	UMFANG
	AUFSICHT STB DECKENERTÜCHTIGUNG	LH	LICHTE HÖHE
	BETONFERTIGTEIL	UK	UNTERKANTE
	MAUERWERK	OK	OBERKANTE
	TROCKENBAU	VK	VORDERKANTE
	DÄMMUNG	RD	ROHDECKE
	METALL	RFB	ROHFUSSBODEN
	HOLZ	FFB	FERTIGFUSSBODEN
	ABBRUCH - NICHT TRAGEND	STG	STEIGUNG
	ABBRUCH - BAUMEISTER WAND	UZ	UNTERZUG
	ABBRUCH - BAUMEISTER DECKE	ÜZ	ÜBERZUG
	ABBRUCH BODENAUFBAU	ST	STURZ
	AUSBAU + EINLAGERUNG OBERBELAG	AF	ARBEITSFUGE
	ABBRUCH VERB. BODENAUFBAU	BF	BEWEGUNGSFUGE
	ABBRUCH VERB. BODENAUFBAU	KBZ	KERNBOHRZONE

AUSSPARUNGEN

	WS	WANDSCHLITZ	A	ARCHITEKTUR
	WA	WANDAUSSPARUNG	H	HEIZUNG
	BS	BODENSCHLITZ	L	LÜFTUNG
	BA	BODENAUSSPARUNG	S	SANITÄR
	WD	WANDDURCHBRUCH	K	KÄLTE
	BD	BODENDURCHBRUCH	E	ELEKTRO
	DD	DECKENDURCHBRUCH		
	DS	DECKENSCHLITZ		

	OBER- / UNTERKANTE FERTIBAUTEILE
	OBER- / UNTERKANTE ROHBAUTEILE

INDEX	ÄNDERUNGEN	VERTEILER	DATUM	GEZ.
-------	------------	-----------	-------	------



KG D	SCHNITT D6 / D7	1:50	A_KGD_AR_SC_D5_501	VA
BAUTEIL	INHALT	MASSSTAB	PLANNUMMER	INDEX

ALLE MABE SIND AM BAU ZU PRÜFEN. BEI PLAN- UND MABDIFFERENZEN IST VOR DER AUSFÜHRUNG ÜBER DIE BAULEITUNG SOFORT DER ARCHITEKT ZU VERSTÄNDIGEN. DIESER PLAN GILT NUR IN VERBINDUNG MIT DEN STATISCHEN KONSTRUKTIONSPÄNEN UND SÄMTLICHEN PLÄNEN DES ARCHITEKTEN UND DER FACHINGENIEURE.

AB - UND ANSCHLÜSSE DER DICHTUNGSEBENEN AN ANGRENZENDE BAUTEILE NACH DEN VON DEN ARCHITEKTEN FREIZUGEBENDEN WERKSTATTZEICHNUNGEN DER AUSFÜHRENDEN FIRMA

ORIENTIERUNG

BEZUGSHÖHE
± 0.00 = OK FFB ERDGESCHOSS KGA
= 387.68m ü NNH

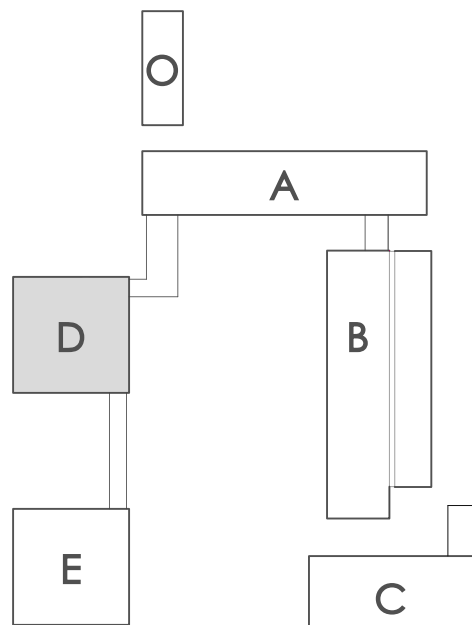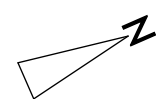

GENERALSANIERUNG KOLLEGIENGEBÄUDE
KATHOLISCHE UNIVERSITÄT EICHSTÄTT

BAUHERR
STIFTUNG KATH. UNIVERSITÄT EICHSTÄTT - INGOLSTADT
LUIPPOLDSTRASSE 10 · 85072 EICHSTÄTT

AUSFÜHRUNGSPLANUNG
PLANUNGSPHASE

04.05.2026
STAND

GEZ.

KUE