



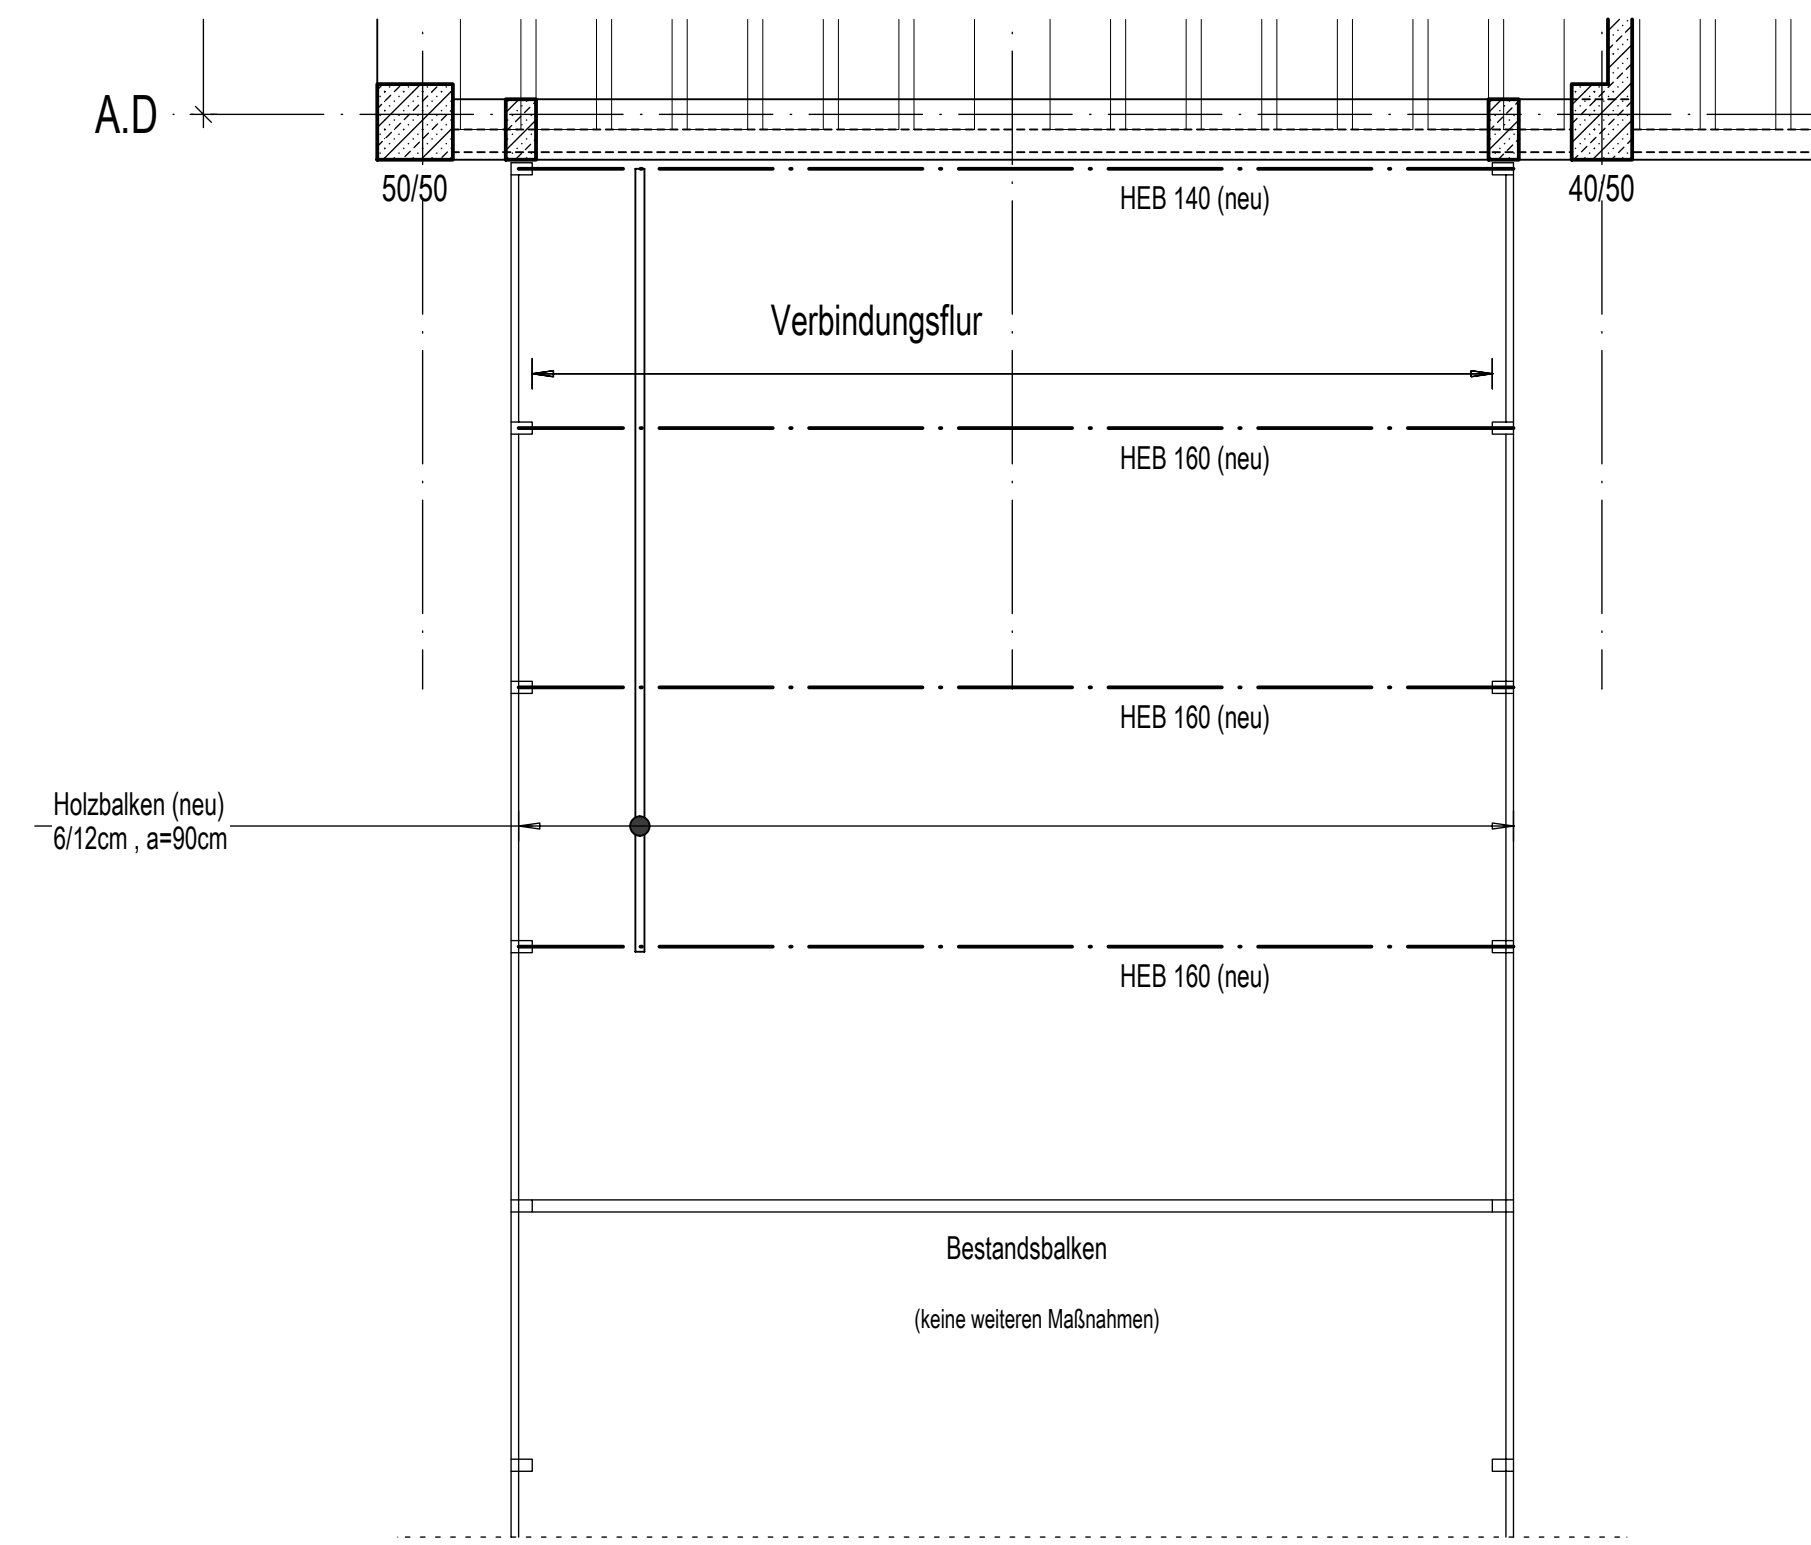

Legende der Bauteilabmessungen
b / h der Bauteile siehe Grundriss

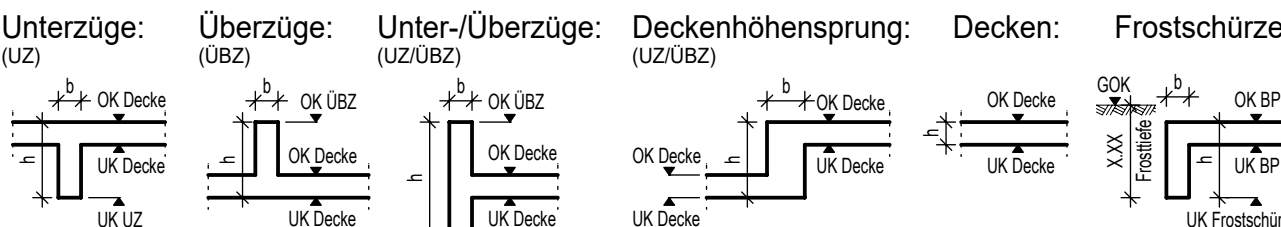

Baustoffe	(falls im Plan nicht anders angegeben, Expositionsklassen siehe Statik)
Magerbeton	C 12/15 unbewehrt für Abtrepplungen
Stahlbeton	C 25/30 für alle neuen Stb.-Bauteile
	neue Stb.-Bauteile mit hohem Wassereindringwiderstand
	neue Stb.-Bauteile in der Ansicht
	neue Stb.-Wände und Stützen in der darüberliegenden Ebene
	neue Stb.-Brüstungen / UEZ in der darüberliegenden Ebene
Mauwerk	HLZ 1,4/12/II geschnittene Bauteile
	neue MW.-Bauteile in der darüberliegenden Ebene

Bestand		Beton	geschnittene Bauteile
		Mauerwerk	geschnittene Bauteile
		Bestands - Bauteile in der darüberliegenden Ebene	

Prüfanmerkungen des Prüfberichtes Nr.16 vom 23.03.26 wurden übertragen am 30.03.26 Name: UF

b	Freigabe Prüfungsteilnehmer: keine Prüfungsmerkungen, sonst: Änderungen s. Pfeile	22.04.26 UF	22.04.26 Sun
a	Plan gezeichnet	16.02.26 UF	16.02.26 Sun
Index	Änderungen	Gez.	Ges.

KUE G KGD TP GR 00 003 b erzeugt von faerber 1189x841=1.00m² Plotdatei vom 22.04.2026

Maßstab	Projekt-Nr.	Bauteil	Plan-Nr. Index Ebene
1:50	16065	KUE_G_KGD_TP_GR_00_003_b	

Positionsplan

Bauteil KGD

Erdgeschoss

Generalsanierung Kollegiengebäude
Katholische Universität Eichstätt

Bauherr

Stiftung Katholische Universität Eichstätt-Ingolstadt Luitpoldstr. 10

