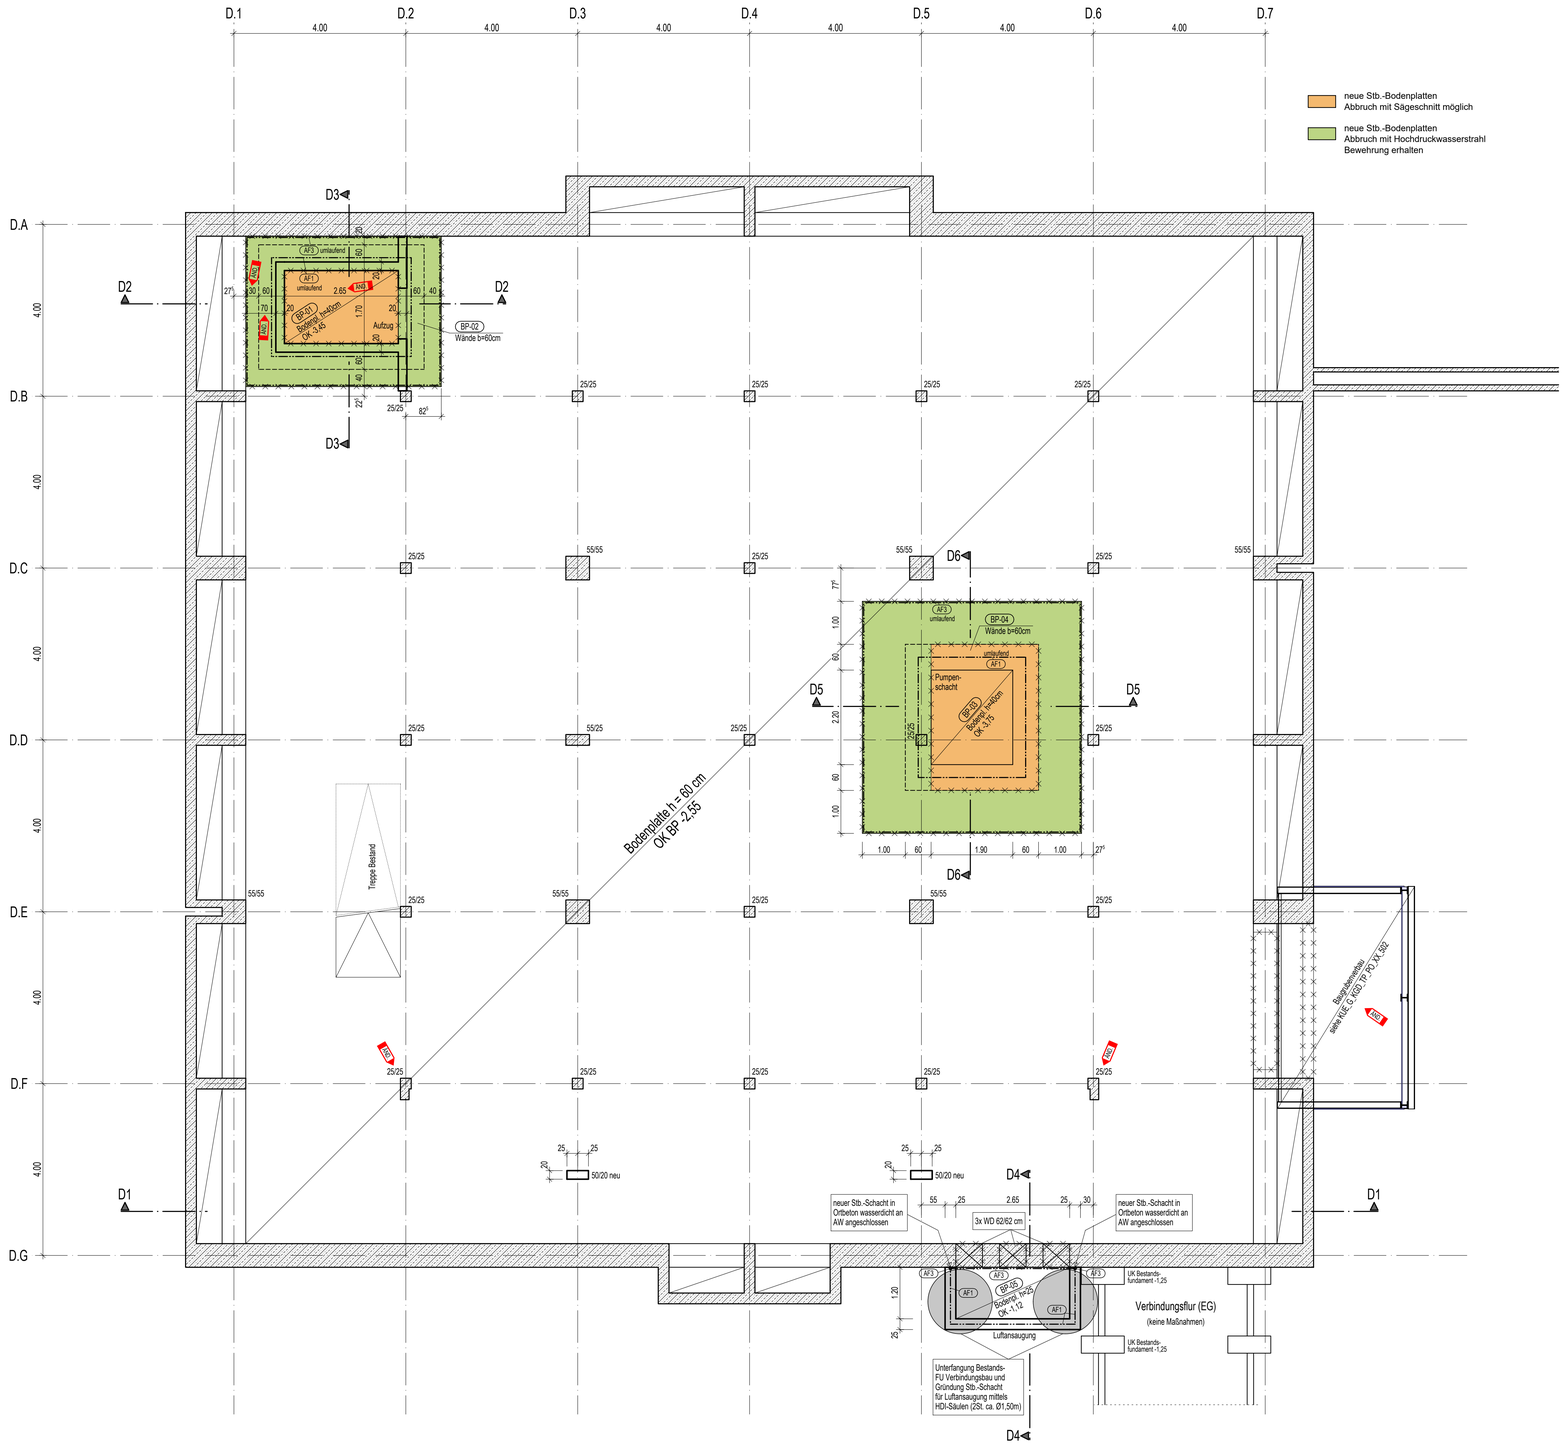

Legende der Bauteilabmessungen

b / h der Bauteile siehe Grundriss

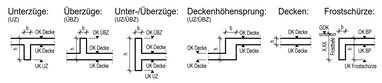

Baustoffe

(falls im Plan nicht anders angegeben, Expositionsklassen siehe Statik)

Magerbeton	C 12/15 unbewehrt	für Abtreppungen
Stahlbeton	C 25/30	für alle neuen Stb.-Bauteile
	neue Stb.-Bauteile mit hohem Wassereindringwiderstand	
	neue Stb.-Bauteile in der Ansicht	
	neue Stb.- Wände und Stützen in der darüberliegenden Ebene	
	neue Stb.- Brüstungen / UEZ in der darüberliegenden Ebene	
Mauerwerk	HLZ 1,4/12/II	geschnittene Bauteile
	Neue MW. - Bauteile in der darüberliegenden Ebene	
Bestand	Beton	geschnittene Bauteile
	Mauerwerk	geschnittene Bauteile
	Bestands - Bauteile in der darüberliegenden Ebene	

Prüfanmerkungen des Prüfberichtes Nr.16 vom 23.03.26 wurden übertragen am 30.03.26 Name: UF

Index	Änderungen	Gez.	Ges.
b	Freigabe Prüfingenieur: keine Prüfanmerkungen, sonst. Änderungen s. Pfeile	22.04.26 UF	22.04.26 Sun
a	Plan gezeichnet	16.02.26 UF	16.02.26 Sun

KUE_G_KGD_TP_GR_BP_001_b erzeugt von faerber 1189x841=1.00m² Plotdatei vom 22.04.2026

Maßstab	Projekt-Nr.	Bauteil	Ebene	Plan-Nr. Index
1:50	16065	KUE_G_KGD_TP_GR_BP_001_b		

Positionsplan

Bauteil KGD
Bodenplatte

Projekt

Generalsanierung Kollegiengebäude
Katholische Universität Eichstätt

Bauherr

Stiftung Katholische Universität Eichstätt-Ingolstadt
Luitpoldstr. 10
85072 Eichstätt

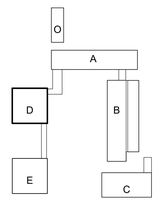

387.68 m ü. NHN = ±0.00 (KGA)
HHW 387.00m (ü. NN)

SAILER STEPAN
TRAG WERK TEAM
Ingolstädter Straße 20
80807 München
Tel. +49 89 350904-0
mail@tragwerk.team