


Aufsicht Bodenplatte

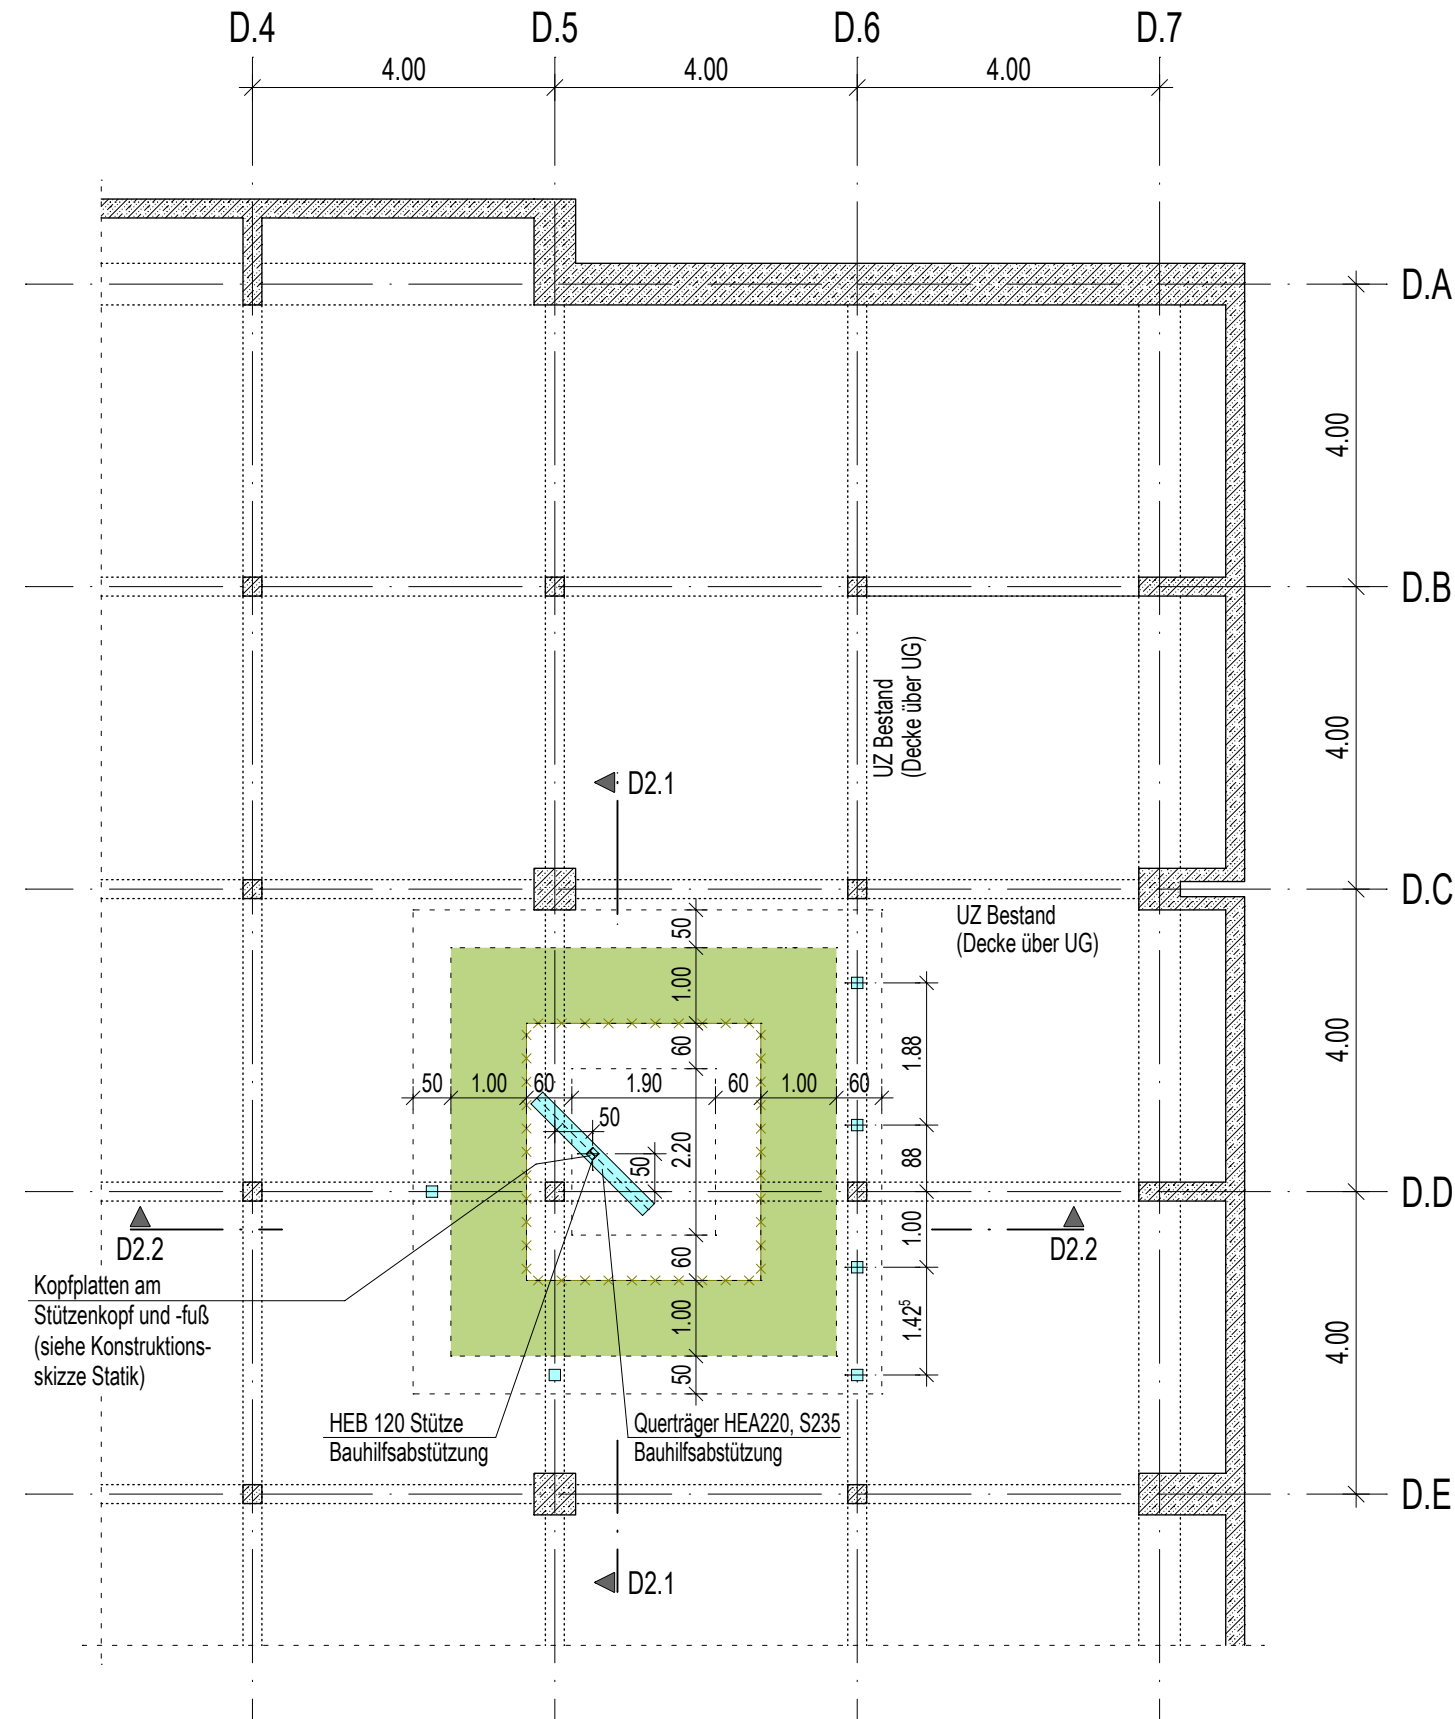


- Abbruch mit Sägeschnitt möglich
- Abbruch mit Hochdruckwasserstrahl
Bewehrung erhalten
- Baustützen
- Neubau-Maßnahme
im dargestellten Bauabschnitt (BA I bzw. BA II)


Prüfanmerkungen des Prüfberichtes Nr.17 vom 02.06.26 wurden übertragen am 03.06.26 Name: MF

f			
e			
d			
c			
b	Prüffreigabe: keine Anmerkungen	03.06.26 MF	03.06.26 Sun
a	Plan gezeichnet	22.04.26 UF	22.04.26 Sun
Index	Änderungen	Gez.	Ges.

Schnitt D2.1 - D2.1

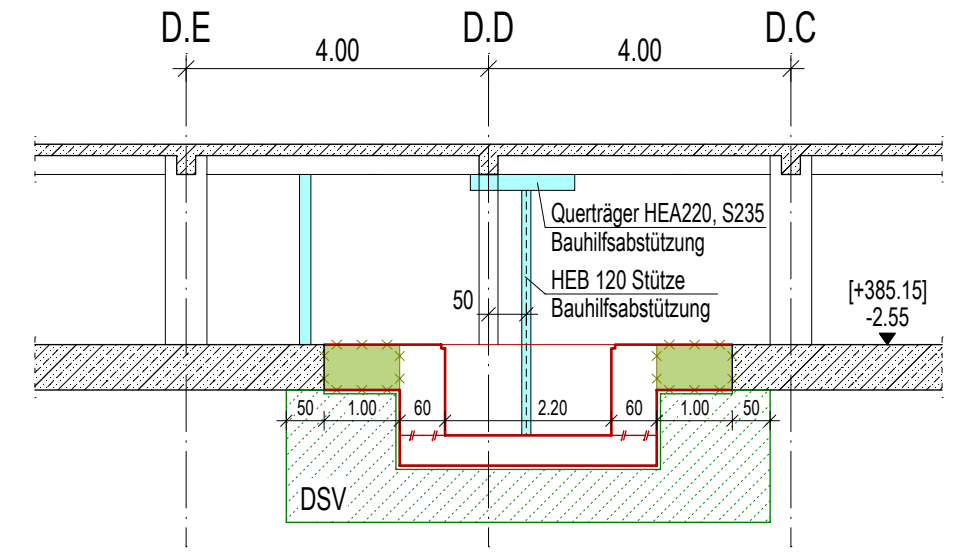

Schnitt D2.2 - D2.2

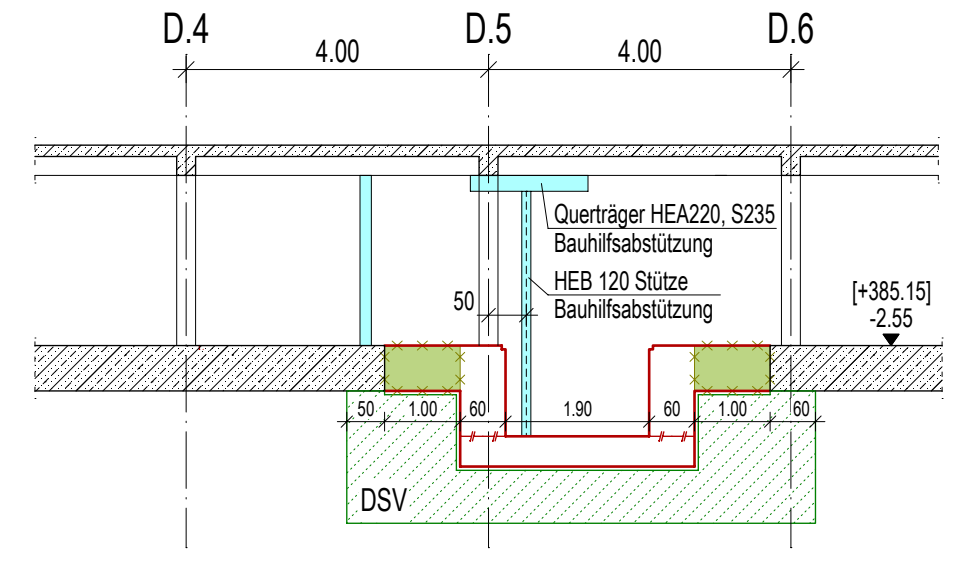

Bauablauf Statik 17.6 DSV-Maßnahme Pumpenschacht, S. 17/121:

- 1) HDI Herstellung. Abstützung mit Bauhilfsabstützung BA I: 1x HEB120 unter UZ und Baustützen nach HDI auf BP Bestand;
- 2) Abbruch BP innerhalb Pumpensumpf (mit Sägeschnitten), siehe auch Bereiche mit freigestrahlter Bewehrung (Schalpläne Bodenplatte); Bestandstütze wird erhalten und abgestützt;
- 3) Betonage BP in 2 Abschnitten; zuerst unterer Teil; Fugenbleche für WU; Einbau zweiter Hilfsabstützung HEB120; Einbau Querträger HEA220 in Diagonalrichtung über die Ecke für die Unterzügen-> Bauhilfsabstützung BA II;
- 4) Freistrahlen Randbereich (Länge 1 m) mit HDW; vorh. Bewehrung BP erhalten;
- 5) neue Bew. einflechten und BP betonieren (Mehrfach-Verpressschläuche);
- 6) Betonage BP zweiter Abschnitt;

Planunterlage Maßstab Projekt-Nr. Plan-Nr. Index
 BT D - Bauablauf Schacht BA II 1:100 16065 KUE_G_KGD_TP_PO_XX_512_b
 Projekt
 Generalsan.Kollegiengebäude Kathol.Univ. Eichstätt

SAILER STEPAN
TRAG
WERK
TEAM
 Ingelstädter Straße 20
 80807 München
 Tel. +49 89 350904-0
 mail@tragwerk.team