




Schnitt D1 - D1

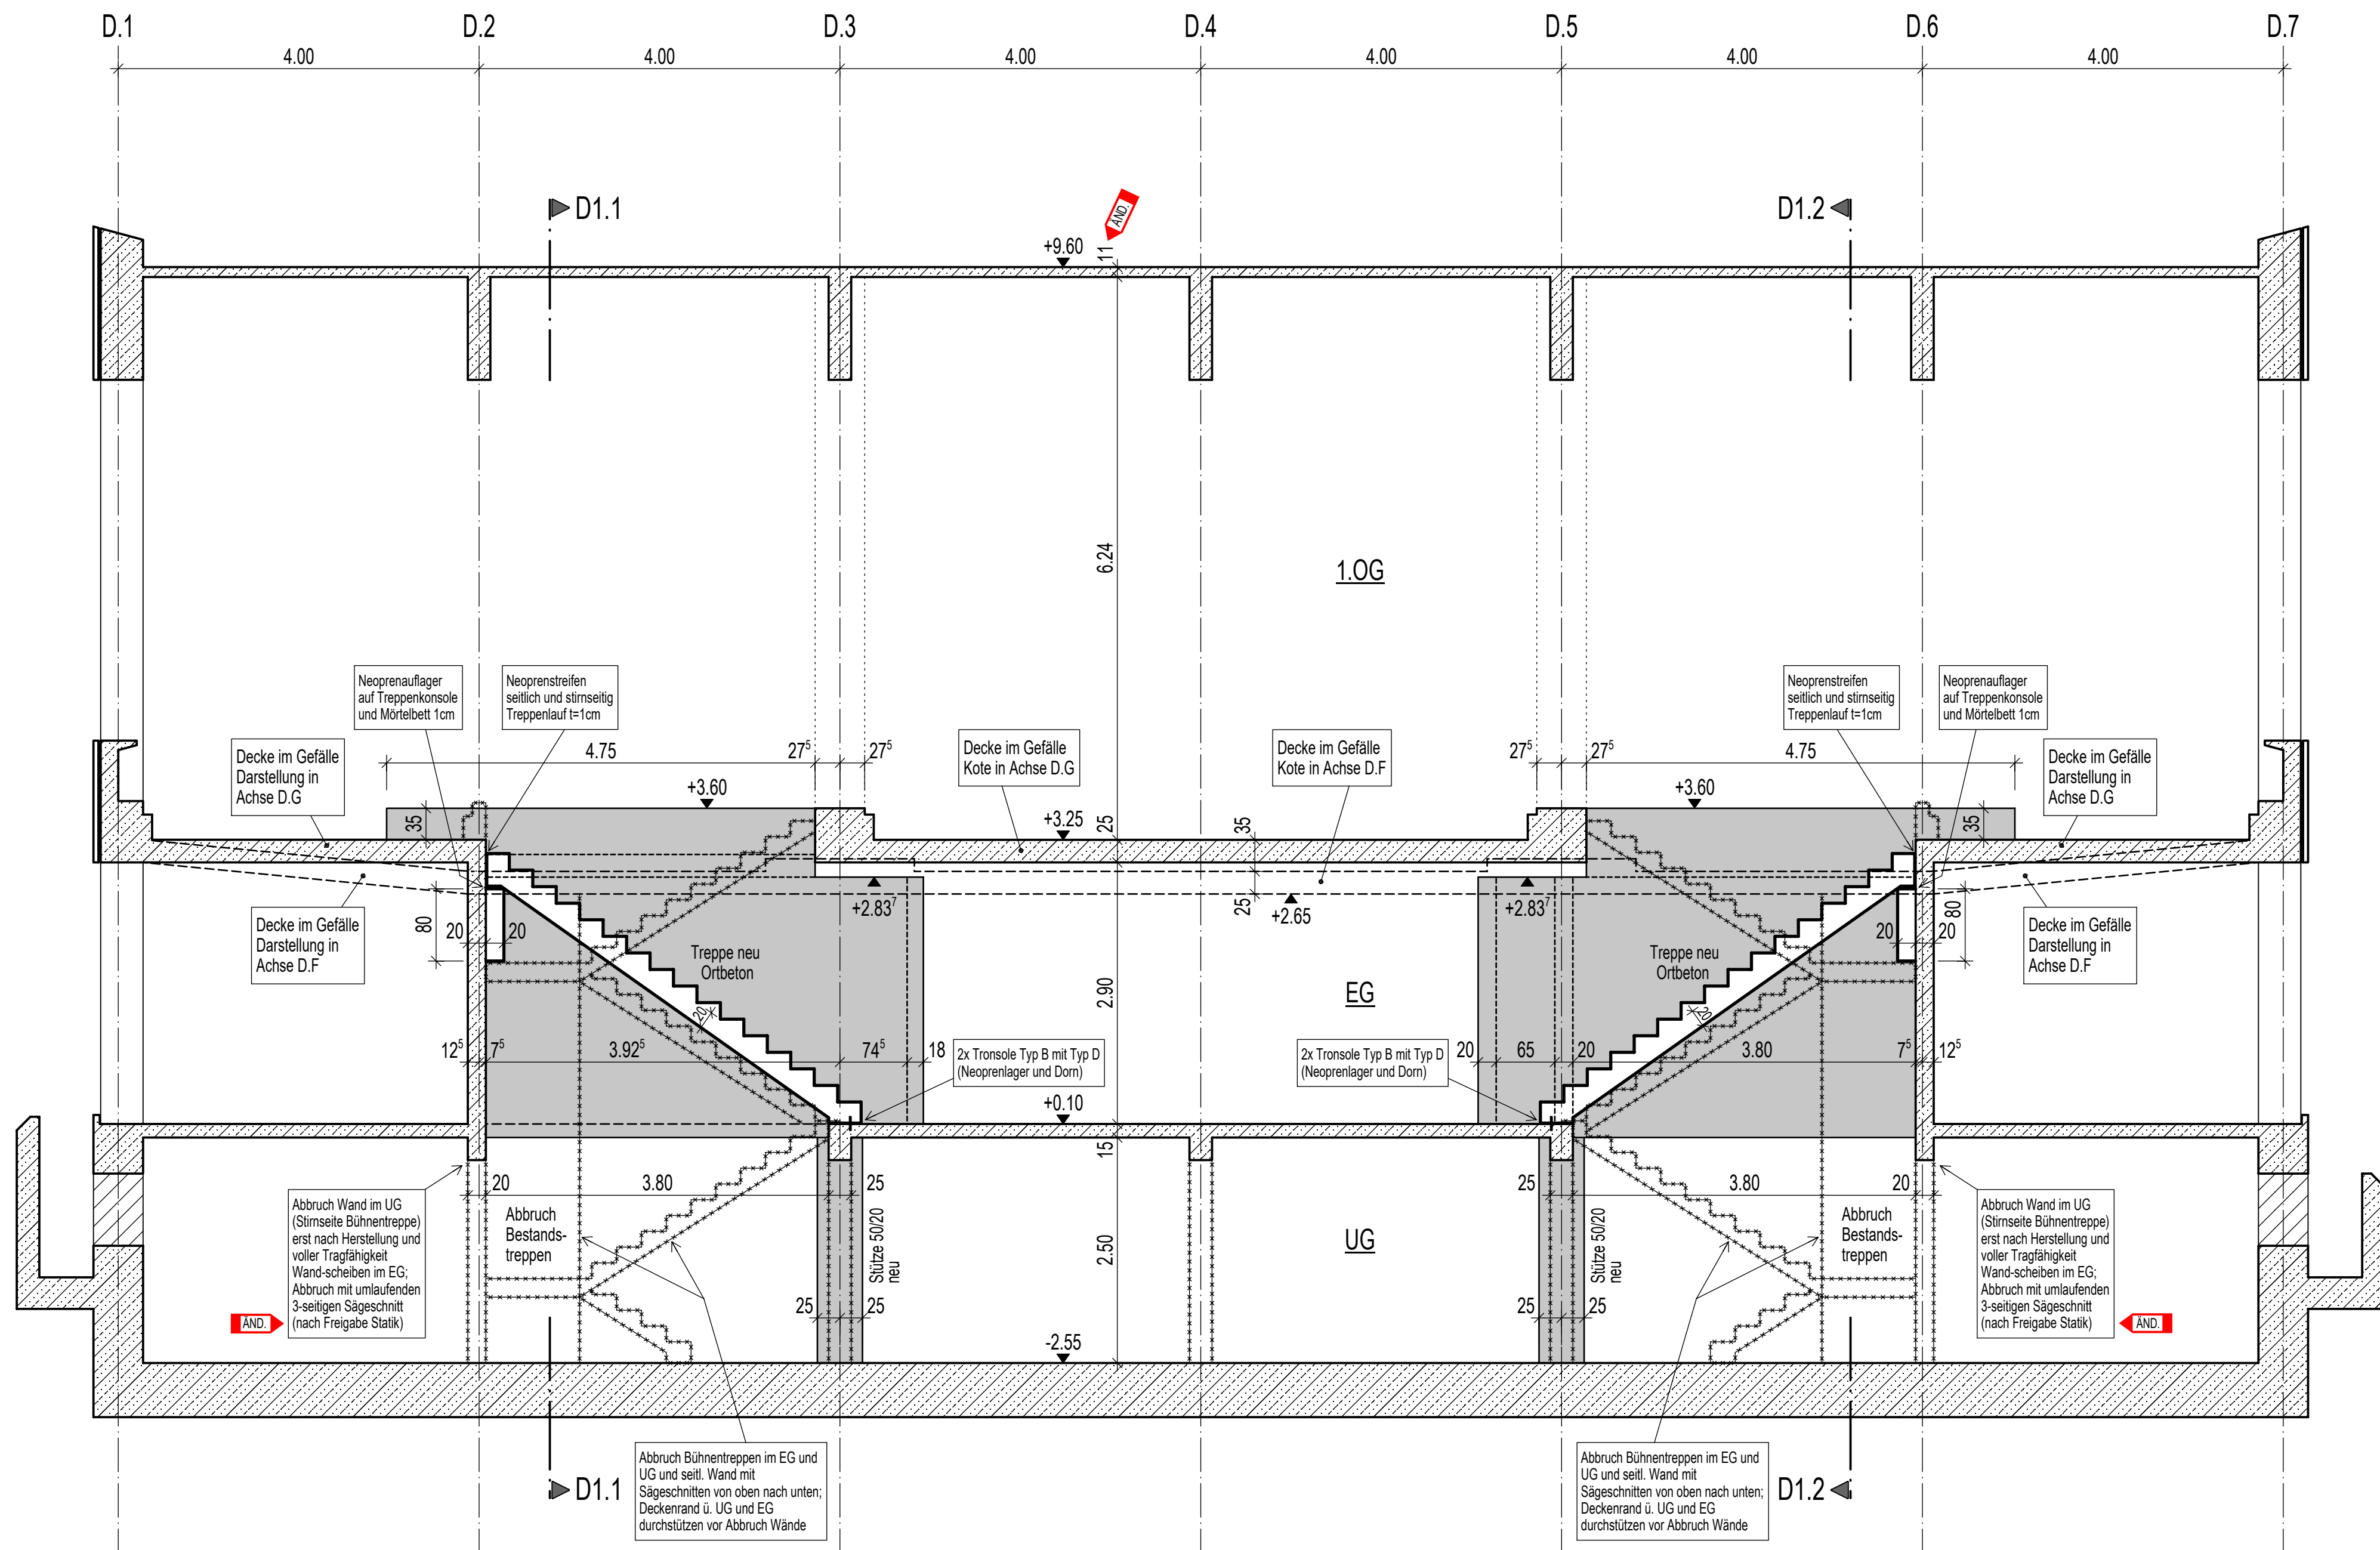

Schnitt D1.1 - D1.1

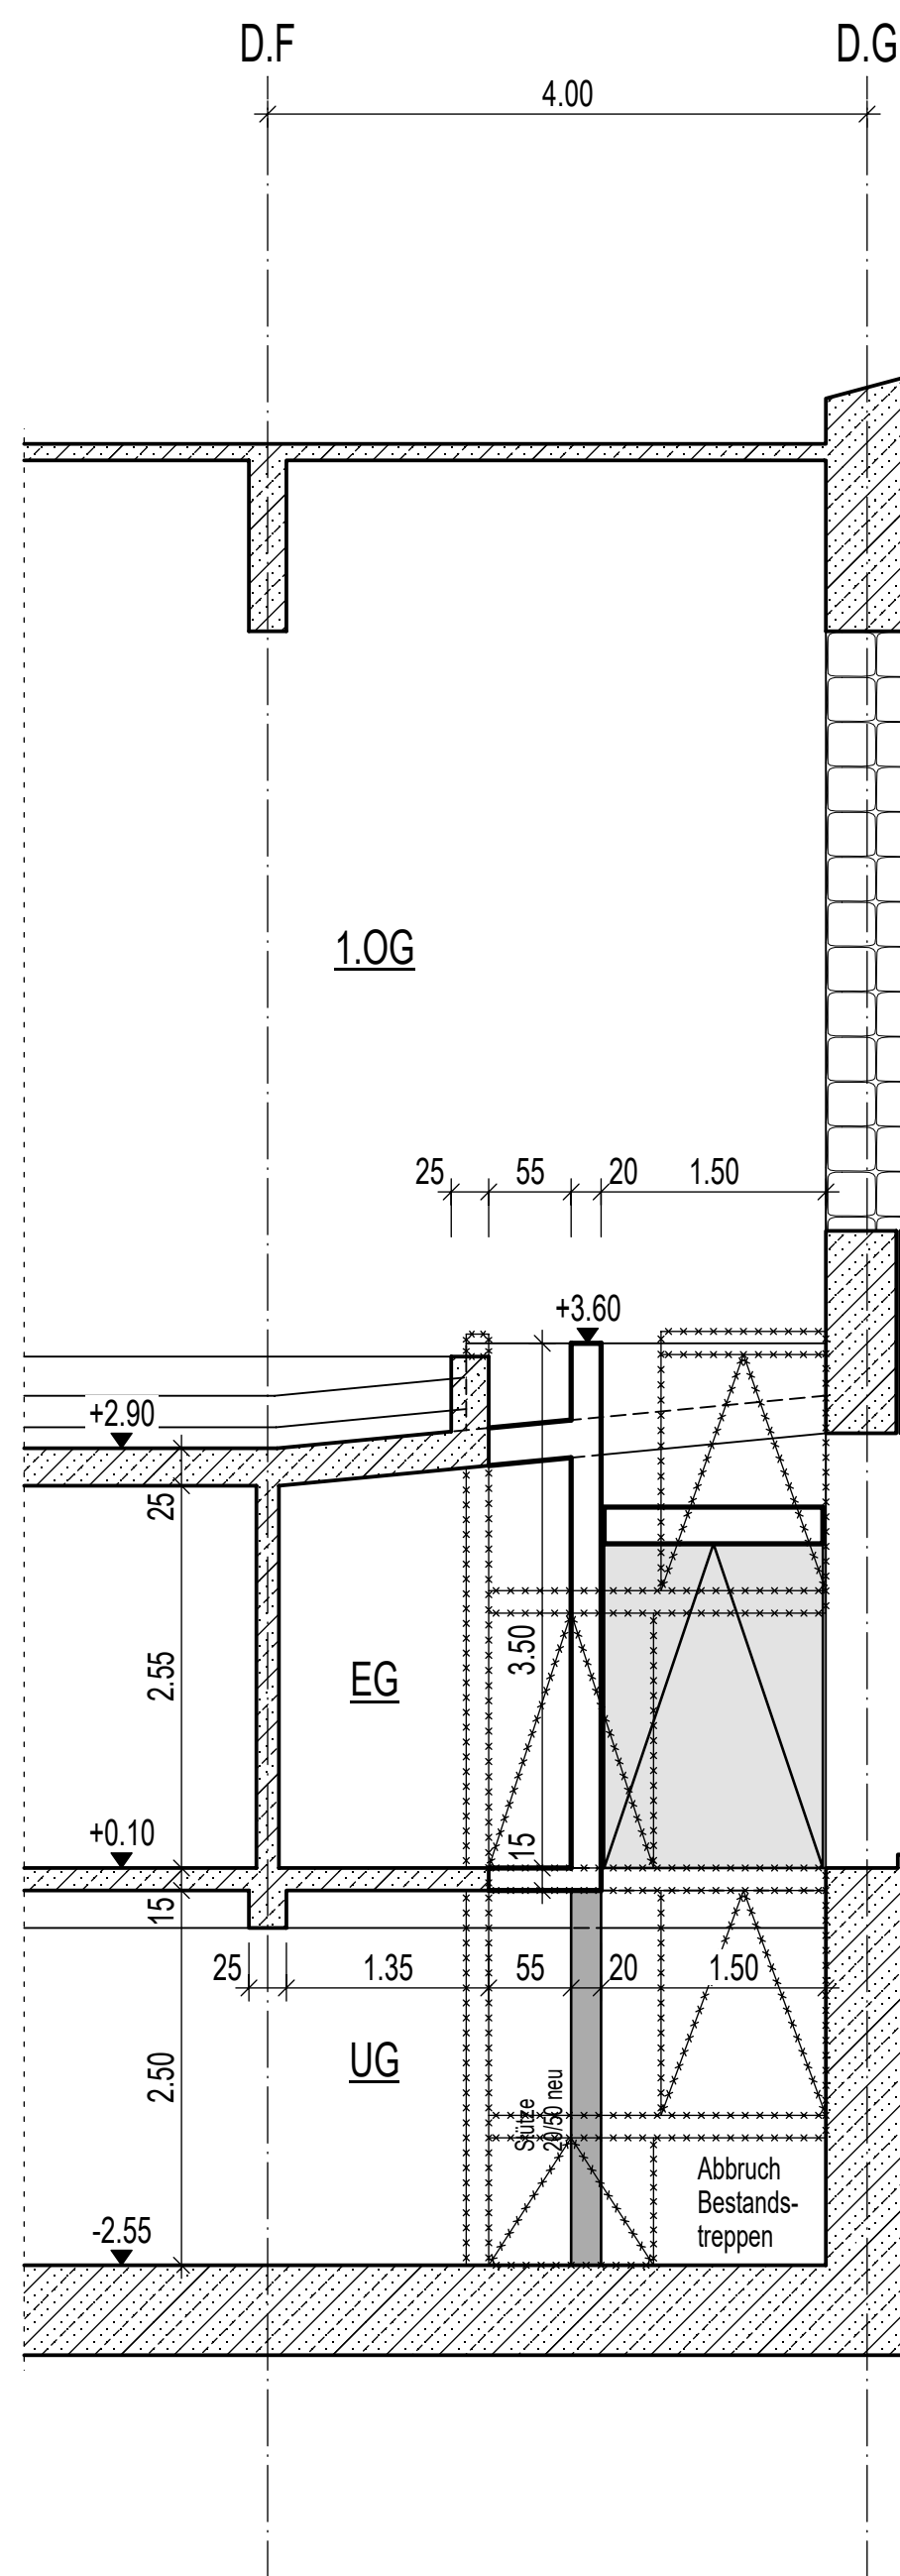


Schnitt D1.2 - D1.2

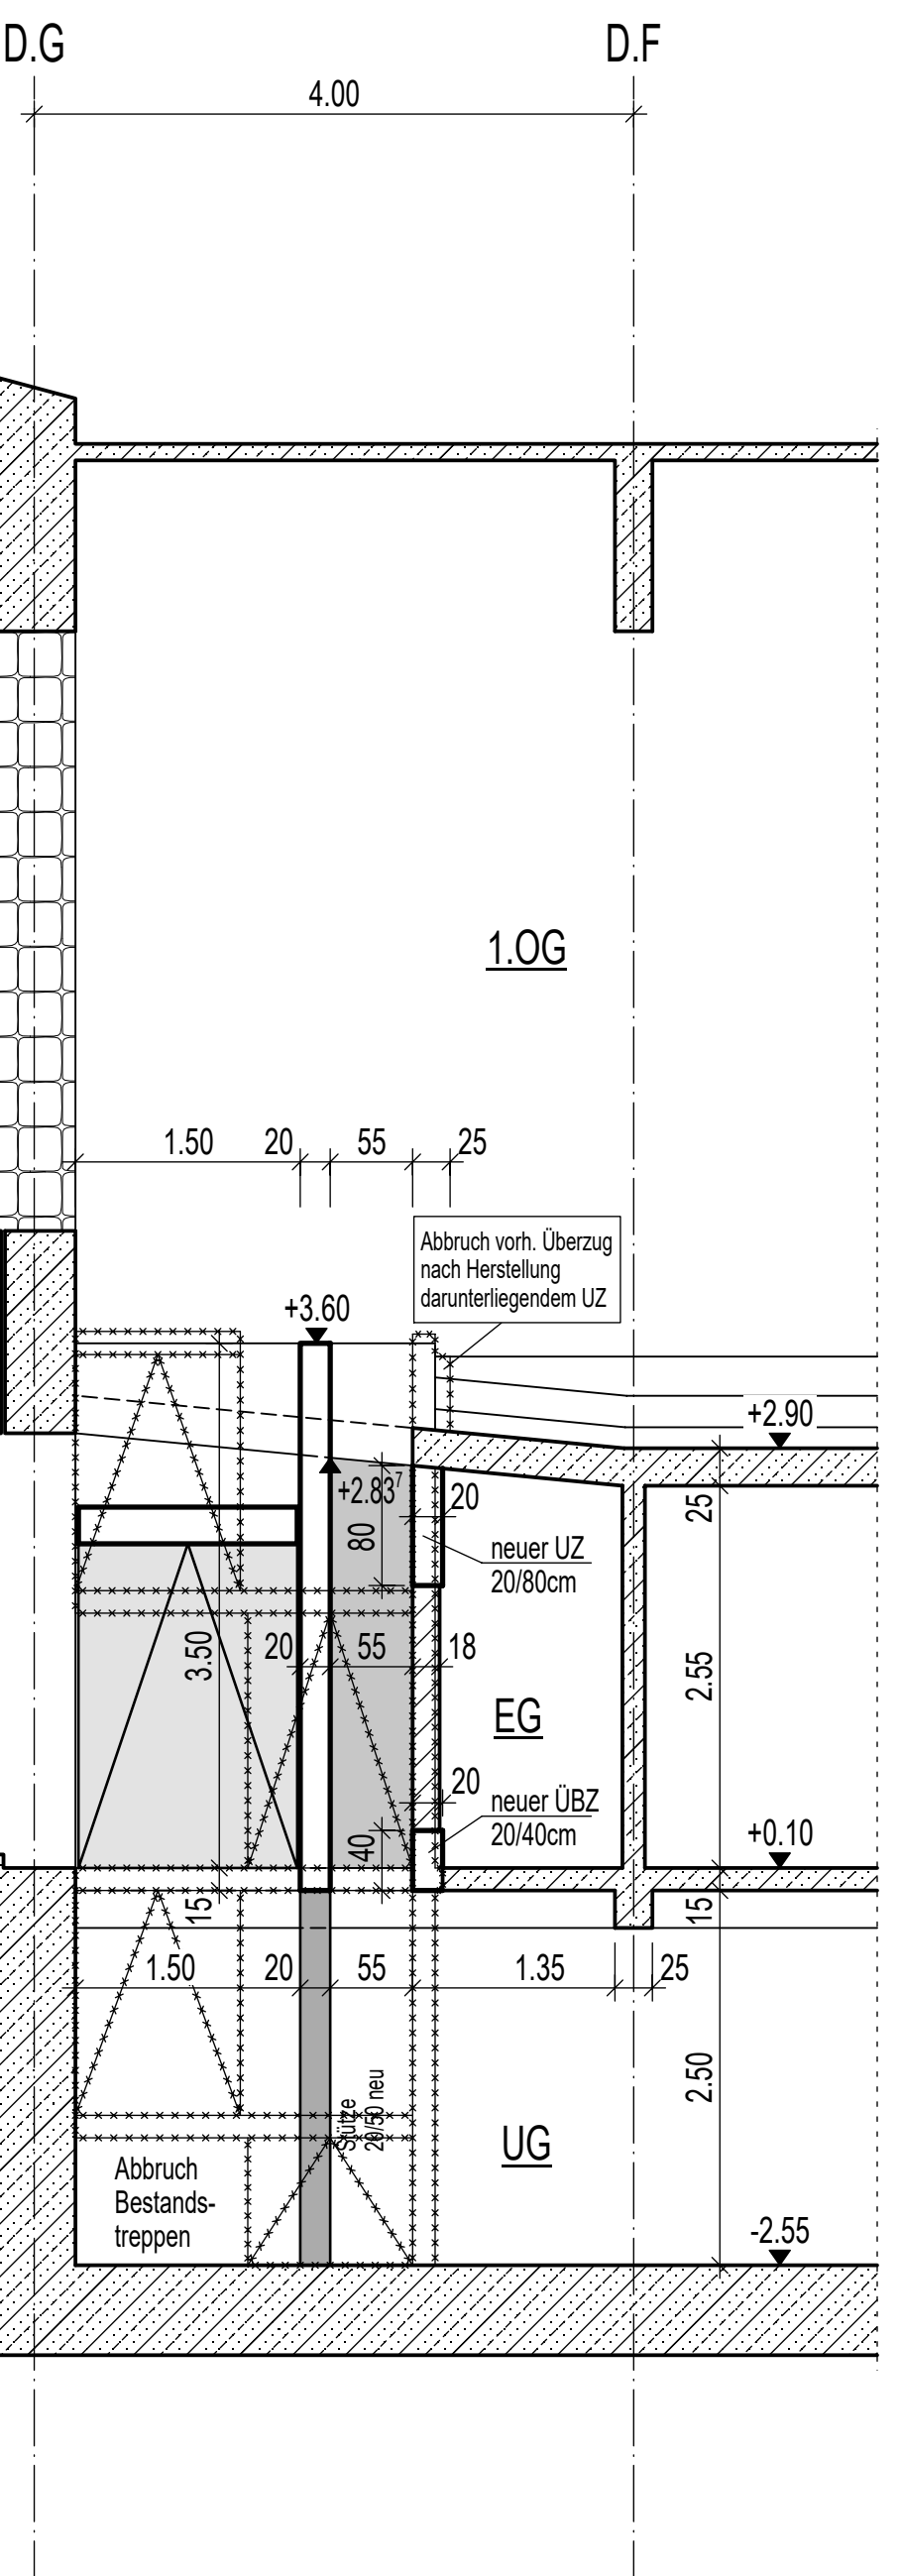

Legende der Bauteilabmessungen

b / h der Bauteile siehe Grundriss

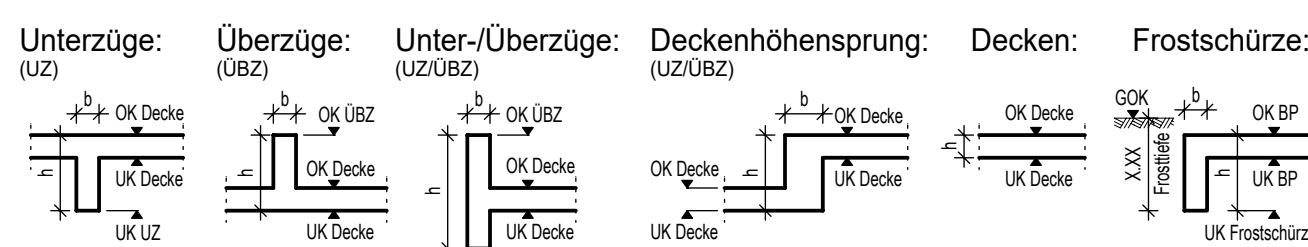


Baustoffe

(falls im Plan nicht anders angegeben, Expositionsclassen siehe Statik)


Magerbeton	C 12/15 unbewehrt	für Abtreppungen
Stahlbeton	C 25/30	für alle neuen Stb.-Bauteile
	neue Stb.-Bauteile mit hohem Wassereindringwiderstand	
	neue Stb.-Bauteile in der Ansicht	
	neue Stb.-Wände und Stützen in der darüberliegenden Ebene	
	neue Stb.-Brüstungen / UEZ in der darüberliegenden Ebene	
Mauerwerk	HLZ 1,4/12/II	geschnittene Bauteile
	Neue MW - Bauteile in der darüberliegenden Ebene	

Bestand	Beton	geschnittene Bauteile
	Mauerwerk	geschnittene Bauteile
	Bestands - Bauteile in der darüberliegenden Ebene	


Schnitt D2 - D2

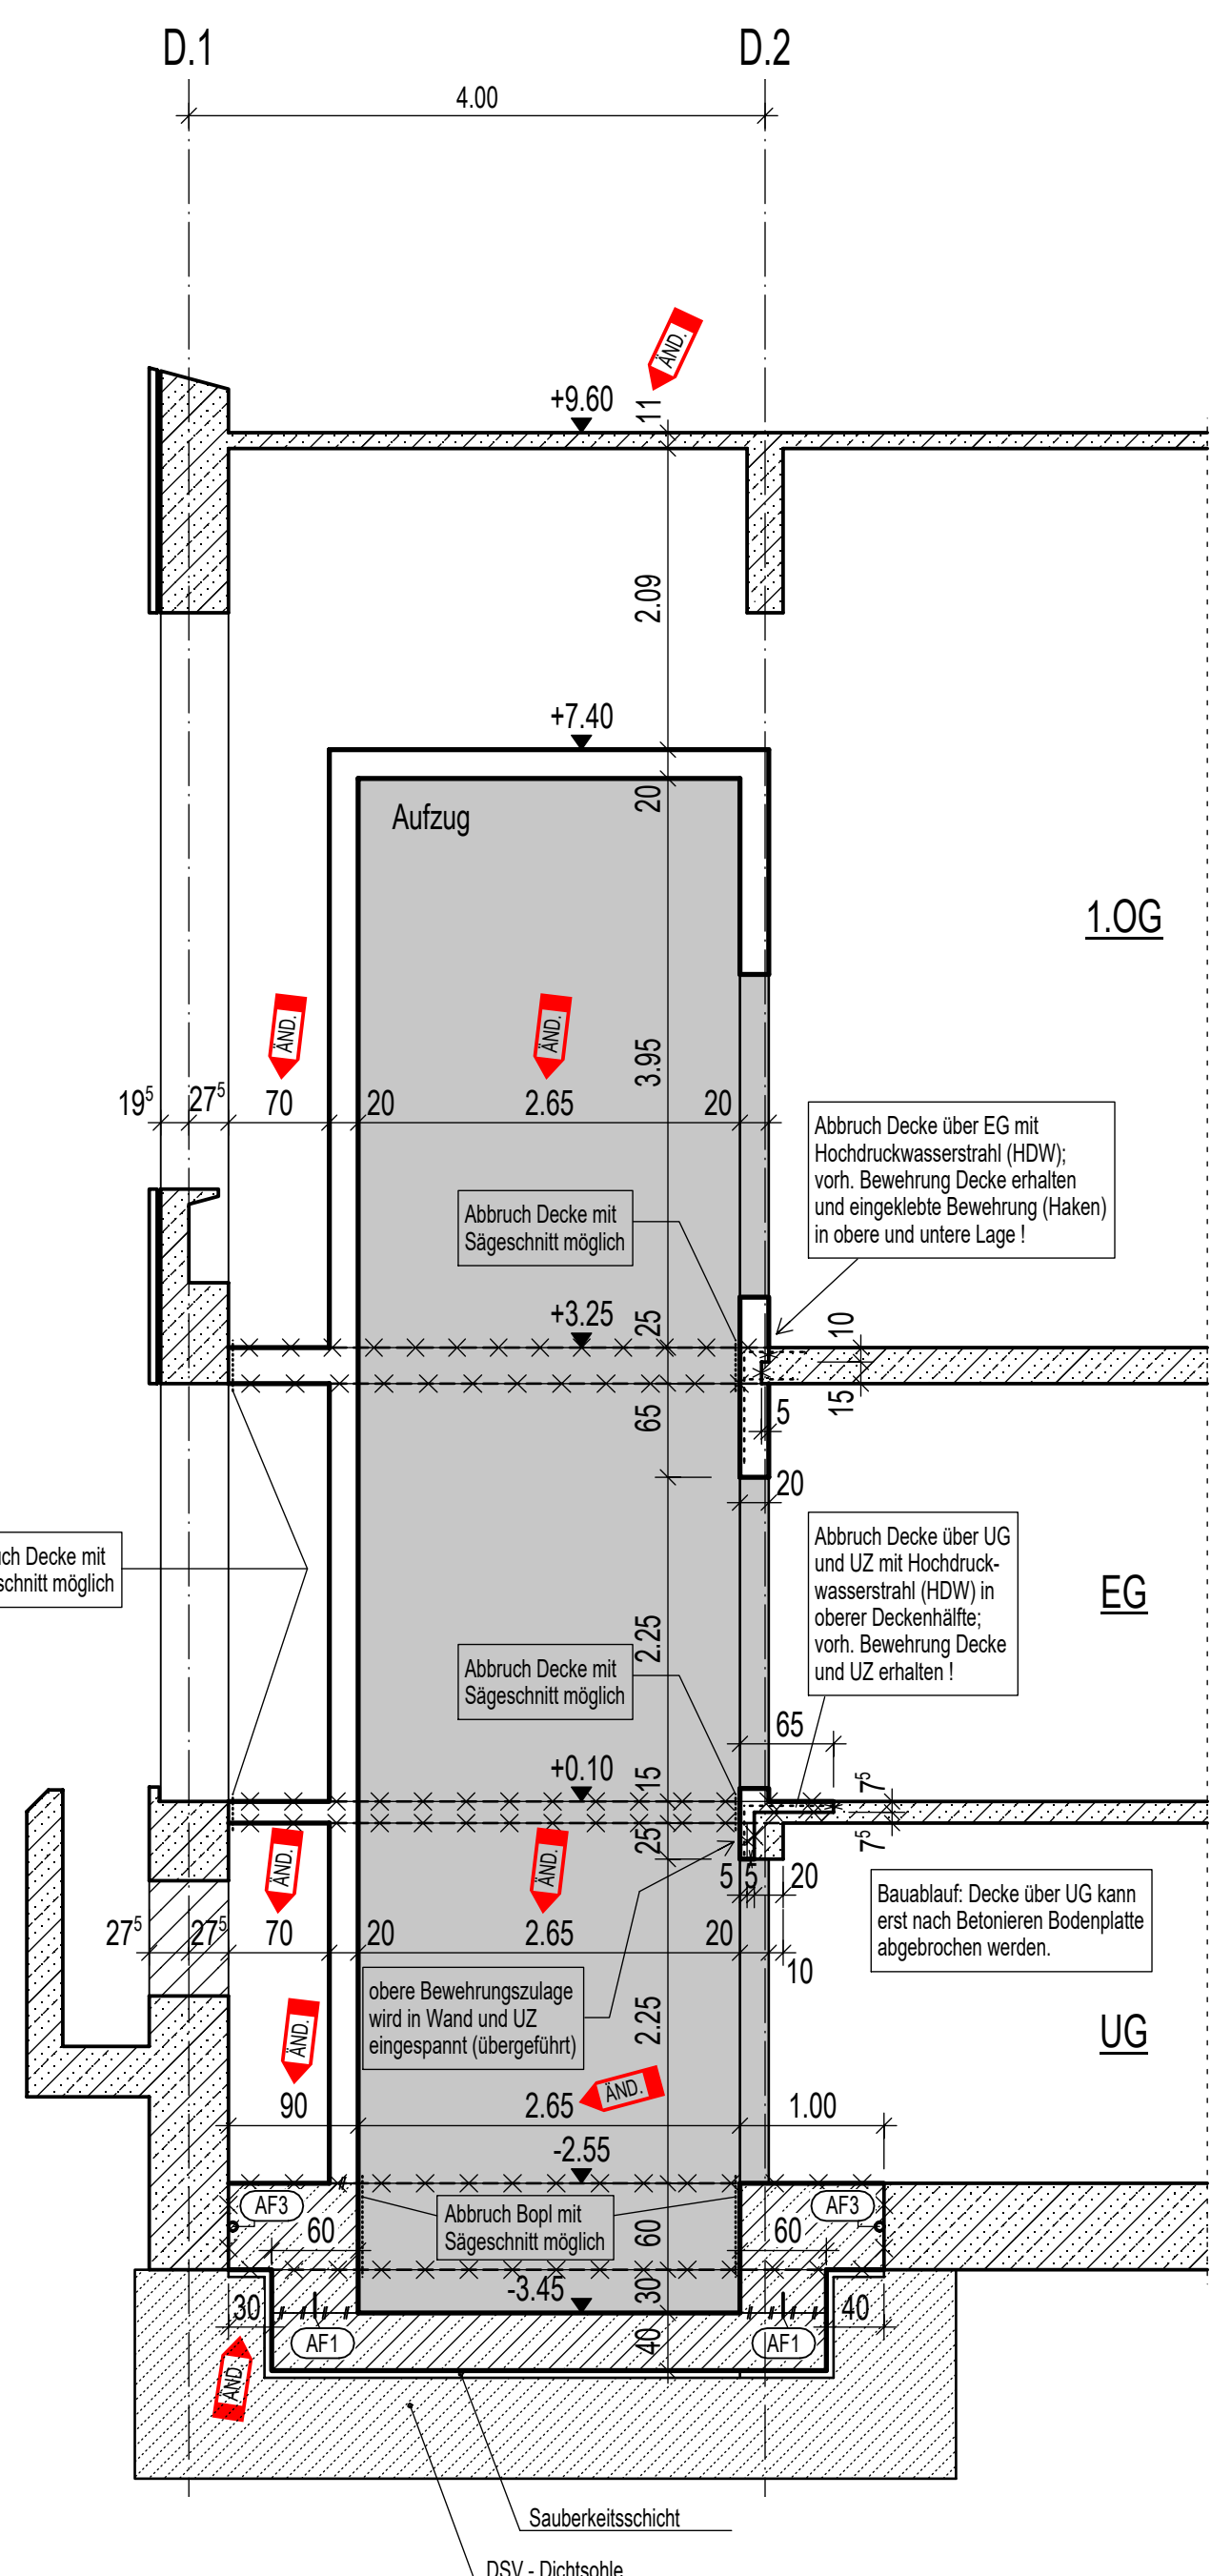


Schnitt D3 - D3

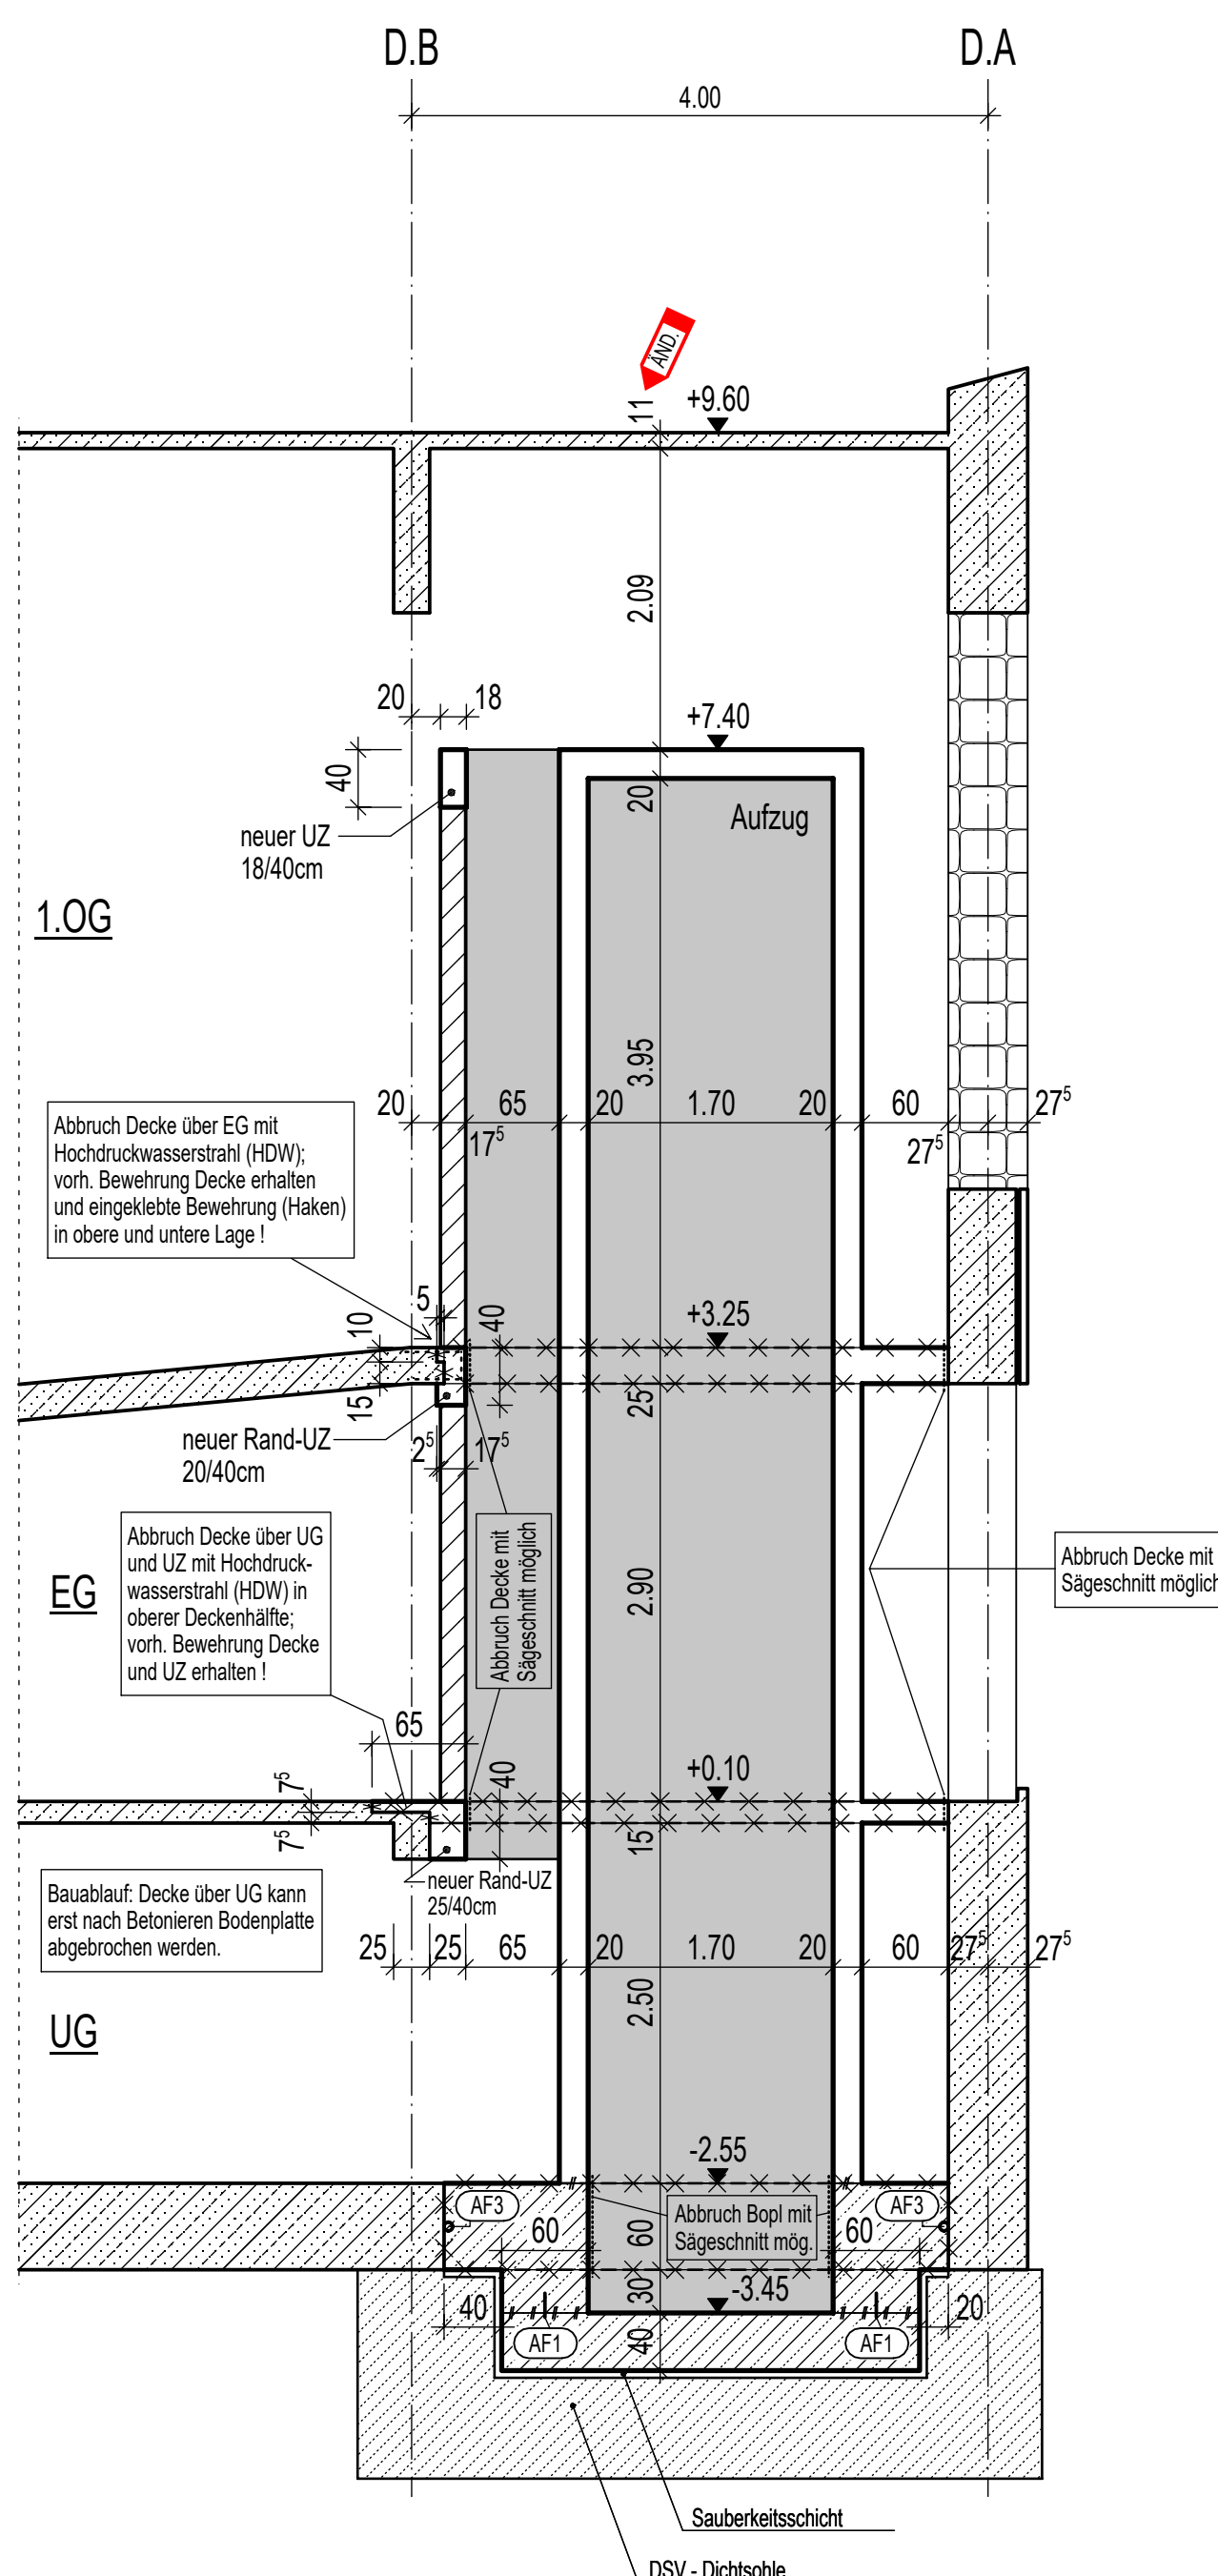


Schnitt D4 - D4

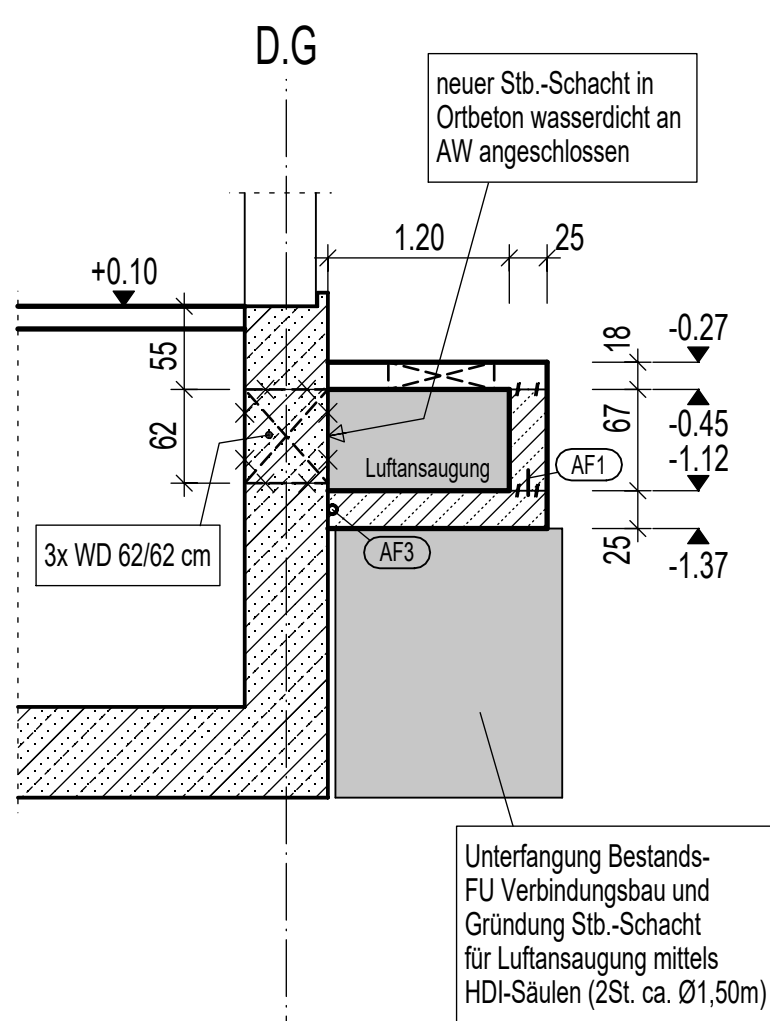

Schnitt D5 - D5

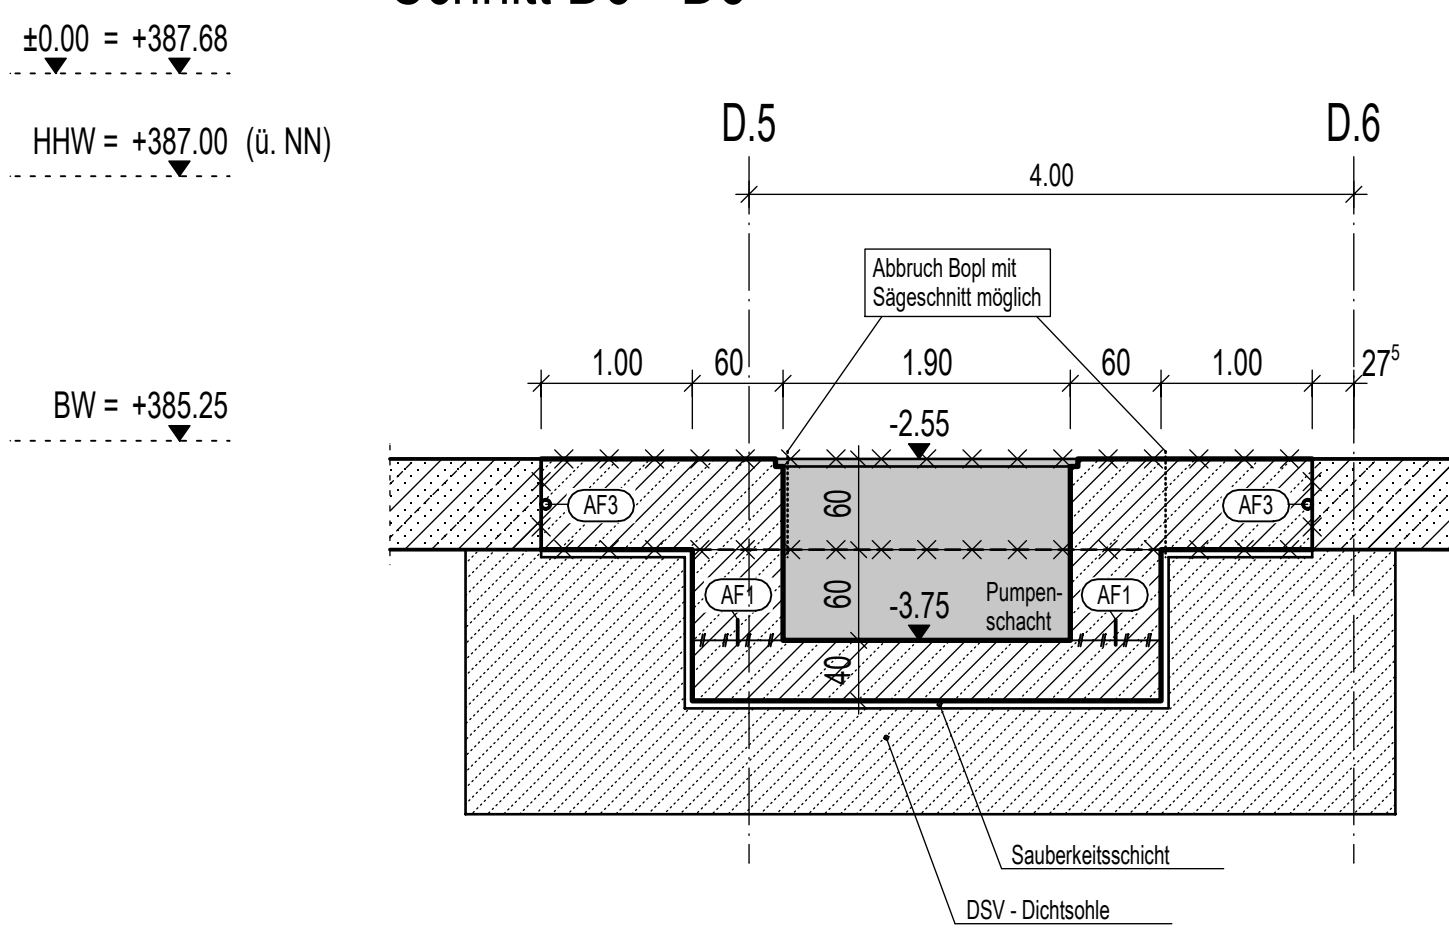

Schnitt D6 - D6

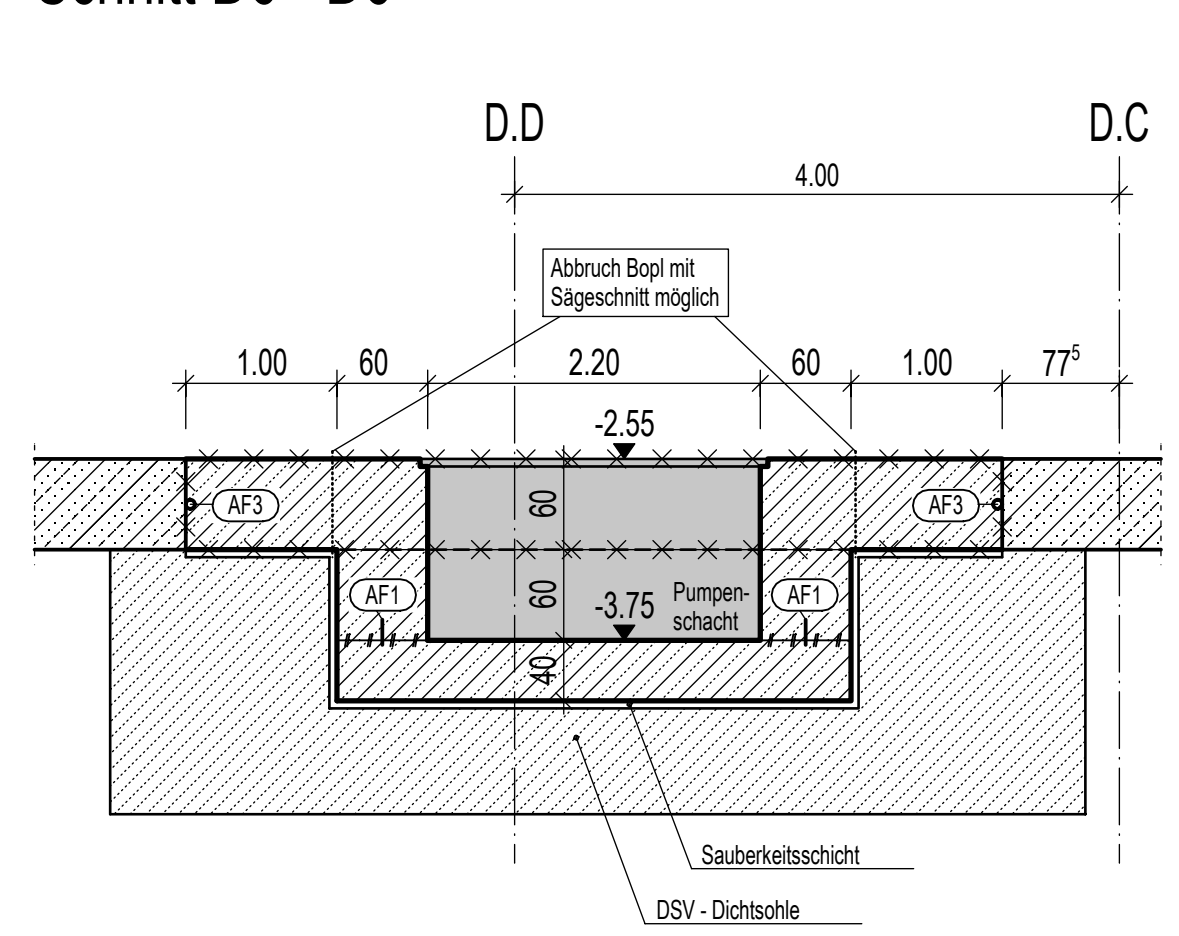

Profanmerkungen des Prüfberichtes Nr. 16 vom 23.03.26 wurden übertragen am 30.03.26 Name: UF

b	Freigabe Profingenieur: keine Profanmerkungen, sonst: Änderungen s. Pfeile	22.04.26 UF	22.04.26 Sun		
a	Plan gezeichnet	16.02.26 UF	16.02.26 Sun		
Index	Änderungen	Ges.	Ges.		

KUE_G_KGD_TP_SC_XX_005_b	erzeugt von	faerber	1189x841+1.00m²	Plotdatei vom	22.04.2026
Maßstab	Projekt-Nr.	BauTeil	Ebene	Plan-Nr.	Index
1:50	16065	KUE_G_KGD_TP_SC_XX_005_b			

Positionsplan

Bauteil KGD


Schnitte

Projekt

Generalisierung Kollegengebäude
Katholische Universität Eichstätt

Bauherr

Stiftung Katholische Universität Eichstätt-Ingolstadt

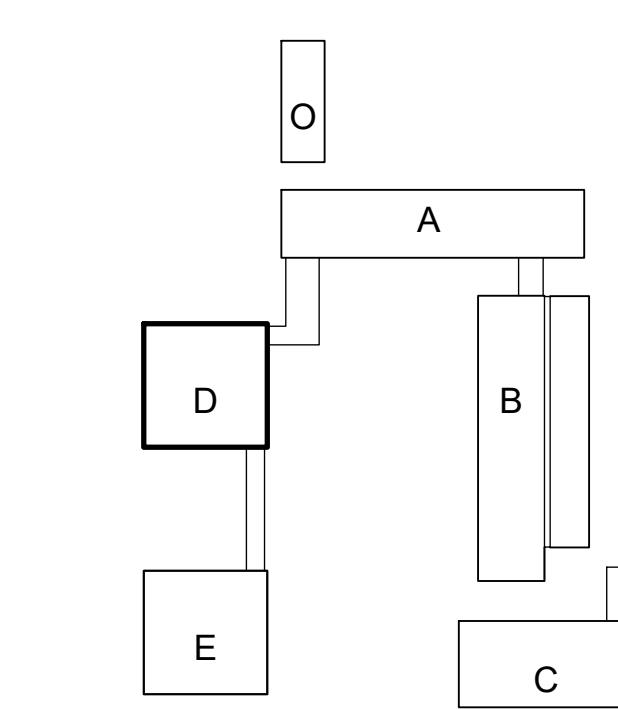Luitpoldstr. 10
85072 Eichstätt387.68 m ü. NN ± 0.00 (KGA)
HHW 387.00m (ü. NN)