


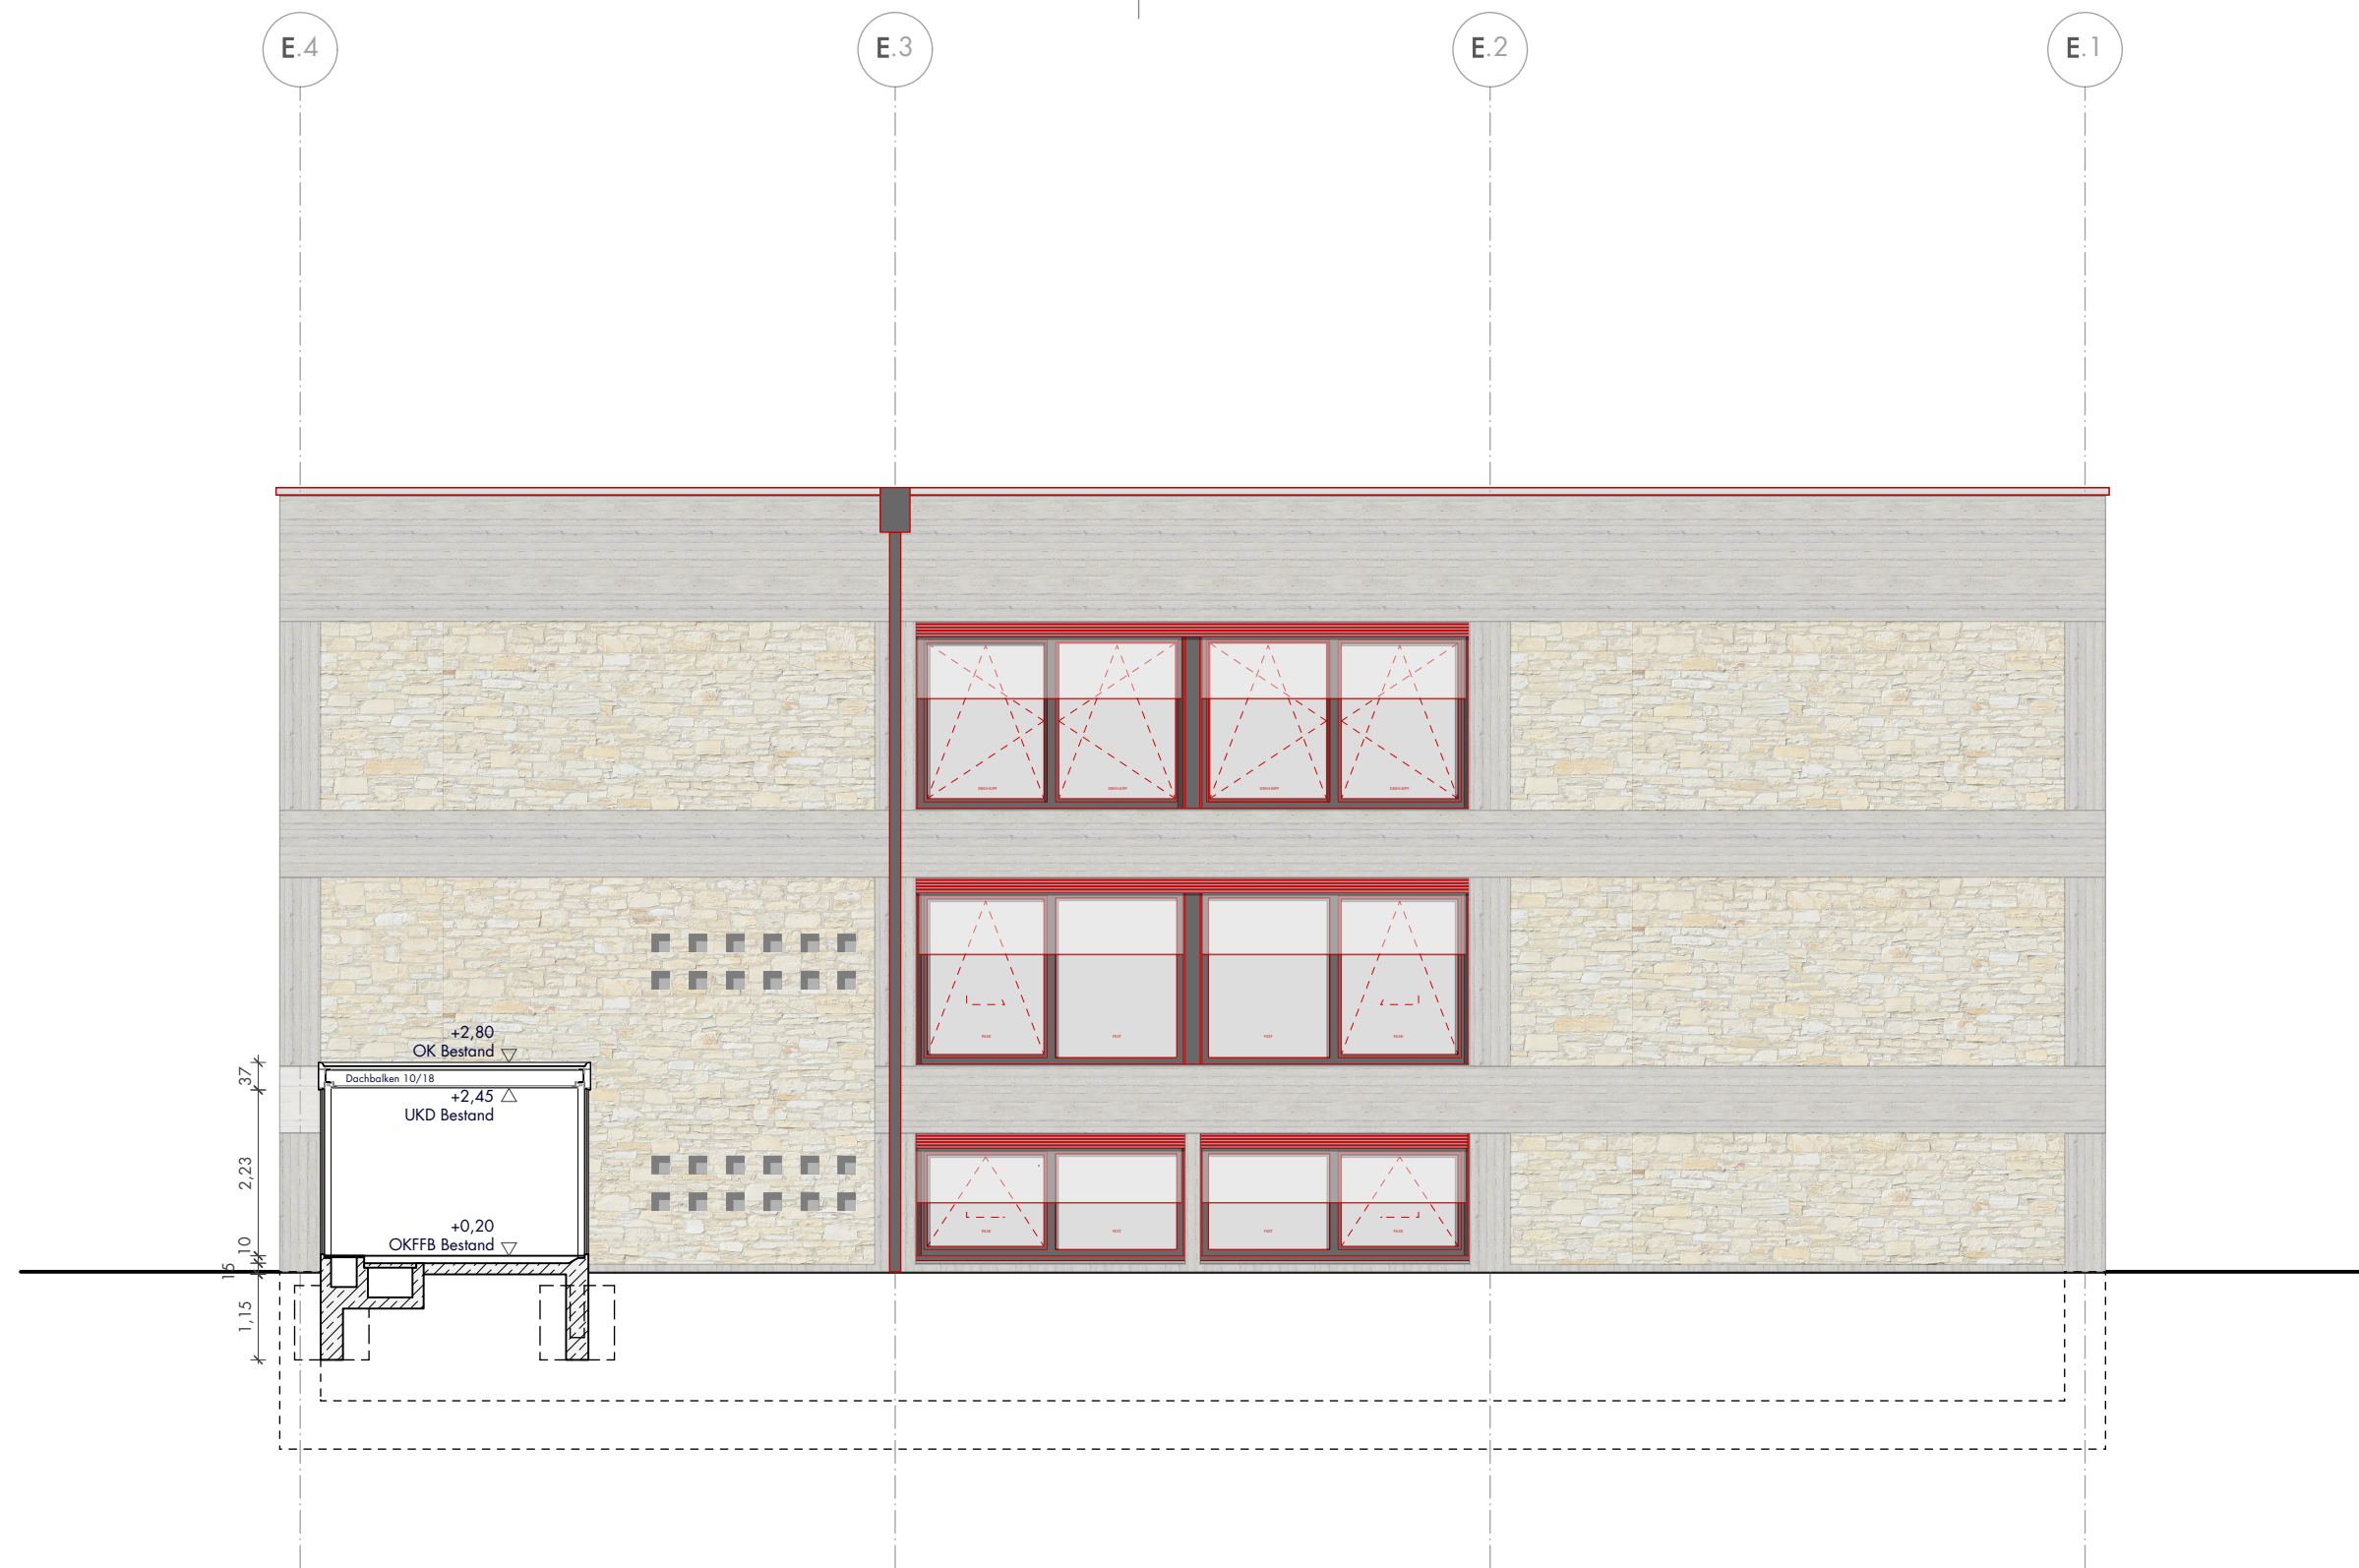


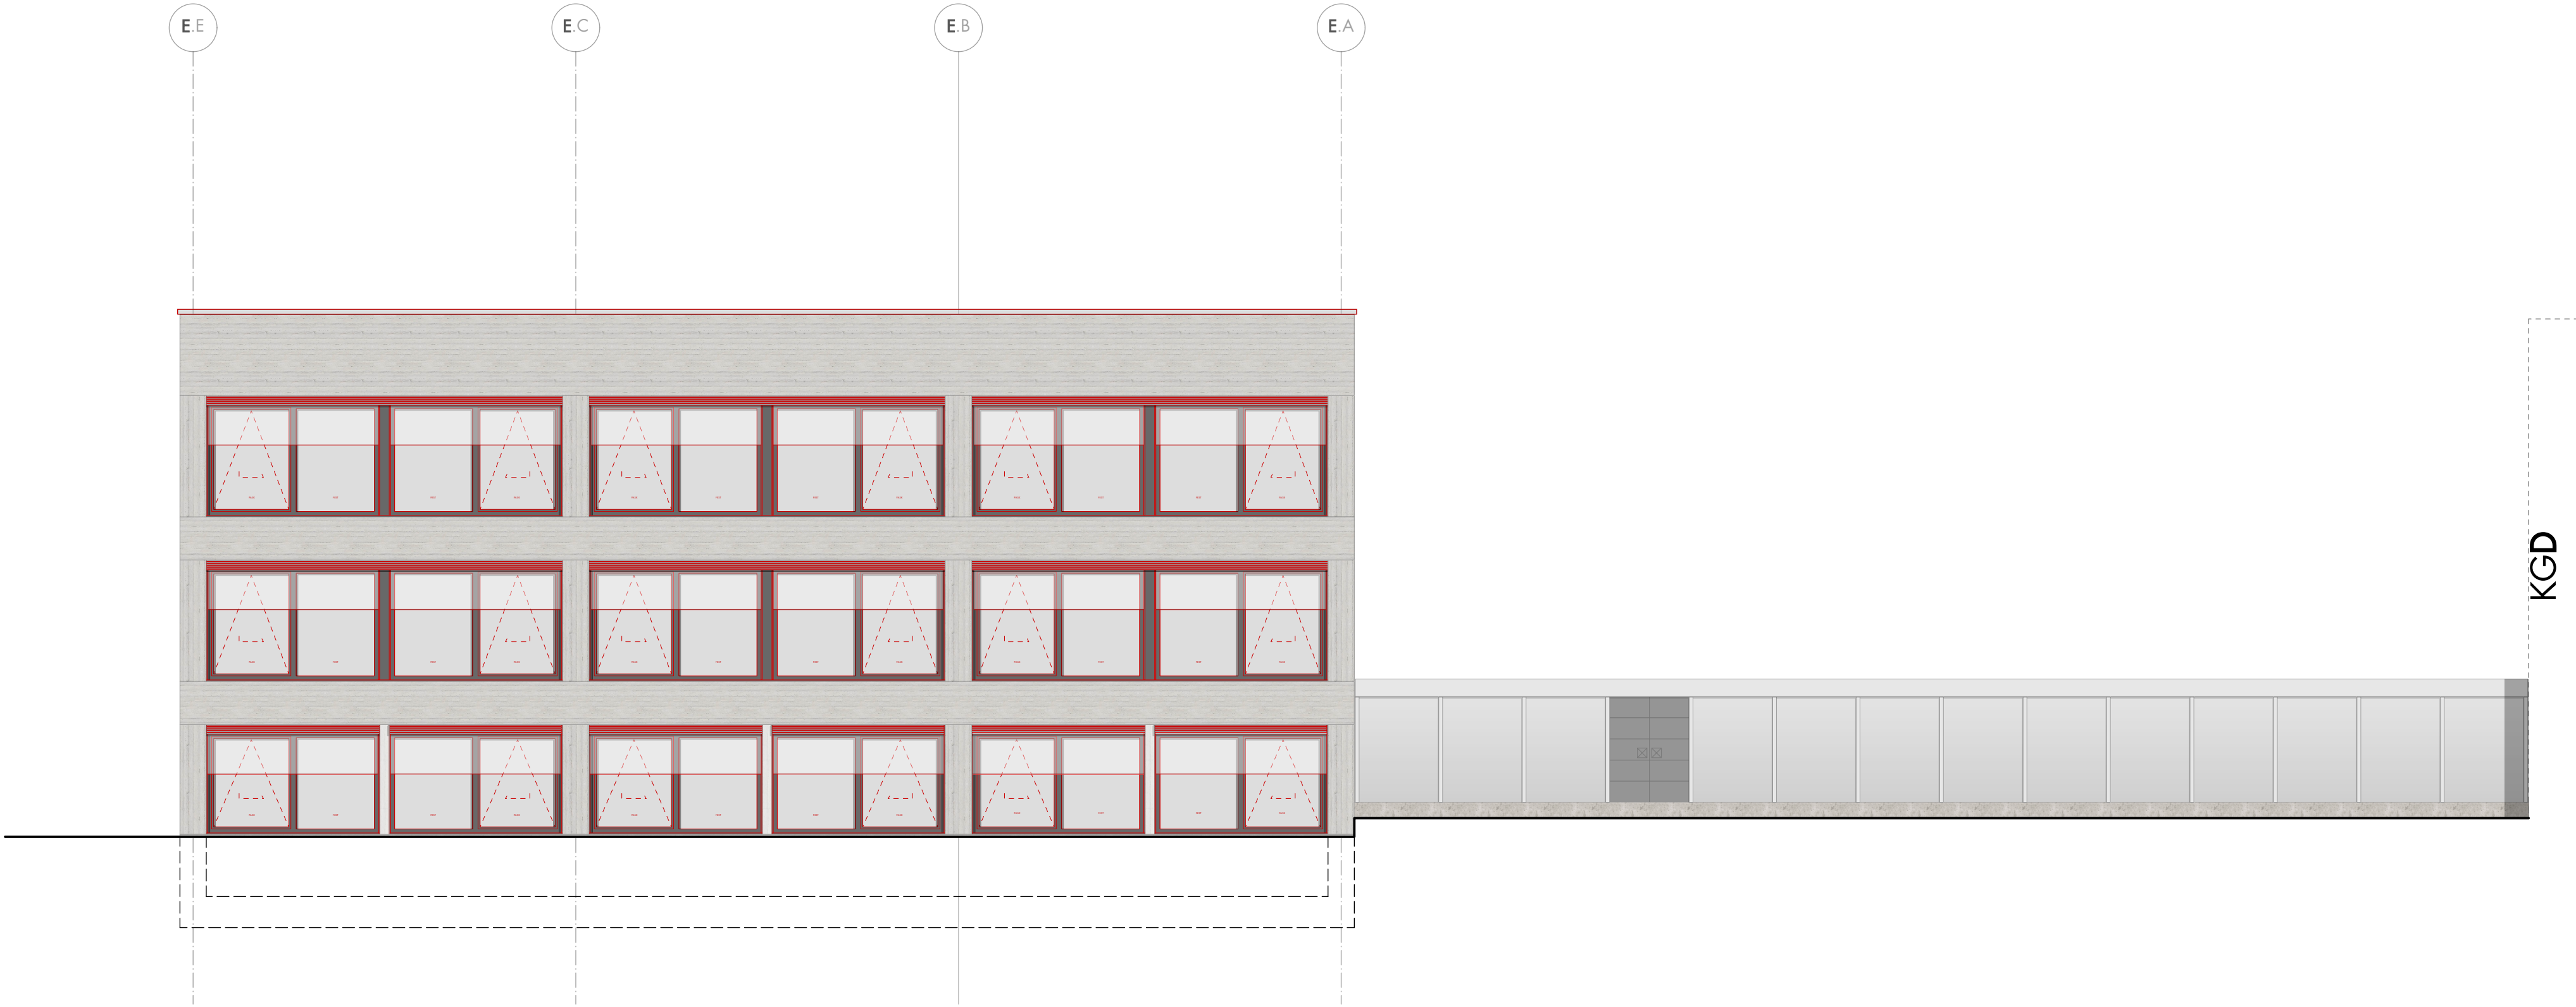

KG E ANSICHT NORDEN

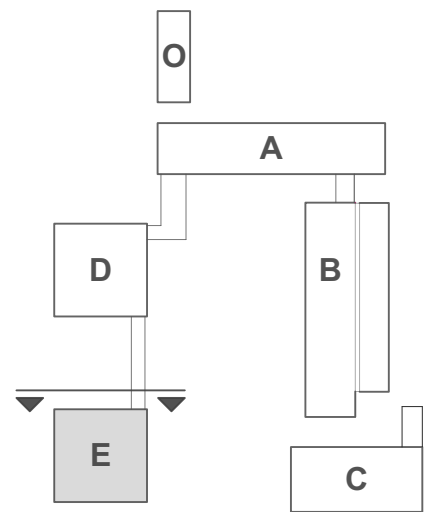

KG E ANSICHT OSTEN

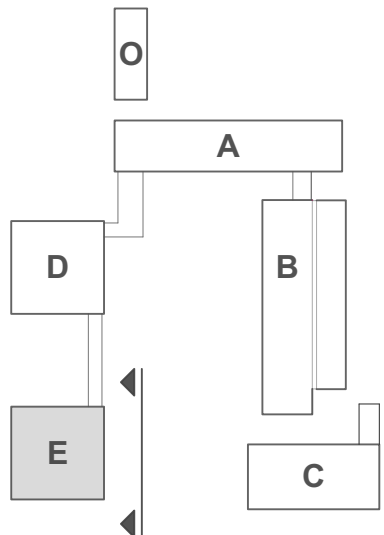

LEGENDE

	STAHLBETON	A	FLÄCHE
	BETON UNBEWEHRT	U	UMFANG
	AUFSICHT STB DECKENERTÜCHTIGUNG	LH	LICHTE HÖHE
	BETONFERTIGTEIL	UK	UNTERKANTE
	MAUERWERK	OK	OBERKANTE
	TROCKENBAU	VK	VORDERKANTE
	DÄMMUNG	RD	ROHDECKE
	METALL	RFB	ROHFUSSBODEN
	HOLZ	FFB	FERTIGFUSSBODEN
	ABBRUCH - NICHT TRAGEND	STG	STEIGUNG
	ABBRUCH - TRAGEND WAND	UZ	UNTERZUG
	ABBRUCH - TRAGEND DECKE	ÜZ	ÜBERZUG
	ABBRUCH BODENAUFBAU	ST	STURZ
	AUSBAU + EINLAGERUNG OBERBELAG	AF	ARBEITSFUGE
	ABBRUCH VERB. BODENAUFBAU	BF	BEWEGUNGSFUGE
		KBZ	KERNBOHRZONE

AUSSPARUNGEN

	WS	WANDSCHLITZ	A	ARCHITEKTUR
	WA	WANDAUSSPARUNG	H	HEIZUNG
	BS	BODENSCHLITZ	L	LÜFTUNG
	BA	BODENAUSSPARUNG	S	SANITÄR
	WD	WANDDURCHBRUCH	K	KÄLTE
	BD	BODENDURCHBRUCH	E	ELEKTRO
	DD	DECKENDURCHBRUCH		
	DS	DECKENSCHLITZ		

▽ △ OBER- / UNTERKANTE FERTIBAUTEILE

▼ ▲ OBER- / UNTERKANTE ROHBAUTEILE

INDEX	ÄNDERUNGEN	VERTEILER	DATUM	GEZ.
-------	------------	-----------	-------	------


KGE	ANSICHT NORDEN & OSTEN	1:100	A_KGE_AR_AN_XX_001	VA
BAUTEIL	INHALT	MASSSTAB	PLANNUMMER	INDEX

ALLE MAßE SIND AM BAU ZU PRÜFEN. BEI PLAN- UND MAßDIFFERENZEN IST VOR DER AUSFÜHRUNG ÜBER DIE BAULEITUNG SOFORT DER ARCHITEKT ZU VERSTÄNDIGEN. DIESER PLAN GILT NUR IN VERBINDUNG MIT DEN STATISCHEN KONSTRUKTIONSPÄNEN UND SÄMTLICHEN PLÄNEN DES ARCHITEKTEN UND DER FACHINGENIEURE.

AB- UND ANSCHLÜSSE DER DICHTUNGSEBENEN AN ANGRENZENDE BAUTEILE NACH DEN VON DEN ARCHITEKTEN FREIZUGEBENDEN WERKSTATTZEICHNUNGEN DER AUSFÜHRENDEN FIRMA

ORIENTIERUNG

BEZUGSHÖHE
± 0,00 = OK FFB ERDGESCHOSS KGA
= 387,68m ü NHN

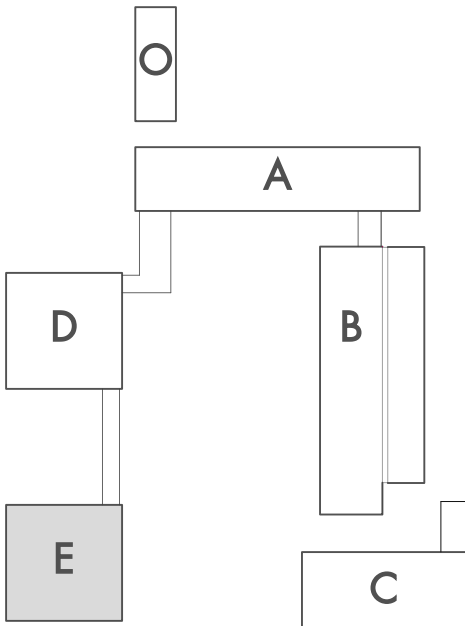

GENERALSANIERUNG KOLLEGIENGEBÄUDE
KATHOLISCHE UNIVERSITÄT EICHSTÄTT

BAUHERR

STIFTUNG KATH. UNIVERSITÄT EICHSTÄTT - INGOLSTADT
LUITPOLDSTRASSE 10, 85072 EICHSTÄTT

AUSFÜHRUNGSPLANUNG
PLANUNGSPHASE

VORABZUG

DIEZINGER ARCHITEKTEN GMBH
LUITPOLDSTRASSE 22 | 85072 EICHSTÄTT
RATHAUSPLATZ 3 | 93047 REGENSBURG
TEL 08421 9786 0 | FAX 08421 9786 86

11.11.2024
STAND

FL
GEZ.

KUE