


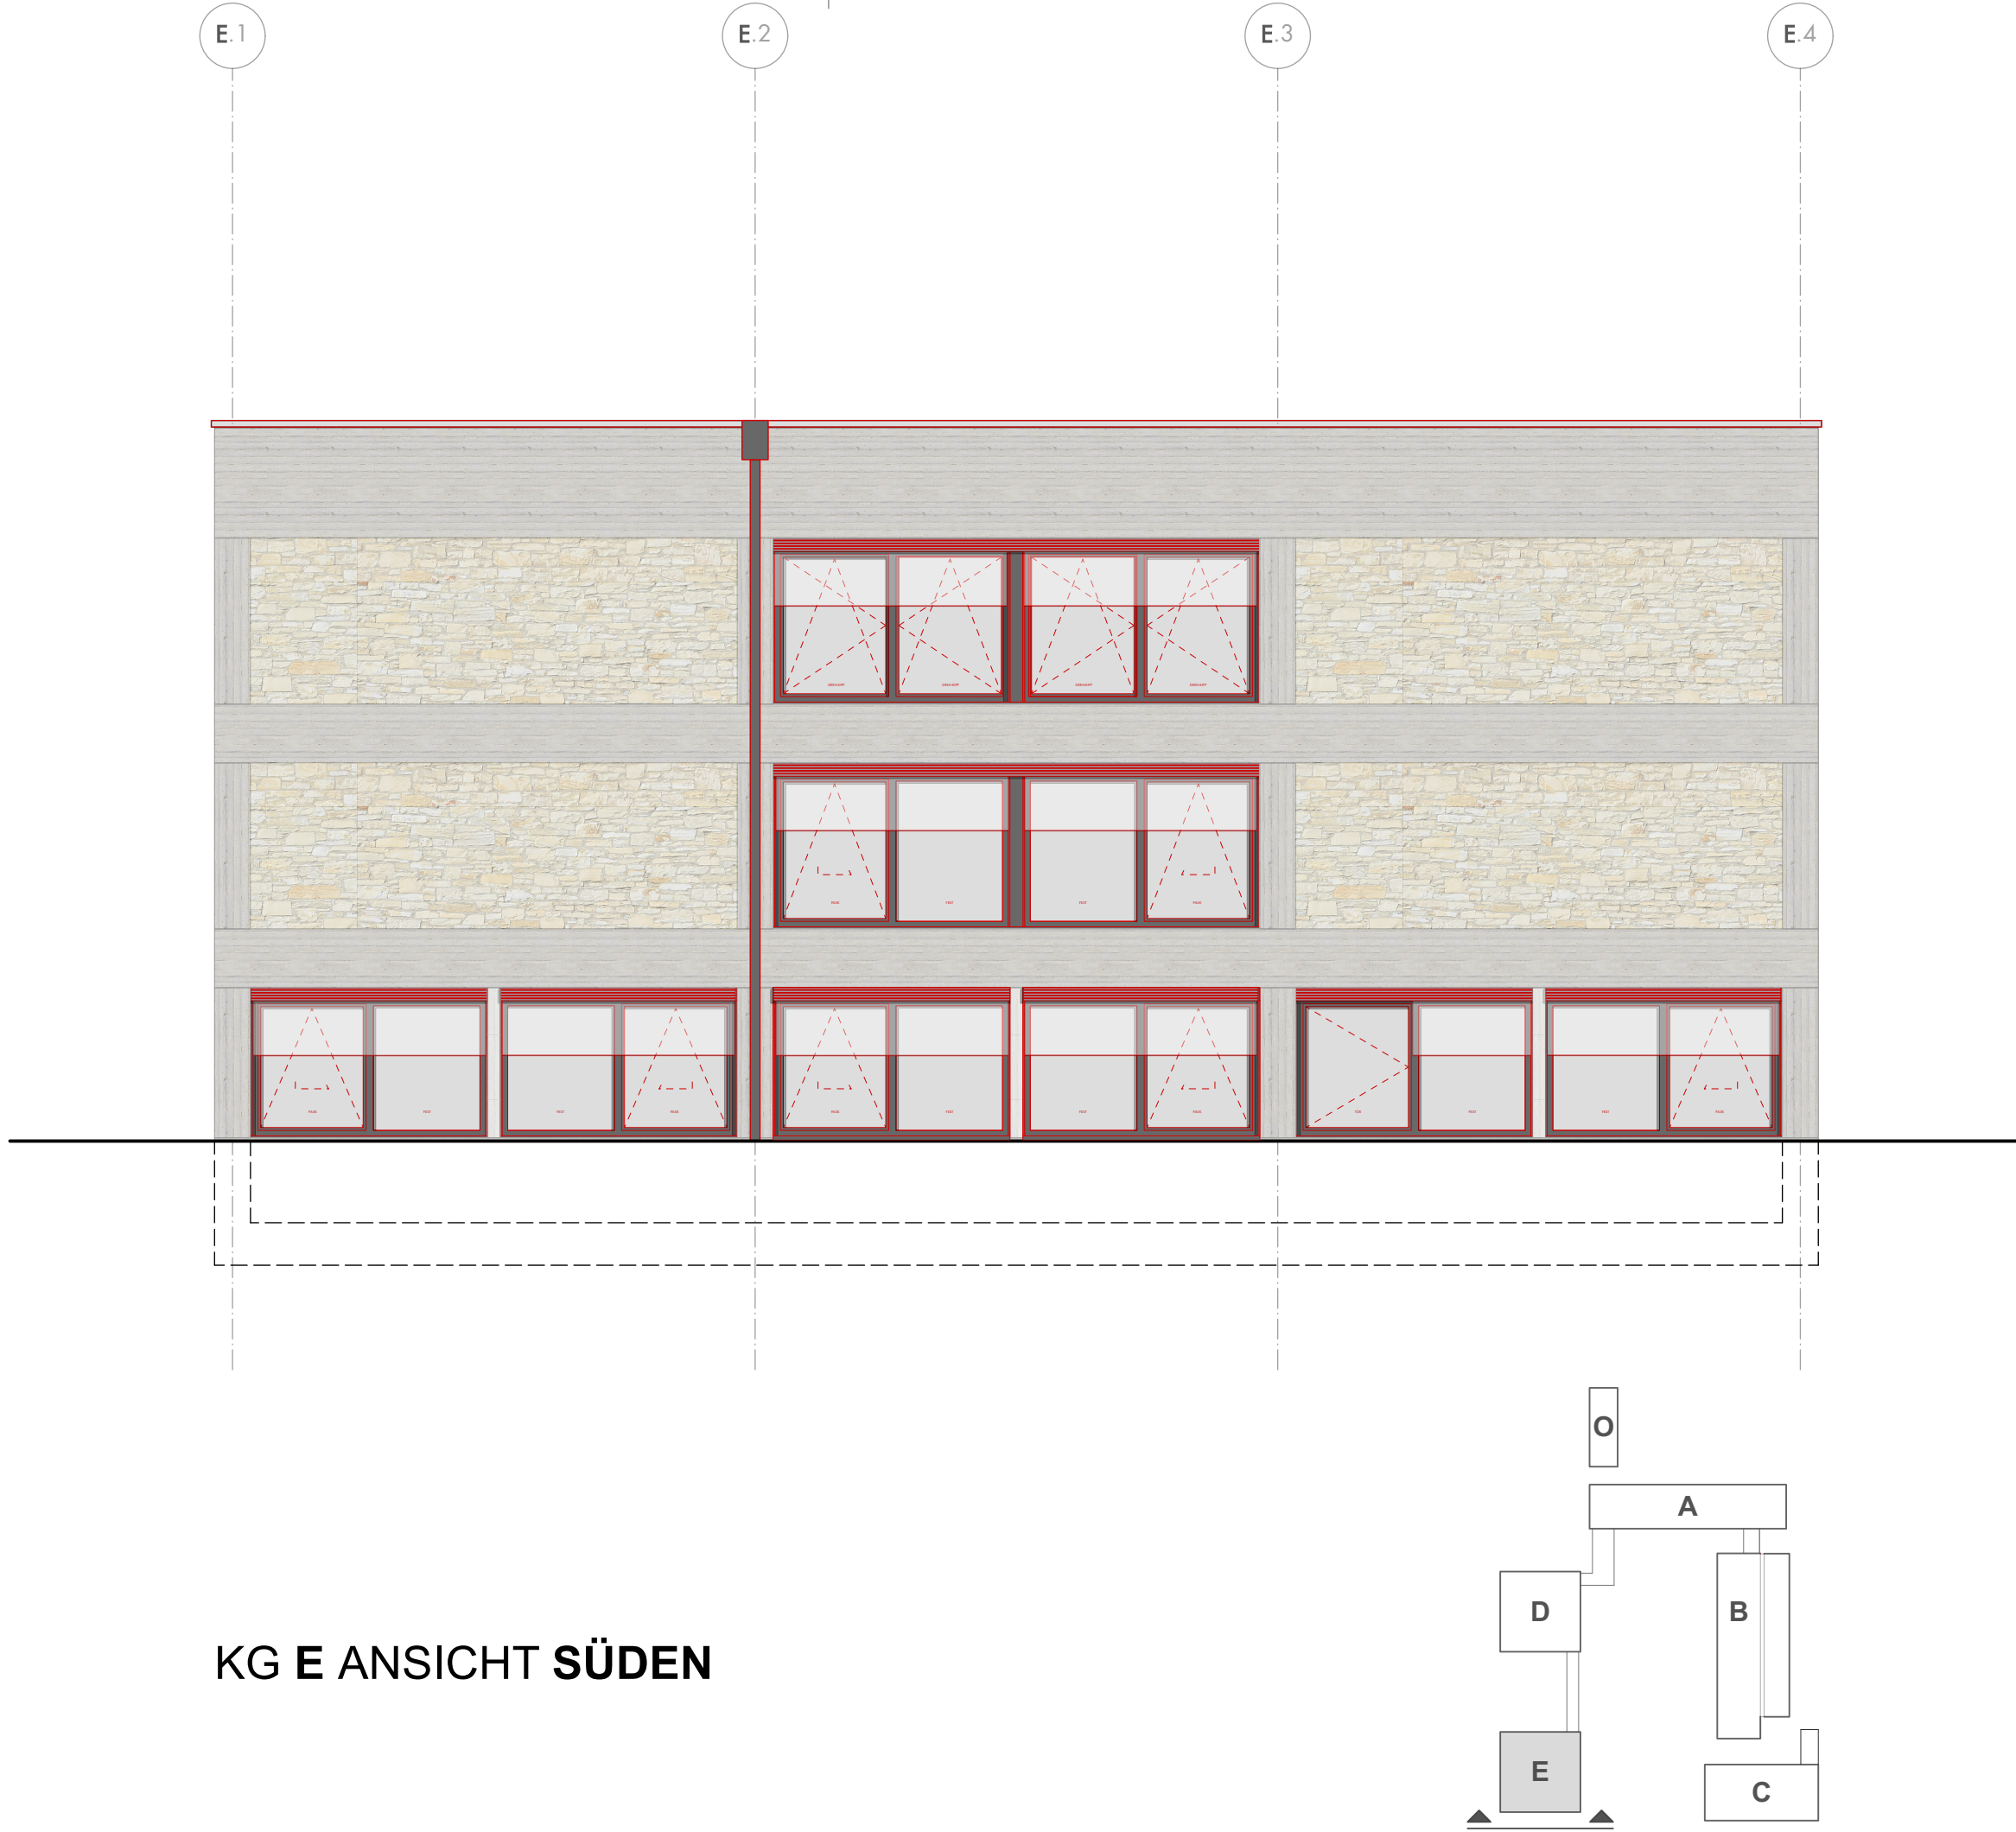

KG E ANSICHT SÜDEN



KG E ANSICHT WESTEN

LEGENDE			
	STAHLBETON	A	FLÄCHE
	BETON UNBEWEHRT	U	UMFANG
	AUFSICHT STB DECKENERTÜCHTIGUNG	LH	LICHTE HÖHE
	BETONFERTIGTEIL	UK	UNTERKANTE
	MAUERWERK	OK	OBERKANTE
	TROCKENBAU	VK	VORDERKANTE
	DÄMMUNG	RD	ROHDECKE
	METALL	RFB	ROHFUSSBODEN
	HOLZ	FFB	FERTIGFUSSBODEN
	ABBRUCH - NICHT TRAGEND	STG	STEIGUNG
	ABBRUCH - TRAGEND WAND	UZ	UNTERZUG
	ABBRUCH - TRAGEND DECKE	ÜZ	ÜBERZUG
	ABBRUCH BODENAUFBAU	ST	STURZ
	AUSBAU + EINLAGERUNG OBERBELAG	AF	ARBEITSFUGE
	ABBRUCH VERB. BODENAUFBAU	BF	BEWEGUNGSFUGE
		KBZ	KERNBOHRZONE

AUSSPARUNGEN				
	NEU		ELT	
WS	WANDSCHLITZ	A	ARCHITEKTUR	
WA	WANDAUSSPARUNG			
	NEU		ELT	
BS	BODENSCHLITZ	H	HEIZUNG	
BA	BODENAUSSPARUNG			
	NEU		ELT	
WD	WANDDURCHBRUCH	L	LÜFTUNG	
	NEU		ELT	
BD	BODENDURCHBRUCH	S	SANITÄR	
DD	DECKENDURCHBRUCH			
	NEU		ELT	
DS	DECKENSCHLITZ	K	KÄLTE	
	NEU		ELT	
DS	DECKENSCHLITZ	E	ELEKTRO	

	OBER- / UNTERKANTE FERTIGBAUTEILE
	OBER- / UNTERKANTE ROHBAUTEILE


INDEX	ÄNDERUNGEN	VERTEILER	DATUM	GEZ.
KGE	ANSICHT SÜDEN & WESTEN	1:100	A_KGE_AR_AN_XX_002	VA
BAUTEIL	INHALT	MASSSTAB	PLANNUMMER	INDEX

ALLE MAßE SIND AM BAU ZU PRÜFEN. BEI PLAN- UND MAßDIFFERENZEN IST VOR DER AUSFÜHRUNG ÜBER DIE BAULEITUNG SOFORT DER ARCHITEKT ZU VERSTÄNDIGEN. DIESER PLAN GILT NUR IN VERBINDUNG MIT DEN STATISCHEN KONSTRUKTIONSPÄNEN UND SÄMTLICHEN PLÄNEN DES ARCHITEKTEN UND DER FACHINGENIEURE.

AB - UND ANSCHLÜSSE DER DICHTUNGSEBENEN AN ANGRENZENDE BAUTEILE NACH DEN VON DEN ARCHITEKTEN FREIZUGEBENDEN WERKSTATTZEICHNUNGEN DER AUSFÜHRENDEN FIRMA

ORIENTIERUNG

BEZUGSHÖHE
± 0,00 = OK FFB ERDGESCHOSS KGA
= 387,68m ü NHH

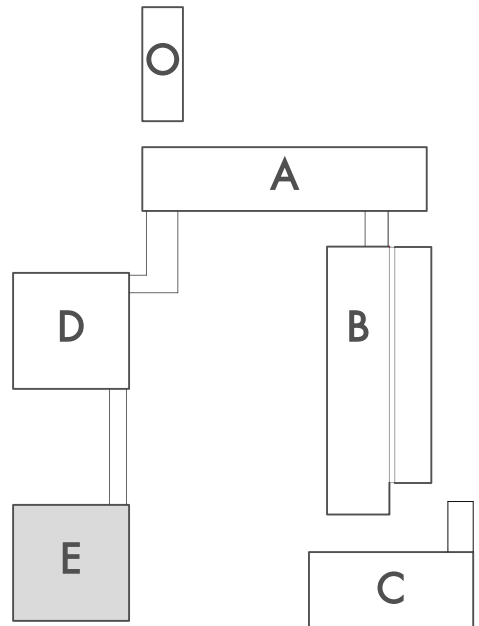

GENERALSANIERUNG KOLLEGIENGEBÄUDE KATHOLISCHE UNIVERSITÄT EICHSTÄTT		DIEZINGER ARCHITEKTEN GMBH LUITPOLDSTRASSE 22 85072 EICHSTÄTT RATHAUSPLATZ 3 93047 REGENSBURG TEL 08421 9786 0 FAX 08421 9786 86	
BAUHERR STIFTUNG KATH. UNIVERSITÄT EICHSTÄTT - INGOLSTADT LUITPOLDSTRASSE 10 - 85072 EICHSTÄTT	11.11.2024 STAND	KUE	
AUSFÜHRUNGSPLANUNG PLANUNGSPHASE	VORABZUG FL GEZ.		