



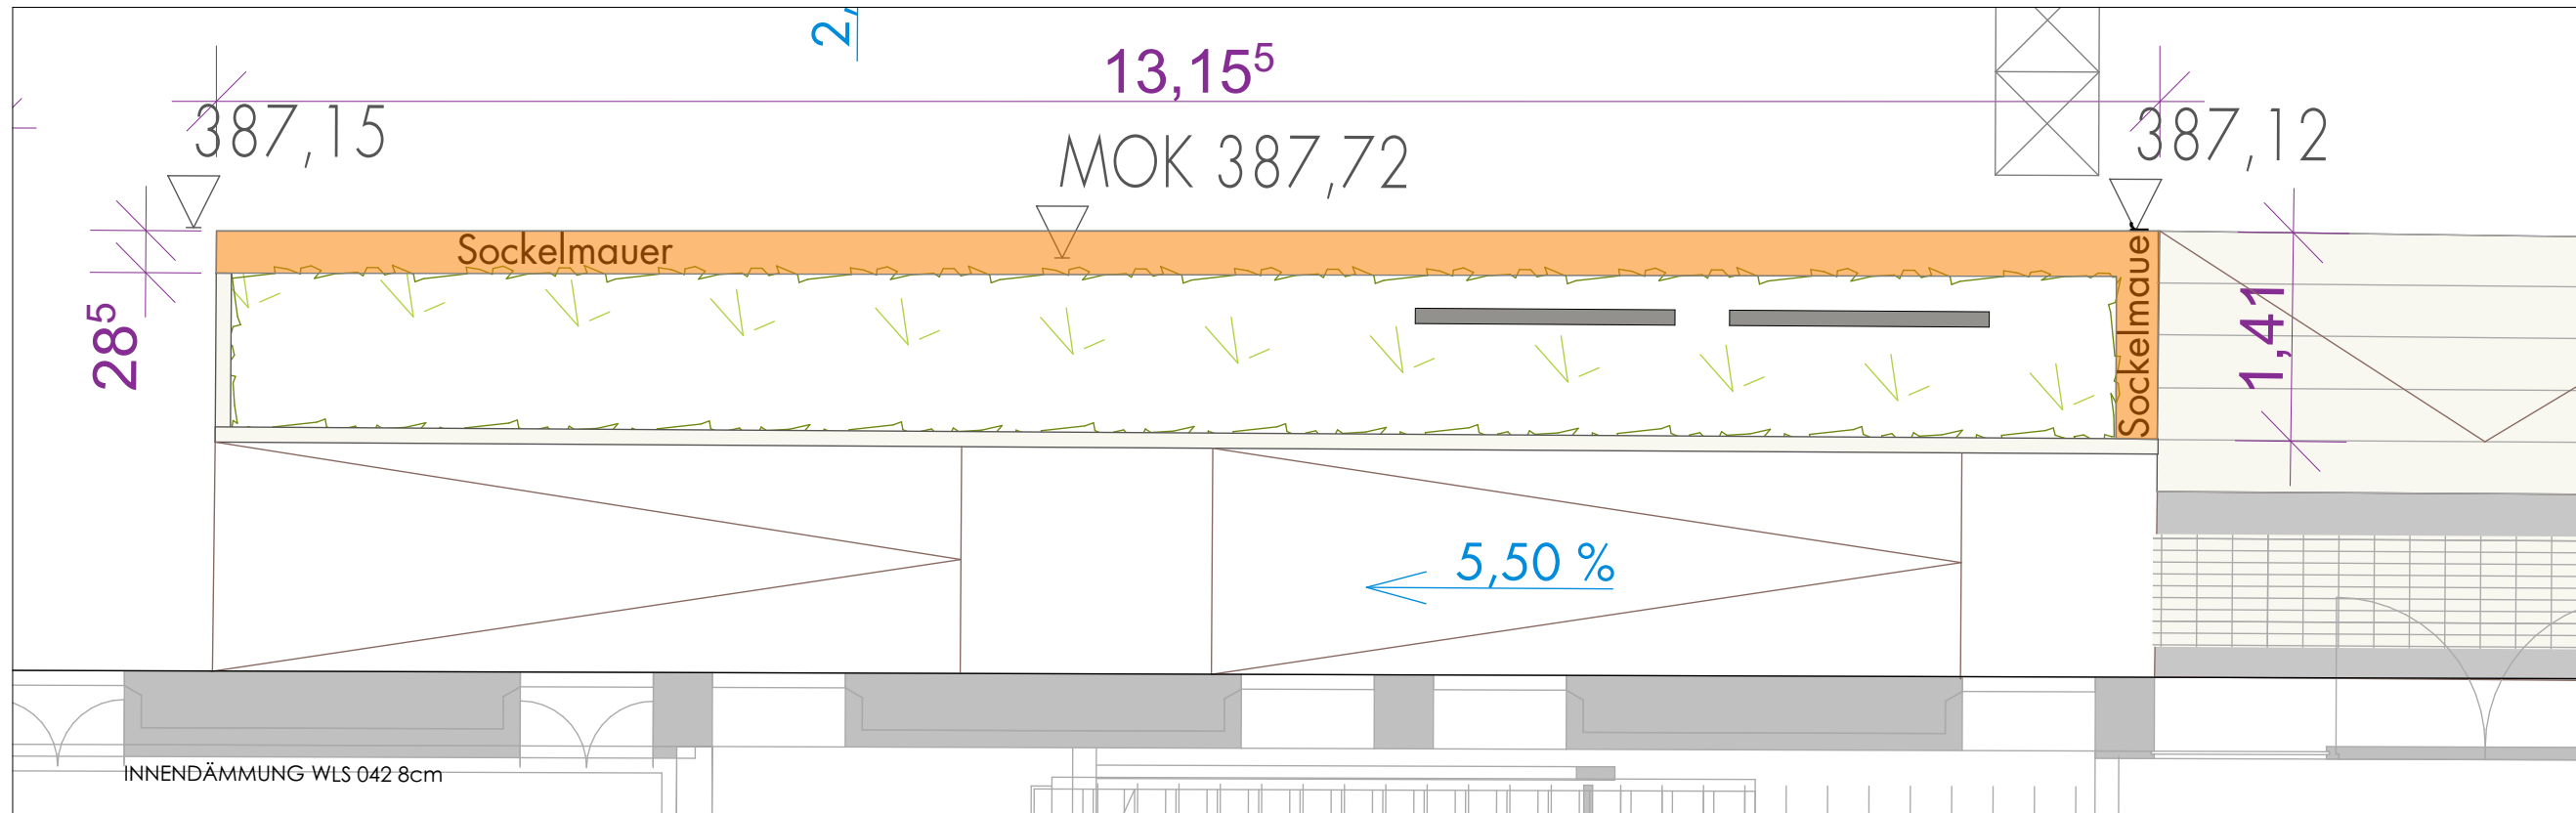

Grundriss-Ausschnitt, M 1:50

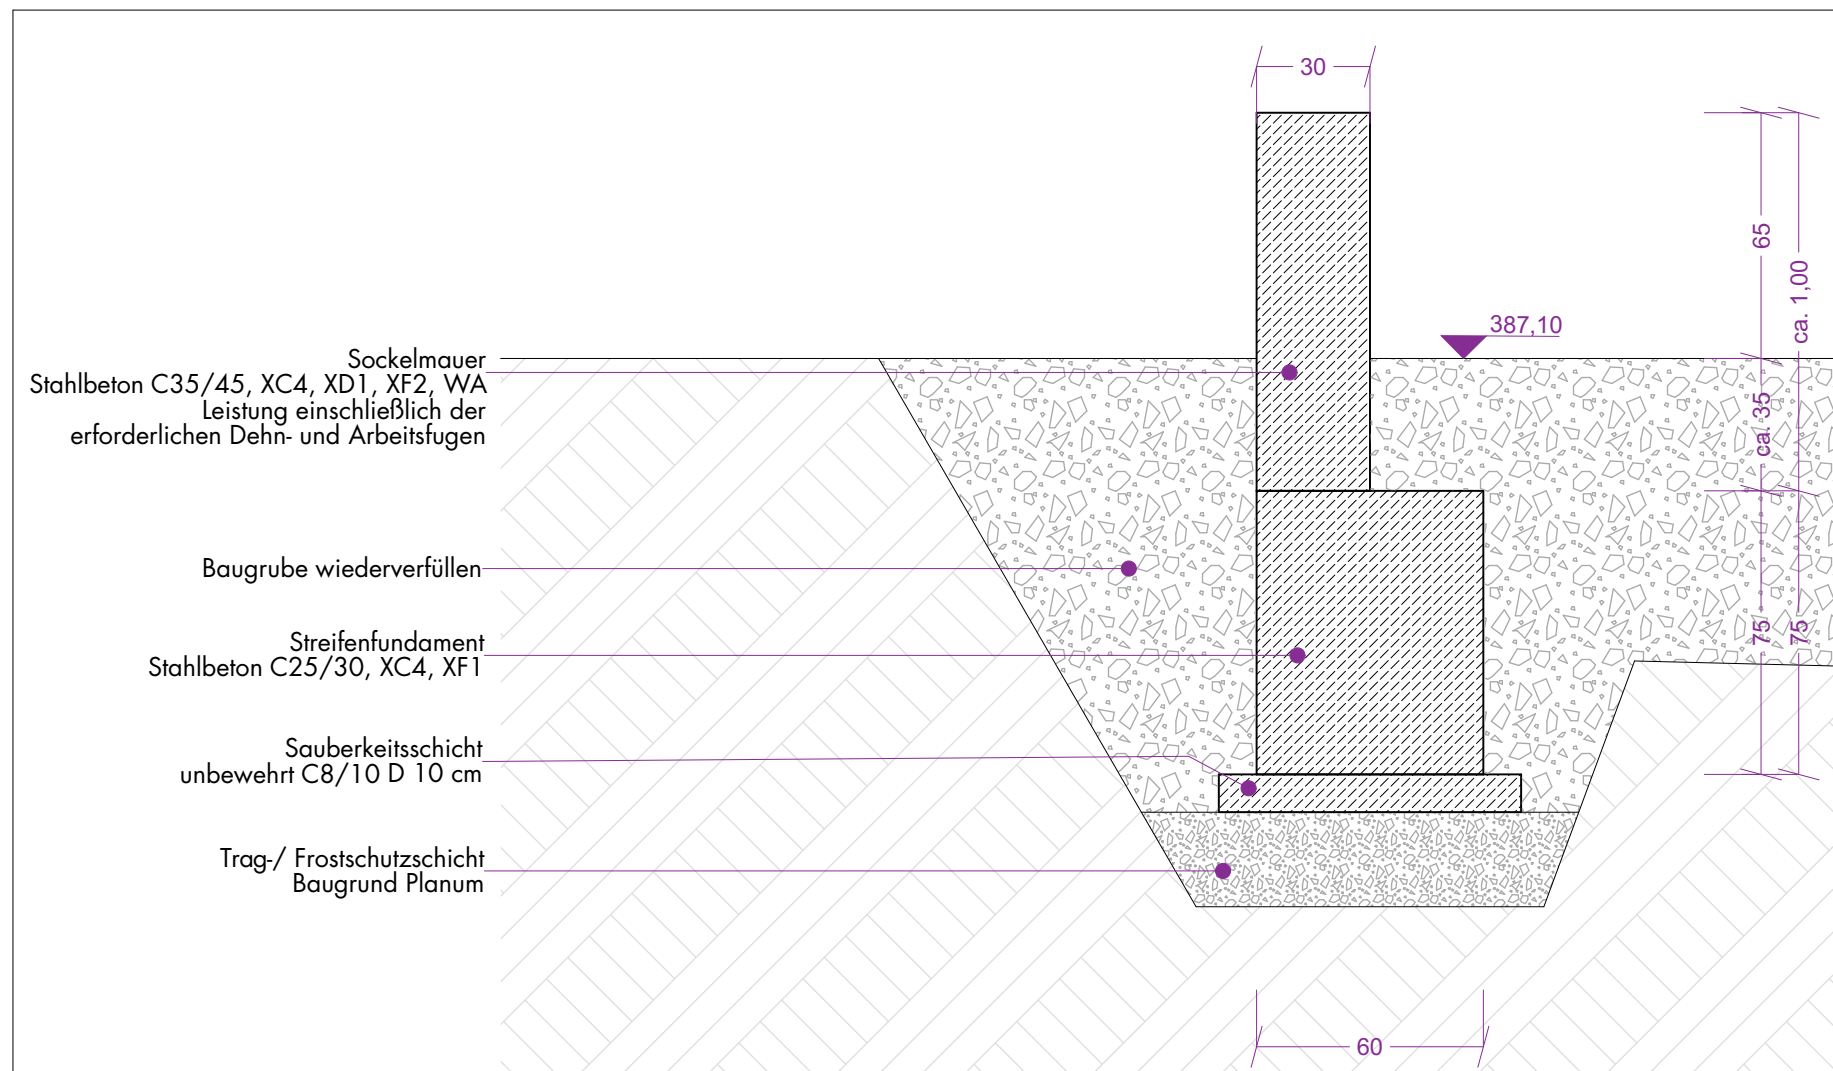

Regelschnitt Sockelmauer M 1:20



Bild wiederherzustellende Sockelmauer

