Detailschnitt
Geländer Dachrand 1:5

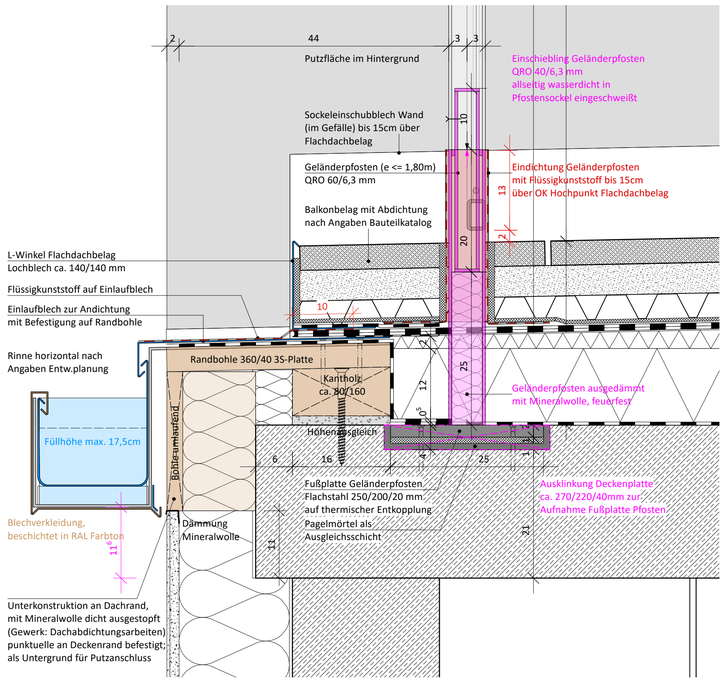

Ansicht
Geländerpfosten 1:5

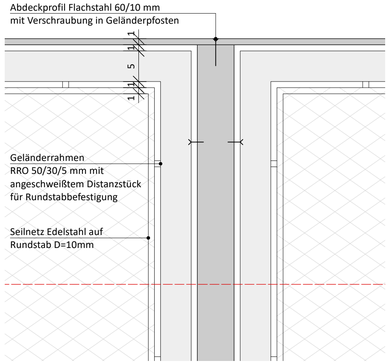

Mittelpfosten

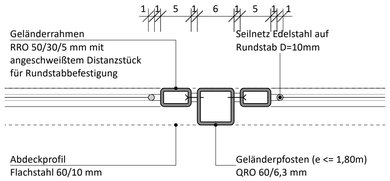

Eckpfosten

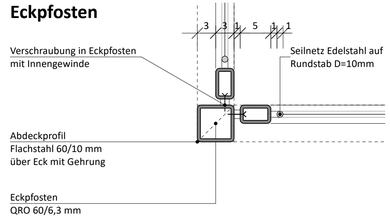

Horizontalschnitte
Geländerpfosten 1:5

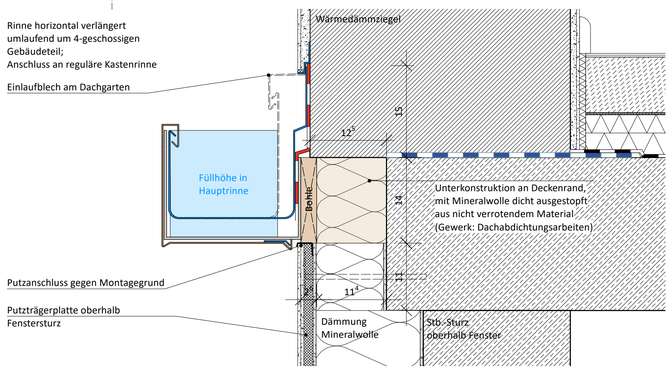

Detailschnitt Rinne Deckenrand 1:5
Mauerwerk mit Fenstersturz

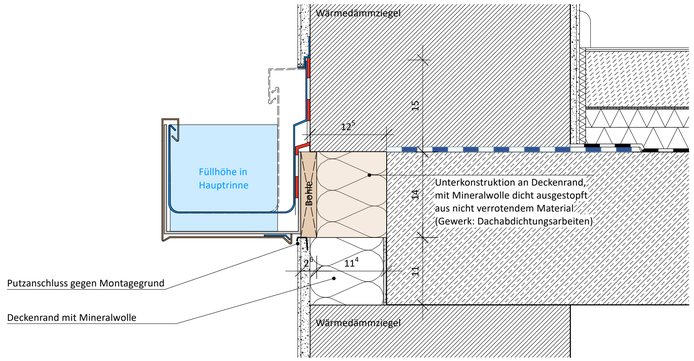

Detailschnitt Rinne Deckenrand 1:5
im Mauerwerk

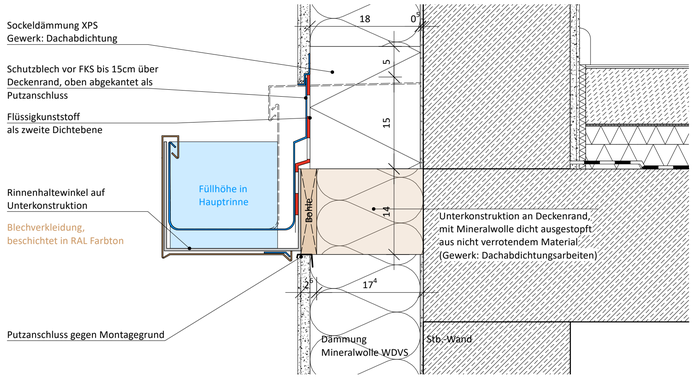

Detailschnitt Rinne Deckenrand 1:5
im WDVS

Änderungen

Datum	Kommentar	Ind.	Gez.

Hinweise

Sämtliche Maße sind vor Beginn der Arbeiten verantwortlich zu prüfen. Differenzen sind mit der Bauleitung zu klären. Alle Ausbaumaße sind am Bau zu nehmen.
Änderungen nur mit Genehmigung der planenden Architekten. Höhenangaben von Türen und Brüstungen sind auf OKFFB bezogen.

Auftraggeber

Kath. Kirchenstiftung St. Maria - Starnberg
Weilheimer Straße 4
D-82319 Starnberg

Bauvorhaben

Ersatzneubau KiTa St. Nikolaus
Tannenweg 1
D-82319 Starnberg

Planungsphase

Ausführungsplanung

Planinhalt

Geländerdetail Flachdach

Höhenlage

±0,00 = 638,64 üNN DE_DHHN2016_NH

Maßstab

1:20, 1:5

VORABZUG

Datum	Plannummer	Index
03.08.26	STA_DP-205 _ANONYM	B