Horizontalschnitt 1. Obergeschoss 1:20

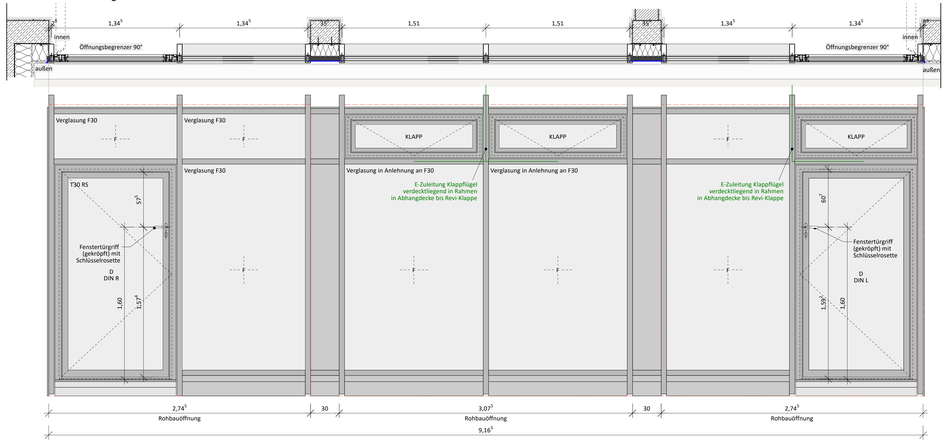

Außenansicht 1. Obergeschoss 1:20

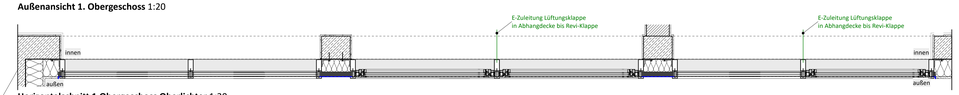

Horizontalschnitt 1.Obergeschoss Oberlichter 1:20

Horizontalschnitt 2. Obergeschoss 1:20

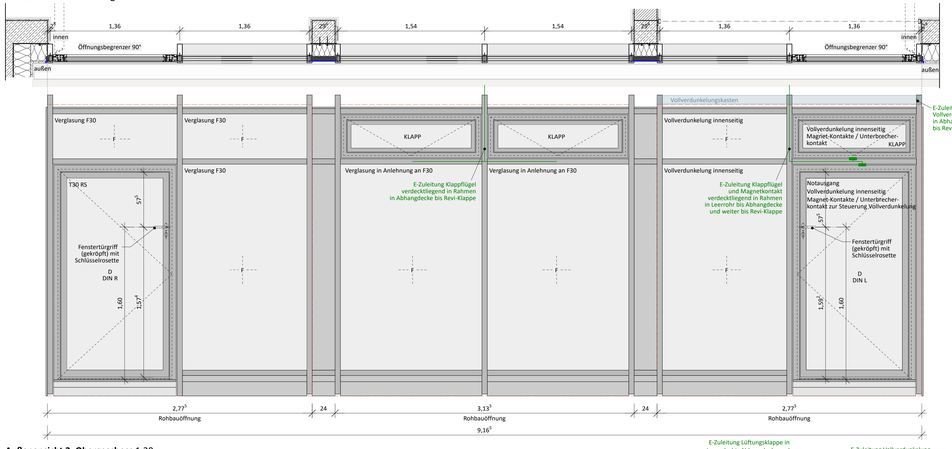

Außenansicht 2. Obergeschoss 1:20

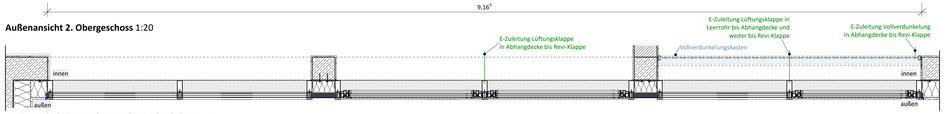

Horizontalschnitt 2. Obergeschoss Oberlichter 1:20

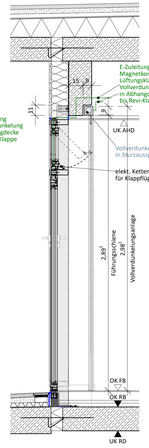

Vertikalschnitt 1:20
Türen

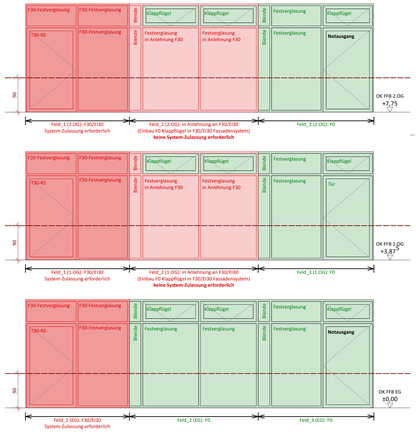

Prinzipskizze PR-Fassade 1:50
mit BS-Anforderungen

Anforderung F-30
in Anlehnung an F-30
Anforderung F-0

Horizontalschnitt Erdgeschoss 1:20

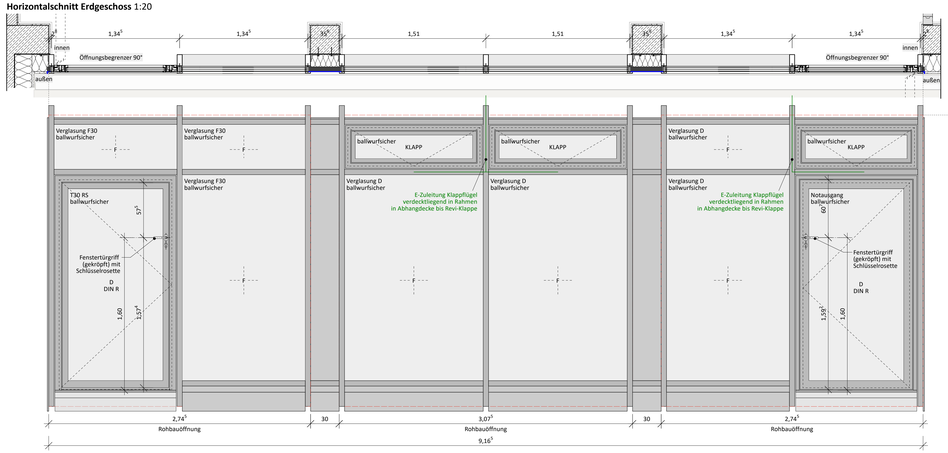

Außenansicht Erdgeschoss 1:20

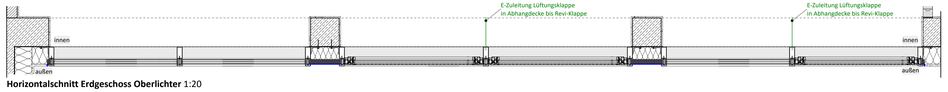

Horizontalschnitt Erdgeschoss Oberlichter 1:20

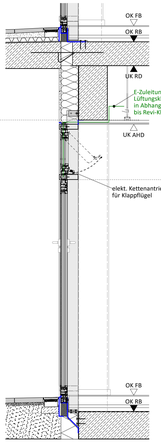

Vertikalschnitt 1:20
Türen

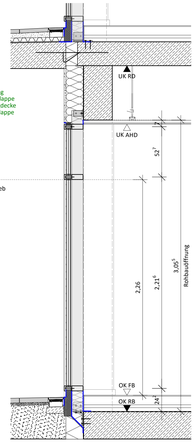

Vertikalschnitt 1:20
Festverglasung

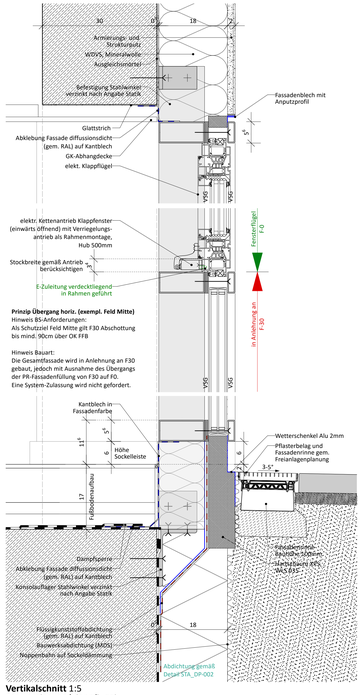

Vertikalschnitt 1:5
Festverglasung/Klappflügel

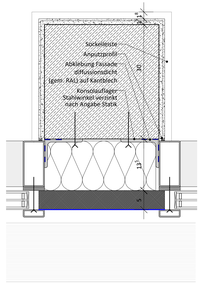

Horizontalschnitt 1:5
Stütze

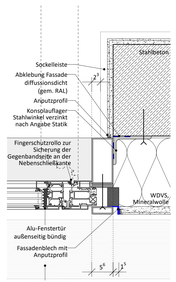

Horizontalschnitt 1:5
seitlicher Anschluss Wand

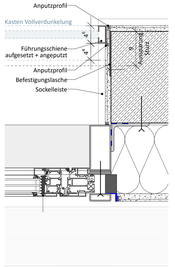

Horizontalschnitt 1:5
seitlicher Anschluss Vollverdunkelung

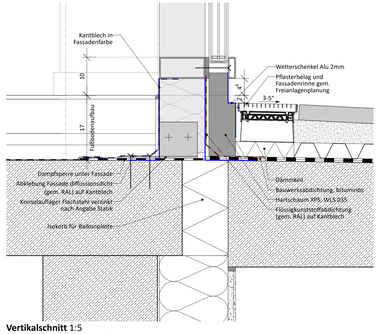

Vertikalschnitt 1:5
unterer Anschluss gegen Geschossdecke

Änderungen

Datum	Kommentar	Ind.	Gez.

Hinweise

Sämtliche Maße sind vor Beginn der Arbeiten verantwortlich zu prüfen. Differenzen sind mit der Bauleitung zu klären. Alle Ausbaumaße sind am Bau zu nehmen.
Änderungen nur mit Genehmigung der planenden Architekten. Höhenangaben von Türen und Brüstungen sind auf OKFFB bezogen.

Auftraggeber

Kath. Kirchenstiftung St. Maria - Starnberg
Weilheimer Straße 4
D-82319 Starnberg

Bauvorhaben

Ersatzneubau KiTa St. Nikolaus
Tannenweg 1
D-82319 Starnberg

Planungsphase

Ausführungsplanung

Planinhalt

Pfosten-Riegel-Fassade

Höhenlage

±0,00 = 638,64 üNN DE_DHHN2016_NH

Maßstab:

1:50, 1:20, 1:5

VORABZUG

Datum 03.08.26 | Planungsstand | Index B

STA_DP-310 _ANONYM