




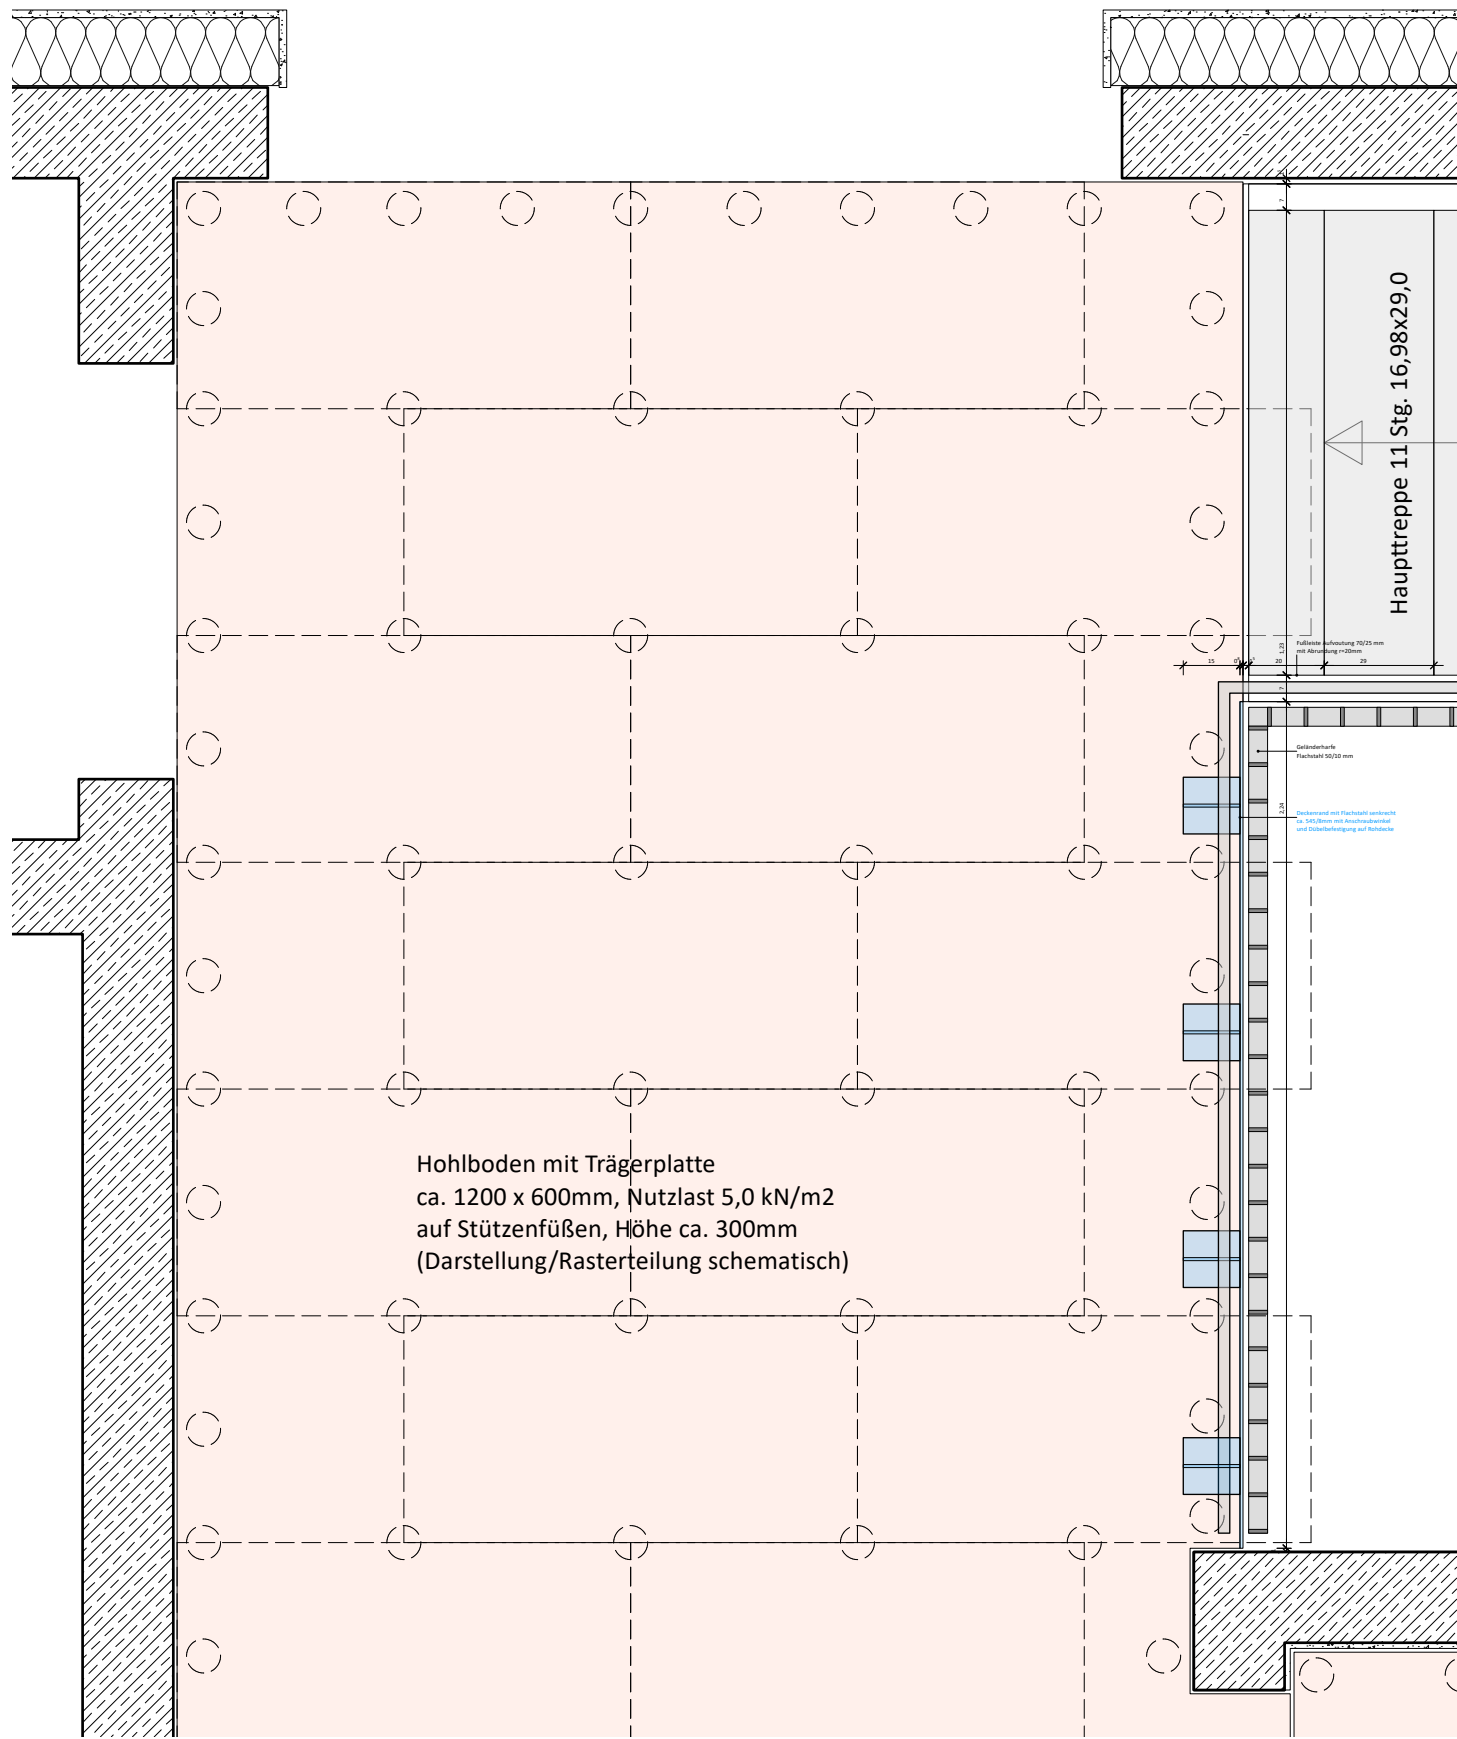

Horizontalschnitt 1:20
Hohlboden schematisch

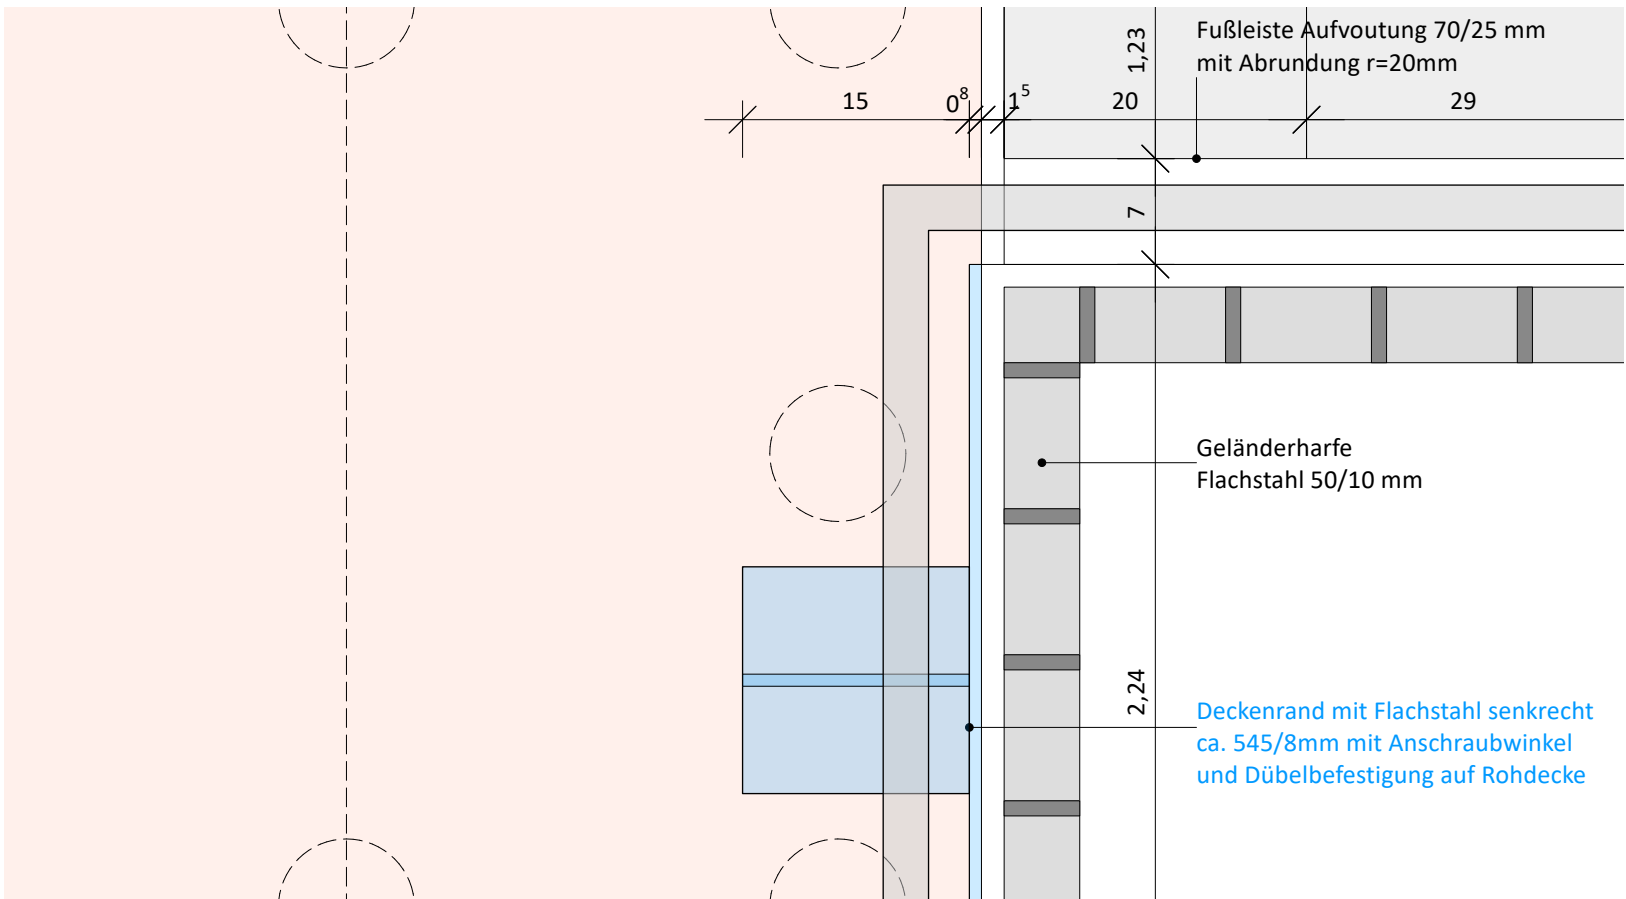

Horizontalschnitt 1:5
Geländerabschluss

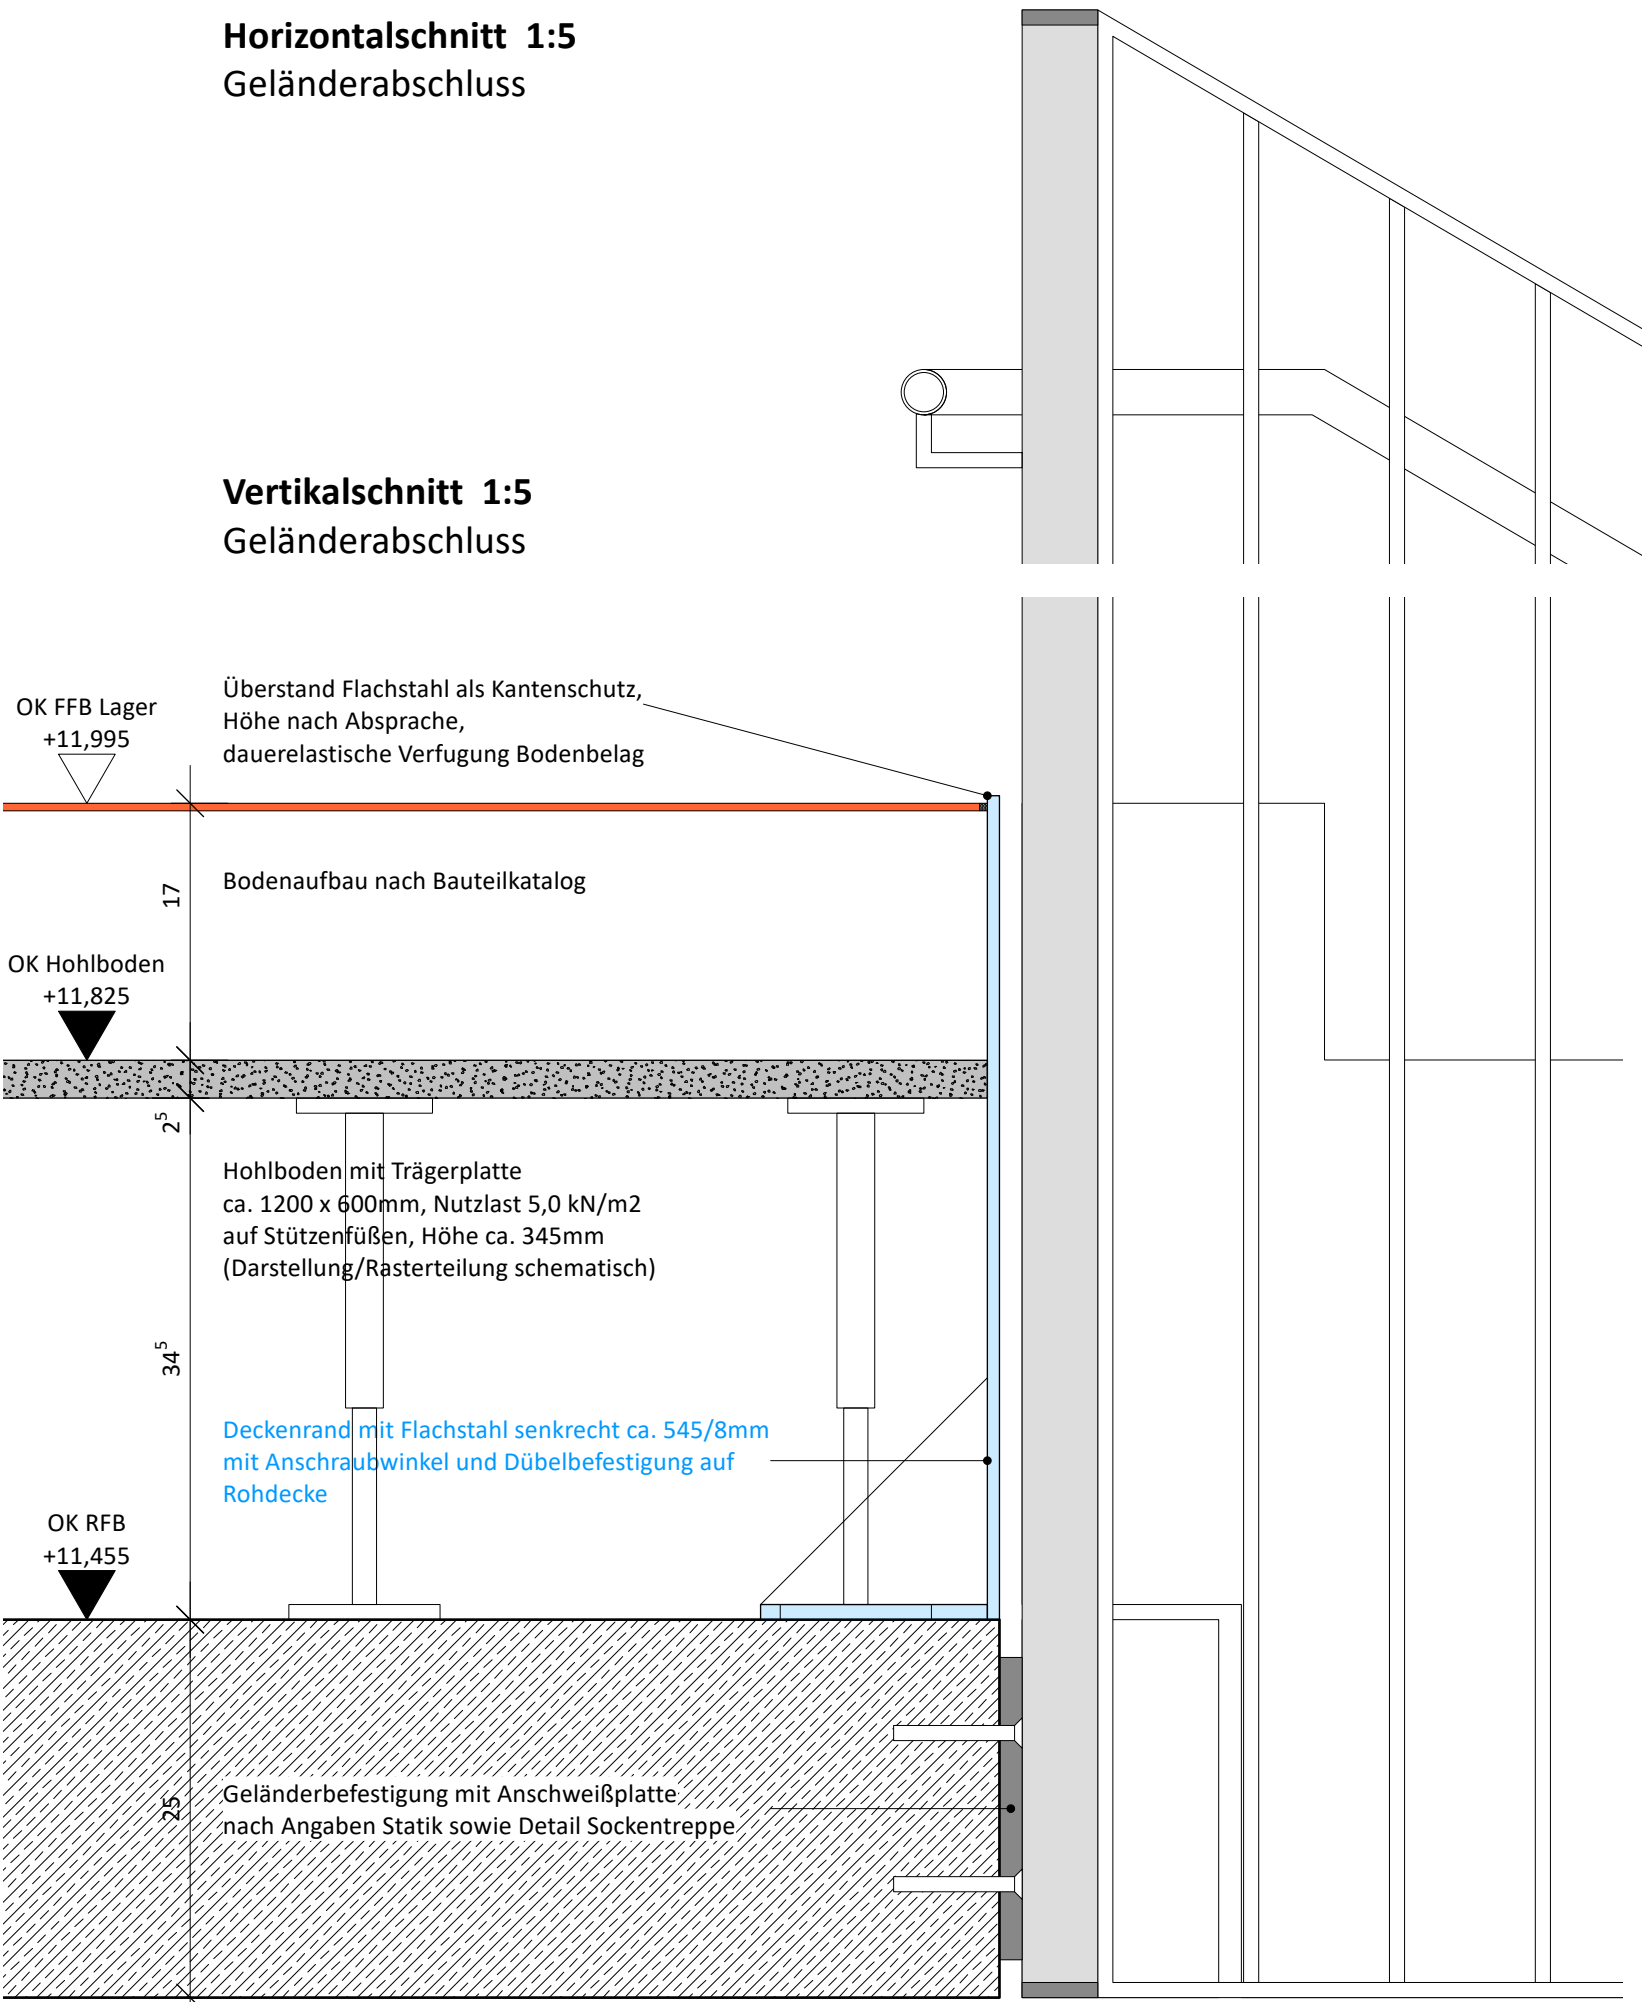

Vertikalschnitt 1:5
Geländerabschluss

Änderungen			
Datum	Kommentar	Ind.	Gez.

Hinweise

Sämtliche Maße sind vor Beginn der Arbeiten verantwortlich zu prüfen. Differenzen sind mit der Bauleitung zu klären. Alle Ausbaumaße sind am Bau zu nehmen.

Änderungen nur mit Genehmigung der planenden Architekten. Höhenangaben von Türen und Brüstungen sind auf OKFFB bezogen.

Auftraggeber

Kath. Kirchenstiftung St. Maria - Starnberg
Weilheimer Straße 4
D-82319 Starnberg

Bauvorhaben

Ersatzneubau KiTa St. Nikolaus
Tannenweg 1
D-82319 Starnberg

Planungsphase

Ausführungsplanung

Planinhalt

Geländerabschluss Haupttreppe OG3

Höhenlage

±0,00 = 638,64 üNN DE_DHHN2016_NH

Maßstab

1:20, 1:5

Datum 03.08.26 Plannummer STA_DP-403 Index

_ANONYM