




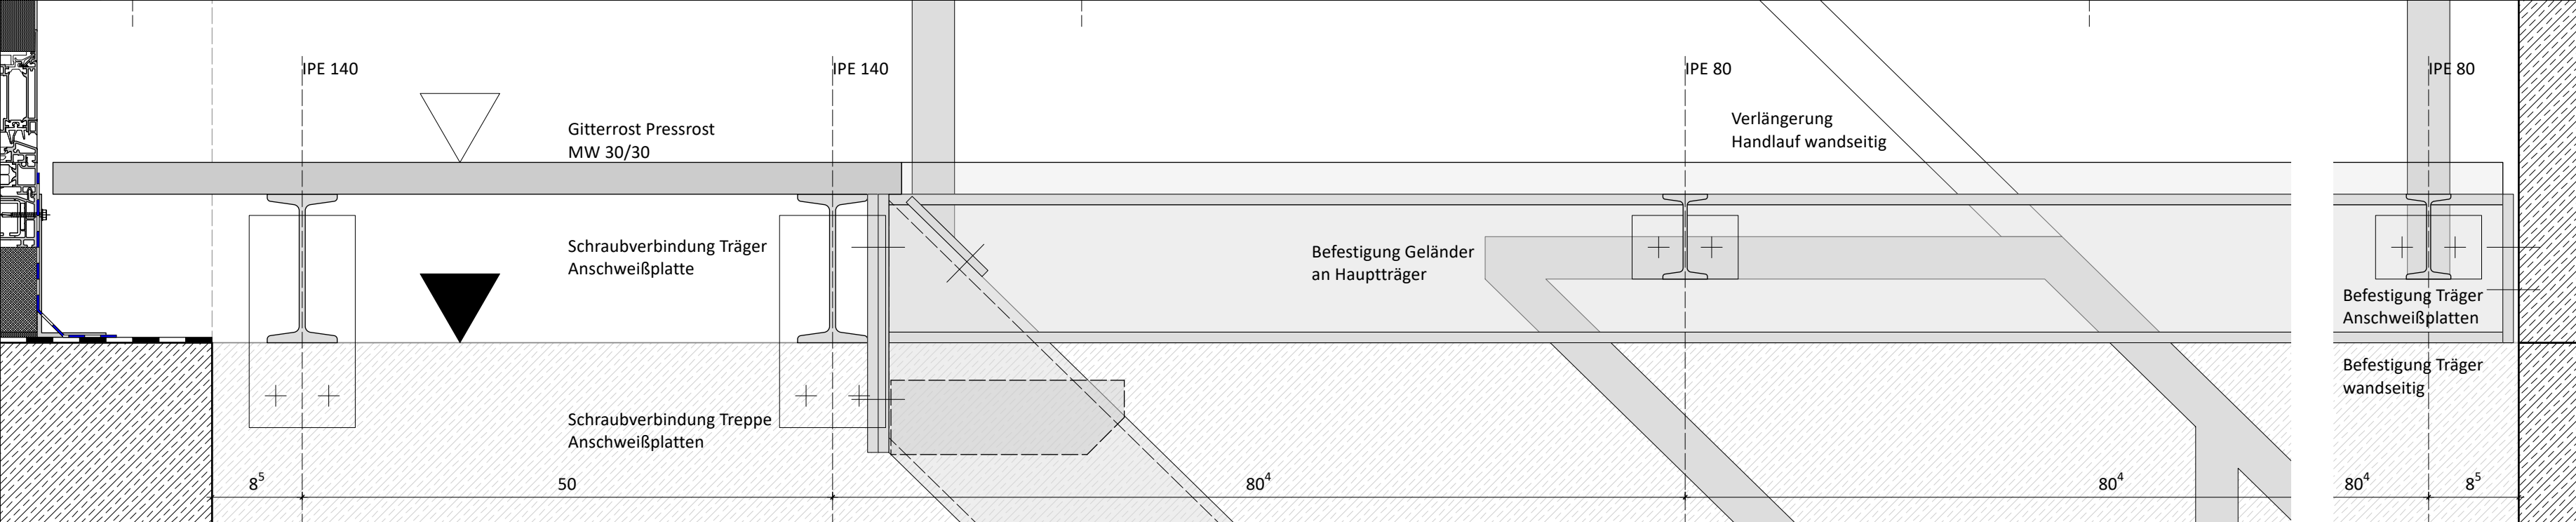

Änderungen			
Datum	Kommentar	Ind.	Gez.

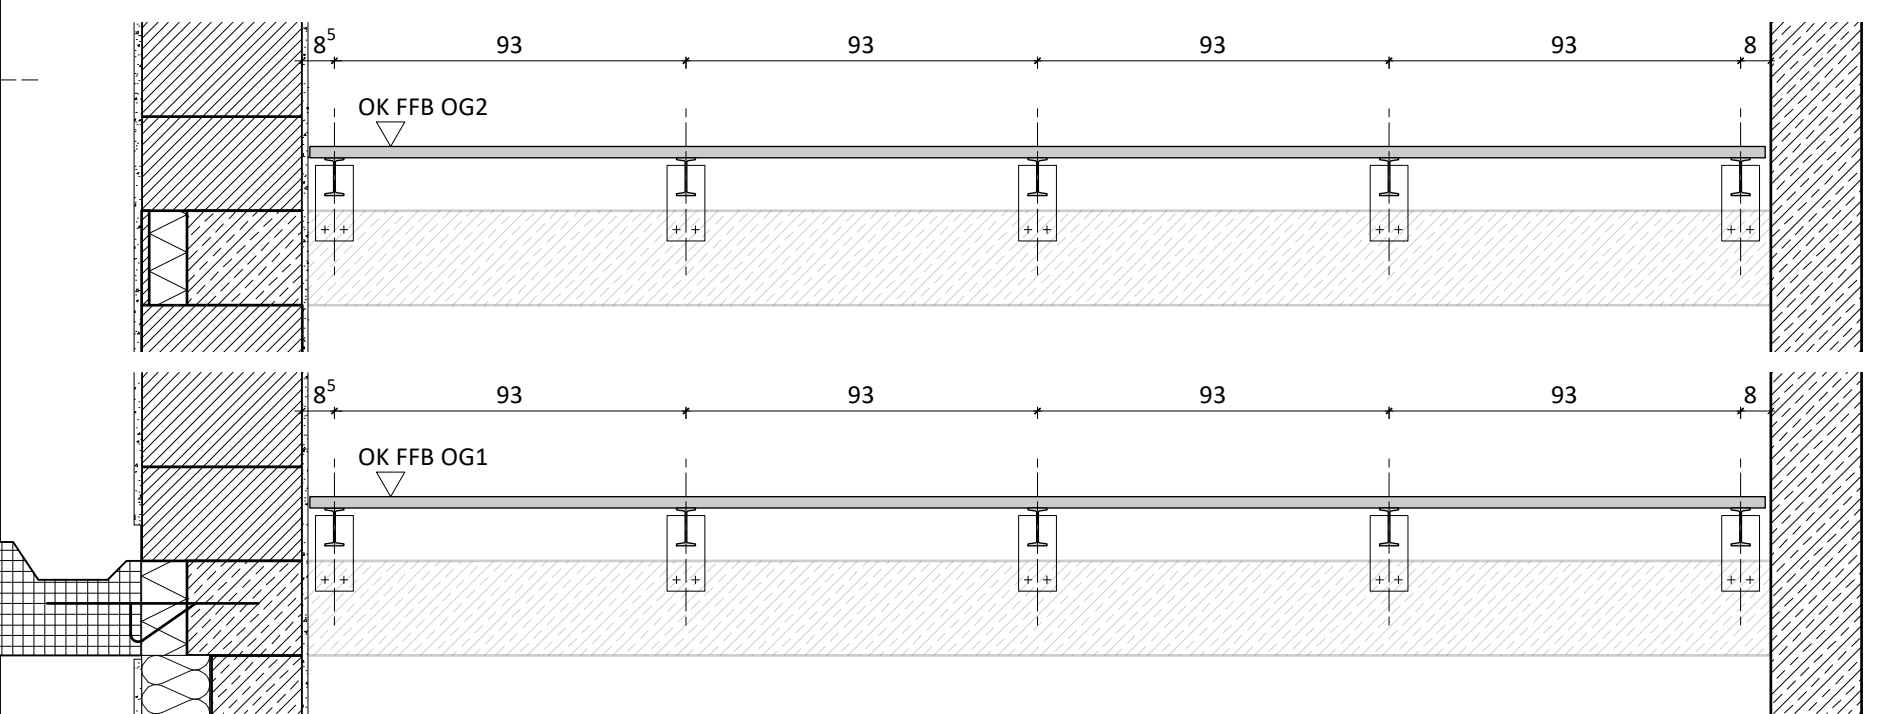


Vertikalschnitt 1:20
Gitterrostbühnen, Techniktreppe

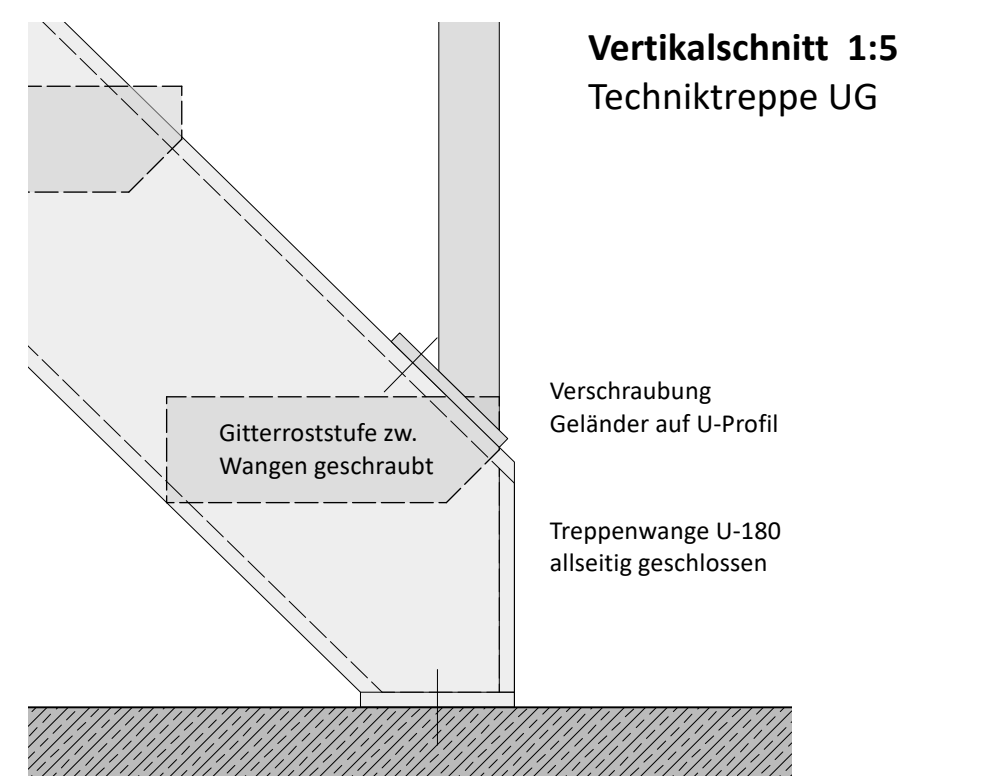


Vertikalschnitt 1:5
Techniktreppe UG

Freigabe nur in Verbindung mit aktuellem Statikplan.
Treppen, Stahlgeländer, -brüstungen wurden durch
Tragwerksplanung vordimensioniert und sind gem.
statischem Nachweis des Auftragnehmers auszuführen.

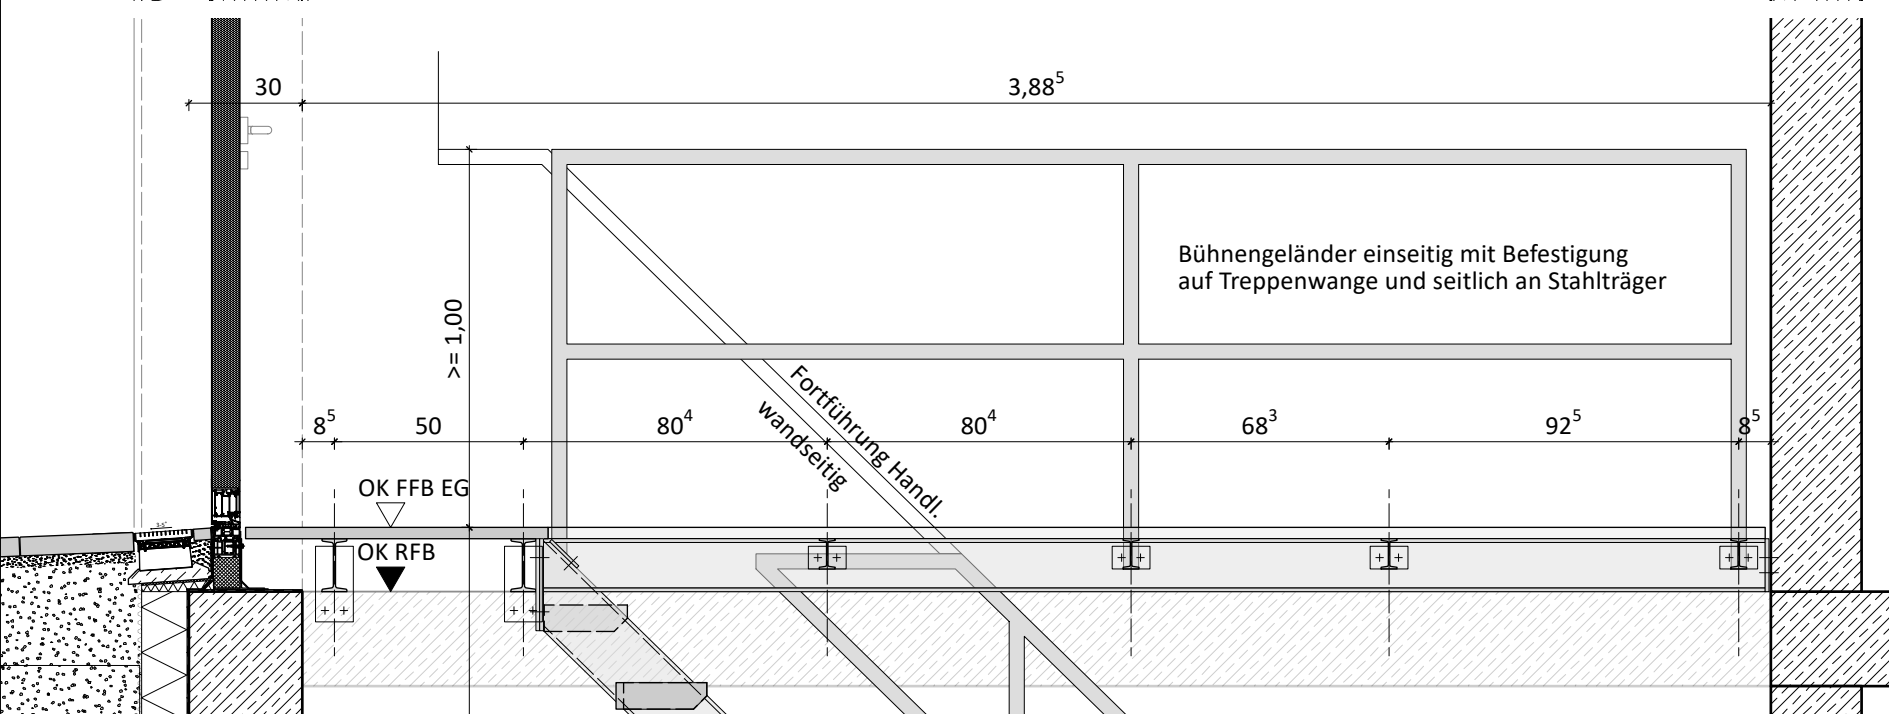

Horizontalschnitt 1:20
Gitterrostbühnen EG, OG 1/2


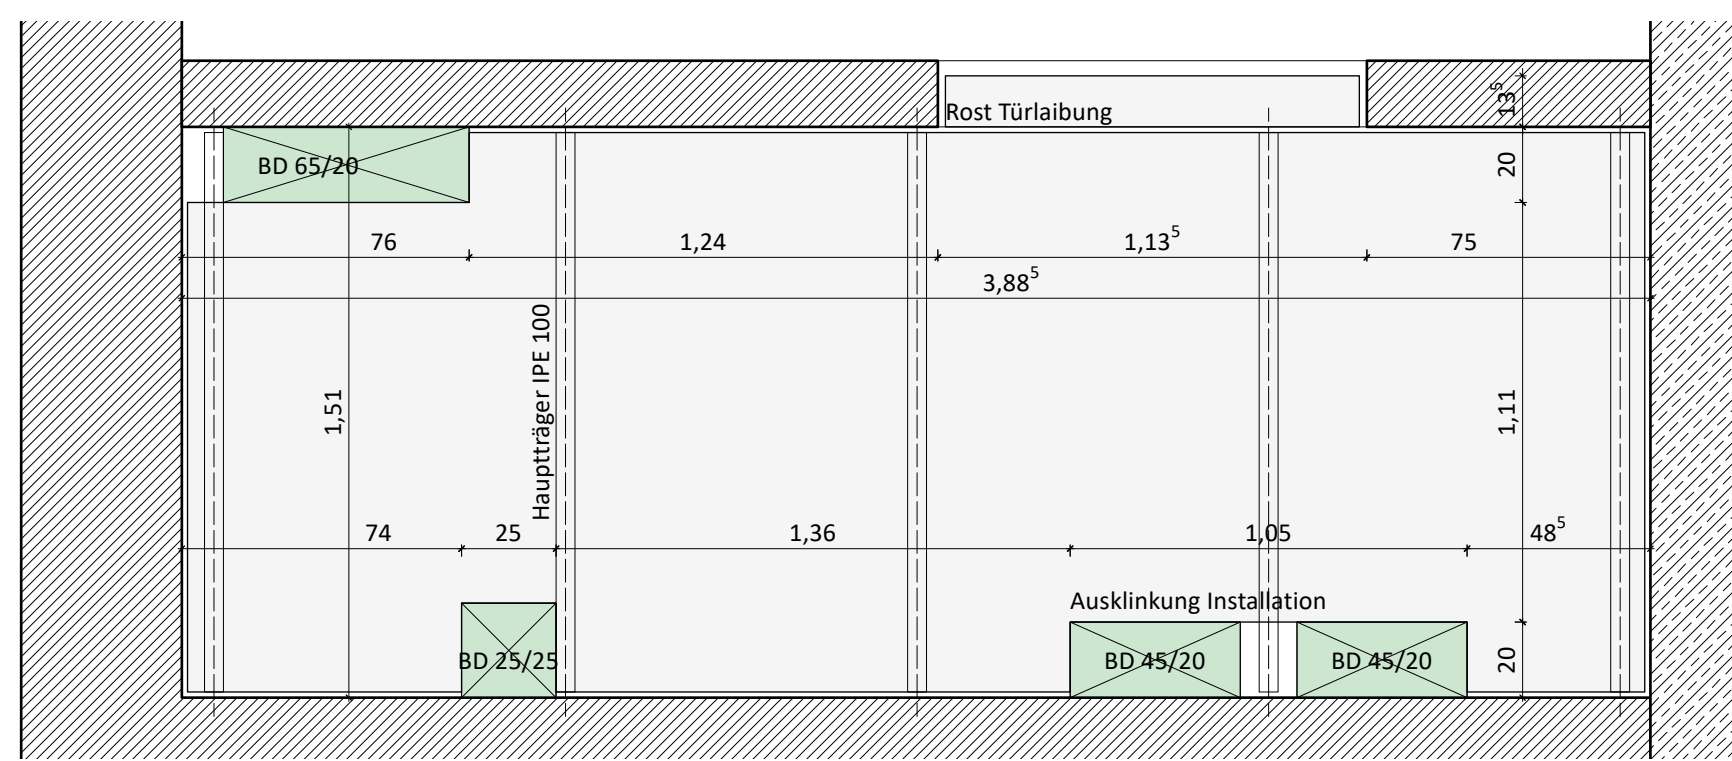


Hinweise
Sämtliche Maße sind vor Beginn der Arbeiten
verantwortlich zu prüfen. Differenzen sind mit der
Bauleitung zu klären. Alle Ausbaumaße sind am Bau
zu nehmen.
Änderungen nur mit Genehmigung der planenden
Architekten. Höhenangaben von Türen und
Brüstungen sind auf OKFFB bezogen.

Auftraggeber
Kath. Kirchenstiftung St. Maria - Starnberg
Weilheimer Straße 4
D-82319 Starnberg

Bauvorhaben
Ersatzneubau KiTa St. Nikolaus
Tannenweg 1
D-82319 Starnberg

Planungsphase
Ausführungsplanung

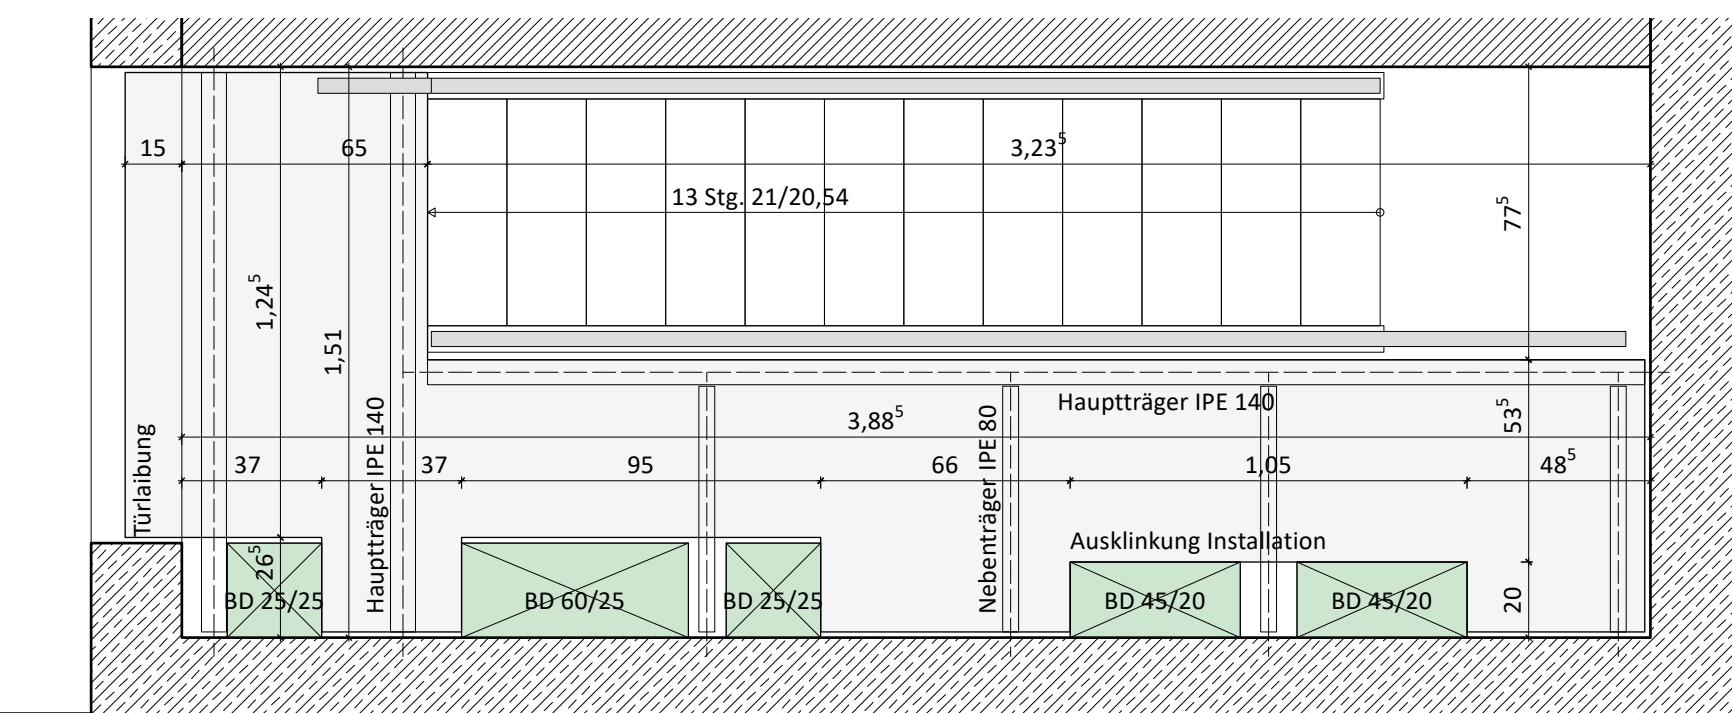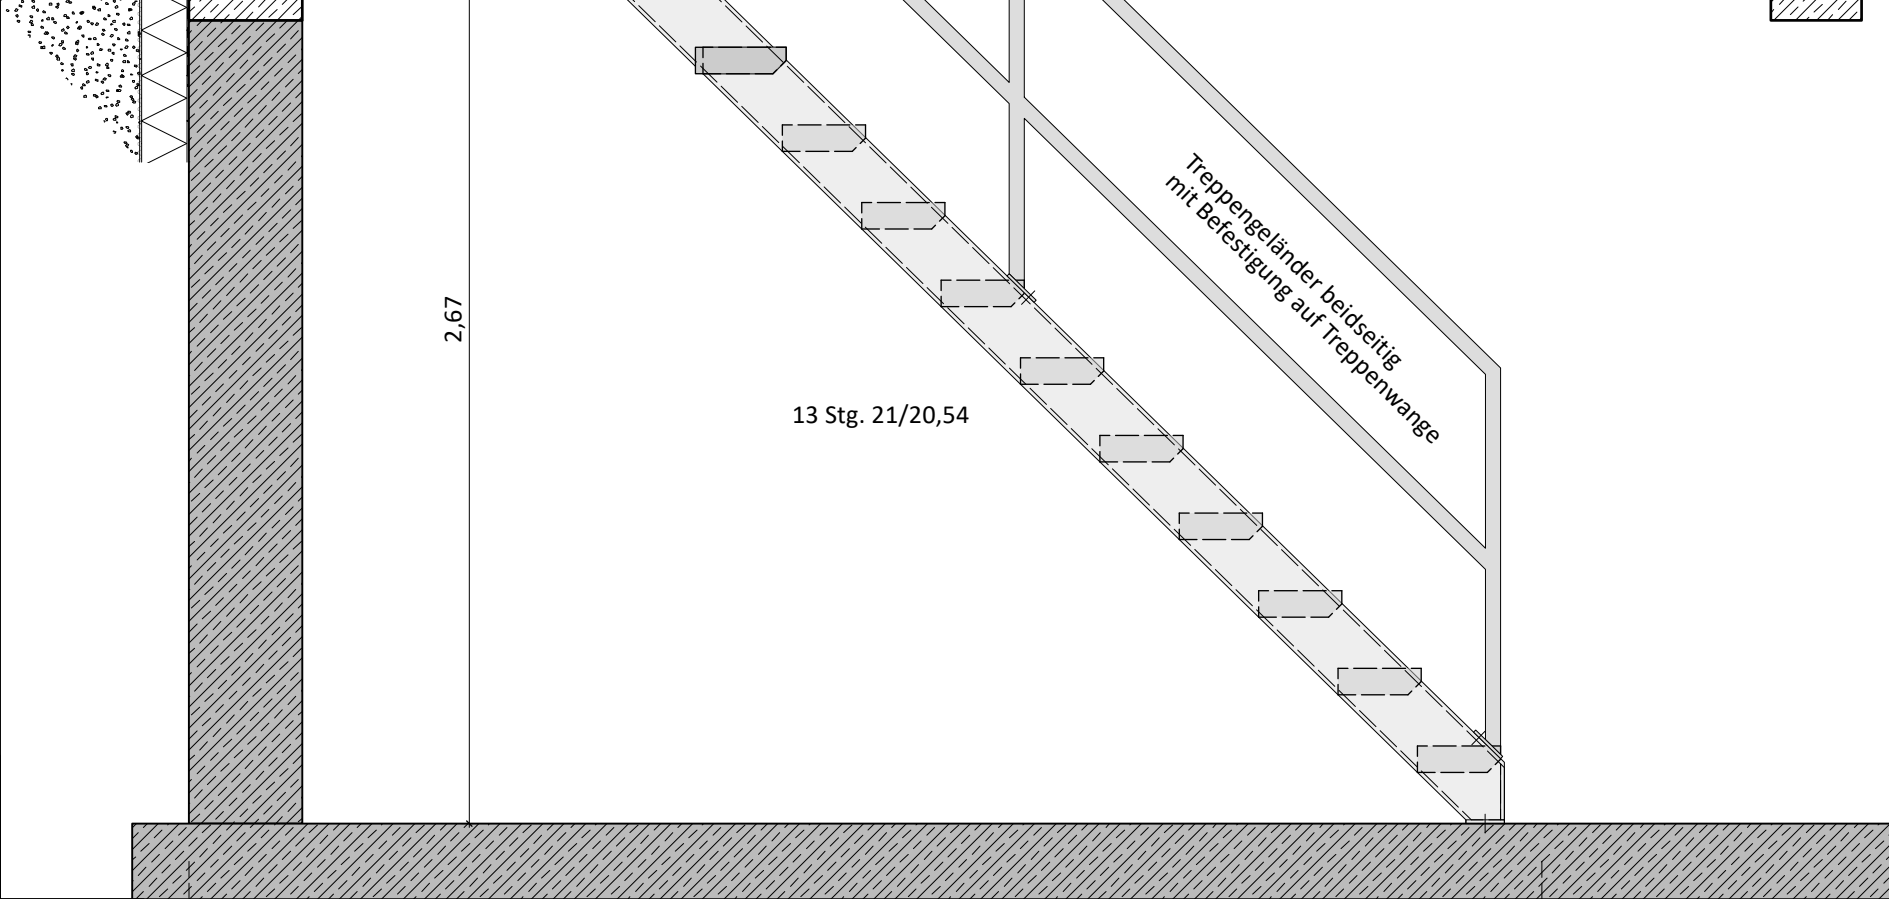

Planinhalt
Gitterrostbühnen, Techniktreppe UG

Höhenlage
±0,00 = 638,64 üNN DE_DHNN2016_NH

Maßstab
1:20, 1:5

Datum
03.08.26

Plannummer
STA_DP-450 A
_ANONYM

Index