


B.02

Fußbodenaufbau Fliesen EG

Spielflure, TRH, Speise- und Mehrzweckraum:  
Kat. C3 gem. DIN EN 1991-1-1; qk: bis 5kN/m²  
sonstige Räume:  
Kat. C1 gem. DIN EN 1991-1-1; qk: bis 3kN/m²

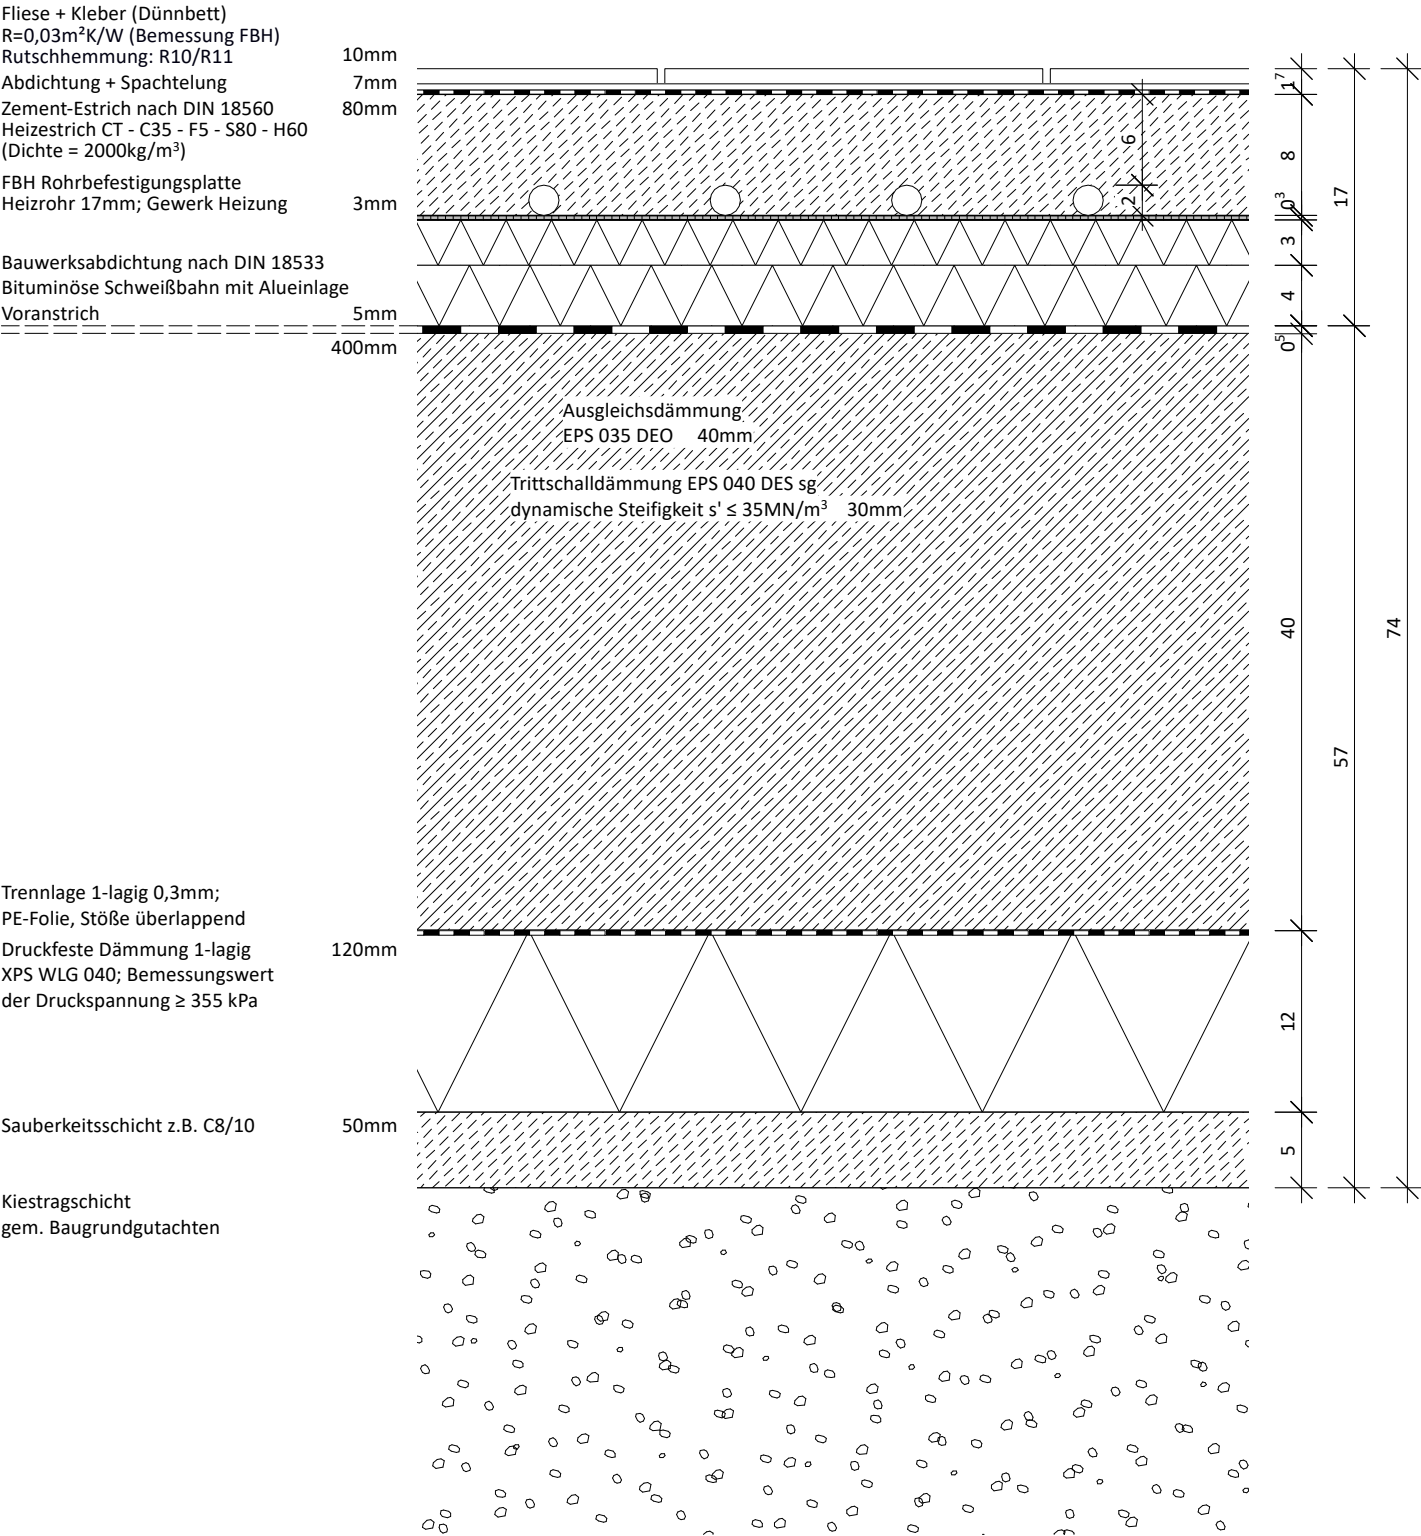


Brandschutz-, Wärmeschutz- und  
Schallschutznachweis sind zu beachten

B.03

Bodenaufbau Estrich beschichtet TRH EG - 2.OG

Spielflure, TRH, Speise- und Mehrzweckraum:  
Kat. C3 gem. DIN EN 1991-1-1; qk: bis 5kN/m²  
sonstige Räume:  
Kat. C1 gem. DIN EN 1991-1-1; qk: bis 3kN/m²

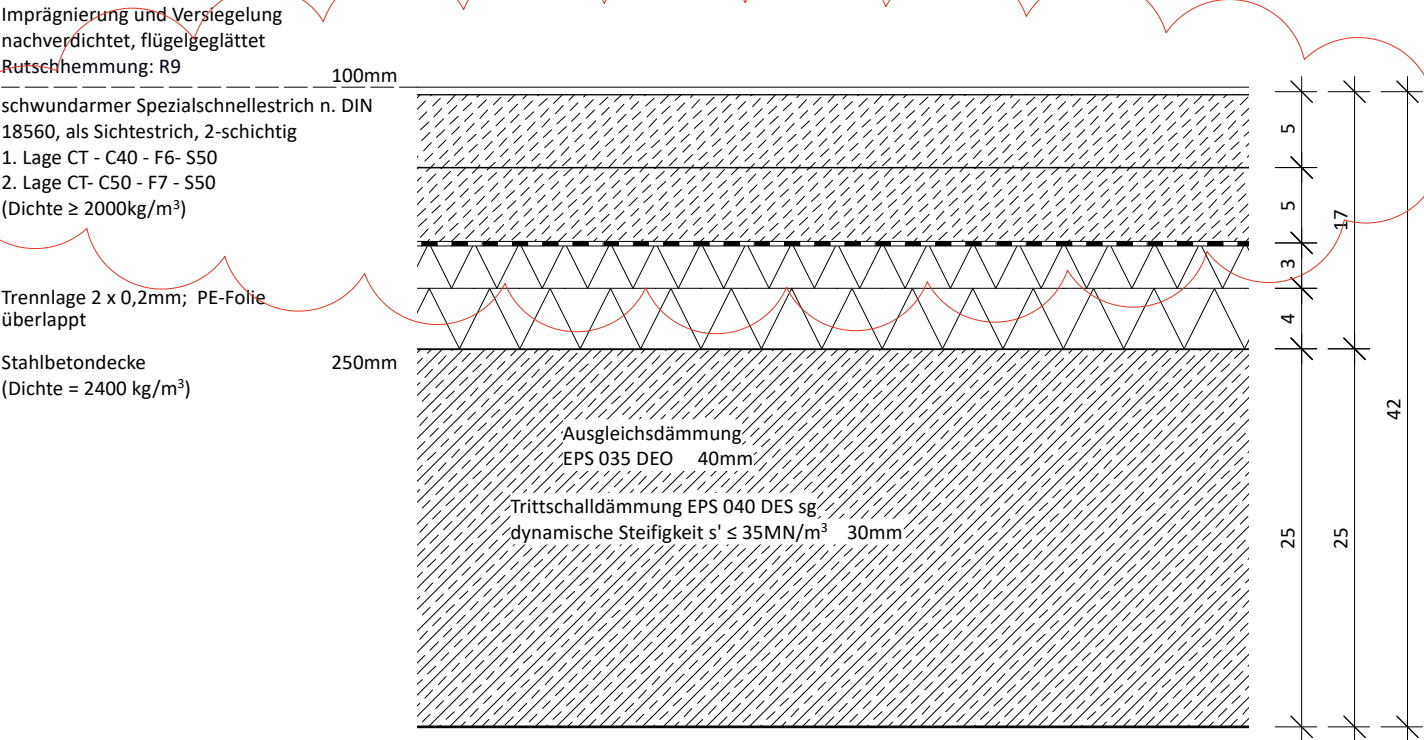

Auftraggeber / Bauvorhaben  
Kath. Kirchenstiftung St. Maria - Starnberg  
Ersatzneubau KiTa St. Nikolaus

Planungsphase / Planinhalt  
Ausführungsplanung  
Bodenaufbauten

Maßstab  
1:5

Datum  
08.04.26

Plannummer  
DP-000.8

Index  
C

FREIGEgeben