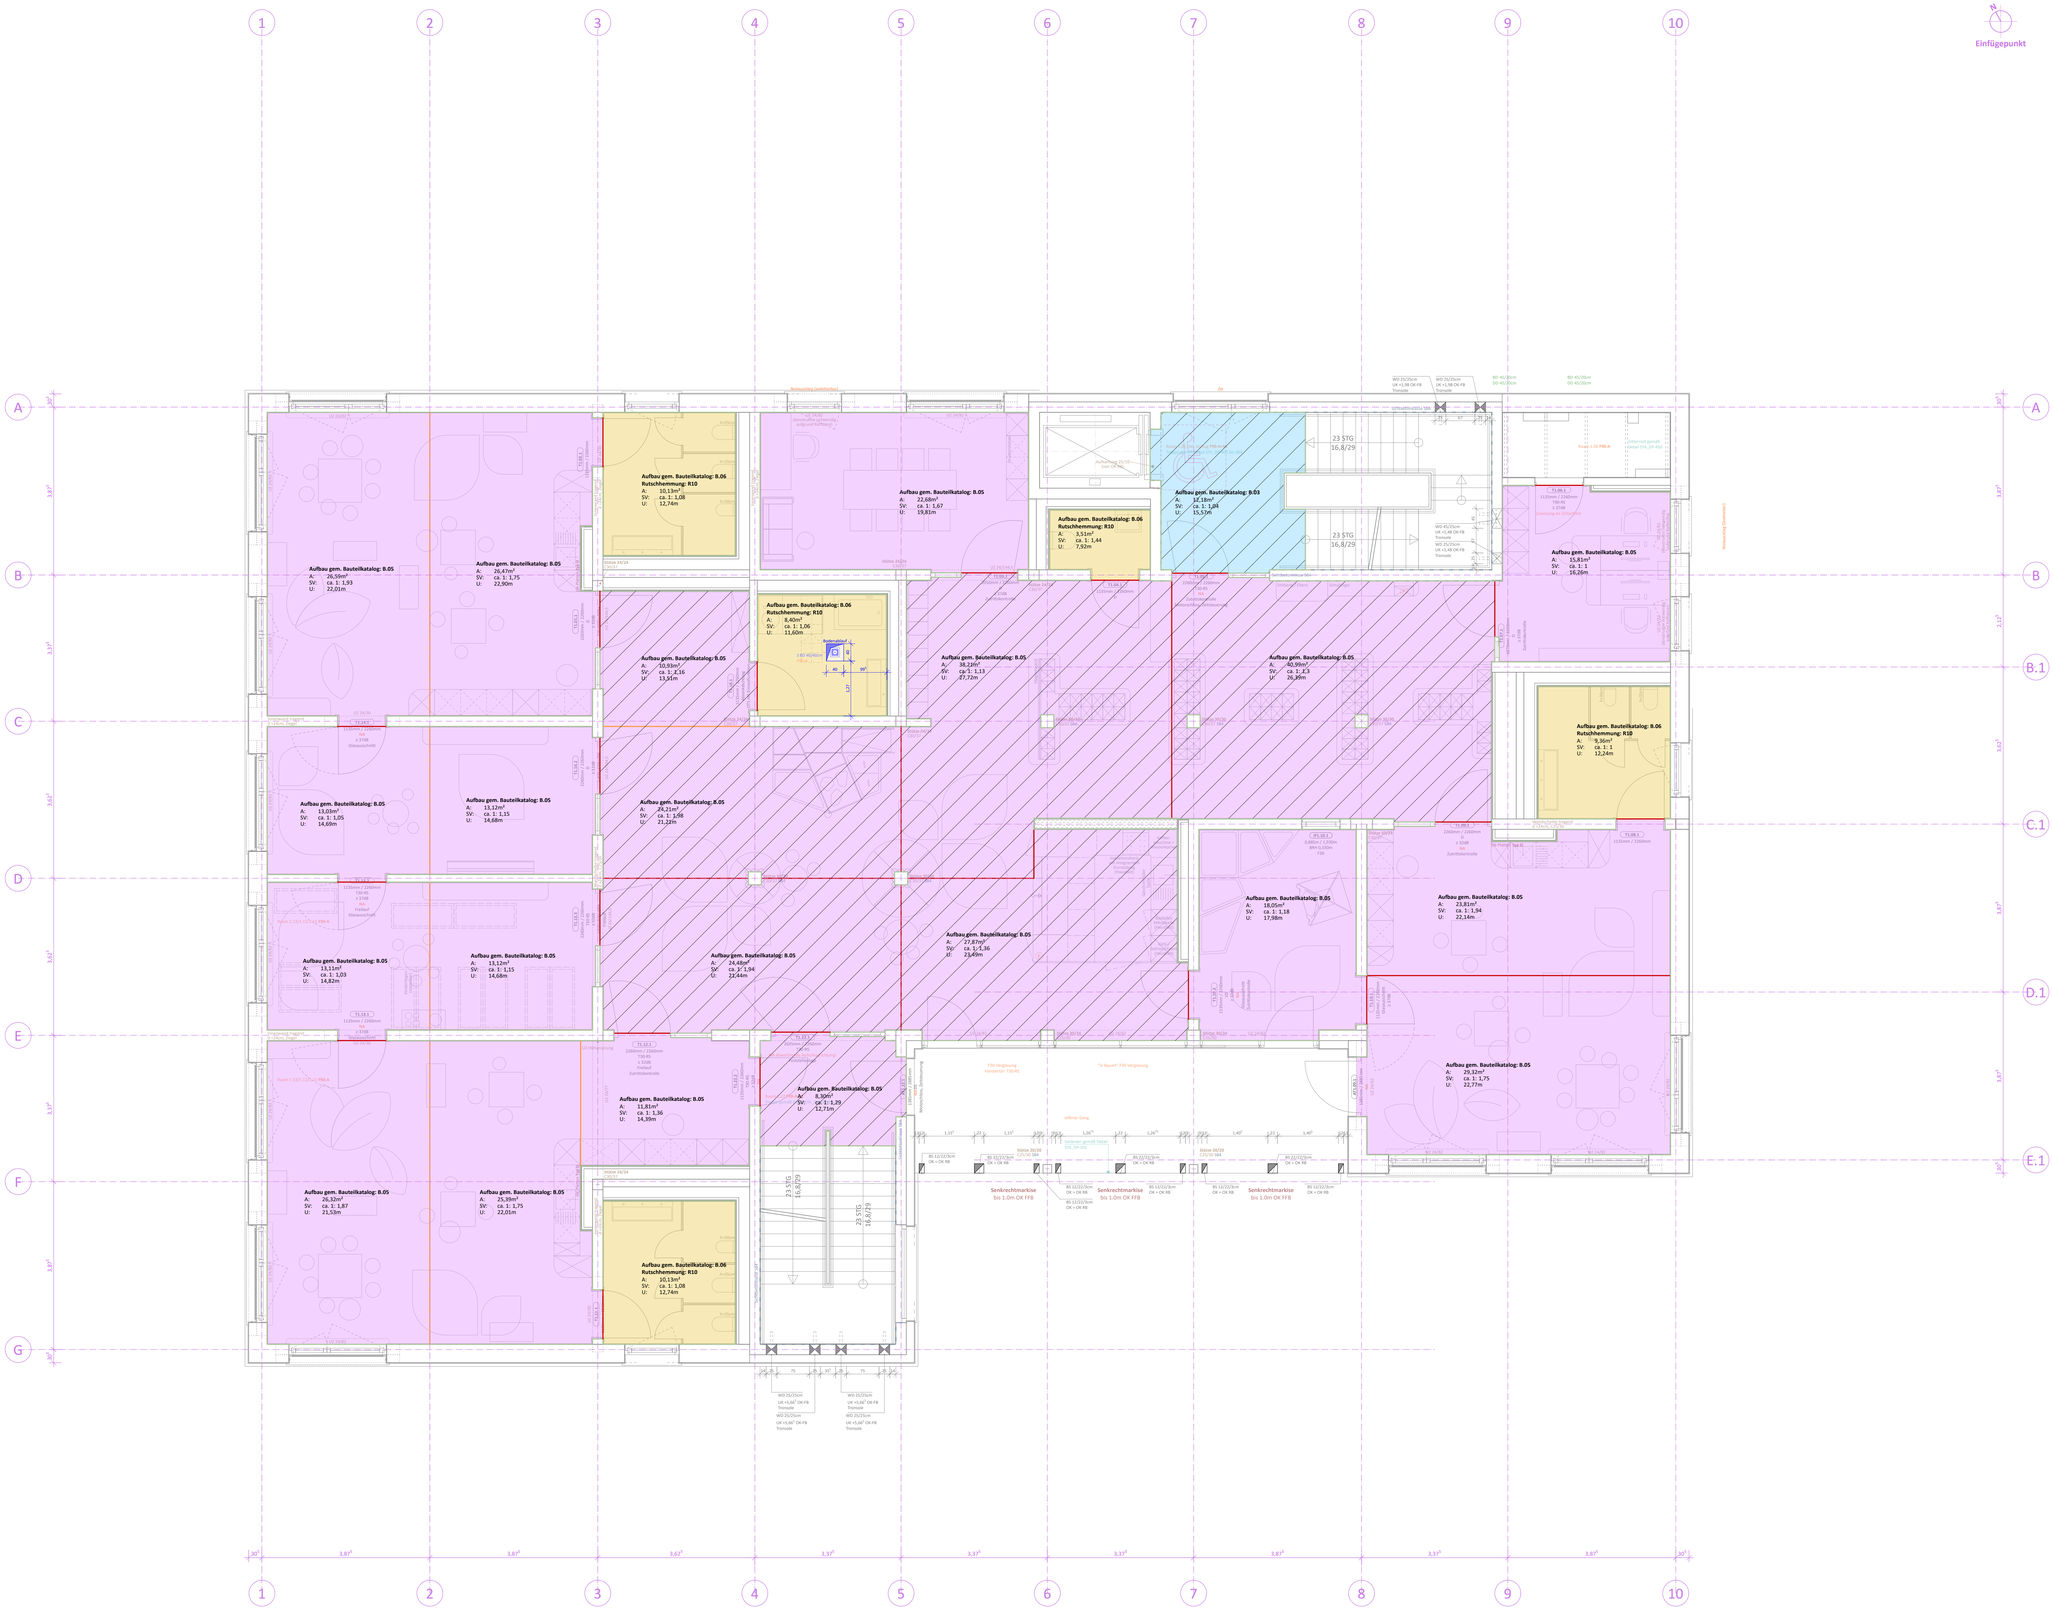

Legende Bodenspiegel
Bodenaufbauten siehe auch: DP-000_Bauteilkatalog!
Fliesenspiegel und Innenausbau siehe auch: DP-XXXX

Estrich: Kategorie **C1** gem. DIN EN 1991-1-1, qk: bis **3kN/m²**	Estrich: Kategorie **C3** gem. DIN EN 1991-1-1, qk: bis **5kN/m²**
Kautschukbelag Rutschhemmung: R10 Aufbau gem.: **B.05**	Kautschukbelag Rutschhemmung: R10 Aufbau gem.: **B.05**
Fliesenbelag, 60x60cm Rutschhemmung: R10/R11 Aufbau gem.: **B.06**	
Sichtestrich Aufbau gem.: **B.03**	Sichtestrich Aufbau gem.: **B.03**

- Bewegungsfuge mit Dehnfugenprofil
- Scheinfuge, unverdübelt in Belag übernommen
- Scheinfuge, verdübelt nicht in Belag übernommen
- Randfuge

Legende Bauteile / Farben

Stahlbeton	Fachplaner HLS
Beton unbewehrt	Fachplaner ELT
Stb.-Fertigteil	Fachplaner Tragwerk
WU-Stahlbeton	Fachplaner Brandschutz
Mauerwerk	Fachplaner Bauphysik
Dämmung (weich)	Schmutzwasser
Dämmung (hart)	Regenwasser
Stahlbauteil	Bauteil darüberliegend
Holz	Bauteil verdeckt
Trockenbau	NA Flucht- und Rettungsweg
Sichtbetonqualität	F Position Feuerlöscher

Legende Planzeichen

Wanddurchbruch (WD)	Deckenschlitz (DS)
Wandschlitz (WS)	Höhenkote Gr. roh (ÖKR)
Wandaussparung (WA)	Höhenkote Gr. fertig (ÖKR)
Bodendurchbruch (BD)	Höhenkote roh (OKR)
Deckendurchbruch (DD)	Höhenkote roh (UKR)
Kernbohrung Wand (KB)	Höhenkote fertig (OKF)
Kernbohrung Boden (KB)	Höhenkote fertig (UKF)

Änderungen

Datum	Kommentar	Ind.	Gez.

Hinweise

Sämtliche Maße sind vor Beginn der Arbeiten verantwortlich zu prüfen. Differenzen sind mit der Bauleitung zu klären. Alle Ausbaumaße sind am Bau zu nehmen.
Änderungen nur mit Genehmigung der planenden Architekten. Höhenangaben von Türen und Brüstungen sind auf OKFFB bezogen.

Auftraggeber
Kath. Kirchenstiftung St. Maria - Starnberg
Weilheimer Straße 4
D-82319 Starnberg

Bauvorhaben
Ersatzneubau KiTa St. Nikolaus
Tannenweg 1
D-82319 Starnberg

Planungsphase
Ausführungsplanung

Planinhalt
Grundriss 1.Obergeschoss - Bodenspiegel

Höhenlage
±0,00 = 638,64 üNN DE_DHHN2016_NH

Maßstab
1:50

VORABZUG

Datum	Plannummer	Index
30.06.26	STA_WP-114	[ ]