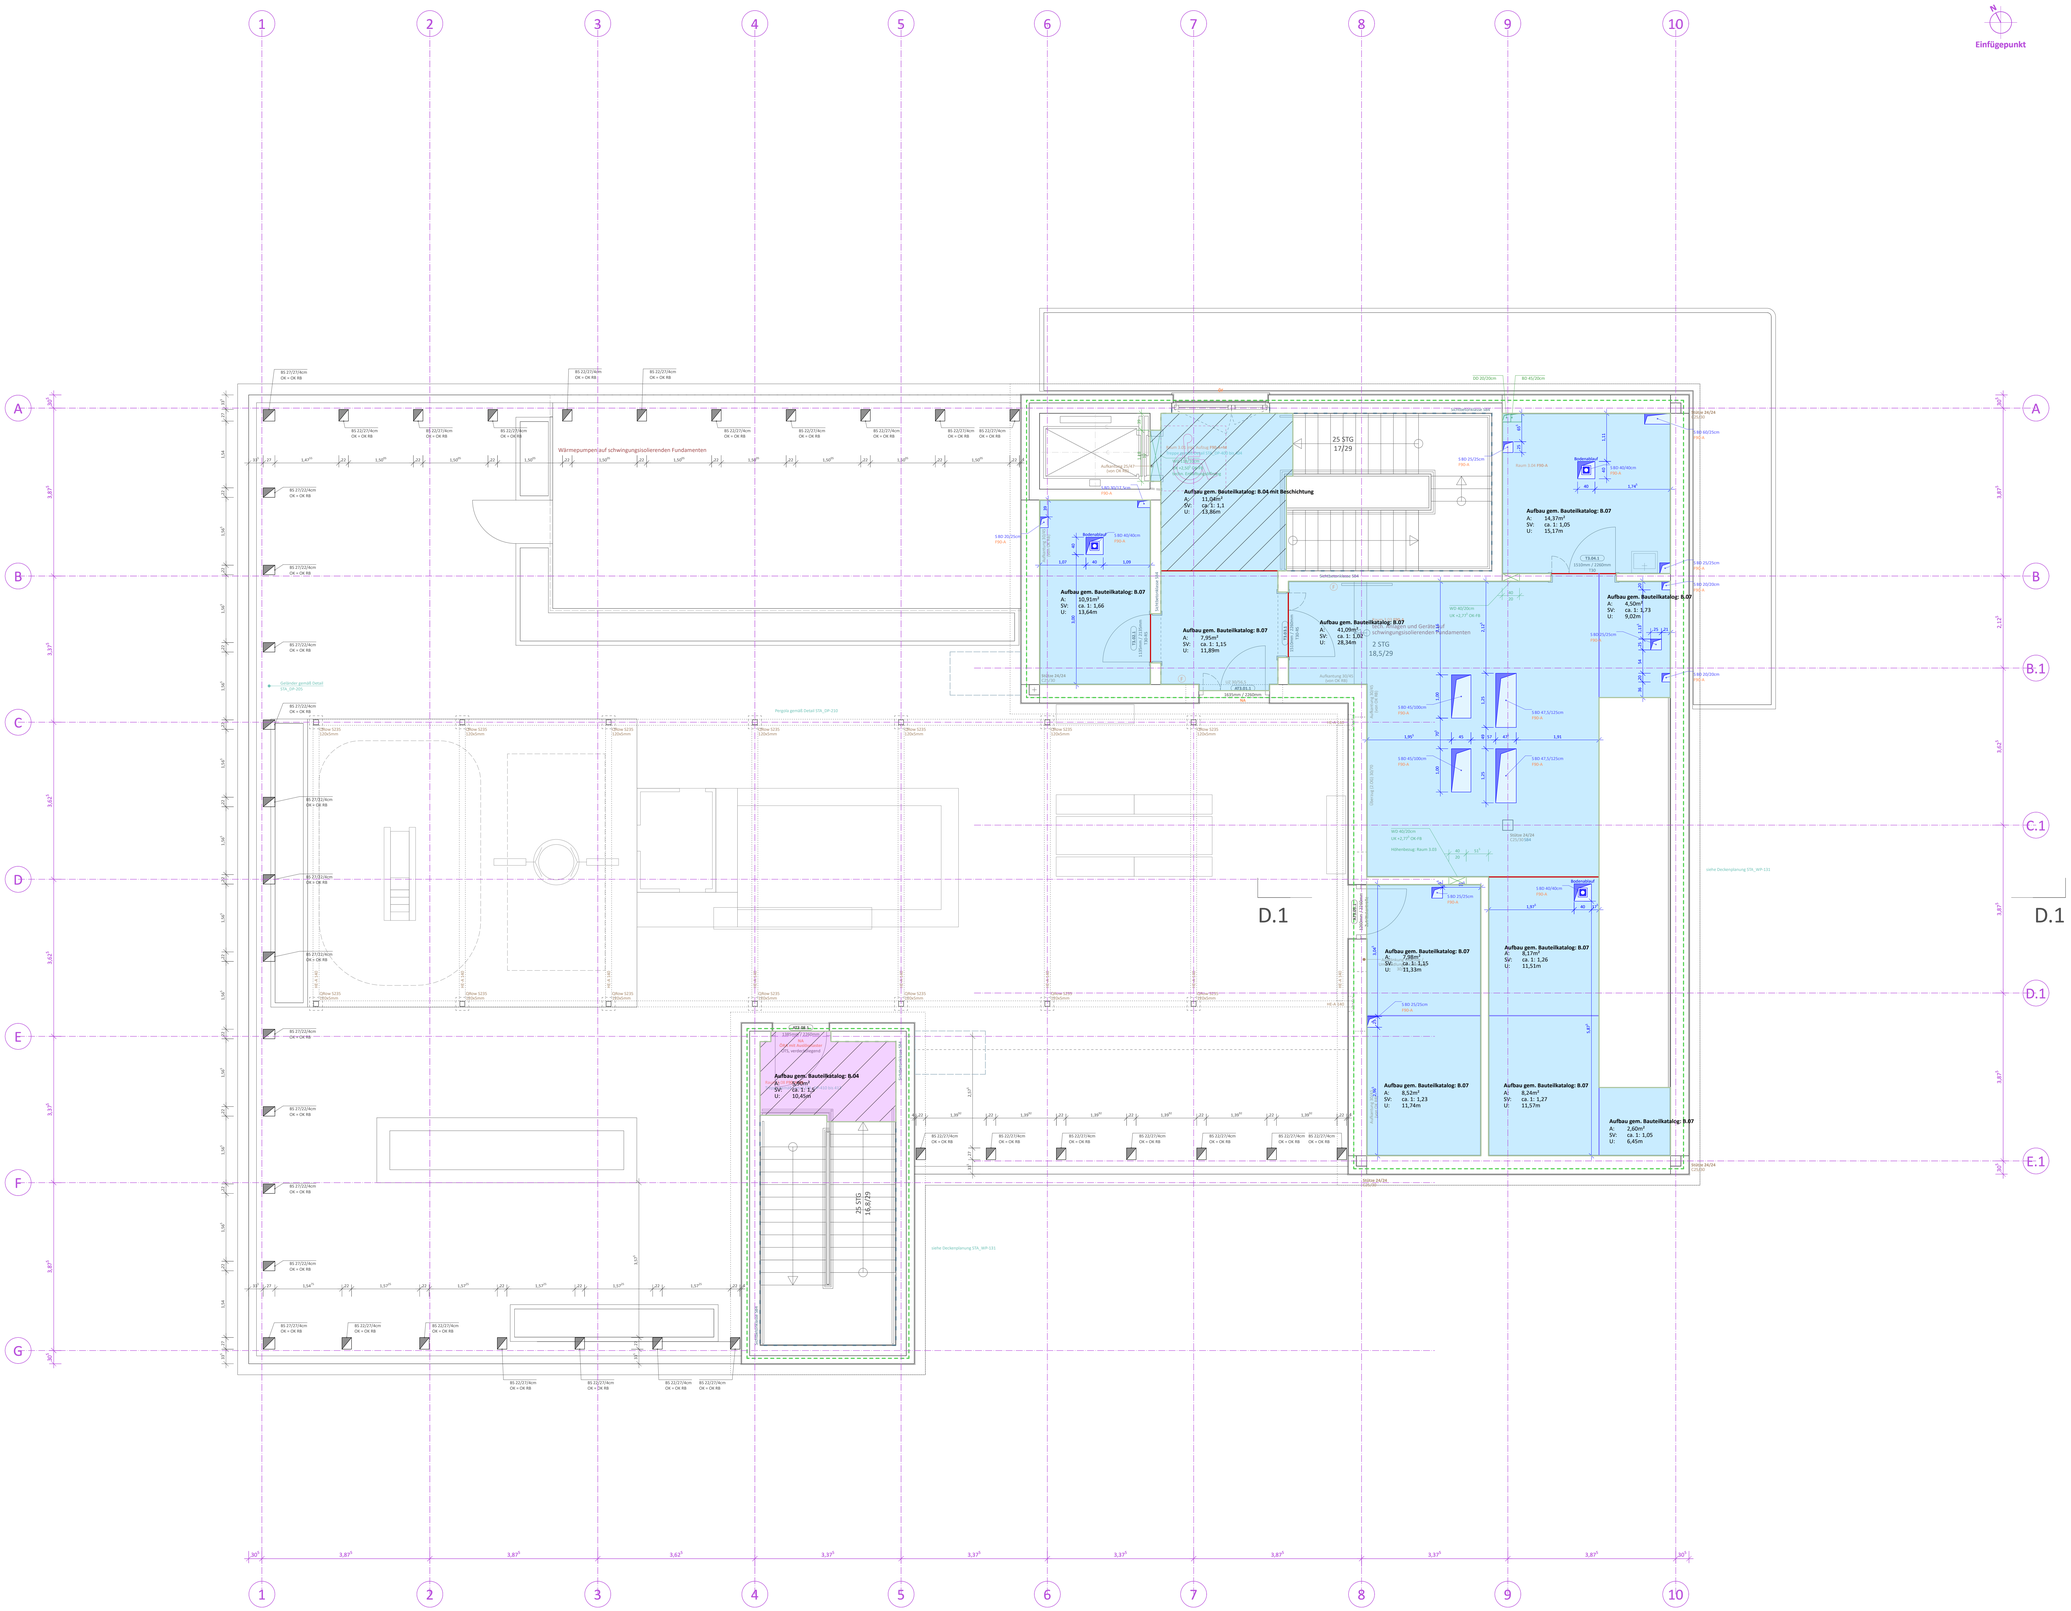

Legende Bodenspiegel
Bodenaufbauten siehe auch: DP-000_Bauteilkatalog!
Fliesenspiegel und Innenausbau siehe auch: DP-XXXX

Estrich: Kategorie **C1** gem. DIN EN 1991-1-1, qk: bis **3kN/m²**

Estrich: Kategorie **C3** gem. DIN EN 1991-1-1, qk: bis **5kN/m²**

Kautschukbelag Rutschhemmung: R10 Aufbau gem.: **B.04**

Sichtestrich Aufbau gem.: **B.07**

Sichtestrich Aufbau gem.: **B.03 mit Unterbau Hohlboden**

Bewegungsfuge mit Dehnfugenprofil

Scheinfuge, unverdübelt in Belag übernommen

Scheinfuge, verdübelt nicht in Belag übernommen

Randfuge

Legende Bauteile / Farben

Stahlbeton	Fachplaner HLS
Beton unbewehrt	Fachplaner ELT
Stb.-Fertigteil	Fachplaner Tragwerk
WU-Stahlbeton	Fachplaner Brandschutz
Mauerwerk	Fachplaner Bauphysik
Dämmung (weich)	Schmutzwasser
Dämmung (hart)	Regenwasser
Stahlbauteil	Bauteil darüberliegend
Holz	Bauteil verdeckt
Trockenbau	NA Flucht- und Rettungsweg
Sichtbetonqualität	F Position Feuerlöscher

Legende Planzeichen

Wanddurchbruch (WD)	Deckenschlitz (DS)
Wandschlitz (WS)	Höhenkote Gr. roh (OKR)
Wandaussparung (WA)	Höhenkote Gr. fertig (OKR)
Bodendurchbruch (BD)	Höhenkote roh (OKR)
Deckendurchbruch (DD)	Höhenkote roh (UKR)
Kernbohrung Wand (KB)	Höhenkote fertig (OKF)
Kernbohrung Boden (KB)	Höhenkote fertig (UKF)

Änderungen

Datum	Kommentar	Ind.	Gez.

Hinweise

Sämtliche Maße sind vor Beginn der Arbeiten verantwortlich zu prüfen. Differenzen sind mit der Bauleitung zu klären. Alle Ausbaumaße sind am Bau zu nehmen.
Änderungen nur mit Genehmigung der planenden Architekten. Höhenangaben von Türen und Brüstungen sind auf OKFFB bezogen.

Auftraggeber

Kath. Kirchenstiftung St. Maria - Starnberg
Weilheimer Straße 4
D-82319 Starnberg

Bauvorhaben

Ersatzneubau KiTa St. Nikolaus
Tannenweg 1
D-82319 Starnberg

Planungsphase

Ausführungsplanung

Planinhalt

Grundriss 3.Obergeschoss - Bodenspiegel

Höhenlage

±0,00 = 638,64 üNN DE_DHHN2016_NH

Maßstab

1:50

Datum	Plannummer	Index
03.08.26	STA_WP-134 _ANONYM	[ ]