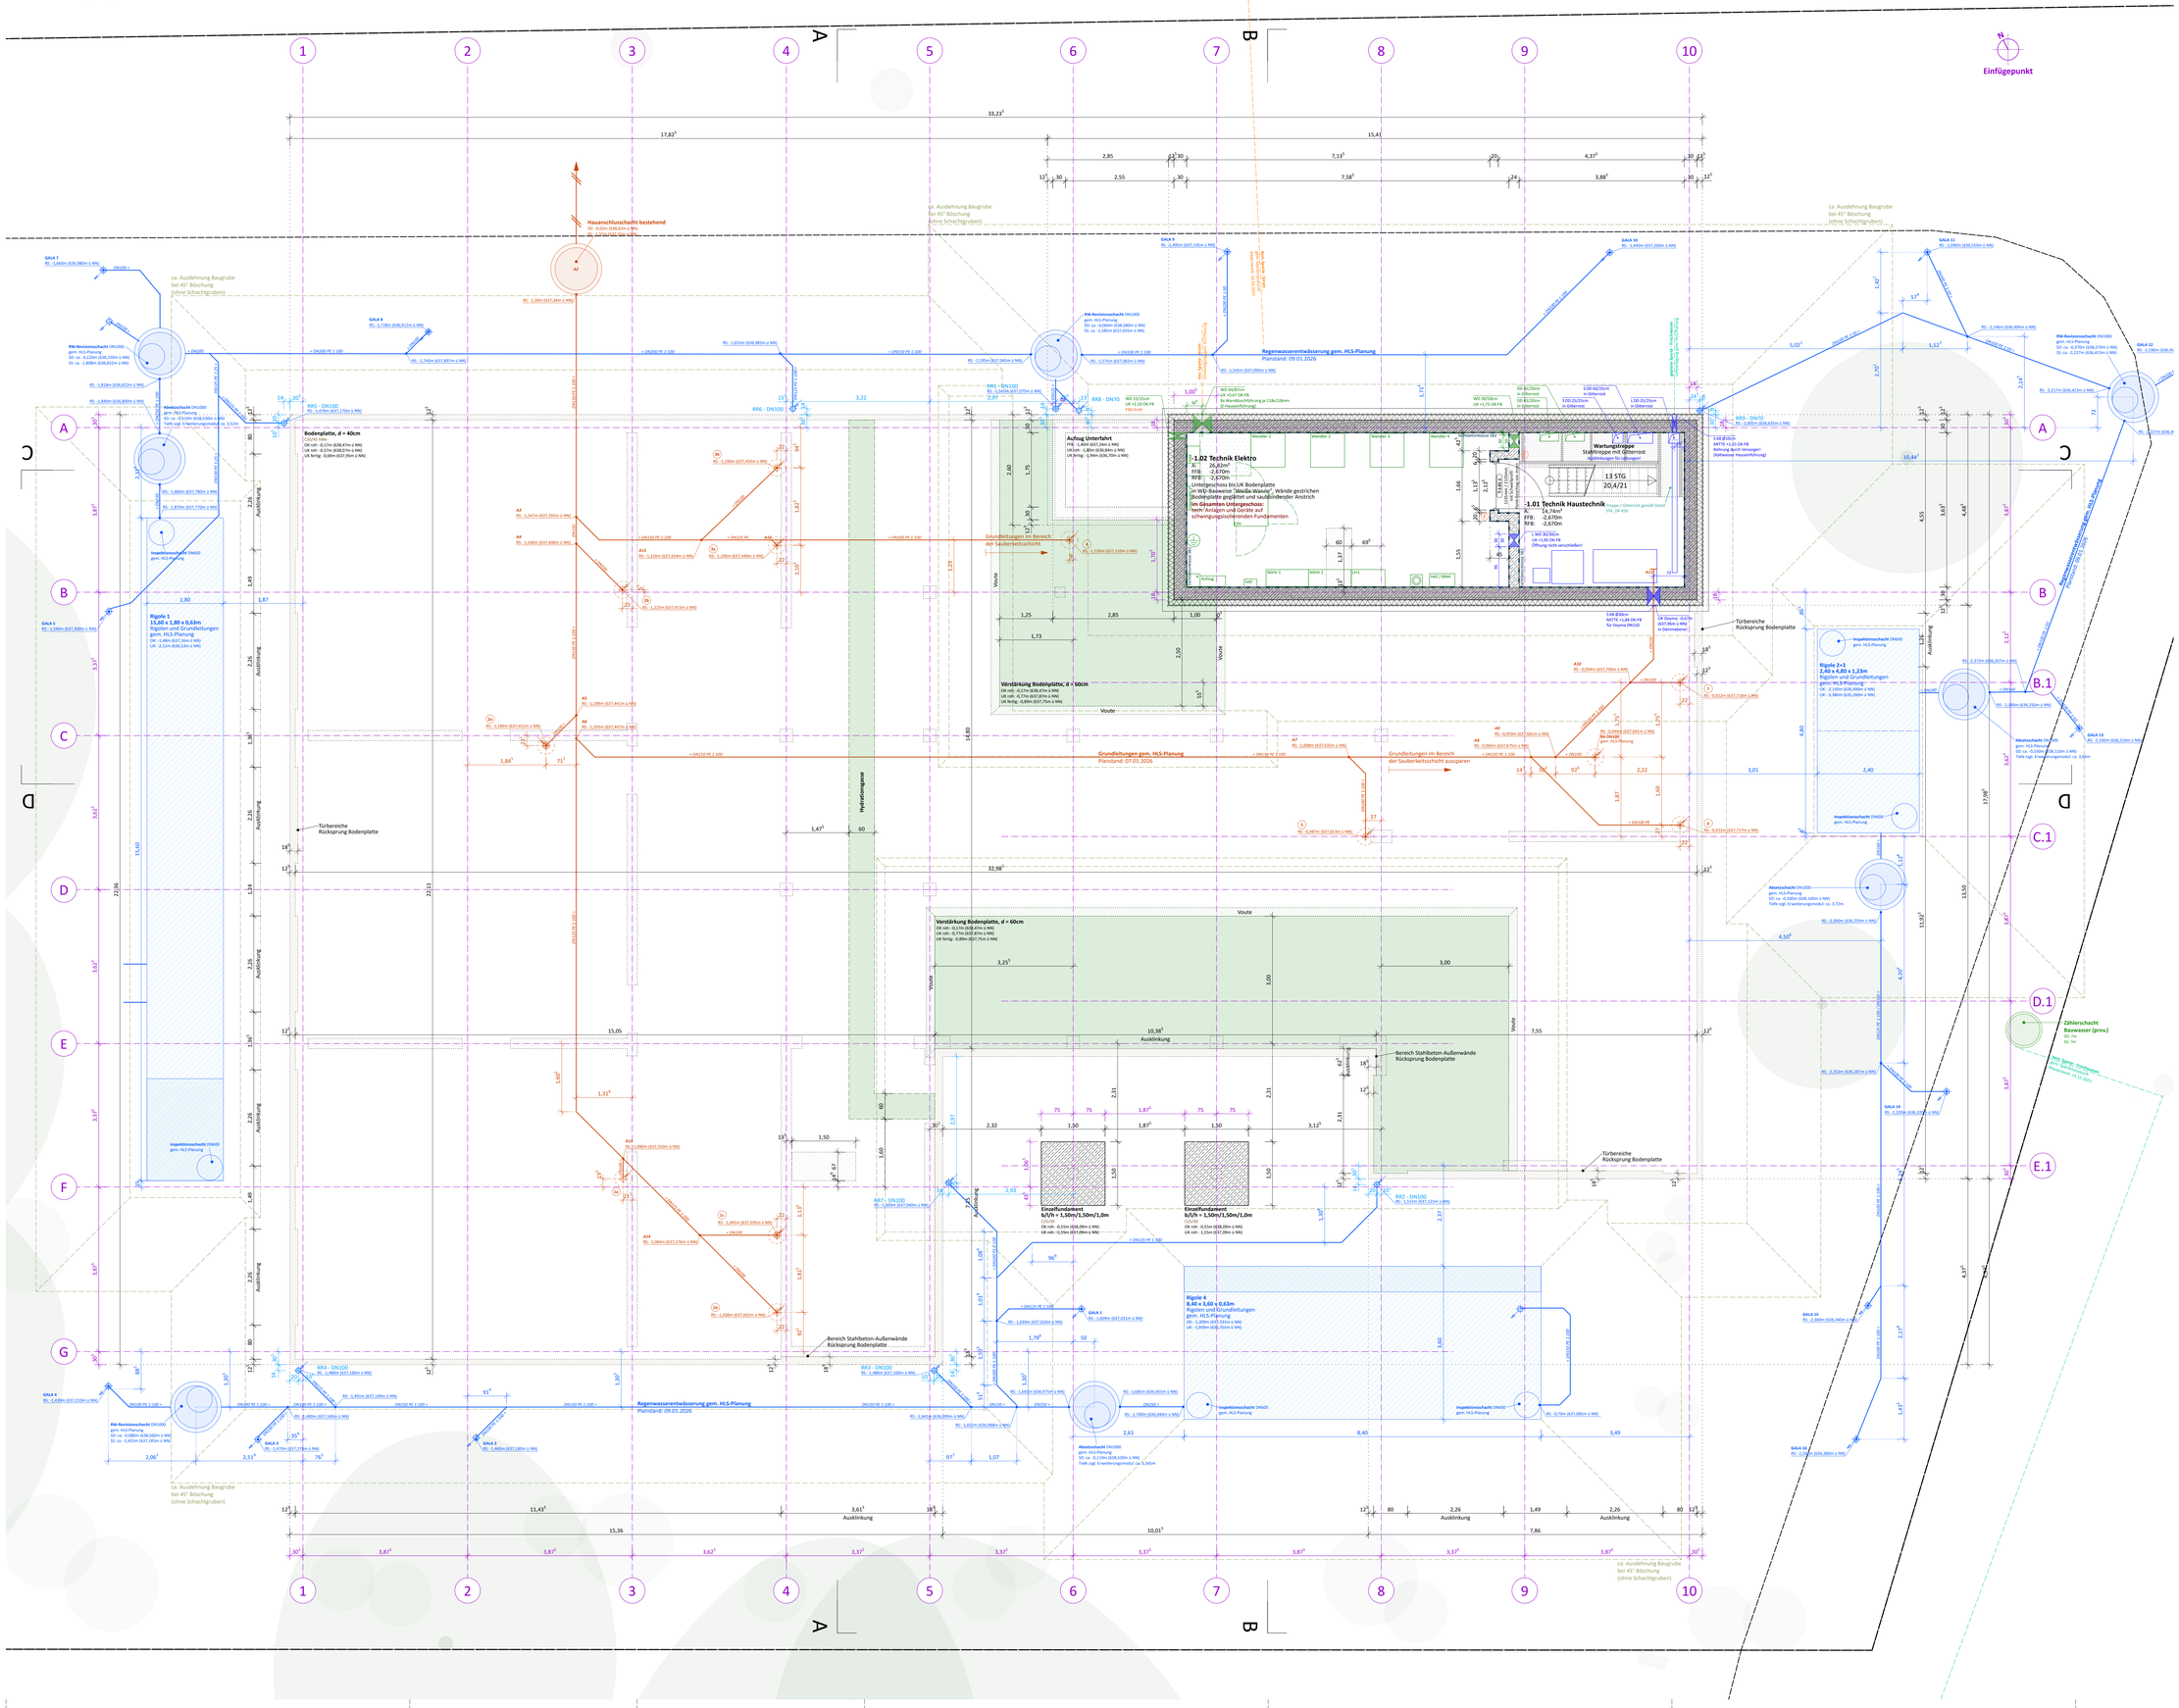

Legende Bauteile / Farben

- Stahlbeton
- Beton unbewehrt
- Stb.-Fertigteil
- WU-Stahlbeton
- Mauerwerk
- Dämmung (weich)
- Dämmung (hart)
- Stahlbauteil
- Holz
- Trockenbau
- Sichtbetonqualität
- Fachplaner HLS
- Fachplaner ELT
- Fachplaner Tragwerk
- Fachplaner Brandschutz
- Fachplaner Bauphysik
- Schmutzwasser
- Regenwasser
- Bauteil darüberliegend
- Bauteil verdeckt
- NA Flucht- und Rettungsweg
- F Position Feuerlöscher

Legende Planzeichen

- Wanddurchbruch (WD)
- Wandschlitz (WS)
- Wandaussparung (WA)
- Bodendurchbruch (BD)
- Deckendurchbruch (DD)
- Kernbohrung Wand (KB)
- Kernbohrung Boden (KB)
- Deckenschlitz (DS)
- Höhenkote Gr. roh (OKRR)
- Höhenkote Gr. fertig (OKRF)
- Höhenkote roh (OKRR)
- Höhenkote roh (UKRR)
- Höhenkote fertig (OKFF)
- Höhenkote fertig (UKFF)

Änderungen

Datum	Kommentar	Ind.	Gez.

Hinweise

Sämtliche Maße sind vor Beginn der Arbeiten verantwortlich zu prüfen. Differenzen sind mit der Bauleitung zu klären. Alle Ausbaumaße sind am Bau zu nehmen.
Änderungen nur mit Genehmigung der planenden Architekten. Höhenangaben von Türen und Brüstungen sind auf OKFFB bezogen.

Auftraggeber

Kath. Kirchenstiftung St. Maria - Starnberg
Weilheimer Straße 4
D-82319 Starnberg

Bauvorhaben

Ersatzneubau KiTa St. Nikolaus
Tannenweg 1
D-82319 Starnberg

Planungsphase

Ausführungsplanung

Planinhalt

Grundriss Untergeschoss

Höhenlage

±0,00 = 638,64 üNN DE_DHHN2016_NH

Maßstab

1:50

Datum	Plannummer	Index
03.08.26	STA_WP-150_ANONYM	B