
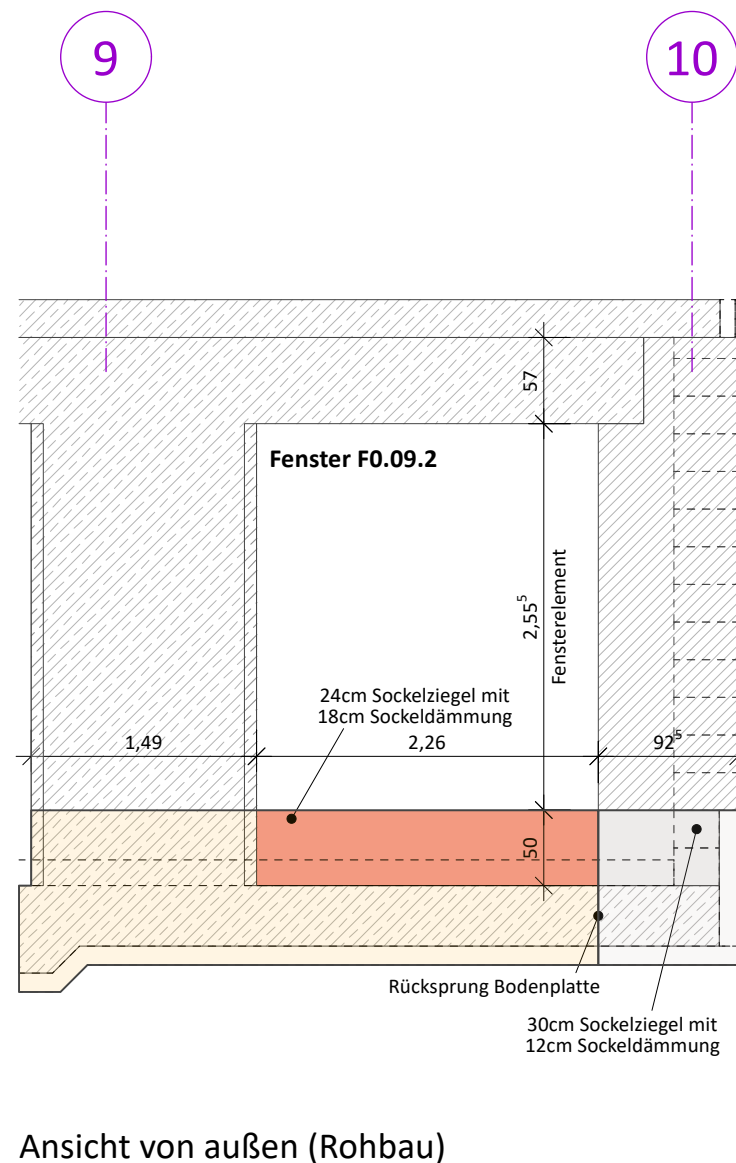


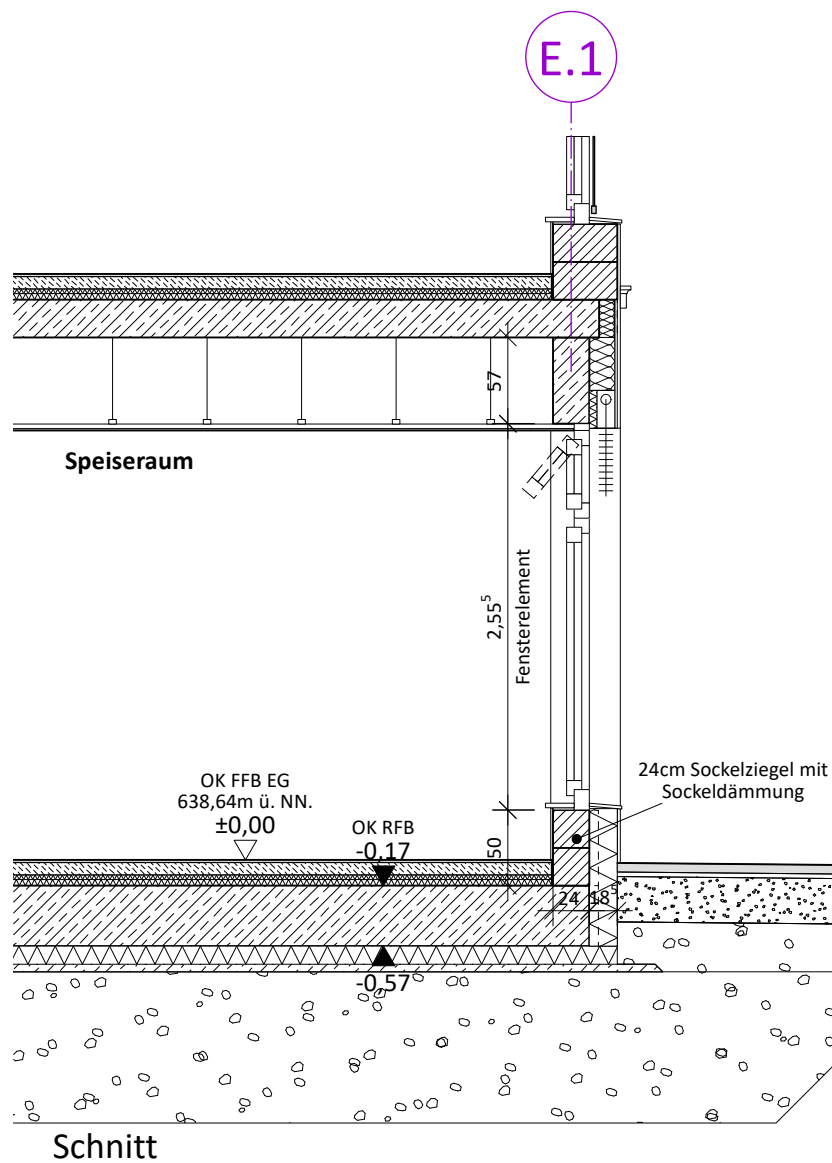

#### Hinweise

Sämtliche Maße sind vor Beginn der Arbeiten verantwortlich zu prüfen. Differenzen sind mit der Bauleitung zu klären. Alle Ausbaumaße sind am Bau zu nehmen. Änderungen nur mit Genehmigung der planenden Architekten. Höhenangaben von Türen und Brüstungen sind auf OKFFB bezogen.

Auftraggeber / Bauvorhaben  
Kath. Kirchenstiftung St.  
Maria - Starnberg  
Ersatzneubau KiTa St. Nikolaus

Planungsphase / Planinhalt  
Ausführungsplanung  
Schnitt B.1-B.1

Maßstab  
1:50  
Datum  
03.08.26

Plannummer  
**STA\_WP-203\_AN**  
Index