


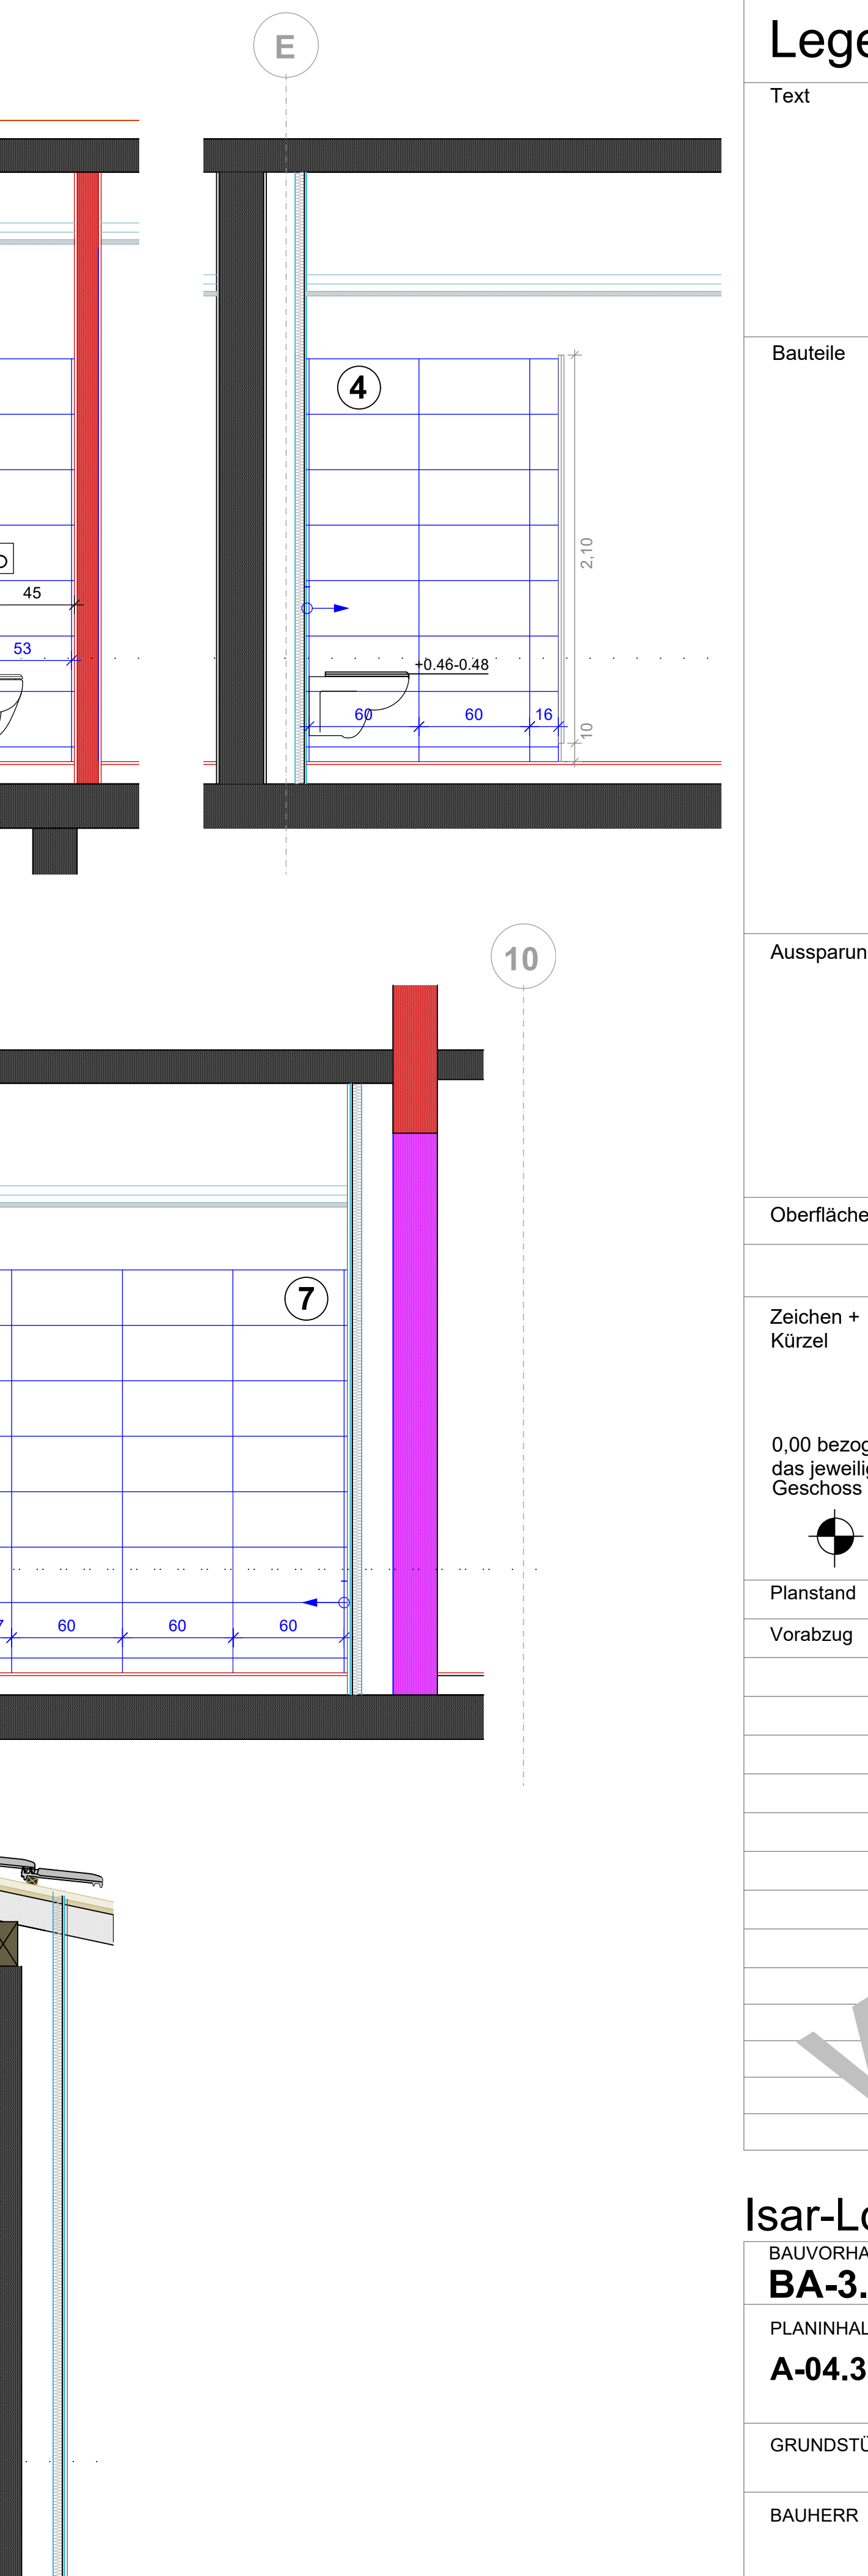

Legende	
Text	Sämtliche Maße sind vor Ausführung und am Bau vom Auftragnehmer zu überprüfen. Unstimmigkeiten sind der Bauleitung mitzuteilen und vor Ausführung mit dem Architekten zu klären. Pläne und Angaben der Tragwerksplanung und der Fachprojektkarten sind zu beachten. Vor Gebrauch der Planunterlagen ist das Zeichnungsdatum zu kontrollieren. Zurückdatierende Planunterlagen sind ungültig und zu vernichten. Die Angabe der Sturzhöhe von Innentüren bezieht sich auf OK FFB. Die Angaben für Grundflächen (m²) und Rauminfang (m) erfassen auch Nischen (z.B. Türen) und Versprünge. Es handelt sich um die tatsächlichen Abmessungen.	
Bauteile	<table><tr><td>Material</td><td></td><td></td></tr><tr><td>Stahlbeton C25/30</td><td></td><td></td></tr><tr><td>Stb.-Aufkantung (BIH) 20/12cm</td><td></td><td></td></tr><tr><td>Stahlbeton WU</td><td></td><td></td></tr><tr><td>BSP-Wände</td><td></td><td></td></tr><tr><td>Mauwerk</td><td></td><td></td></tr><tr><td>GK-Wände</td><td></td><td></td></tr><tr><td>GK-Vorsatzschalen</td><td></td><td></td></tr><tr><td>Perimeterdämmung 12cm</td><td></td><td></td></tr><tr><td>Abdichtung</td><td></td><td></td></tr><tr><td>Abdichtung - bis UK Fenster Bestand</td><td></td><td></td></tr><tr><td>WDVS - mit Dickputz</td><td></td><td></td></tr><tr><td>Wand hochfeuerhemmend (Brandwand)</td><td></td><td>Neu Bestand</td></tr><tr><td>Wand feuerhemmend (notw. Treppenraum)</td><td></td><td>Neu Bestand</td></tr><tr><td>Wand feuerbeständig</td><td></td><td></td></tr></table>			Material			Stahlbeton C25/30			Stb.-Aufkantung (BIH) 20/12cm			Stahlbeton WU			BSP-Wände			Mauwerk			GK-Wände			GK-Vorsatzschalen			Perimeterdämmung 12cm			Abdichtung			Abdichtung - bis UK Fenster Bestand			WDVS - mit Dickputz			Wand hochfeuerhemmend (Brandwand)		Neu Bestand	Wand feuerhemmend (notw. Treppenraum)		Neu Bestand	Wand feuerbeständig		
Material	
Stahlbeton C25/30	
Stb.-Aufkantung (BIH) 20/12cm	
Stahlbeton WU	
BSP-Wände	
Mauwerk	
GK-Wände	
GK-Vorsatzschalen	
Perimeterdämmung 12cm	
Abdichtung	
Abdichtung - bis UK Fenster Bestand	
WDVS - mit Dickputz	
Wand hochfeuerhemmend (Brandwand)		Neu Bestand	
Wand feuerhemmend (notw. Treppenraum)		Neu Bestand	
Wand feuerbeständig	
Aussparungen	<table><tr><th>Text</th><th>Beschrieb</th></tr><tr><td></td><td>WD Wanddurchbruch</td></tr><tr><td></td><td>DD Deckendurchbruch</td></tr><tr><td></td><td>BD Bodendurchbruch</td></tr><tr><td></td><td>DS Bodenschutz</td></tr><tr><td></td><td>BS Bodenschutz</td></tr><tr><td></td><td>WS Wandschütz</td></tr><tr><td></td><td>KBW/ RDF Kernbohrung Wand / Rohrdurchführung</td></tr></table>	Text	Beschrieb		WD Wanddurchbruch		DD Deckendurchbruch		BD Bodendurchbruch		DS Bodenschutz		BS Bodenschutz		WS Wandschütz		KBW/ RDF Kernbohrung Wand / Rohrdurchführung																															
Text	Beschrieb	
	WD Wanddurchbruch	
	DD Deckendurchbruch	
	BD Bodendurchbruch	
	DS Bodenschutz	
	BS Bodenschutz	
	WS Wandschütz	
	KBW/ RDF Kernbohrung Wand / Rohrdurchführung	
Oberflächen	Ⓢ Sichtbeton Ⓟ Putz Ⓜ Gipskarton Ⓡ Fliesen; H= bis 2,50m	
Zeichnen + Kürzel	Hinweis auf neue Änderungen im Plan <table><tr><td>▽△ Kote Ausbau</td><td>BR Brüstung</td></tr><tr><td>▽△ Kote Rohbau</td><td>VM Vormauerung</td></tr><tr><td>— Aussenkante Betonkante</td><td>VS Vorsatzschale</td></tr><tr><td>/-boden bzw. -decke</td><td>ST Sturz</td></tr><tr><td>OK Oberkante</td><td>UT Unterzug</td></tr><tr><td>UK Unterkante</td><td>SCH Schwelle</td></tr><tr><td>FD Fertigdecke</td><td>FB Feuerhemmend</td></tr><tr><td>RD Rohdecke</td><td>FF Feuerbeständig</td></tr><tr><td>FFB Fertigboden</td><td>HZK Heizkörper</td></tr><tr><td>RFB Rohboden</td><td>EV Elektroverteiler</td></tr></table>			▽△ Kote Ausbau	BR Brüstung	▽△ Kote Rohbau	VM Vormauerung	— Aussenkante Betonkante	VS Vorsatzschale	/-boden bzw. -decke	ST Sturz	OK Oberkante	UT Unterzug	UK Unterkante	SCH Schwelle	FD Fertigdecke	FB Feuerhemmend	RD Rohdecke	FF Feuerbeständig	FFB Fertigboden	HZK Heizkörper	RFB Rohboden	EV Elektroverteiler																									
▽△ Kote Ausbau	BR Brüstung	
▽△ Kote Rohbau	VM Vormauerung	
— Aussenkante Betonkante	VS Vorsatzschale	
/-boden bzw. -decke	ST Sturz	
OK Oberkante	UT Unterzug	
UK Unterkante	SCH Schwelle	
FD Fertigdecke	FB Feuerhemmend	
RD Rohdecke	FF Feuerbeständig	
FFB Fertigboden	HZK Heizkörper	
RFB Rohboden	EV Elektroverteiler	
0,00 bezogen auf das jeweilige Geschoss	
Planstand	Datum	Inhalt	Verfasser	
Vorabzug	9.6.2026	

Sar-Loisach-Realschule Wolfratshausen	
BAUVORHABEN BA-3.1	Sanierung und Umbau des Hauptgebäudes (P2) mit Erweiterungsbau für 6 Klassenräume und eine Turnhalleineinheit (P4)
PLANINHALT A-04.3	Fliesenspiegel 1:25
GRUNDSTÜCK	Franz-Kolbi-Weg 2, 82515 Wolfratshausen
BAUHERR	Landkreis Bad Tölz - Wolfratshausen Prof.-Max-Lange-Platz 1 83646 Bad Tölz
ARCHITEKT	HOLZER ARCHITEKTEN Gellingerstraße 29, 82515 Wolfratshausen Tel. 0871 / 969620, Fax. 0871 / 969621

