


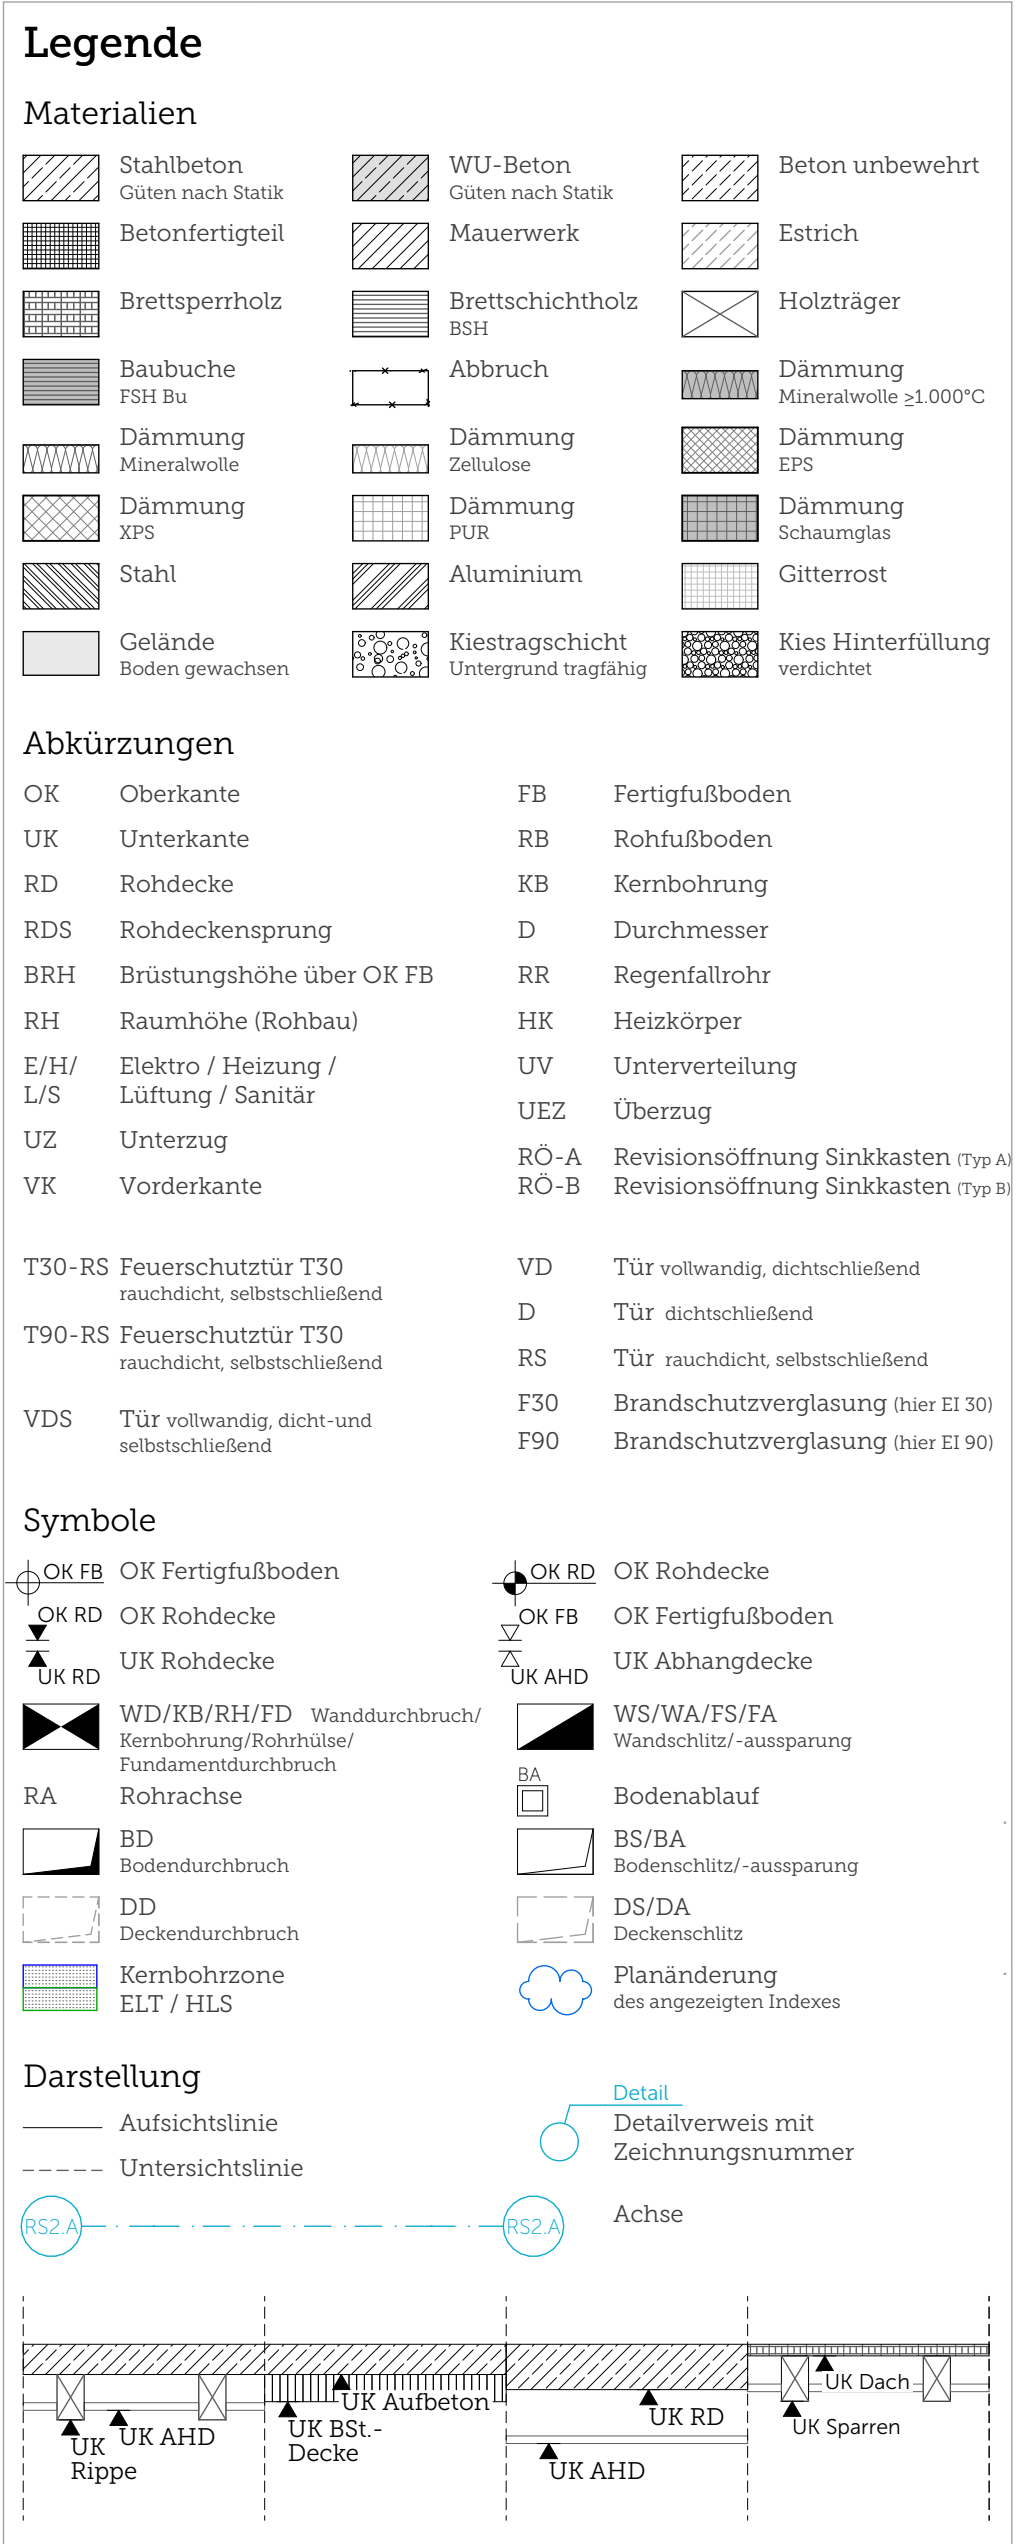

### WICHTIGE HINWEISE:

- Bemessung von Tür-, Raum-, Sturz- und Brüstungshöhen ab OK FB
- Die Zeichnung ist in allen Fällen bindend für die Ausführung
- Planänderungen nur mit Genehmigung des Architekten
- sämtliche Maße sind am Bau zu prüfen
- Ausführungen der Installationen HL und ELT nur in Verbindung mit Planunterlagen der Fachplaner
- eingetragene Brandschutzanforderungen nur informativ, Ausführung nach Planunterlagen Fachplaner

Unstimmigkeiten sind den Architekten unverzüglich mitzuteilen

Ausführungsplan

Neubau Schulcampus Deisenhofen  
ZV staatl. weiterf. Schulen im Süden des LK München  
Schulstraße 5 / 7, Sauerlacher Straße 10 / 12, 82041 Deisenhofen  
±0,00 = +596,15 ü NHN

FOS EG Gebäudeteil B/2  
SCD\_XXFXXX\_ARC\_H&R\_5\_GR\_EG\_01124\_D\_F\_03\_

|          |      |
|----------|------|
| 15.01.26 | 1:50 |
|----------|------|

ZV staatl. weiterf. Schulen im Süden des LK München  
Alpenstraße 11  
82041 Oberhaching

| Index | Datum    | Änderung   |
|-------|----------|---|
| 00    | 29.08.25 |   |
| 01    | 16.04.25 | Treppe geändert, Mediensäule verschoben, Aufkantung STB/ Aufbeton<br>Balcone angepasst, Bodenaufbau angepasst, UZ7 für geändert mit: Durchbrüche<br>ELT, Kabeldurchführung, Wand-Brilleinbauelemente, Stahlträger, UZ Höhe<br>geändert, Anschluss Balcone/STB, DD geändert, GR-Änderung AK; zusätzl.<br>Kopierraum/ Räume zusammengelegt, Durchbruch verschoben, Stänke<br>angepasst, Auslauf verändert |
| 03    | 18.12.25 | Balkontreppage gem. Stabk., Bodenaufbau angepasst, Rutschfestigkeitsklasse<br>angepasst, Bodenbelag ergänzt, Bodenbelag angepasst, Stahlträger angepasst,<br>UZ gem. Stabk. angepasst, Wand/Boden angepasst, Maß angepasst   |

